

**Smlouva o budoucí smlouvě o zřízení služebnosti**

uzavřená podle ustanovení § 1785 ve spojení s § 1257 a násl. zákona č. 89/2012 Sb., občanský zákoník, v platném znění

mezi těmito smluvními stranami:

Kraj Vysočina, se sídlem v Jihlavě, Žižkova 57, 587 33 Jihlava
zastoupený hejtmánem kraje MUDr. Jiřím Běhounkem
IČ: 708 90 749
DIČ: CZ70890749
na straně budoucího povinného ze služebnosti

a

Svaz vodovodů a kanalizací Žďársko,
se sídlem Vodárenská 2, Žďár nad Sázavou, 591 01
zastoupený místopředsedou předsednictva Ing. Petrem Leopoldem
IČ: 433 83 513
DIČ: CZ43383513
Reg. pod č. j. 8/93 OkÚ Žďár nad Sázavou
na straně budoucího oprávněného ze služebnosti

takto:

**Článek I.
Předmět smlouvy**

1. Budoucí povinný ze služebnosti je na základě zákona č. 157/2000 Sb. o přechodu některých věcí, práv a závazků z majetku České republiky do majetku krajů a Rozhodnutí Ministerstva dopravy a spojů č. 3796/01-9-KM ze dne 10. 9. 2001 výhradním vlastníkem pozemku par. č. 761/3 v katastrálním území Sviny u Křižanova a obci Sviny (dále jen „pozemek“). Předmětný pozemek je zapsán u Katastrálního úřadu pro Vysočinu, katastrální pracoviště Velké Meziříčí v katastru nemovitostí pro uvedené k. ú. a obec na LV 79.
2. Budoucí oprávněný ze služebnosti má v úmyslu vybudovat a provozovat na pozemku stavbu „Sviny - prodloužení vodovodu“ (dále jen „stavba“). Rozsah a umístění stavby je orientačně vyznačen nákresem trasy na snímku mapy, který tvoří nedílnou součást této smlouvy.
3. Budoucí povinný ze služebnosti souhlasí se stavbou na pozemku. Při realizaci stavby je budoucí oprávněný ze služebnosti povinen šetřit majetek vlastníka pozemku. Dále se zavazuje, že výkopové práce a uvedení pozemku do původního stavu budou realizovány v souladu s právními předpisy upravujícími ochranu přírody a krajiny.
4. Budoucí oprávněný ze služebnosti se výslovně zavazuje, že do 90 dnů ode dne vydání kolaudačního souhlasu nebo předávacího protokolu od příslušné příspěvkové organizace předloží budoucímu povinnému geometrický plán, kterým bude služebnost zaměřena. Geometrický plán se nesmí významně odchýlit od snímku mapy, do kterého byl zakreslen rozsah a umístění stavby. Budoucí oprávněný i budoucí povinný se touto smlouvou zavazují, že neprodleně po předložení geometrického plánu přistoupí k uzavření smlouvy o zřízení služebnosti, jejíž podstatné náležitosti jsou uvedeny v článku II. této smlouvy. Nedodržení této lhůty nemá za následek zánik práva na uzavření smlouvy o zřízení služebnosti.

Článek II. Podstatné náležitosti smlouvy o zřízení služebnosti

1. Smluvní strany se dohodly, že smlouvou o zřízení služebnosti bude zřízena služebnost užívání pozemku, ve prospěch oprávněného, spočívající ve zřízení a provozování stavby na pozemku.
2. Oprávněný ze služebnosti má v souvislosti se zřízením a provozem stavby právo vstupovat a vjíždět na pozemek, uvedený v čl. I. odst. 1. této smlouvy, za účelem prohlídky a údržby stavby. Rozsah služebnosti bude stanoven geometrickým plánem, který na svůj náklad pořídí oprávněný. Uvedený geometrický plán bude nedílnou součástí smlouvy o zřízení služebnosti.
3. Oprávněný právo odpovídající služebnosti přijme a vlastník pozemku bude povinen toto právo strpět.
4. Služebnost se sjednává bezúplatně – ve smyslu článku 3. odst. 2 Pravidel.
5. Správní poplatek za vklad práva odpovídajícího služebnosti uhradí oprávněný.
6. Služebnost bude sjednána na dobu, po kterou bude oprávněným provozována stavba na pozemku vlastníka. V případě, že oprávněný ze služebnosti převede tuto stavbu na jiného vlastníka, vyjma případu přeměny oprávněného jako právnické osoby, je oprávněný povinen do 30 dnů ode dne převodu oznámit povinnému nového vlastníka stavby.
7. Oprávněný a povinný následně uzavřou dohodu o zrušení služebnosti s tím, že náklady související se zrušením služebnosti hradí oprávněný.
8. O uzavření smlouvy o zřízení služebnosti, ve prospěch oprávněného spočívající ve zřízení, provozování a údržbě stavby v rozsahu zaměřeném geometrickým plánem, bude v souladu s ustanovením § 59 odst. 3 zákona č. 129/2000 Sb., o krajích, v platném znění rozhodovat usnesením Rada Kraje Vysočina.
9. Smluvní strany berou na vědomí, že právo odpovídající služebnosti nabude oprávněný vkladem práva s právními účinky k okamžiku podání návrhu na vklad do katastru nemovitostí u Katastrálního úřadu pro Vysočinu, katastrálního pracoviště Velké Meziříčí.

Článek III. Povinnosti budoucího oprávněného při zřízení, provozování a údržbě stavby

1. Budoucí oprávněný se zavazuje písemně, v souladu se zákonem, oznámit příslušné příspěvkové organizaci, která majetek užívá, každý zásah a účel zásahu na pozemku budoucího povinného, ke kterému je oprávněn z této smlouvy a šetřit co nejvíce jeho majetek. Pokud z důsledku existence služebnosti vznikne výstavbou, údržbou a opravami stavby, ze strany budoucího oprávněného, ale i nezaviněně, tj. provozní závadou, straně vlastníka zatěžované nemovitosti škoda a znehodnocení pozemku, ponese náklady na jejich odstranění budoucí oprávněný, případně zajistí nápravu v plném rozsahu.
2. Budoucí oprávněný se zavazuje, že stavba bude vybudována dle schválené projektové dokumentace.

3. V případě, že nebude budoucím oprávněným ze služebnosti do tří let od podpisu této smlouvy započata stavba, uvedená v článku I. bod 2., na uvedeném pozemku, ruší se tato smlouva o budoucí smlouvě o zřízení služebnosti od samého počátku.

Článek IV. Závěrečná ustanovení


1. Skutečnosti ve smlouvě blíže nespecifikované se řídí příslušnými ustanoveními zákona č. 89/2012 Sb., občanský zákoník, v platném znění.
2. Tato smlouva je vyhotovena ve 4 stejnopisech, z nichž po dvou výtiscích je určeno pro budoucího oprávněného a budoucího povinného.
3. Podpisem smlouvy o budoucí smlouvě o zřízení služebnosti oběma smluvními stranami vzniká budoucímu oprávněnému právo realizovat uvažovanou stavbu na pozemku.
4. O uzavření smlouvy o budoucí smlouvě o zřízení služebnosti bylo v souladu s ustanovením § 59 odst. 3 zákona č. 129/2000 Sb., o krajích, ve znění pozdějších předpisů rozhodnuto usnesením Rady Kraje Vysočina 0215/05/2018/RK dne 13. 2. 2018.
5. Smluvní strany této smlouvy prohlašují, že si smlouvu o budoucí smlouvě o zřízení služebnosti přečetly, že je uzavírána po vzájemném projednání, podle jejich pravé a svobodné vůle, určitě, vážně a srozumitelně, nikoli v tísní ani za nápadně nevýhodných podmínek. Na důkaz toho připojují podpisy svých zástupců.
6. Smlouva o budoucí smlouvě o zřízení služebnosti nabývá platnosti dnem podpisu smlouvy.
7. Budoucí oprávněný ze služebnosti výslovně souhlasí se zveřejněním celého textu smlouvy včetně podpisů v informačním systému veřejné správy – Registru smluv.
8. Smluvní strany se dohodly, že zákonnou povinnost dle § 5 odst. 2 zákona o registru smluv splní Kraj Vysočina.

V *Žďár nad Sázavou* dne 22. 02. 2018
Za budoucího oprávněného


V Jihlavě dne -6. 03. 2018
Za budoucího povinného

Svaz vodovodů a kanalizací
Žďársko
Vodárenská 2
591 01 Žďár nad Sázavou


Kraj Vysočina
Žižkova 57, 587 33 Jihlava


Ing. Petr Leopold
místopředseda předsednictva


MUDr. Jiří Běhounek
hejtman kraje

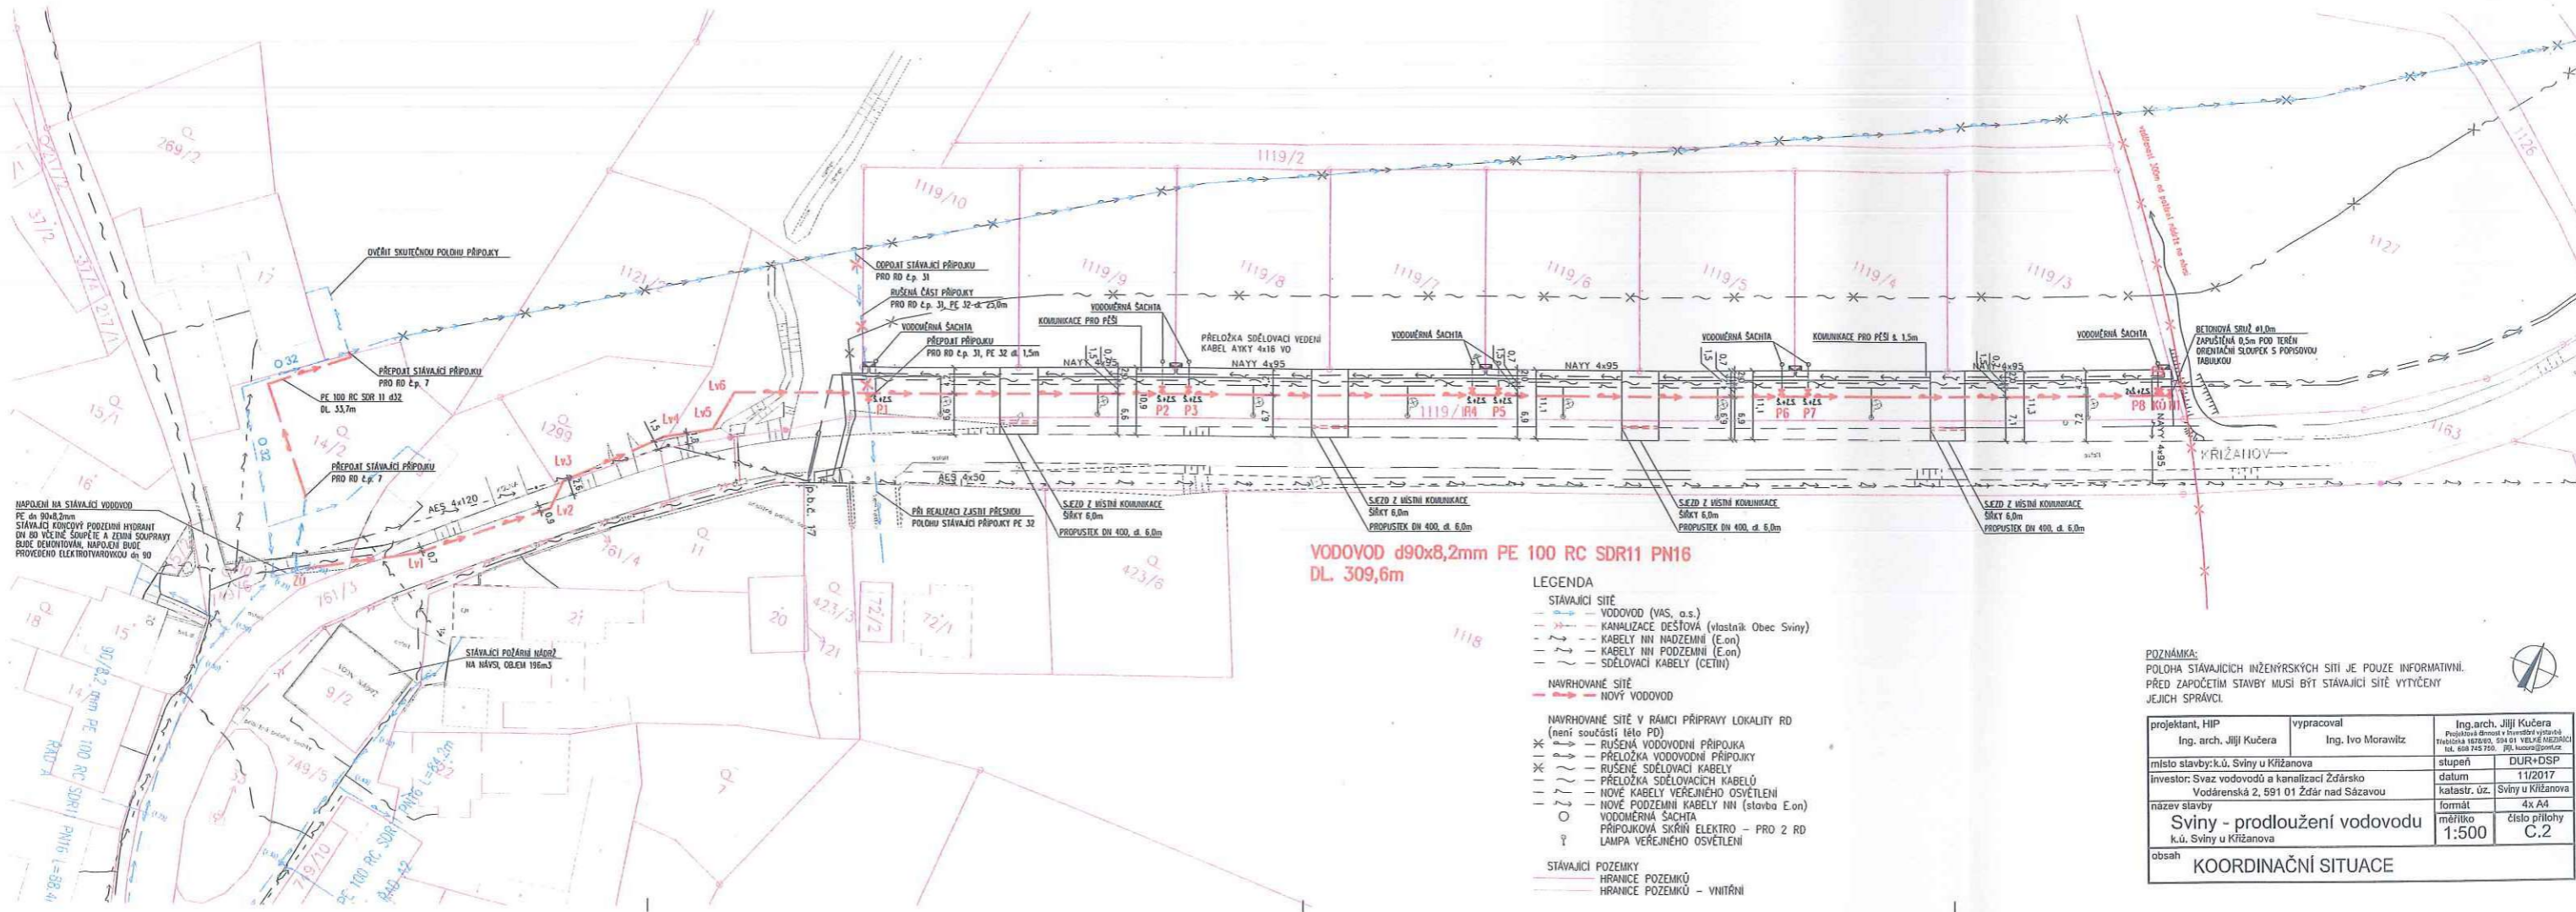

**VODOVOD d90x8,2mm PE 100 RC SDR11 PN16
DL. 309,6m**

- LEGENDA**
- STÁVAJÍCÍ SÍTĚ
 - VODOVOD (VAS, a.s.)
 - - - KANALIZACE DEŠŤOVÁ (vlastník Obec Sviny)
 - - - KABELY NN NADZEMNÍ (E.on)
 - - - KABELY NN PODZEMNÍ (E.on)
 - - - SĎELOVACÍ KABELY (CETN)
 - NAVHRVANÉ SÍTĚ
 - - - NOVÝ VODOVOD
 - NAVHRVANÉ SÍTĚ V RÁMCI PŘÍPRAVY LOKALITY RD (není součástí této PD)
 - × — RÚŠENÁ VODOVODNÍ PŘÍPOJKA
 - × — PŘELOŽKA VODOVODNÍ PŘÍPOJKY
 - × — RÚŠENÉ SĎELOVACÍ KABELY
 - × — PŘELOŽKA SĎELOVACÍCH KABELŮ
 - × — NOVÉ KABELY VEŘEJNÉHO OSVĚTLENÍ
 - × — NOVÉ PODZEMNÍ KABELY NN (slovo E.on)
 - — VODOMĚRNÁ SACHTA
 - — PŘÍPOJKOVÁ SÍŤNA ELEKTRO — PRO 2 RD
 - ⊙ — LAMPA VEŘEJNÉHO OSVĚTLENÍ
 - STÁVAJÍCÍ POZEMKY
 - HRANICE POZEMKŮ
 - HRANICE POZEMKŮ — VNITŘNÍ

POZNÁMKA:
POLOHA STÁVAJÍCÍCH INŽENÝRSKÝCH SÍTÍ JE POUZE INFORMATIVNÍ.
PŘED ZAPOČETÍM STAVBY MUSÍ BÝT STÁVAJÍCÍ SÍTĚ VYTÝČENY
JEJICH SPRÁVCI.

projektant, HIP Ing. arch. Jiří Kučera	vypracoval Ing. Ivo Moravitz	Ing. arch. Jiří Kučera Projektová činnost v inženýrské výstavbě Technická služba, státní inženýrská kancelář tel. 608 745 750 jpk.kucera@seznam.cz
místo stavby: k.ú. Sviny u Křížanova	stupeň DUR+DSP	datum 11/2017
investor: Svaz vodovodů a kanalizací Žďársko Vodárenská 2, 591 01 Žďár nad Sázavou	katastr. úz. Sviny u Křížanova	formát 4x A4
název stavby Sviny - prodloužení vodovodu k.ú. Sviny u Křížanova	měřítko 1:500	číslo přílohy C.2
obsah KOORDINAČNÍ SITUACE		