


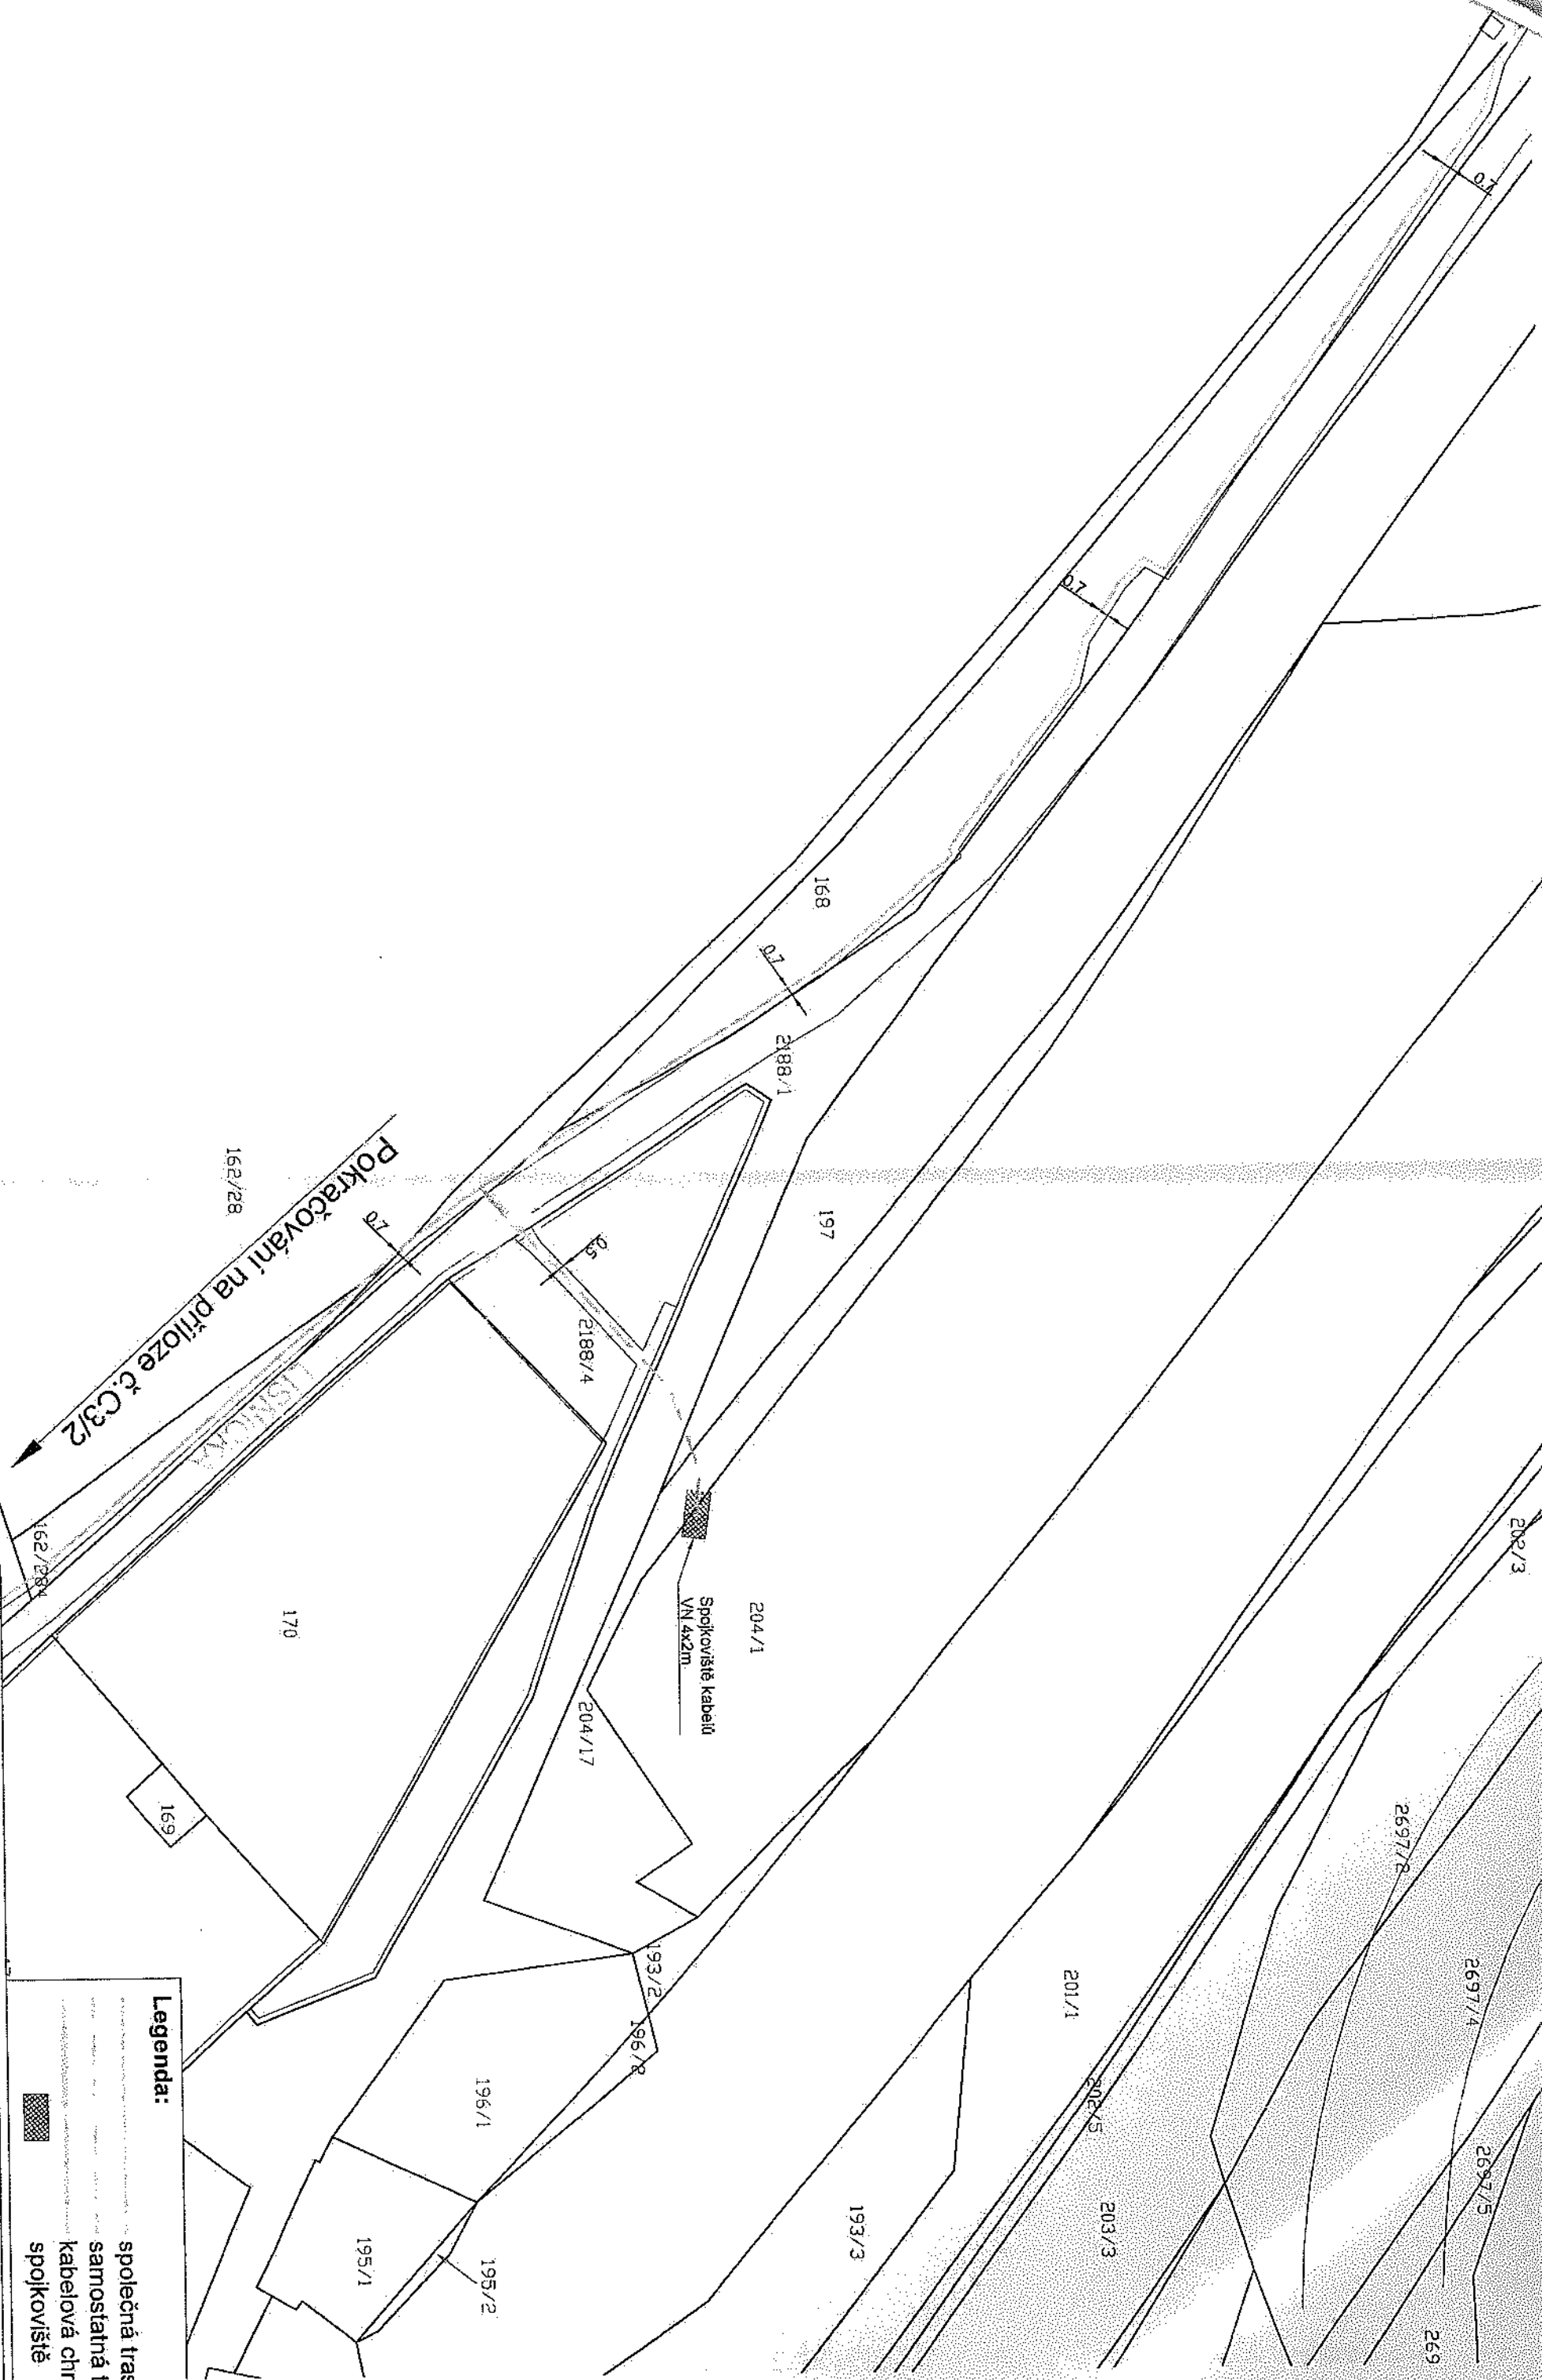

Pokračování na příloze č. C3/2

Spolkoviště kabelů
VN 4x2m

Legenda:

společná trasa
samostatná trasa
kabelová chr.
spolkoviště



KORMAK Praha a.s.
K Sokolovně 667, 104 00 Praha 10
Copyright © KORMAK Praha a.s. Všechna práva vyhrazena.

zodp. proj.: Boček
projekční: Spřizně
kontrola: Ing. Še
změna a):

místo stavby: Praha 13 - Stodulky, ul. Jeremiášova