




VÝKAZ DOSAVADNÍHO A NOVÉHO STAVU ÚDAJŮ KATASTRU NEMOVITOSTÍ													
Dosavadní stav						Nový stav							
Označení pozemku parc. číseln.	Výměra parcely		Druh pozemku způsob využití	Označení pozemku parc. číseln.	Výměra parcely		Druh pozemku způsob využití	Typ stavby způsob využití	Způsob určení výměry	Porovnání se stavem evidence právních vztahů			
	ha	m ²			ha	m ²				Díl přechází z pozemku katastru nemovitostí	uzavřeného v dřívější poz. evidenci	Číslo listu vlastnictví	Výměra dílu
3755/2	6	03	zast. pl.	3755/2	5	97	zast. pl.	č.p. 288 obč. vyb.	2	3755/2 3755/3 3755/4	2614 2614 2614	5 89 2 7	a d b
3755/3	2	07	ostatní plocha	3755/3	2	19	ostatní plocha		2	3755/3 3755/2	2614 2614	5 98 2 05 14	f e+c
3755/4	47	72	ostatní plocha	3755/4	47	65	ostatní plocha		2			2 19	
	55	82		*1)	55	81							

*1) Rozdíl v součtu výměr v důsledku zaokrouhlení délek podle bodu 14 / písmene b) přílohy vyhl. č. 357/2013 Sb. v platném znění

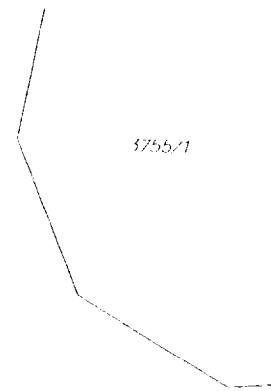


Seznam souřadnic (S - JTSK)

Č. bodu	Souřadnice pro zápis do KN			Souřadnice určene měřením		
	Y	X	kód kv.	Y	X	Poznámka
1943-1	476100.89	1102243.49	3			
2089-2	476115.09	1102197.75	3			
1	476102.55	1102202.02	4	476102.75	1102202.18	
2	476090.91	1102213.45	4	476091.06	1102213.70	
3	476099.33	1102205.18	4			

3756

GEOMETRICKÝ PLÁN pro změnu vnějšího obvodu budovy		Geometrický plán ověřený úředně oprávněným zeměměřičským inženýrem		Stýropis ověřený úředně oprávněným zeměměřičským inženýrem	
Jméno příjmení: Ing. Gabriela Skupienová		Jméno příjmení: Ing. Gabriela Skupienová		Jméno příjmení: Ing. Gabriela Skupienová	
Číslo poločky seznamu úředně oprávněných zeměměřičských inženýrů: 2328/2007		Číslo poločky seznamu úředně oprávněných zeměměřičských inženýrů: 2328/2007		Číslo poločky seznamu úředně oprávněných zeměměřičských inženýrů: 2328/2007	
Dne: 20.9.2017		Dne: 18.0.2017		Dne: 27.9.2017	
Náležitosti a přenosnosti odpovídá právní předpisům		Katastrální úřad souhlasí s ošetřováním porce.		Tento stýropis obsahuje geometrický plán v elektronické podobě uložený v dokumentaci katastrálního úřadu.	
Vyhotovitel: Ing. Gabriela Skupienová JGOMF3 Vitkovicová 2, 702 00 Ostrava iČ: 742/9157, tel: 736 673 638		KÚ pro Moravskoslezský kraj KP Ostrava Ing. Vojtěch Hořínek PGP-2313/2017-807 2017.09.29 10:38:31 CEST		Ověřeni stýropisu geometrického plánu v listinné podobě	
Číslo plánu: 2/85-180/2017					
Okres: Ostrava-město					
Obec: Ostrava					
Kat. území: Svinov					
Mapový list: Blávec 0-1/21					
Dokladním vizuálním pozemků bylo poskytnuto mučnat osvědčení se v listinné a průběhem normalizačních nových hranic, které byly označeny příslušným způsobem.					
Zdání					

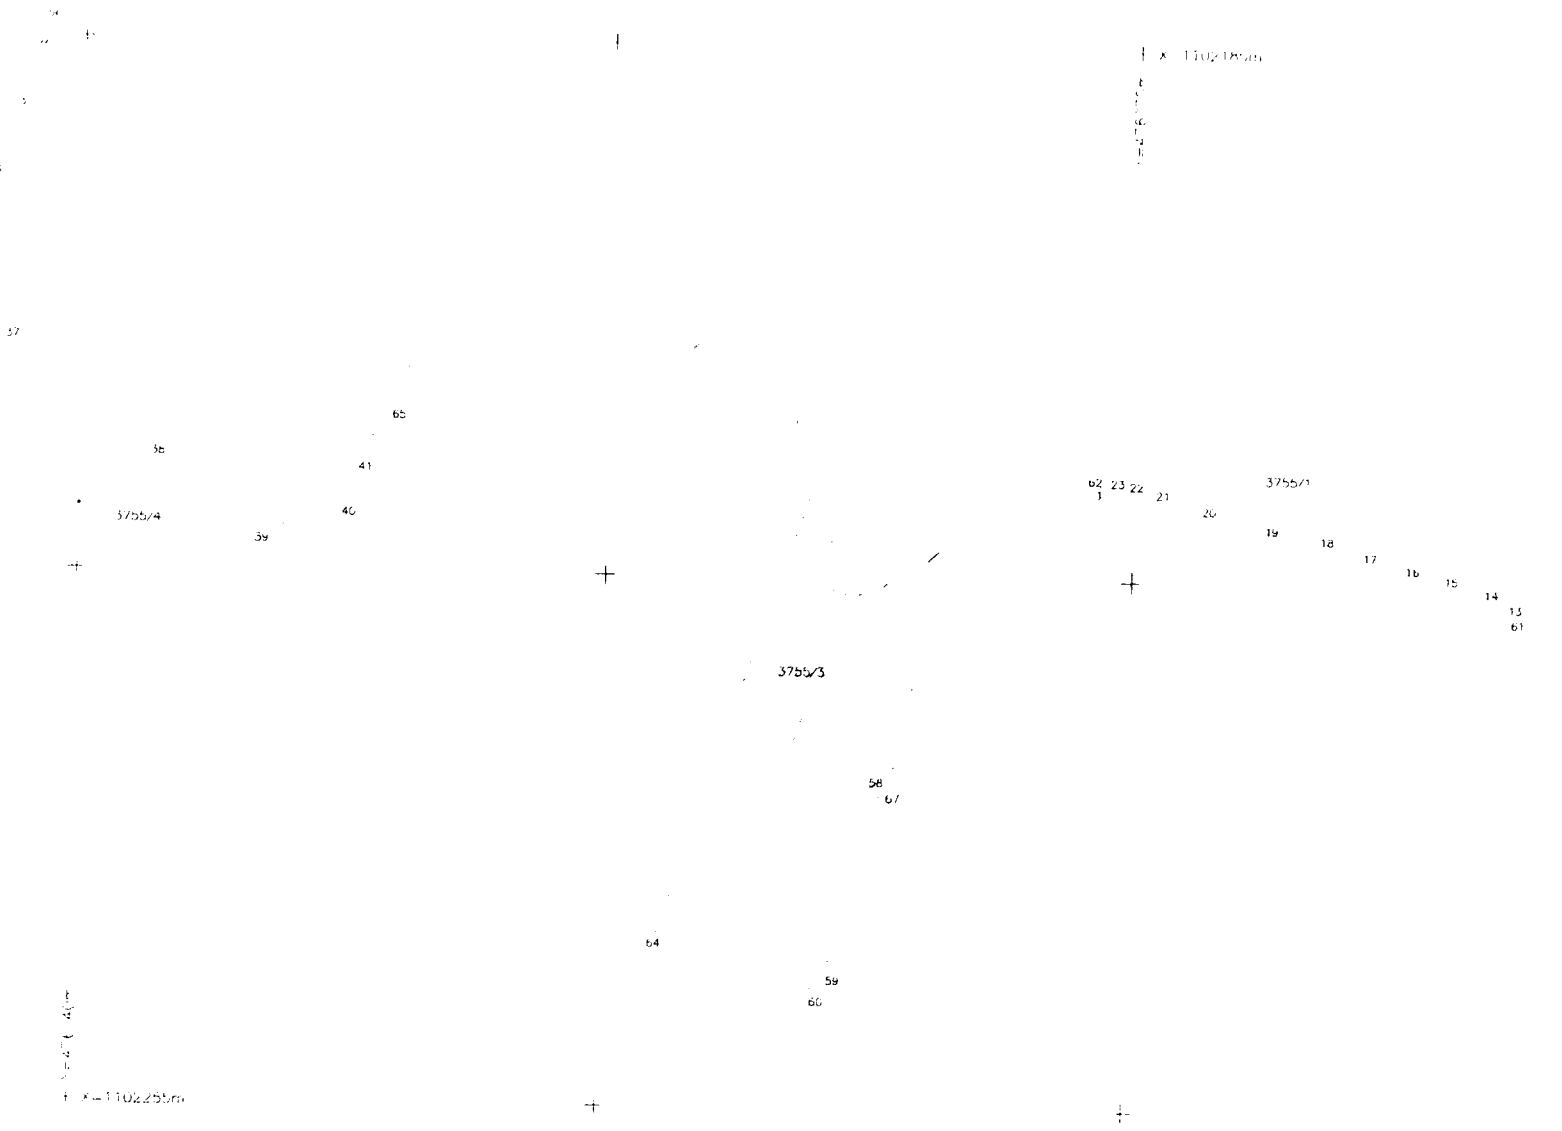

LEGENDA	
	Hranice pronajaté plochy
	Měřítek katastrálního města Ostrava (1:456 m ²)

parcelní č.	výměry pronajaté plochy (m ²)
3755/4	994 m ²
3755/3	219 m ²
3755/1	243 m ²

Seznam souřadnic (S - JISK)		Seznam souřadnic (S - JISK)	
Č.č.	X	Č.č.	X
1	47607211	36	47614832
13	47604430	37	47614400
14	47604643	38	47613444
15	47604910	39	47612730
16	47605167	40	47612135
17	47604440	41	47611733
18	47605734	42	47608043
19	47606037	43	47609011
20	47606514	44	47609030
21	47606844	45	47604430
22	47607037	46	47607216
23	47607175	47	47610117
24	47614219	48	47611907
25	47614366	49	47614153
26	47614525	50	47608036
27	47614667	51	11021908

Y = 4,01m
X = 1102,255m

Obj. geodet. Ing. Skupienová	Zaměřil Ing. Skupienová	Zpracoval Ing. Klára Koudeková	Kreslil Ing. Klára Koudeková	Kontroloval Ing. Skupienová	Ing. Gabriela Skupienová SOFOME S Vítkovická 2 702 00 Ostrava - Moravská Ostrava IČ: 74279157 tel: 736 603 856
Kat. území Objednatel	Svinov AUTOBOND GROUP a.s.	Souř. systém Výšk. systém	S - JISK Bpv	Formát A4	
Zaměření ploch					Datum 21.9.2017
					Číslo zakázky 100/2017
Zaměření skutečného stavu se zobrazuje dle katastrální mapy					Měřítko 1:300
					Číslo vyřazení 1