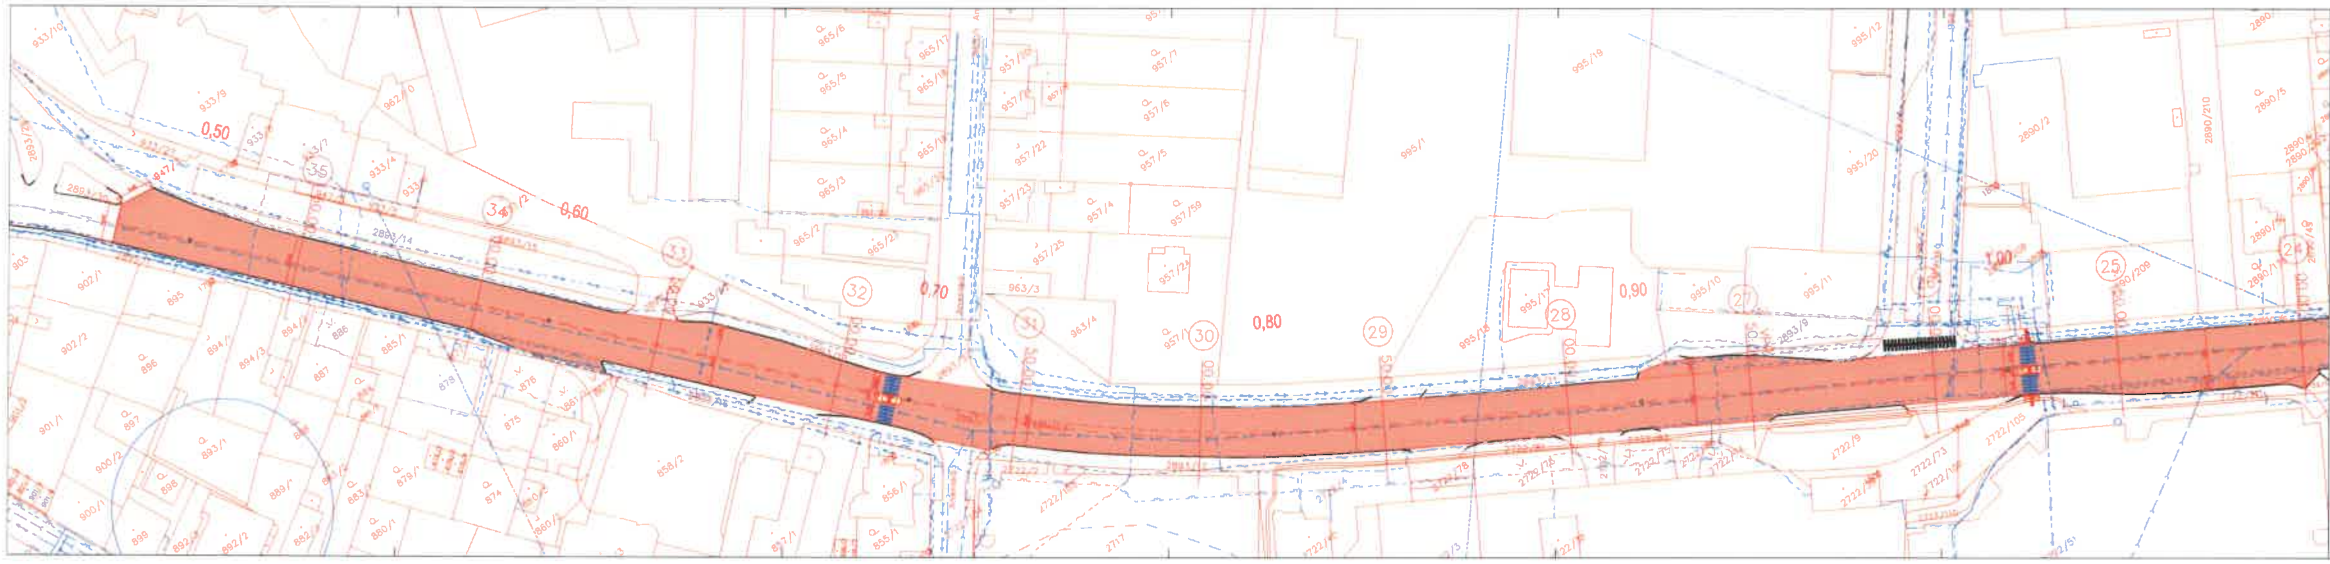

LEGENDA :

- NAVRŽENÁ HRANA STAVEBNÍCH ÚPRAV
- OSA REKONSTRUKCE KOMUNIKACE
- ZAMĚŘENÍ STÁVAJÍCÍHO STAVU
- KATASTRÁLNÍ MAPA
- KOMUNIKACE - PĚŠÍ
- KOMUNIKACE - MOTOROVÁ VOZIDLA
- KOMUNIKACE - CYKLOSTEZKA
- KOMUNIKACE - ZÁLIV AUTOBUSOVÉ ZASTÁVKY

LEGENDA INŽENÝRSKÝCH SÍTÍ:

- Kanalizace
- DHD zař. kat. 0P
- Plynovod
- Sdělovací síť
- Radio reléové trasa
- Vodovodní řad

0 10 20 30 40 50 m

M 1:500

VÝŠKOVÝ SYSTÉM BALT PO VYROVNÁNÍ

SOUŘADNICOVÝ SYSTÉM JTSK

ODPOV. PROJEKTANT ZAKÁZKY	Ing. Libor Habrnál		Dopravní projektování spol. s r.o.
ODPOV. PROJEKTANT SO, PS	Ing. Libor Habrnál		
NAVRHL, VYPRACOVAL	Ing. Tomáš [illegible]		
KRESLIL, PSAL	Ing. Tomáš [illegible]		
KONTROLOVAL	Ing. Radovan [illegible]		
KRAJ	MORAVSKOSLEZSKÝ	OBEC	Opava
INVESTOR	[illegible]		
AKCE	Oprava sil. III/4642 - ul. Těšínská v Opavě	STUPEŇ	[illegible]
		DATUM	[illegible]
		MĚŘÍTKO	1:500
		FORMÁT	[illegible]
		ZAKÁZKA Č.	[illegible]
		ČÁST DOKUMENTACE	C
NÁZEV	CELKOVÁ SITUACE STAVBY - ČÁST 1	ČÍS. SOUPRAVY	ČÍS. PŘÍLOHY C.2.1

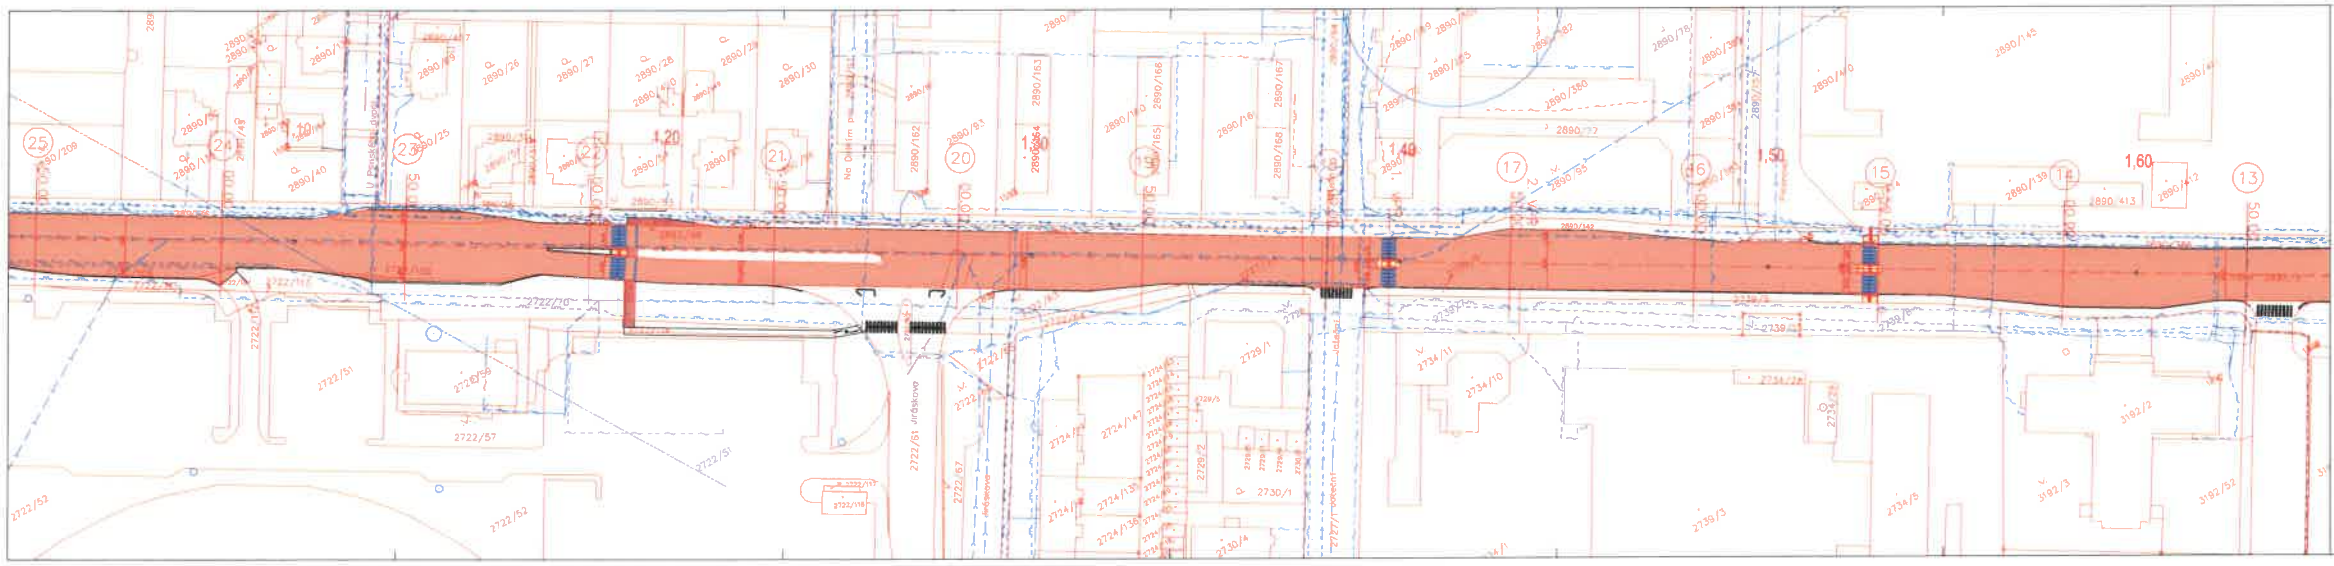

LEGENDA :

- NAVRŽENÁ HRANA STAVEBNÍCH ÚPRAV
- OSA REKONSTRUKCE KOMUNIKACE
- ZAMĚŘENÍ STÁVAJÍCÍHO STAVU
- KATASTRÁLNÍ MAPA
- KOMUNIKACE - PĚŠÍ
- KOMUNIKACE - MOTOROVÁ VOZIDLA
- KOMUNIKACE - CELKOSTEZKA
- KOMUNIKACE - ZÁLIV AUTOBUSOVÉ ZASTÁVKY

LEGENDA INŽENÝRSKÝCH SÍTÍ:

- Kanalizace
- DHD Sel. kat. OP
- Plynovod
- Sdělovací síť
- Radio reléová trasa
- Vodovodní řad

M 1:500

VÝŠKOVÝ SYSTÉM BALT PO VYROVNÁNÍ

SOUŘADNICOVÝ SYSTÉM JTSK

ODPOV.PROJEKTANT ZAKÁZKY	Ing. Libor Helmál		Dopravní projektování spol. s r.o.
ODPOV.PROJEKTANT SO, PS	Ing. Libor Helmál		
NAVRHL, VYPRACOVAL	Ing. Tomáš [illegible]		
KRESLIL, PSAL	Ing. Tomáš [illegible]		
KONTROLOVAL	Ing. Radovan Koníček		
KRAJ MORAVSKOSLEZSKÝ	OBEC Opava		STUPEŇ [illegible]
INVESTOR	[illegible]		DATUM 09/2017
AKCE	Oprava sil. III/4642 - ul. Těšínská v Opavě		MĚŘÍTKO 1:500
			FORMÁT [illegible]
			ZAK.ČÍSLO [illegible]
			ČÁST DOKUMENTACE C
NÁZEV	CELKOVÁ SITUACE STAVBY - ČÁST 2	ČÍS.SOUPRAVY	ČÍS.PŘÍLOHY C.2.2

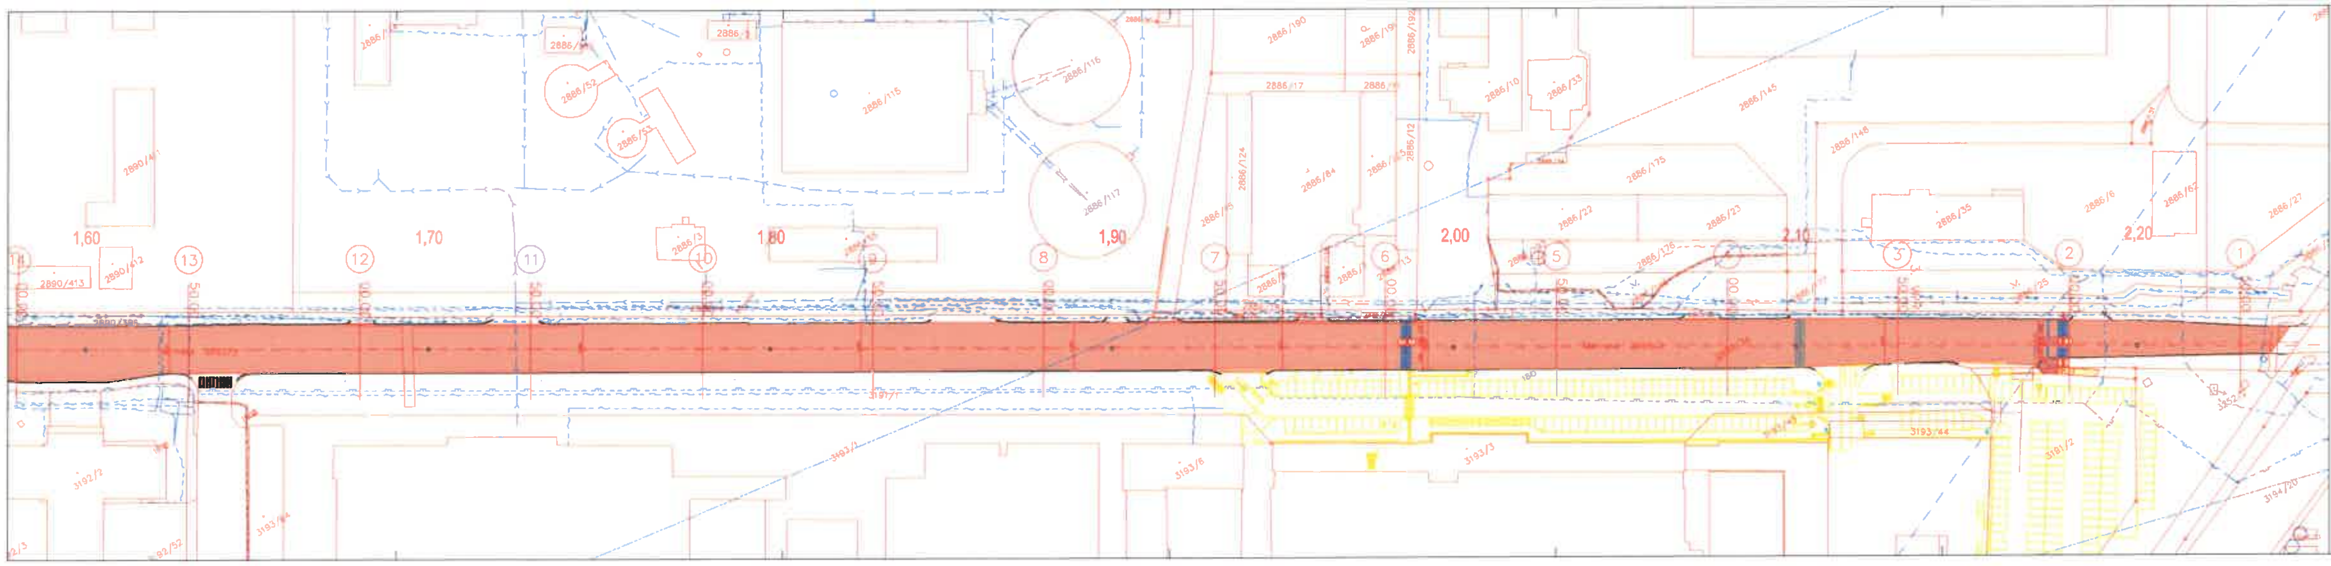

LEGENDA :

NAVRŽENÁ HRANA STAVEBNÍCH ÚPRAV
OSA REKONSTRUKCE KOMUNIKACE
ZAMĚŘENÍ STÁVAJÍCÍHO STAVU
KATASTRÁLNÍ MAPA
KOMUNIKACE - PĚŠÍ
KOMUNIKACE - MOTOROVÁ VOZIDLA
KOMUNIKACE - CELKOSTEZKA
KOMUNIKACE - ZÁLIV AUTOBUSOVÉ ZASTÁVKY

LEGENDA INŽENÝRSKÝCH SÍTÍ:

[illegible]
Plynovod
Sdělovací síť
Vodovodní řad

M 1:500

VÝŠKOVÝ SYSTÉM BALT PO VYROVNÁNÍ
SOUŘADNICOVÝ SYSTÉM JTSK

ODPOV.PROJEKTANT ZAKÁZKY	Ing. [illegible]		Dopravní projektování spol. s r.o.
ODPOV.PROJEKTANT SO, PS	Ing. [illegible]		
NAVRHL, VYPRACOVAL	Ing. Tomáš [illegible]		
KRESLIL, PSAL	Ing. Tomáš [illegible]		
KONTROLOVAL	Ing. Radovan [illegible]		
KRAJ: MORAVSKOSLEZSKÝ	OBEC: Opava	STUPEŇ	[illegible]
INVESTOR: [illegible]		DATUM	[illegible]/2017
AKCE: Oprava sil. III/4642 - ul. Těšínská v Opavě		MĚŘÍTKO	1:500
		FORMÁT	[illegible]
		ZAK.ČÍSLO	[illegible]
		ČÁST DOKUMENTACE	C
NÁZEV: CELKOVÁ SITUACE STAVBY - ČÁST 3		ČÍSLO PARÉ	Č.PŘÍLOHY C.2.3