



MINISTRY OF INDUSTRY AND TRADE
OF THE CZECH REPUBLIC



EXHIBITOR:



MINISTRY OF INDUSTRY AND TRADE
OF THE CZECH REPUBLIC


CONTRACTOR:



BVV
Veletřhy
Brno

Ministry of Industry and Trade
of the Czech Republic



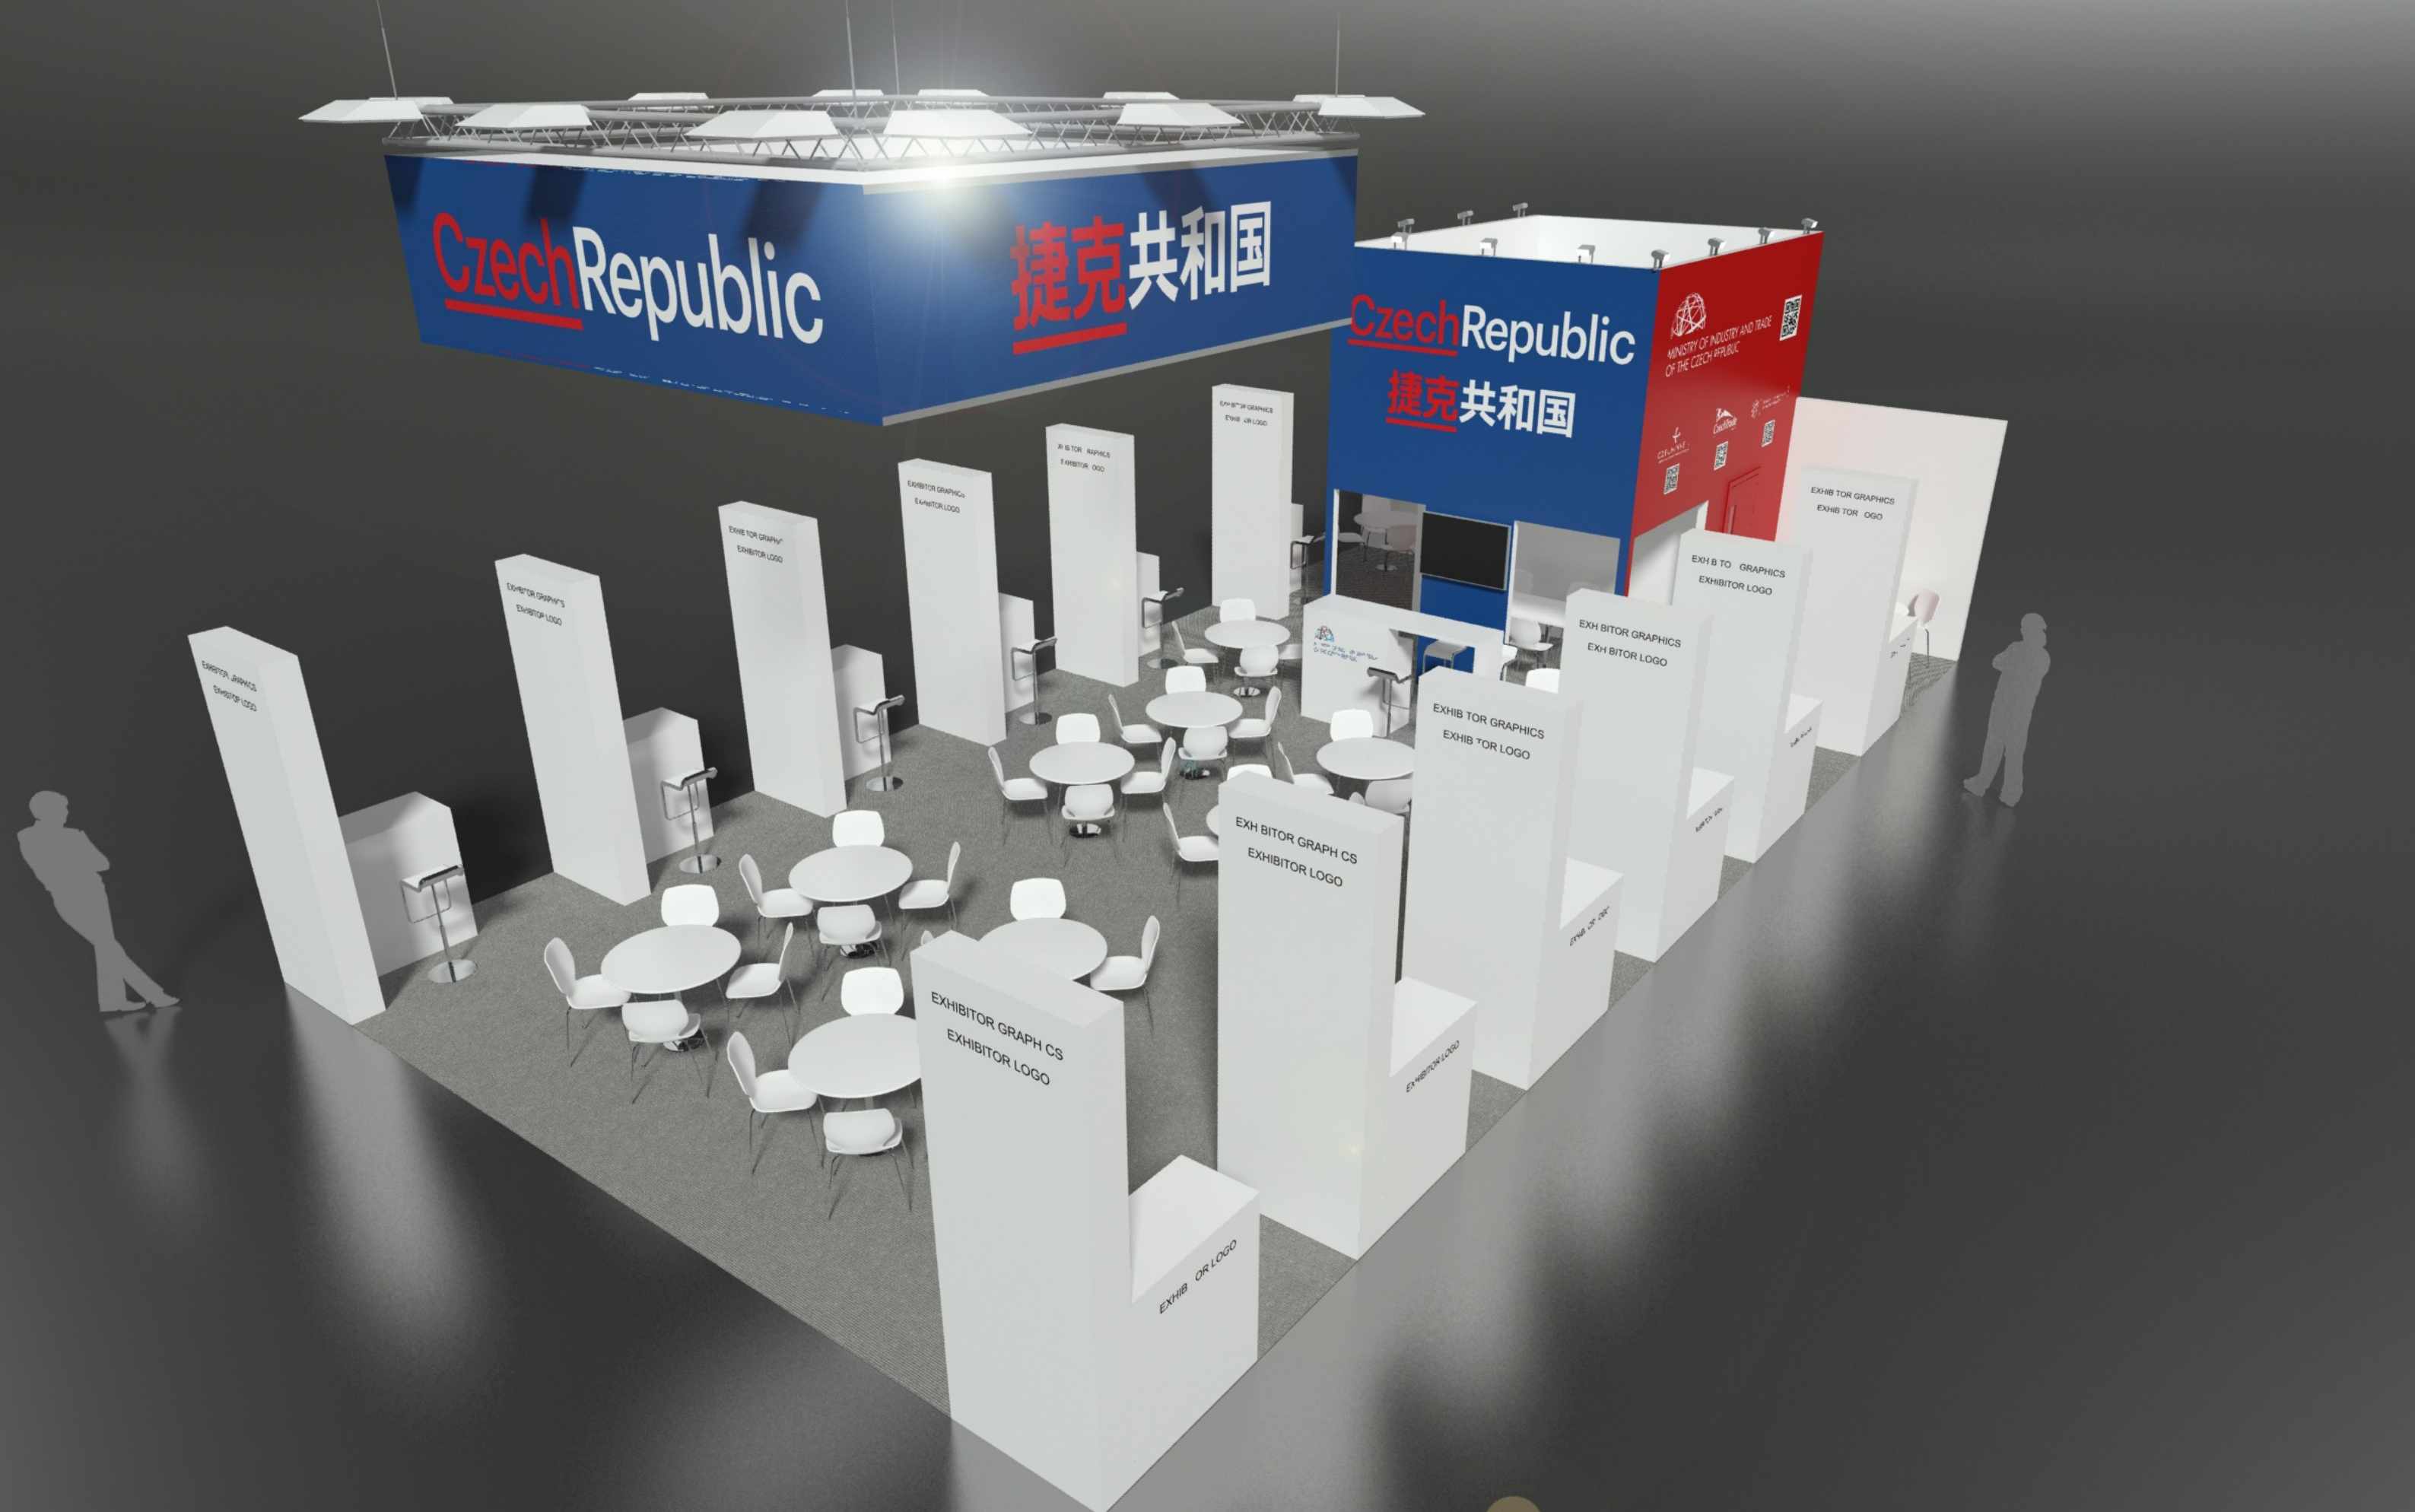

EXHIBITOR:



MINISTRY OF INDUSTRY AND TRADE
OF THE CZECH REPUBLIC

CONTRACTOR:



BVV
Veletřhy
Brno

Ministry of Industry and Trade
of the Czech Republic



捷克共和国

Czech Republic
捷克共和国



MINISTRY OF INDUSTRY AND TRADE
OF THE CZECH REPUBLIC



EXHIBITOR GRAPHICS
EXHIBITOR LOGO

EXHIBITOR LOGO

EXHIBITOR GRAPHICS
EXHIBITOR LOGO

EXHIBITOR LOGO

EXHIBITOR LOGO

EXHIBITOR LOGO

EXHIBITOR LOGO

EXHIBITOR:



MINISTRY OF INDUSTRY AND TRADE
OF THE CZECH REPUBLIC


CONTRACTOR:



Veletrhy
Brno

Ministry of Industry and Trade
of the Czech Republic



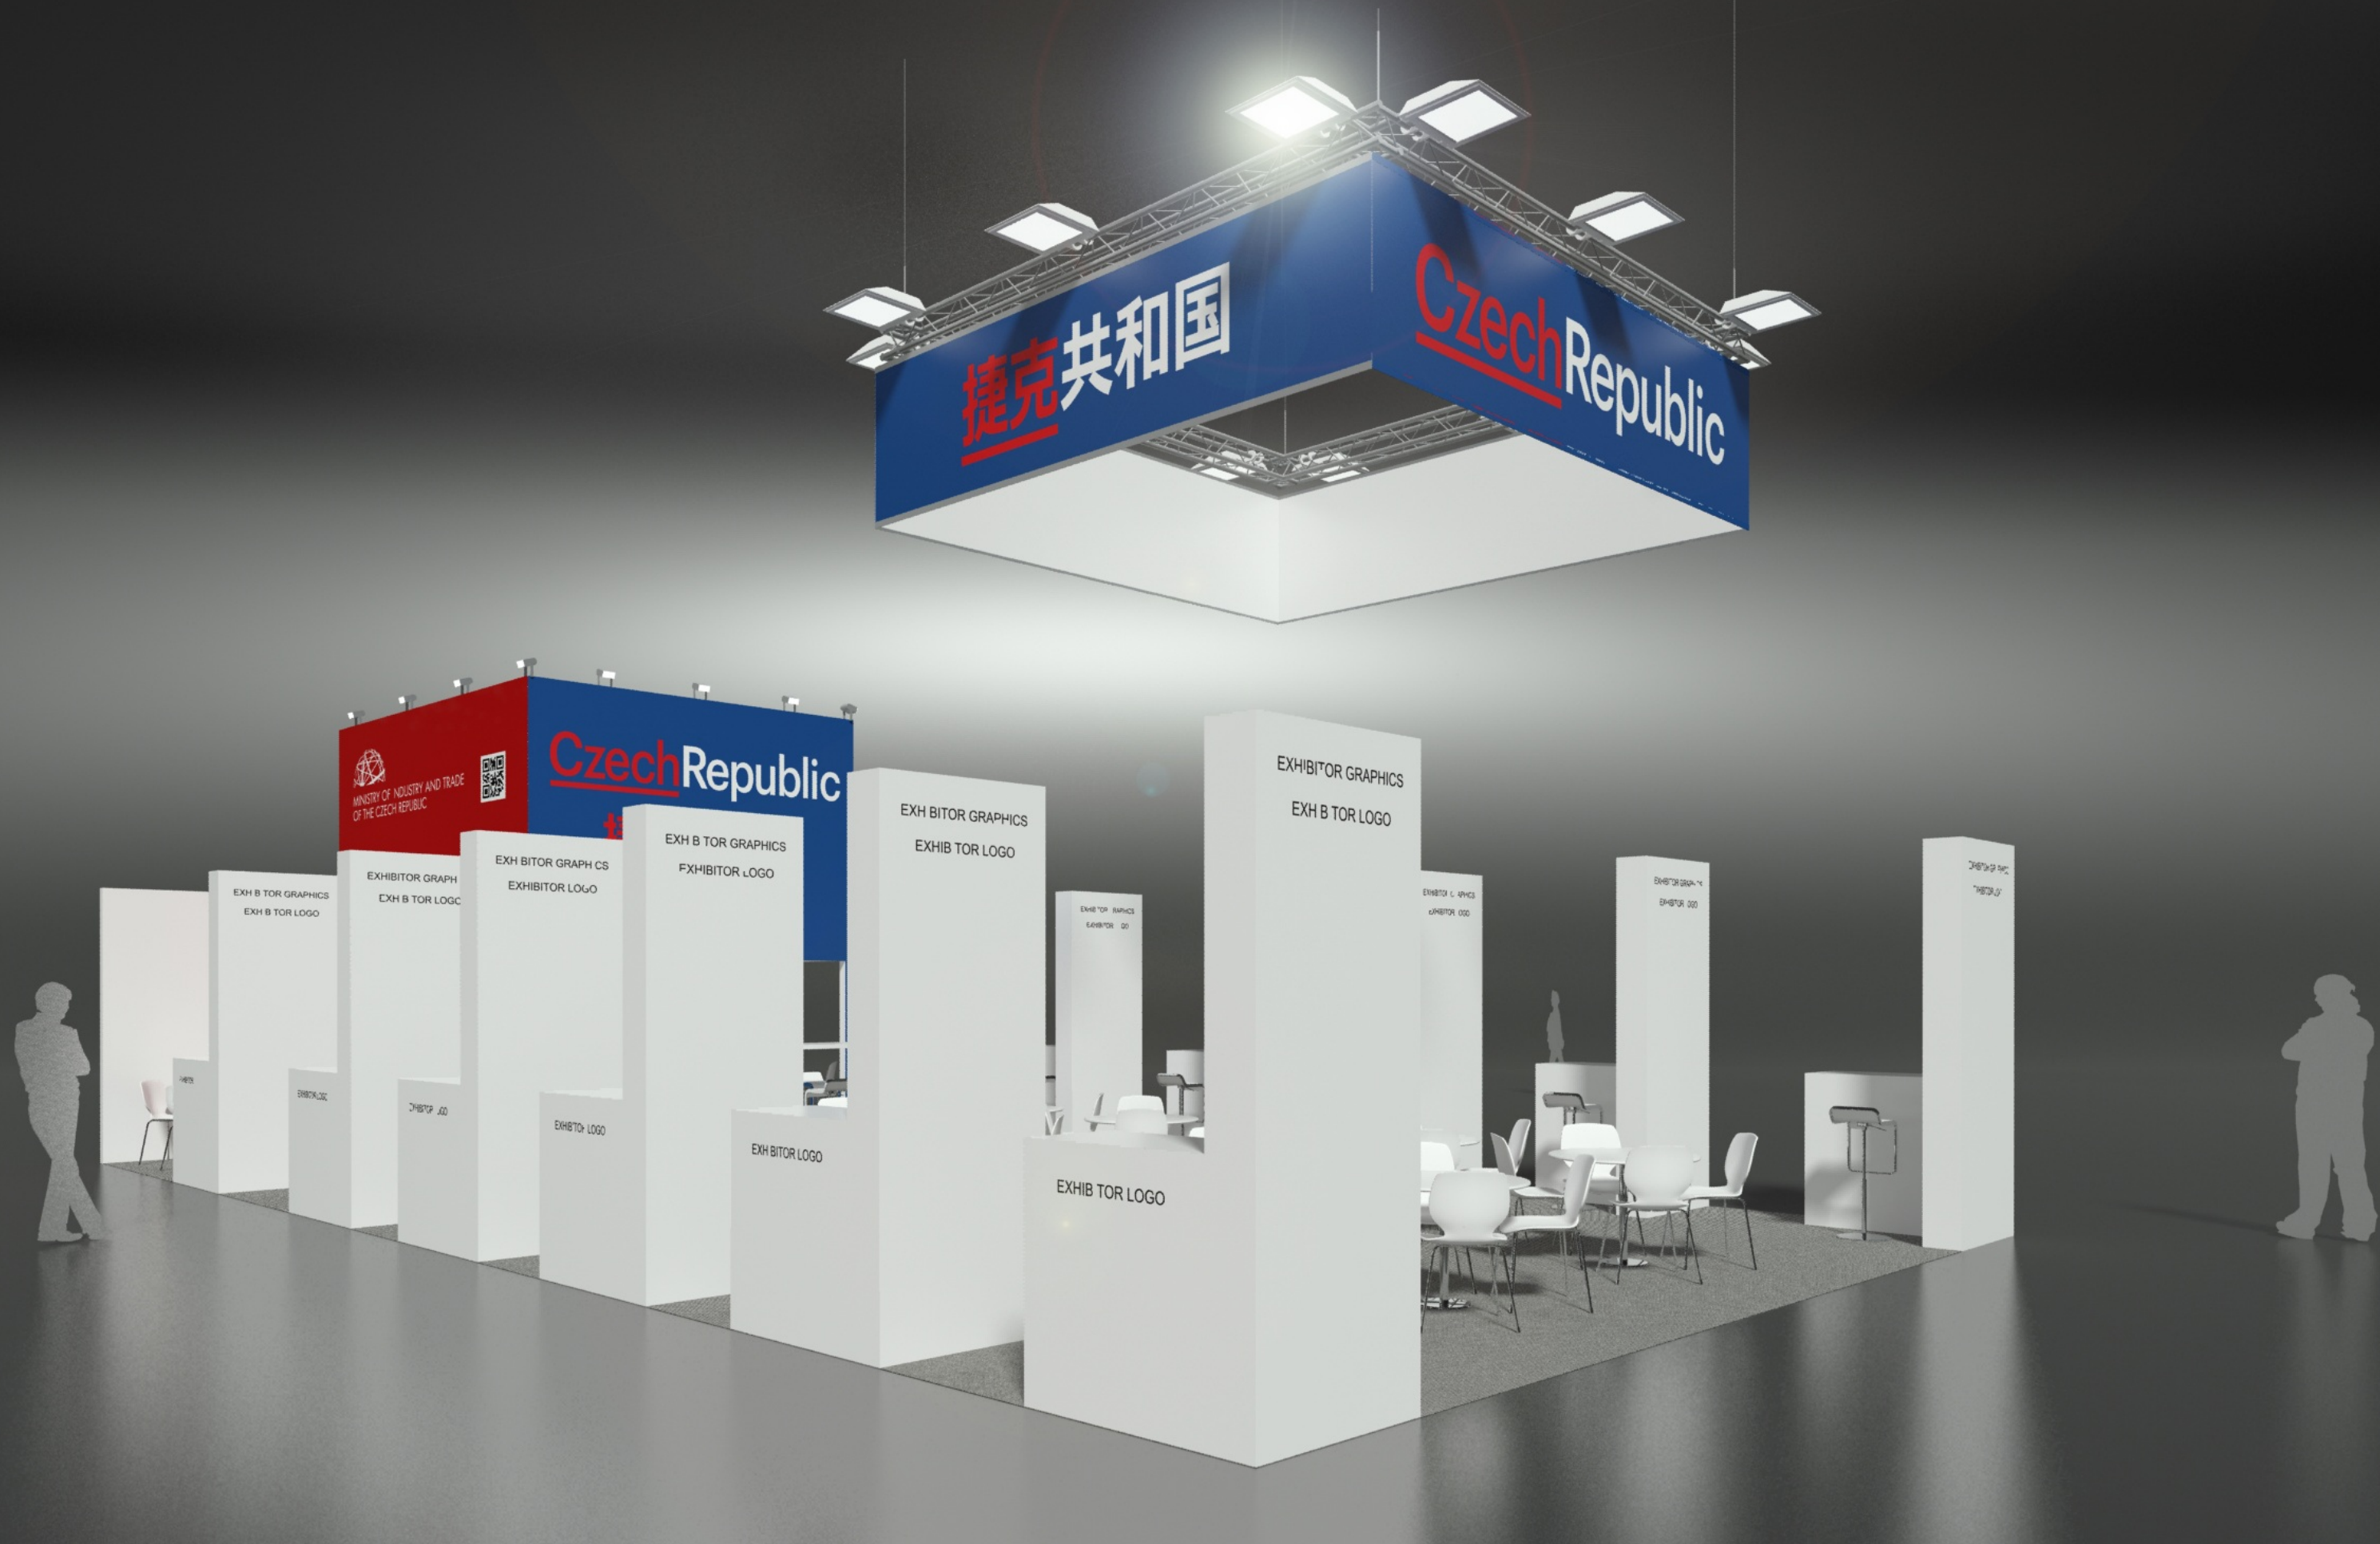

EXHIBITOR:



MINISTRY OF INDUSTRY AND TRADE
OF THE CZECH REPUBLIC

CONTRACTOR:




BVV
Veletřhy
Brno

Ministry of Industry and Trade
of the Czech Republic



捷克共和国

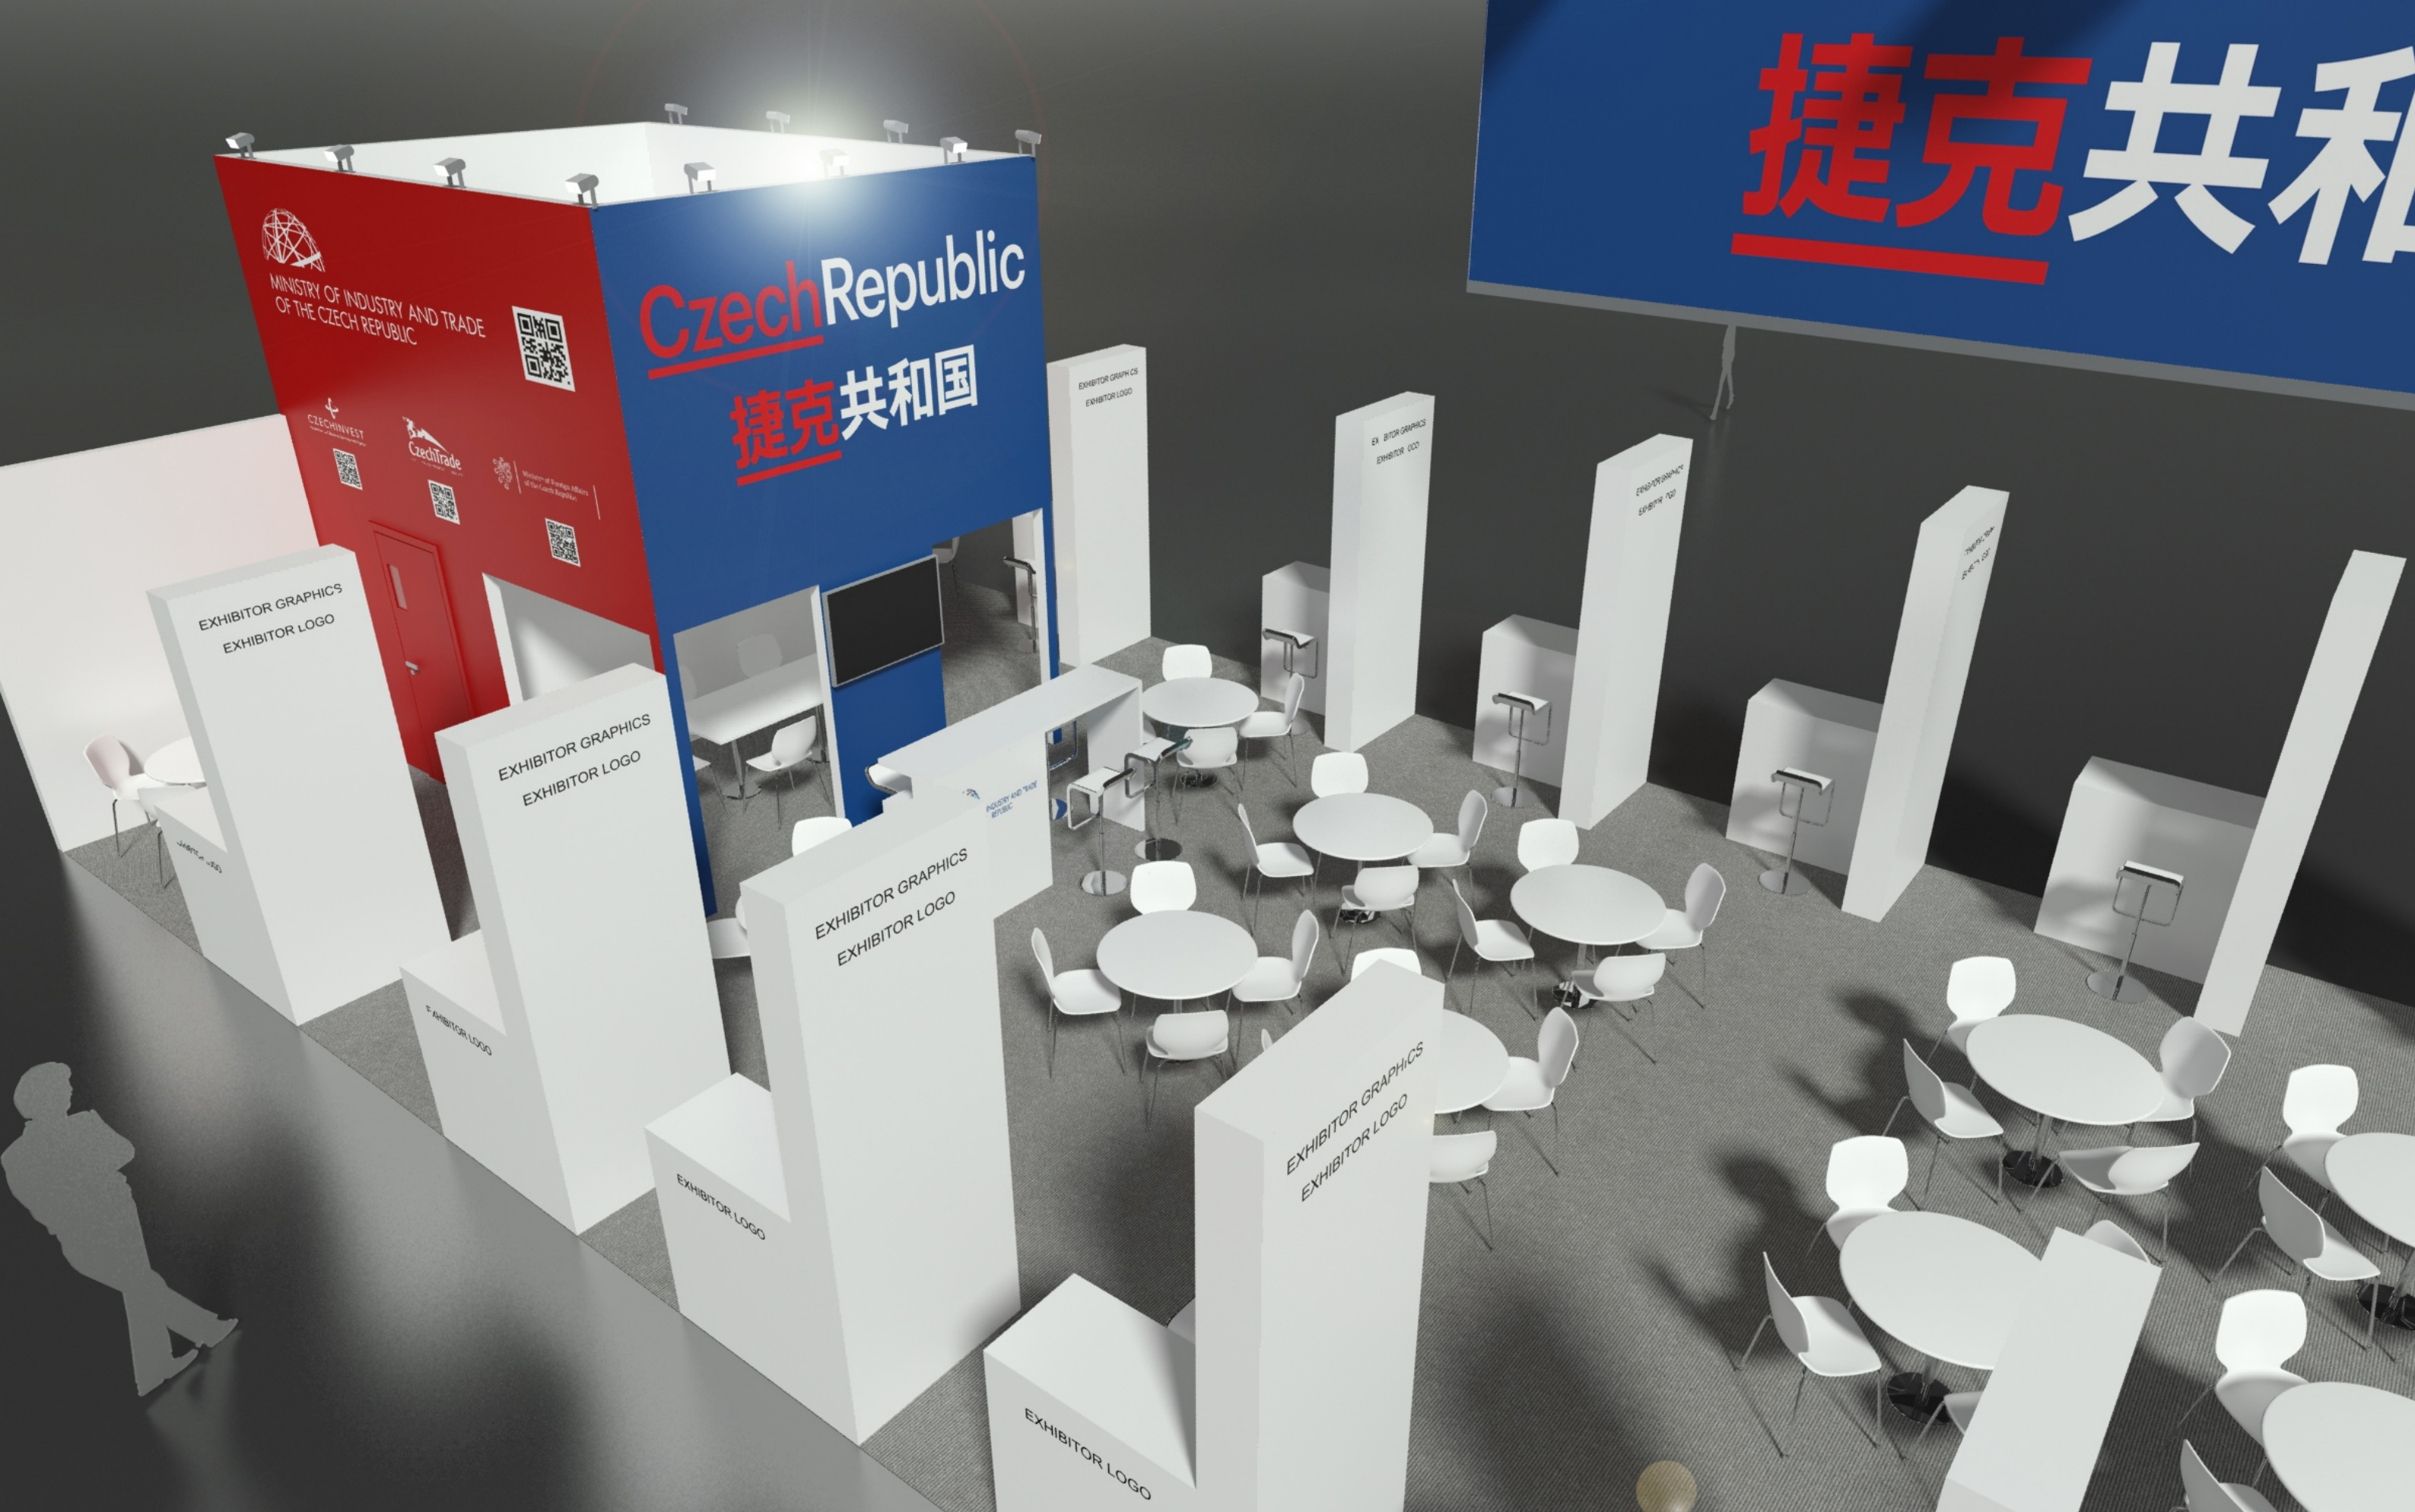

EXHIBITOR:



MINISTRY OF INDUSTRY AND TRADE
OF THE CZECH REPUBLIC

CONTRACTOR:




BVV
Veletřhy
Brno

Ministry of Industry and Trade
of the Czech Republic



GROUND PLAN - CCMT 2018 - MPO
(příklad zakomponování vybavení spoluvystavovatelů do expozice)

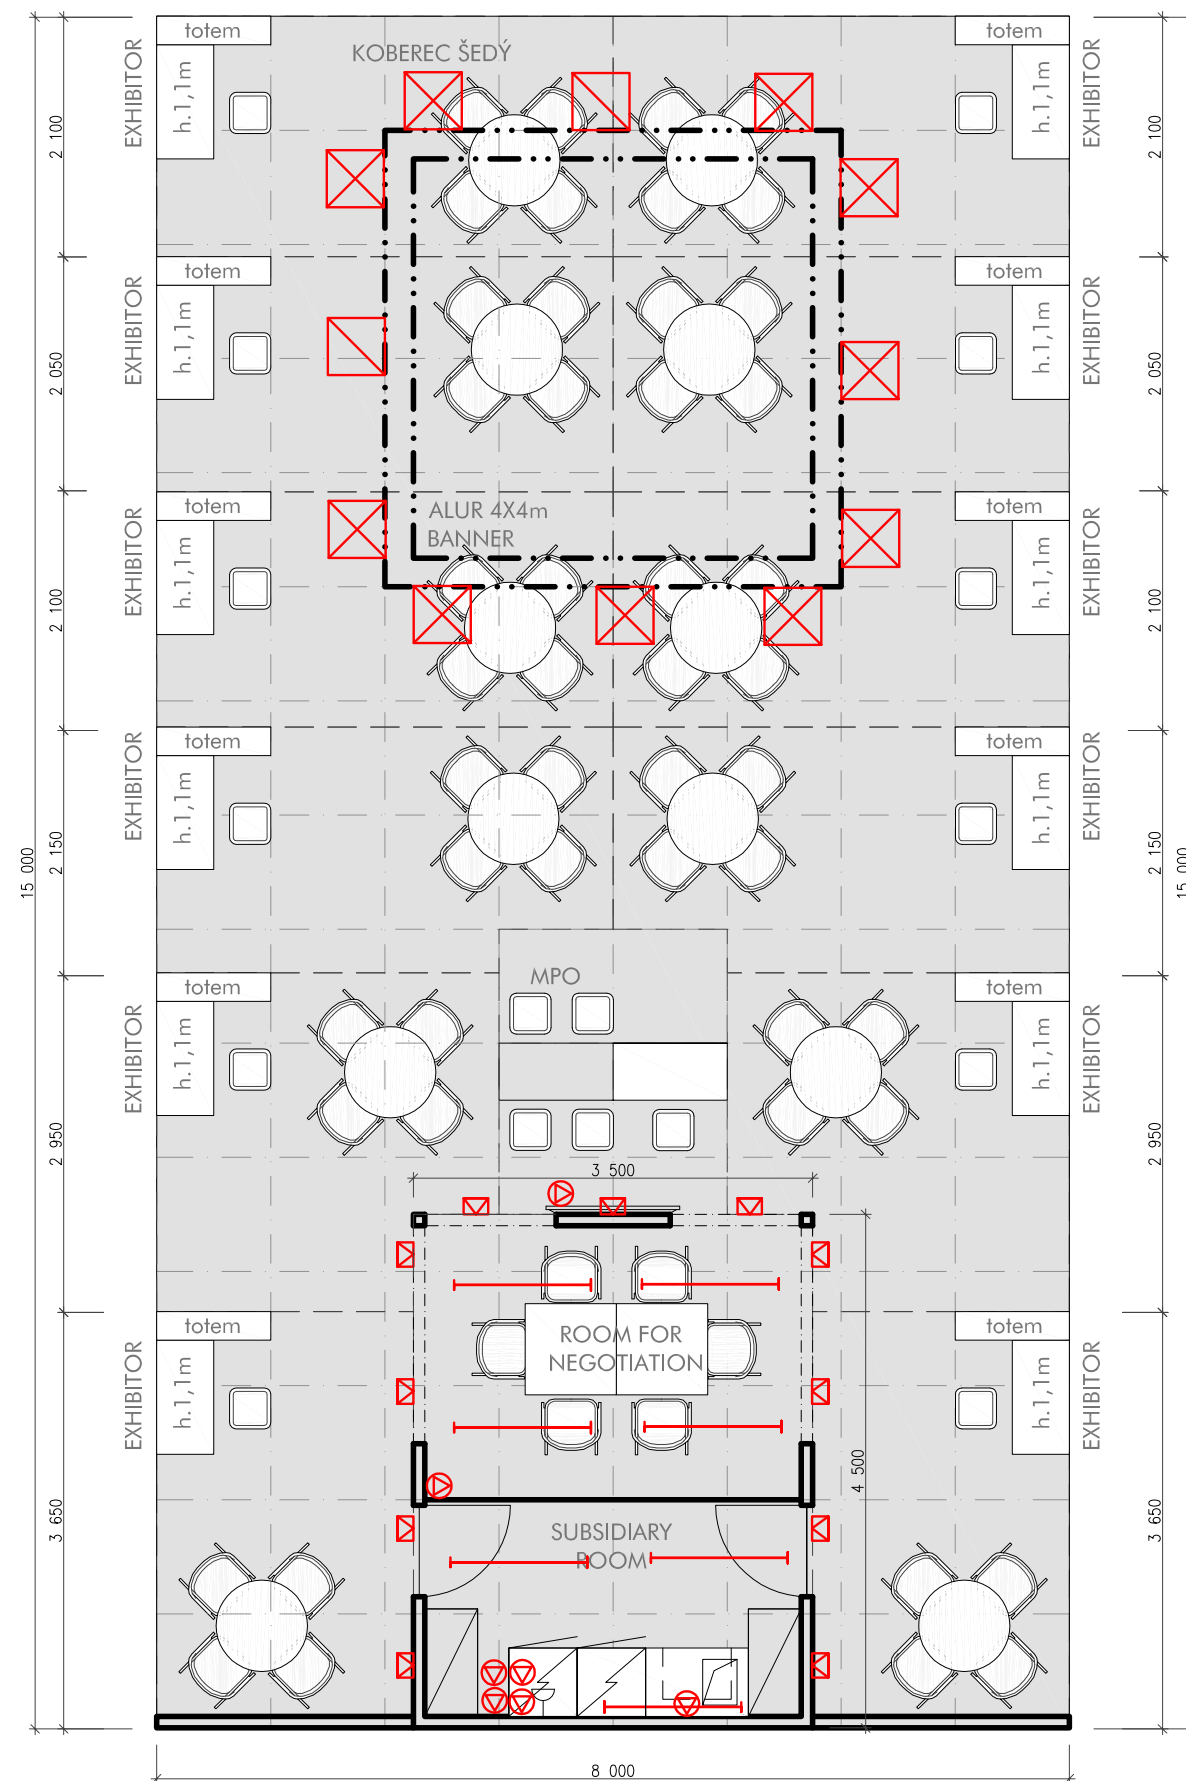

-  COUNTER 1x0,5x1,1
-  TOTEM LTD WHITE 1x0,3x2,7m
-  FLUORESCENT TUBE, 1200mm
-  HALOGEN 300W
-  METAL HALOGEN

EXHIBITOR:



MINISTRY OF INDUSTRY AND TRADE
OF THE CZECH REPUBLIC

CONTRACTOR:



BVV
Veletřhy
Brno

Ministry of Industry and Trade
of the Czech Republic



Popis společné expozice české oficiální účasti

Koncepce expozice:

Celá expozice je navržena jako otevřená a přehledná a plně odpovídá Prezentačnímu manuálu MPO.

Vzhledem k přidělené ploše navrhujeme umístění zázemí a jednací místnosti do zadní části plochy tak, aby otevřená část plochy s pulty vystavovatelů byly situovány k frekventovaným komunikacím v pavilonu.

V návrhu předpokládáme umístění 12 vystavovatelů a MPO.

Expozice je členěna na 3 zóny:

- a) Informační část
 - Každý vystavovatel má svůj informační pult, na kterém je uvedeno logo a název vystavovatele. U Infopultů budou dle požadavků jednotlivých spoluvystavovatelů doplněny grafické panely, nebo vitríny pro prezentaci produktů
- b) Jednací část otevřená
 - Zde budou umístěny stoly a židle spoluvystavovatelů pro delší jednání se zákazníky
- c) Zázemí/sklad
 - Zázemí je dostupné pro všechny spoluvystavovatele a je tvořeno uceleným objektem. Místnost zázemí a kuchyňky je vybavena úložnými prostory, lednicí, dřezem s tekoucí vodou a věšáky. Vybavení kuchyňky nádobím bude respektovat celkový počet osob na expozici.

Grafické pojednání:

Zázemí expozice je pojednáno logotypy MPO, CzechTrade a případnými dalšími.

Na každé informačním pultu bude uvedeno logo a název vystavovatele.

Další požadavky ze stran spoluvystavovatelů budou zapracovány do projektu v kontextu Prezentačního manuálu MPO a poslány k odsouhlasení.

Technické informace:

- povrch podlahy je koberec
- nad expozicí je umístěn prostorový poutač

EXHIBITOR:

CONTRACTOR: