



OBJEDNÁVKA č. 0293/2018/EP/O

Odběratel

IČ: 70890692 DIČ: CZ70890692

Moravskoslezský kraj

28. října 2771/117

70218 Ostrava

Vyřizuje: Šindelková Petra Ing. Bc.

Telefon: 595 622 831

Odbor: EP-2

Dodavatel

IČ: 00602027 DIČ: CZ00602027

**Střední zahradnická škola, Ostrava, PO
Žákovská 20-22
70900 Ostrava-Hulváky**

Žákovská 288/20

70900 Ostrava 9

Vyřizuje: PaedDr. Alena Hlavinová

Telefon: +420 603 499 405

Objednáváme u Vás:

úpravu zeleně a venkovního prostranství organizace zřizované MSK v rámci projektu „Modernizace výuky přírodovědných předmětů II (SVL), reg. č. CZ.06.2.67/0.0/0.0/16_050/0002531.

Místo plnění:

Střední škola, Bohumín, příspěvková organizace, Čáslavská 420, 735 81 Bohumín

Na faktuře prosím uveďte:

Fakturuje Vám dle objednávky č. 0293/2018/EP/O název a registrační číslo projektu:

Modernizace výuky přírodovědných předmětů II (SVL), reg. č. CZ.06.2.67/0.0/0.0/16_050/0002531

Dále uveďte: Označení útvaru objednatele, který případ likviduje: odbor evropských projektů.

Faktura bude vystavena na základě řádně převzatého díla stvrzeného předávacím protokolem podepsaným zástupcem objednatele, zhotovitele i uživatele.

Žádáme Vás o písemnou akceptaci objednávky na emailovou adresu: sarka.slivova@msk.cz

Zálohy nejsou povoleny.

Datum požadovaného splnění: 30.06.2018

Přílohy: č. 1 – Kalkulace ceny

č. 2 – Anotace a výkresová dokumentace

č. 3 – Obrazová dokumentace

UPOZORNĚNÍ: Úhrada faktury se provádí 30. kalendářní den od data doručení faktury.

Povinnost zaplatit cenu je splněna dnem odepsání příslušné částky z účtu objednatele.

Odběratel uplatní institut zvláštního způsobu zajištění daně dle § 109a zákona o DPH a hodnotu plnění odpovídající dani z přidané hodnoty uvedené na faktuře uhradí v termínu splatnosti této faktury stanoveném dle objednávky přímo na osobní depozitní účet dodavatele vedený u místně příslušného správce daně v případě, že:

a) dodavatel bude ke dni uskutečnění zdanitelného plnění zveřejněn v aplikaci „Registr plátců DPH“ jako nespolehlivý plátcce, nebo

b) dodavatel bude ke dni uskutečnění zdanitelného plnění v insolvenčním řízení.

Odběratel nenese odpovědnost za případné penále a jiné postihy vyměřené či stanovené správcem daně dodavateli v souvislosti s potenciálně pozdní úhradou DPH, tj. po datu splatnosti této daně.

Dodavatel prohlašuje, že není obchodní společností, ve které veřejný funkcionář uvedený v § 2 odst. 1 písm. c) zákona č. 159/2006 Sb., o střetu zájmů, ve znění pozdějších předpisů (člen vlády nebo vedoucí jiného ústředního správního úřadu, v jehož čele není člen vlády), nebo jím ovládaná osoba vlastní podíl představující alespoň 25% účast společníka v obchodní společnosti. Dodavatel bere na vědomí, že pokud je uvedené prohlášení nepravdivé, bude smlouva považována za neplatnou.

MAX. CENA CELKEM (vč. DPH)**73 211,00 Kč**


Podrobnosti platby:

Na účet

Číslo výdajového účtu MSK : 2105987779/2700

Datum: - 5. 03. 2018

Ing. Tomáš Kotyza
ředitel krajského úřadu

 

Příloha č. 1 - Kalkulace ceny

| ROZPOČET K AKCI: SŠ Bohumín | | | | | | |
|--|---|--------------------|--------|--------------|---------------------|-----------|
| Náklady za rostlinný materiál | | | | | | |
| laťinkový název | český název | výsadbová velikost | celkem | cena za kus | cena celkem bez DPH | |
| Stromy alejového typu s balen | | | | | | |
| Gleditsia triacanthos 'Burburá' | Dřezovec trojtrnný | 14 - 16 | 1 | 2 600,00 Kč | 2 600 Kč | |
| Caroidophyllum japonicum | Zmarličník japonský | 14-16 | 1 | 2 600,00 Kč | 2 600 Kč | |
| Prunus cerasifera 'Nigra' | Myrobalán šedý | 14 - 16 | 3 | 2 600,00 Kč | 6 400 Kč | |
| Stromy alejového typu s balen - celkem | | | | | | 13 600 Kč |
| Celkem za rostlinný materiál bez DPH | | | | | | 13 600 Kč |
| Náklady za práce | | | | | | |
| název | | lj | celkem | cena za kus | cena celkem bez DPH | |
| Kácení stromů postupně | | | | | | |
| Kácení stromu v intravilánu, průměr kmene 100 - 200 mm | | | | | | |
| 112 15-1311 | Pokácení stromu postupně (v rovině nebo svahu do 1:5) do 200 mm průměru kmene, vč. odvozu dřevní hmoty | ks | 1 | 1 080,00 Kč | 1 080 Kč | |
| 112 20-1111 | Odstránění pařezů o průměru do 200 mm do hloubky min. 30 cm - průměru kmene, vč. likvidace vytěženého odpadu a doplnění zeminy | ks | 1 | 384,00 Kč | 384 Kč | |
| 112 21-2351 | Odstránění navazných dřev | m2 | 20 | 170,00 Kč | 3 400 Kč | |
| specifikace | Dodávka ornice včetně dopravy | m3 | 0,008 | 3 000,00 Kč | 27 Kč | |
| Kácení stromu v intravilánu, průměr kmene 100 - 200 mm - celkem | | | | | | 4 891 Kč |
| Náklady za výsadbu | | | | | | |
| název | | lj | celkem | cena za kus | cena celkem bez DPH | |
| Výsadba alejového stromu s balen | | | | | | |
| R | Vytýčení výsadeb stromů | ks | 5 | 10,00 Kč | 50 Kč | |
| 163 10-1222 | Hroubení jamek pro vysazování rostlin v zemědělné 1 až 4 s výměnou půdy na 50 % v rovině nebo na svahu do 1:5, objemu přes 1,00 m3 do 2,00 m3 | ks | 5 | 1 950,00 Kč | 9 750 Kč | |
| 164 10-2116 | Výsadba dřeviny s balen do předem vyhloubené jamky se zařazením v rovině nebo ve svahu 1:5 při průměru balu přes 500 do 800 mm | ks | 5 | 200,00 Kč | 1 000 Kč | |
| specifikace | Pěstební substrát 1,0 m3 / 1 ks, včetně ceny dopravy materiálu | m3 | 5,00 | 500,00 Kč | 2 500 Kč | |
| 165 80-2114 | * Hnojení půdy nebo trávníku v rovině nebo ve svahu 1:5 umělým hnojivem s rozdělením k jednotlivým rostlinám | t | 0,0003 | 35 000,00 Kč | 9 Kč | |
| specifikace | Hnojení tabletovým hnojivem s obsahem ureafornu hořáku a stopových prvků - vč. Dodávky (5 ks tablet / strom), vč. ceny dopravy materiálu | ks | 25 | 8,00 Kč | 125 Kč | |
| 165 80-2114 | ** Hnojení půdy nebo trávníku v rovině nebo ve svahu 1:5 umělým hnojivem s rozdělením k jednotlivým rostlinám | t | 0,0005 | 35 000,00 Kč | 18 Kč | |
| specifikace | Absorbční prostředek - práškový koncentrát v dávce 100 g/ks každému stromu | kg | 0,5 | 500,00 Kč | 250 Kč | |
| 164 21-5132 | Ukvetení dřeviny třemi kůly, délky přes 1 do 2 m průměru do 100 mm | ks | 5 | 100,00 Kč | 500 Kč | |
| specifikace | Dodání kůly délky 2500 mm, průměru 80 mm (3 ks k jedné dřevině), vč. ceny dopravy materiálu | ks | 15 | 80,00 Kč | 1 200 Kč | |
| specifikace | Dodání příčků délky 500 mm, průměru 80 mm (3 ks k jedné dřevině), vč. ceny dopravy materiálu | ks | 15 | 20,00 Kč | 300 Kč | |
| specifikace | Dodání ořezků (3 ks k jedné dřevině), vč. ceny dopravy materiálu | ks | 15 | 5,00 Kč | 75 Kč | |
| Výsadba alej. stromů s balen do jamek s 50% výměnou půdy vč. náhradního substrátu - celkem | | | | | | 15 876 Kč |
| Založení trávníku zahradnickým způsobem včetně ceny osiva a první seče | | | | | | |
| 164 60-2111 | Chemická odplevelení půdy před založením kultury, trávníku nebo zpevněných ploch o výměře přes 20 m2 v rovině nebo na svahu 1:5 postřikem na široko | m2 | 245,0 | 5,00 Kč | 1 225 Kč | |
| specifikace | Dodávka totální herbicid v dávce 0,0008 l/m2, vč. ceny dopravy materiálu | l | 0,196 | 300,00 Kč | 59 Kč | |
| 111 11-1411 | Odstránění stáliny ze souvislé plochy do 100 m2 v rovině nebo ve svahu do 1:5 | m2 | 245,0 | 4,00 Kč | 980 Kč | |
| 161 11-1111 | Plošná úprava terénu v zemědělné 1. až 4. s urovnáním povrchu bez doplnění ornice souvislé plochy do 500 m2 při nerovnostech terénu přes +/- 50 do +/- 100 mm v rovině nebo ve svahu do 1:5 | m2 | 245,0 | 15,00 Kč | 3 675 Kč | |
| 163 40-3114 | Obdělání půdy kultivátorem, v rovině nebo na svahu do 1:5 | m2 | 245,0 | 3,00 Kč | 735 Kč | |
| 163 40-3153 | Obdělání půdy hřebáním v rovině nebo na svahu do 1:5 | m2 | 245,0 | 5,00 Kč | 1 225 Kč | |
| 161 11-4711 | Odstránění kamene z pozemku, sebráním kamene, hmotností jednotlivě do 15 kg | m3 | 2,45 | 500,00 Kč | 1 225 Kč | |
| 163 40-3153 | Obdělání půdy hřebáním v rovině nebo na svahu do 1:5 | m2 | 245,0 | 5,00 Kč | 1 225 Kč | |
| 161 41-1131 | Založení trávníku na půdě předem připravené plochy do 1000 m2 výsevem včetně utážení parkového v rovině nebo na svahu do 1:5 | m2 | 245,0 | 7,00 Kč | 1 715 Kč | |
| specifikace | Dodání travního osiva (Parková směs) při výsevu 250 kg/ha | kg | 8,1 | 200,00 Kč | 1 225 Kč | |
| 165 80-2113 | Hnojení půdy nebo trávníku v rovině nebo ve svahu 1:5 umělým hnojivem na široko | t | 0,0074 | 35 000,00 Kč | 257 Kč | |
| specifikace | Travníkové hnojivo 30 g/m2, vč. ceny dopravy materiálu | kg | 7,4 | 75,00 Kč | 551 Kč | |
| 111 16-1121 | Pokosení trávníku při souvislé ploše do 1 000 m2 parkového v rovině nebo svahu do 1:5, 3x | m2 | 735,0 | 4,00 Kč | 2 940 Kč | |
| Založení trávníku zahradnickým způsobem včetně ceny osiva - celkem | | | | | | 17 031 Kč |
| Náklady za práce - sadové úpravy bez DPH | | | | | | 37 905 Kč |
| Mobilizace | | | | | | |
| R | Lavíčky | ks | 2 | 4 000,00 Kč | 8 000 Kč | |
| | Odstředění lavíček | ks | 2 | 500,00 Kč | 1 000 Kč | |
| Náklady za mobilizaci celkem bez DPH | | | | | | 9 000 Kč |
| REKAPITULACE | | | | | | |
| Rostlinný materiál bez DPH | | | Kč | | 13 600 Kč | |
| Náklady za práce - sadové úpravy bez DPH | | | Kč | | 37 905 Kč | |
| Mobilizace - bez DPH | | | Kč | | 9 000 Kč | |
| Celková cena bez DPH | | | Kč | | 60 505 Kč | |
| DPH 21% | | | Kč | | 12 706 Kč | |
| Celková cena s DPH | | | Kč | | 73 211 Kč | |

Příloha č. 2 k Objednávce č. 0293/2018/EP/O

Anotace a výkresová dokumentace

Realizace rekonstrukce a estetizace venkovních prostor (zeleně) v areálu školy

Střední škola, Bohumín, příspěvková organizace

Anotace:

V areálu školy bude provedena rekonstrukce plochy před zadním vchodem do budovy na ul. Čáslavské. Stávající zeleň je ve velmi špatném stavu, porosty na okraji plochy a podél oplocení areálu školy jsou zčásti tvořeny nálety zčásti nahodilými chaotickými výsadbami z minulosti. V rámci projektu proto doporučujeme odstranit nevyhovující, proschlé, poškozené dřeviny a nálety tak, jak to vyplývá z předloženého situačního plánu. To vše je vyznačeno na prvním z výkresů. Po dokončení kácení a odstranění bude po obvodu plochy provedena dosadba cennějších a esteticky vyhovujících dřevin – Dřezovec trojtrný (žlutolistý, beztrný kultivar), myrobalán třešňový (červenolistý kultivar) a zmarličník japonský. Veškeré nové výsadby jsou zakresleny na druhém výkresu. Rovněž travnaté plochy jsou v tomto prostoru značně zanedbané, terén s nerovnostmi desítek centimetrů. Navrhujeme proto celkovou rekonstrukci travnaté plochy o výměře 245 m² – odstranění stávajícího porostu, vyrovnání terénu a založení nového trávníku.

V blízkosti plotu budou po dokončení prací umístěny dvě lavičky dle situačního výkresu .

SŠ BOHUMÍN

LEGENDA:



LAVIČKA




STĀVAJÍCÍ JEHLIČKAN



LISTHATÝ STROM
- NOVÁ VÝSADBA

SEZNAM ROSTLIN:

- 1 GLEDITSIA TRIACANTHOS
'SUHBURST' - 1ks
- 2 PRUNUS CERASIFERA
'NIGRA' - 3ks
- 3 CERCIDYPHYLLUM
JAPONICUM - 1ks

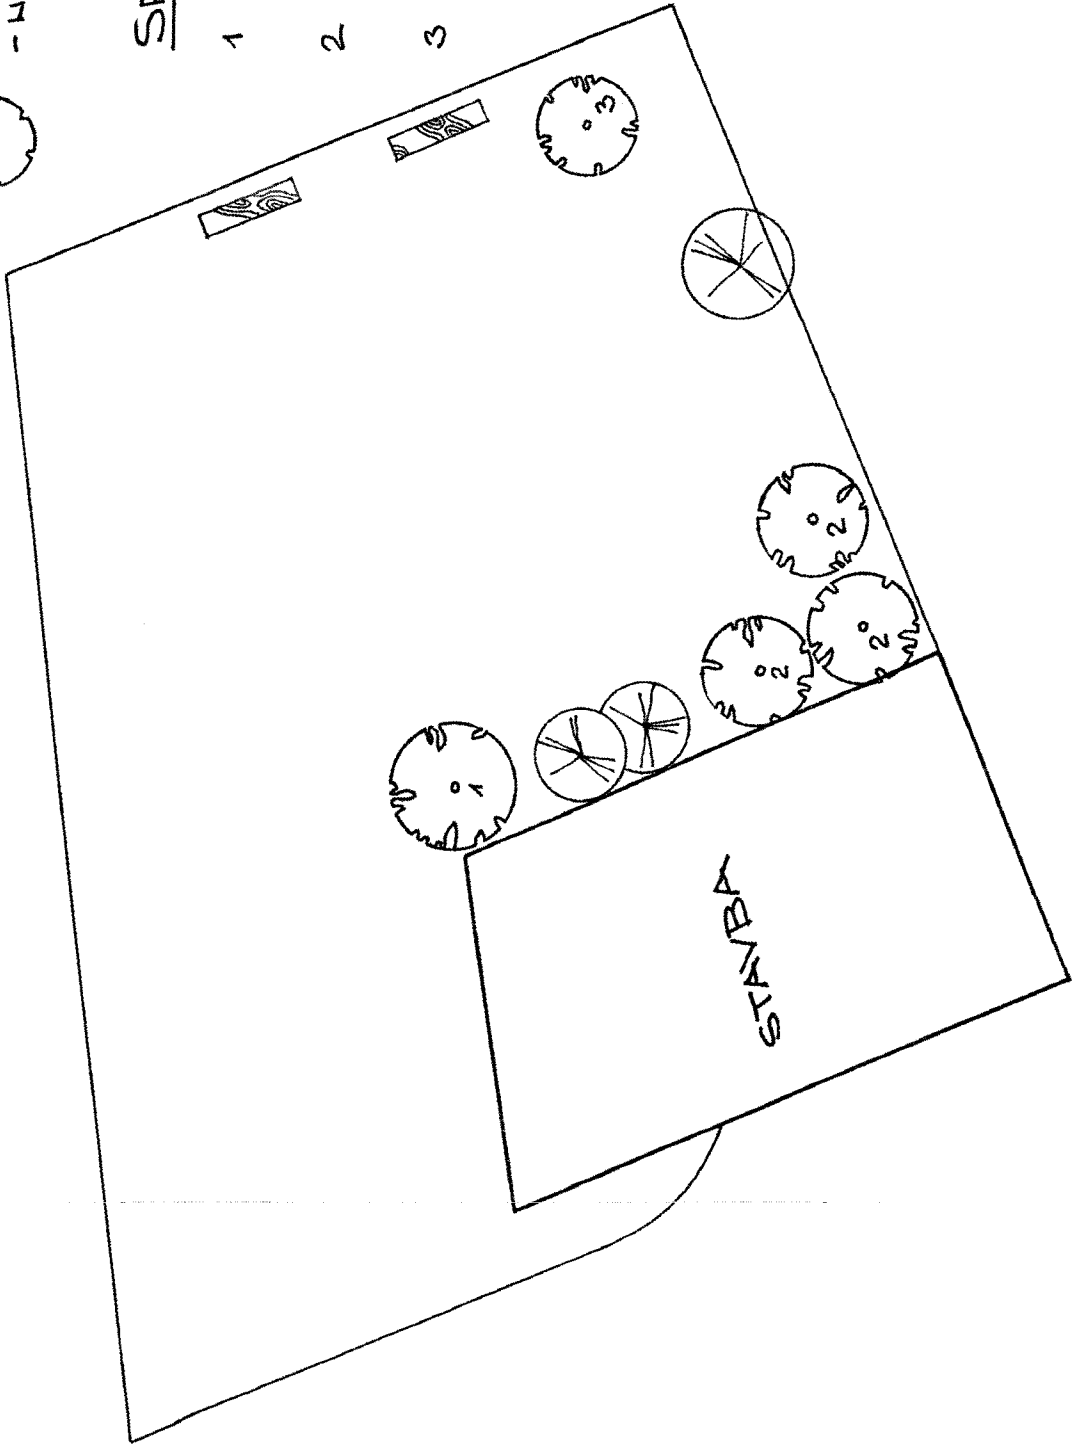

MĚŘÍTKO 1:100

Příloha č. 3 k Objednávce 0293/2018/EP/O

Obrazová dokumentace

Gleditsia triacanthos 'Sunburst'





Cercidiphyllum japonicum




Prunus cerasifera 'Nigra'



Lavička

- kovová konstrukce s dřevěnými latěmi a opěrkou
- rozměry 162cm x 50cm x 90cm/ 47cm
- kovové části - komaxitový lak
- dřevěné latě o průřezu min. 9 x 4 cm, barva bude vybrána ze vzorníku

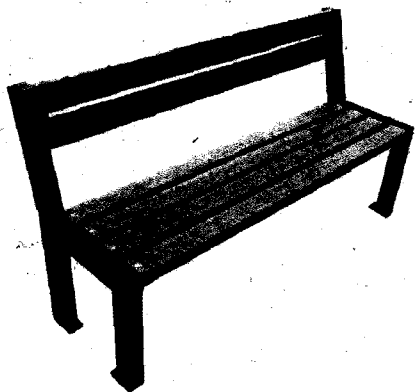



28. října 117, 702 18 OSTRAVA

DODEJKA

EP/1437/2018/SII MSK 39244/2018

Adresát:

Střední zahradnická škola, Ostrava, příspěvková organizace
Žákovská 288/20
70900 Ostrava 9

Potvrzuji převzetí této zásilky
dne 7-03-2018 podpis

OPRAVNĚNÁ OSOBA