
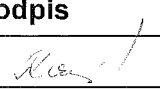
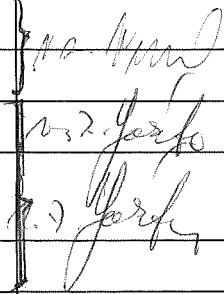


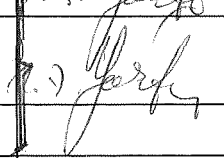

KRAJSKÝ ÚŘAD KRAJE Vysočina

Název dokumentu:	Smlouva zakládající právo provést stavbu OM 150/2018				
Oprávněn/pověřen k podpisu:	MUDr. Jiří Běhounek				
Schváleno:	RK	Datum:	20.2.2018	Č.usnesení:	0280/06/2018/RK
Dokument uložen u:	OM				
Počet vyhotovení:	4				
Adresát:	Ředitelství silnic a dálnic ČR				
Smluvní částka: 1)	0.00				
Odpovědný odbor: 2)	odbor majetkový				
Podpis zajistit do:	neprodleně				

	Pracoviště/pracovník	Datum	Podpis
Zpracoval:	OM/M. Kezniklová	21.2.2018	
Projednáno s:	OM/J. Mrázková	21.2.2018	
Právní kontrola:	OM/J. Mrázková	21.2.2018	
Předkládá:	OM/P. Kolář	21.2.2018	
Potvrzení příjmu smlouvy do předběžné evidence 3)	OM/P. Kolář	21.2.2018	
Zodpovídá:	Příkazce operace:	21.2.2018	
	Správce rozpočtu:		

Poznámka:

Subjekt (IČO: 65993390), se kterým je uzavírána smlouva NENÍ nespolehlivým plátcem dle § 109 od. 3 zákona o DPH; (ověření provedl: kezniklova, datum ověření: 21.02.2018 08:59:18):

Smlouva zakládající právo provést stavbu "I/23 Třebíč, ul. Sportovní - oprava PHS",
k. ú. Třebíč, obec Třebíč, par. č. 984/13
OM 150/2018

Rozpočtová skladba:

1) Použije se, pokud se jedná o písemnost typu smlouvy, jejímž předmětem je peněžité plnění. Pokud je v košilce více smluv, uvede se částka souhrnná. Pokud se jedná o smlouvu, příp. smlouvy, u níž je peněžité plnění stanoveno částkou za čerpanou jednotku (např. hodinovou sazbu), uvede se částka maximálního rozsahu tohoto plnění. V případě smluv na dobu neurčitou uveďte částku jedné platby.

2) Odpovědným odborem se rozumí odbor, příp. sekce nebo samostatné oddělení, které za písemnost, její vyřízení a správu záležitosti (správu smluvního vztahu) odpovídá.

3) Potvrzuje vždy vedoucí odpovědného odboru (nenahrazuje právní kontrolu).



Smlouva zakládající právo provést stavbu

uzavřená podle ustanovení § 1746 zákona č. 89/2012 Sb., občanský zákoník, v platném znění, ve spojení s ustanoveními § 110 a § 184a) zákona č. 183/2006 Sb., stavební zákon, v platném znění

807/18

mezi těmito účastníky:

Kraj Vysočina,
se sídlem v Jihlavě, Žižkova 57, 587 33 Jihlava
zastoupený hejtmánem kraje MUDr. Jiřím Běhounkem
IČ: 708 90 749
DIČ: CZ70890749
na straně vlastníka dotčeného pozemku

a

Ředitelství silnic a dálnic ČR, státní příspěvková organizace,
se sídlem Na Pankráci 56, 145 05 Praha 4
IČ: 659 93 390
zastoupené Ing. Marií Tesařovou, ředitelkou ŘSD ČR, Správa Jihlava, se sídlem
Kosovská 10a, 586 01 Jihlava
na straně investora

takto:

Článek I.

Kraj Vysočina je dle výpisu z LV 1883 pro k. ú. Třebíč a obec Třebíč vlastníkem pozemku KN par. č. 984/13 – ostatní plocha, ostatní komunikace (dále jen „pozemek“).

Uvedený pozemek získal Kraj Vysočina na základě Protokolu o předání a převzetí majetku státu dle zákona č. 290/2002 Sb., o přechodu některých dalších věcí, práv a závazků ČR na kraje a obce.

Ředitelství silnic a dálnic ČR, státní příspěvková organizace je investorem stavby „I/23 Třebíč, ul. Sportovní - oprava PHS“. Touto stavbou bude dotčen mimo jiné i výše uvedený pozemek, jehož vlastníkem je Kraj Vysočina. Rozsah a umístění stavby je orientačně vyznačen nákresem trasy na situačním výkresu projektové dokumentace, vypracované společností Valbek, spol. s r.o., Parková 1205/11, Plzeň pod číslem zakázky 15PL22021, který tvoří nedílnou součást této smlouvy.

Článek II.

Usnesením č. 0209/05/2018/RK ze dne 13.02.2018 vydala Rada Kraje Vysočina souhlas s dotčením pozemku, uvedeným v článku I. smlouvy, stavbou „I/23 Třebíč, ul. Sportovní - oprava PHS“ a usnesením č. 0280/06/2018/RK ze dne 20.02.2018 rozhodla uzavřít nepojmenovanou smlouvu mezi Krajem Vysočina a investorem stavby.

Uzavřením této smlouvy vznikne investorovi právo provést výše uvedenou stavbu na pozemku KN par. č. 984/13 v k. ú. Třebíč ve smyslu ustanovení § 110 a § 184a) zákona č. 183/2006 Sb., stavební zákon, a Kraj Vysočina jako vlastník tohoto pozemku je povinen toto právo trpět.

Článek III.

Investor se zavazuje, že vybraného zhotovitele stavby smluvně zaváže následující podmínkou: „Zhotovitel stavby uzavře před zahájením realizace stavby se správcem dotčené komunikace smlouvu o podmínkách provádění stavebních prací v silničním pozemku a tělese a užívání silniční stavby“. Kontaktní pracovníci jsou vedoucí technicko - správních oddělení KSÚSV na okresních pracovištích.

Článek IV.

Investor se zavazuje, že po realizaci stavby „I/23 Třebíč, ul. Sportovní-oprava PHS“ a po jejím geometrickém zaměření předloží do 90 dnů ode dne vydání kolaudačního souhlasu na citovanou stavbu Kraji Vysočina 1 výtisk geometrického plánu a kopii kolaudačního souhlasu. V případě, že na základě geometrického zaměření vznikne potřeba majetkoprávního vypořádání, požádá investor ve stejné lhůtě o jeho provedení.

Článek V.

Skutečnosti ve smlouvě blíže neupravené se řídí příslušnými ustanoveními zákona č. 89/2012 Sb., občanský zákoník a zákona č. 183/2006 Sb., stavební zákon.

Smlouva se vyhotovuje ve 4 výtiscích, z nichž jsou pro každého účastníka určeny 2 výtisky.

Tato smlouva bude sloužit jako jeden z dokladů k vydání stavebního povolení pro stavbu „I/23 Třebíč, ul. Sportovní-oprava PHS“ v k. ú. Třebíč a obci Třebíč, jejímž investorem je Ředitelství silnic a dálnic ČR, státní příspěvková organizace.

Smluvní strany po přečtení smlouvy prohlašují, že smlouva je sepsána na základě jejich svobodné vůle, nikoli v tísní a za nápadně nevýhodných podmínek. Na důkaz tohoto připojují zástupci smluvních stran své podpisy.

Smlouva zakládající právo provést stavbu nabývá platnosti dnem podpisu smlouvy.

Investor výslovně souhlasí se zveřejněním celého textu smlouvy včetně podpisů v informačním systému veřejné správy – Registru smluv.

Smluvní strany se dohodly, že zákonnou povinnost dle § 5 odst. 2 zákona o registru smluv splní Kraj Vysočina.

V Jihlavě dne 05. 03. 2018

V Jihlavě dne 05. 03. 2018



Ing. Marie Tesařová
ředitelka ŘSD ČR, Správa Jihlava

Kraj Vysočina
Žižkova 57, 587 33 Jihlava

56

MUDr. Jiří Běhounek
hejtman Kraje Vysočina

Zhotovitel:



Valbek, spol. s r.o., středisko Plzeň

Parková 1205/11
326 00 Plzeň

HIP:

Ing. Tomáš Mareš



Vypracoval

ateliér PL11, PL22

Zodp. projektant

Ing. T. Mareš

Tech. kontrola

Ing. R. Vorschneider

Akce

I/23 Třebíč, ul. Sportovní - oprava PHS

Zak. číslo

15PL22021

Datum

09/2016

Stupeň

ZPDPS

Počet formátů

-


Měřítko

-

Č. přílohy

Paré

SITUACE 1:500 - ZÁBOR POZEMKŮ

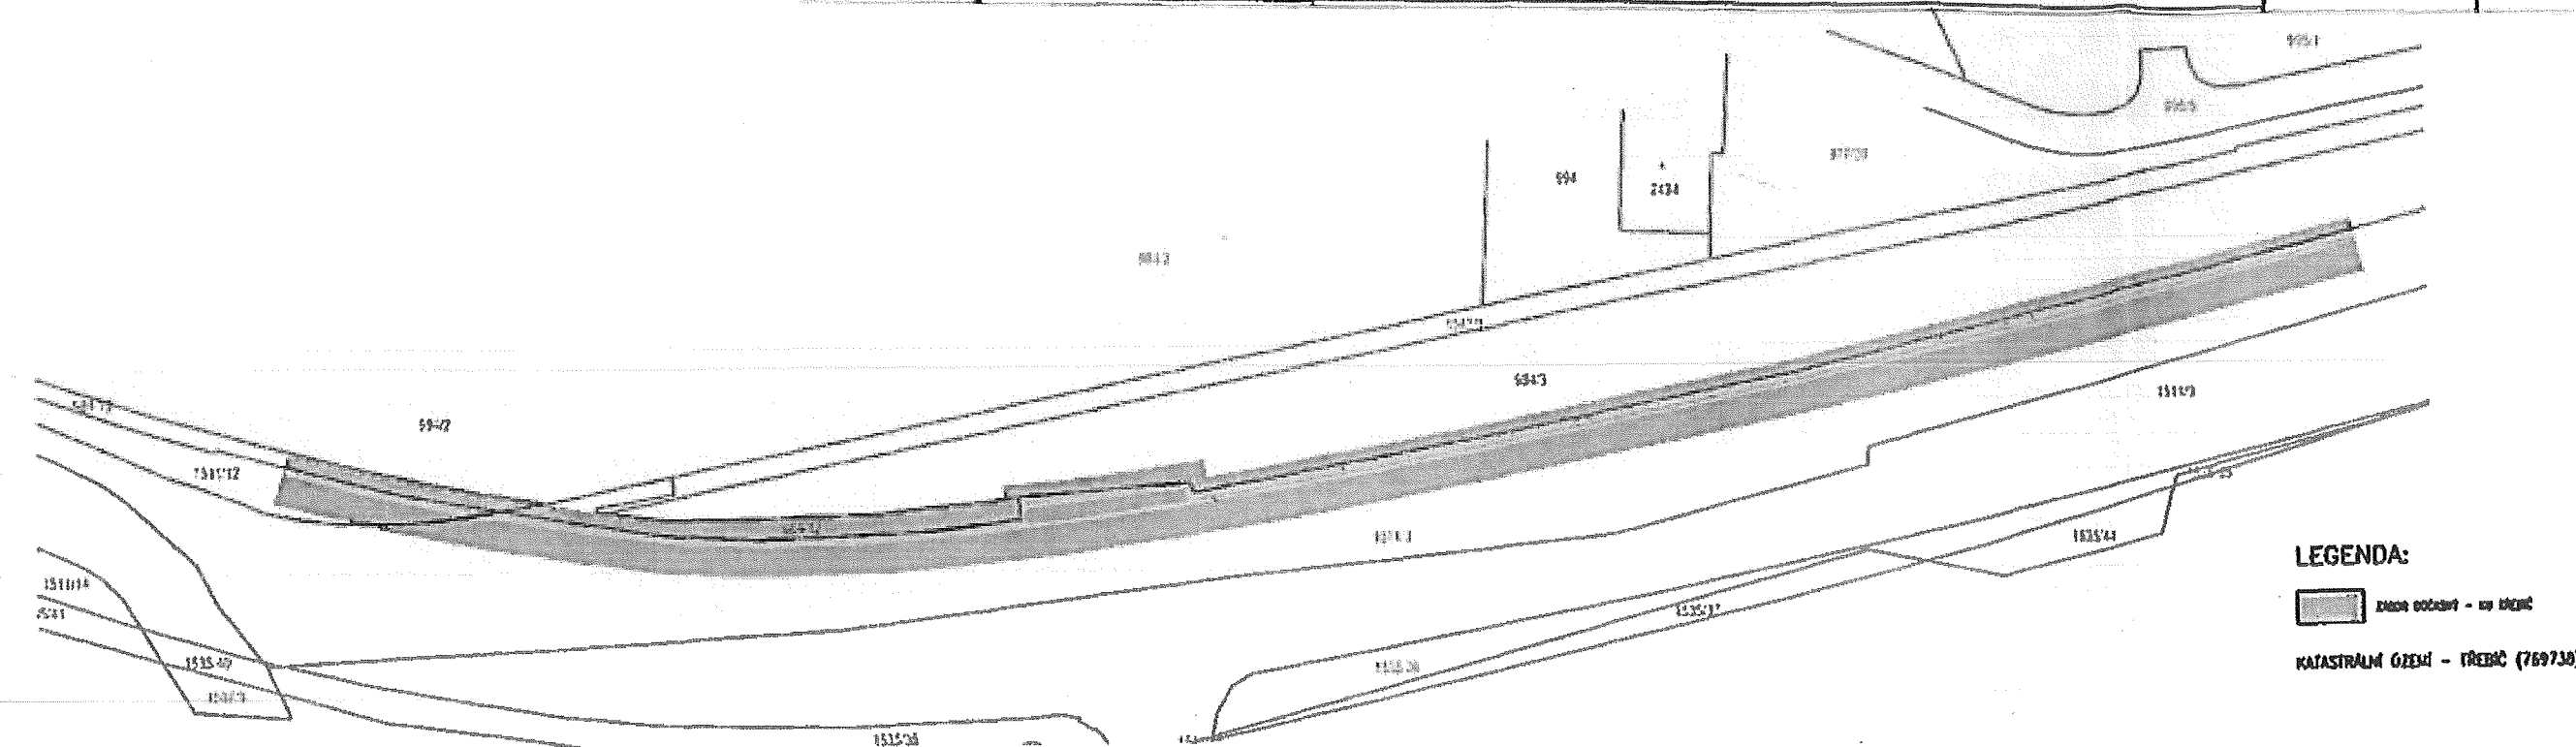

LEGENDA:

ZÁBOR POZEMKŮ - ul. Sportovní

KATASTRÁLNÍ ÚZEMÍ - TŘEBÍČ (769730)