








LEGENDA:

-  NOVÁ KONSTRUKCE VOZOVKY
-  NOVÝ POVRCH VOZOVKY
-  PLOCHA NÁSYPU
-  CHODNÍK
-  OZNAČENÍ STAVEBNÍHO OBJEKTU
-  HRANICE DOČASNÉHO ZÁBORU


SEZNAM STAVEBNÍCH OBJEKTŮ:

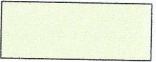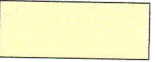ČÍSLO OBJEKTU	NÁZEV
SO 010	DEMOLICE STÁVAJÍCÍHO MOSTU EV.Č. 4703-1
SO 201	MOST EV.Č. 4703-1 SLEZSKÁ OSTRAVA
SO 301	ÚPRAVA KORYTA TOKU
SO 302	PŘELOŽKA VODOVODU
SO 421	PŘELOŽKA VEDENÍ NN
SO 431	PŘELOŽKA VEDENÍ V.O.

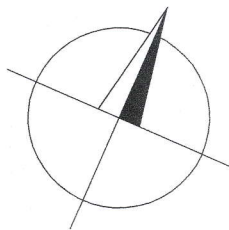


CELKOVÁ SITUACE STAVBY

M 1:200

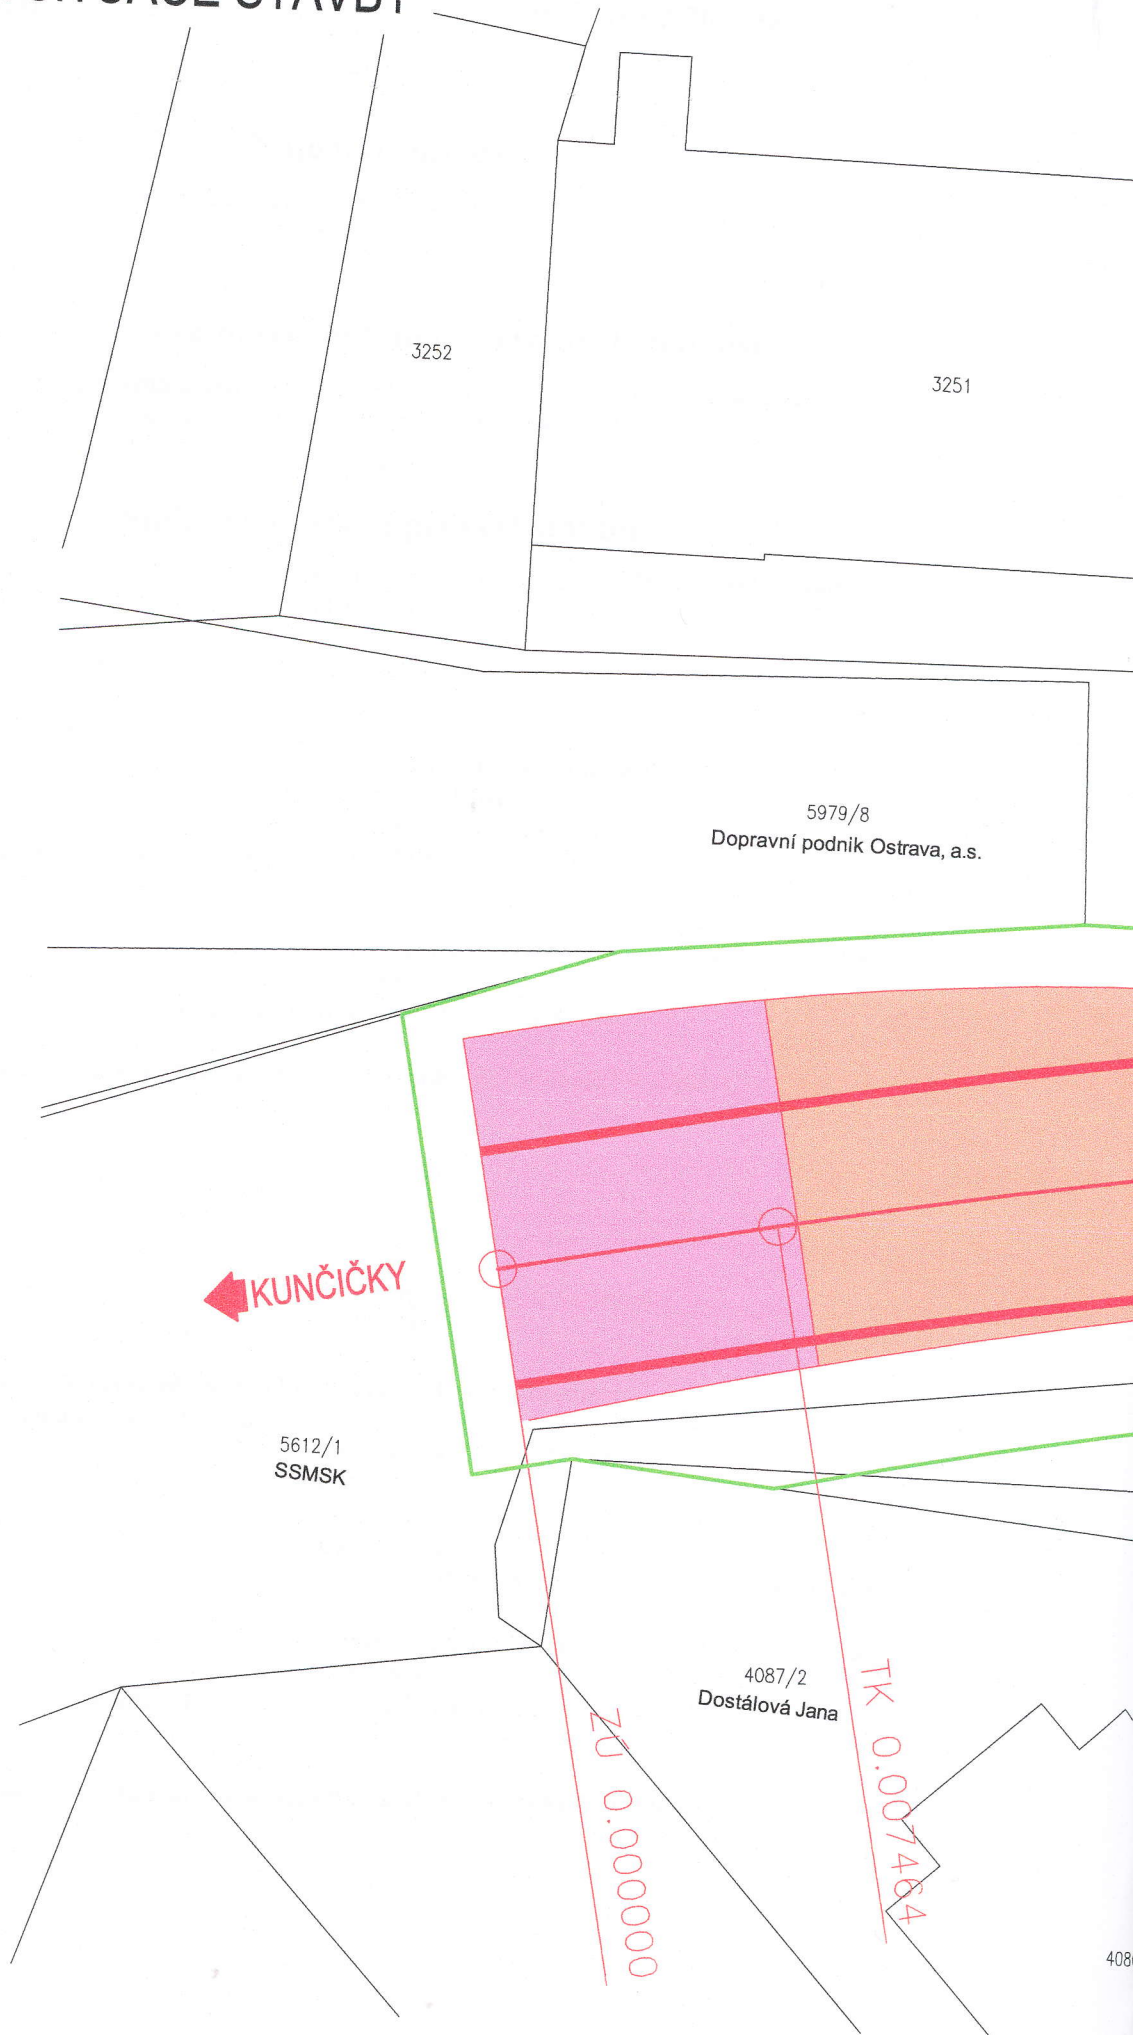

3258
VOKD Development, a.s.

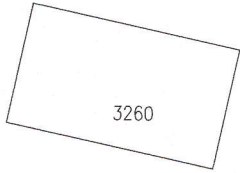

3259
VOKD Development, a.s.

SO 201

5666
Dopravní podnik Ostrava, a.s.

5612/1
SSMSK

OSA 1
R 200.00

4085
Městský obvod Slezská Ostrava

4087/1
Dostálová Jana

KT 0.044640

SO 201

201 MOST EV.Č. 4703-1, OCELOVÉ I - NOSNÍKY SPŘAŽENÉ
SE ŽELEZOBETONOVOU DESKOU
ROZPĚTÍ MOSTU 36,0 m

STÁVAJÍCÍ TRAMVAJOVÝ MOST

SO 301

Povodí Odry, s.p.
5672/1

SO 302

↑
LUČINA

4112
K2 stavební Moravia s.r.o.

3249

oký obvod Slezská Ostrava

5667

Dopravní podnik Ostrava, a.s.

01

DRENÁŽ

NOVÁ UV + PROPOJENÍ SE STÁVAJÍCÍ UV

SLEZSKÁ
OSTRAVA 

5609/3
Statutární město Ostrava

JEDNOSTRANNÉ SVODIDLO DL. 35,50 m

SO 421

SO 431

TK 0.113120

OSA 1	
R	400.00

KT 0.123678

KÚ 0.127134