



Část 1

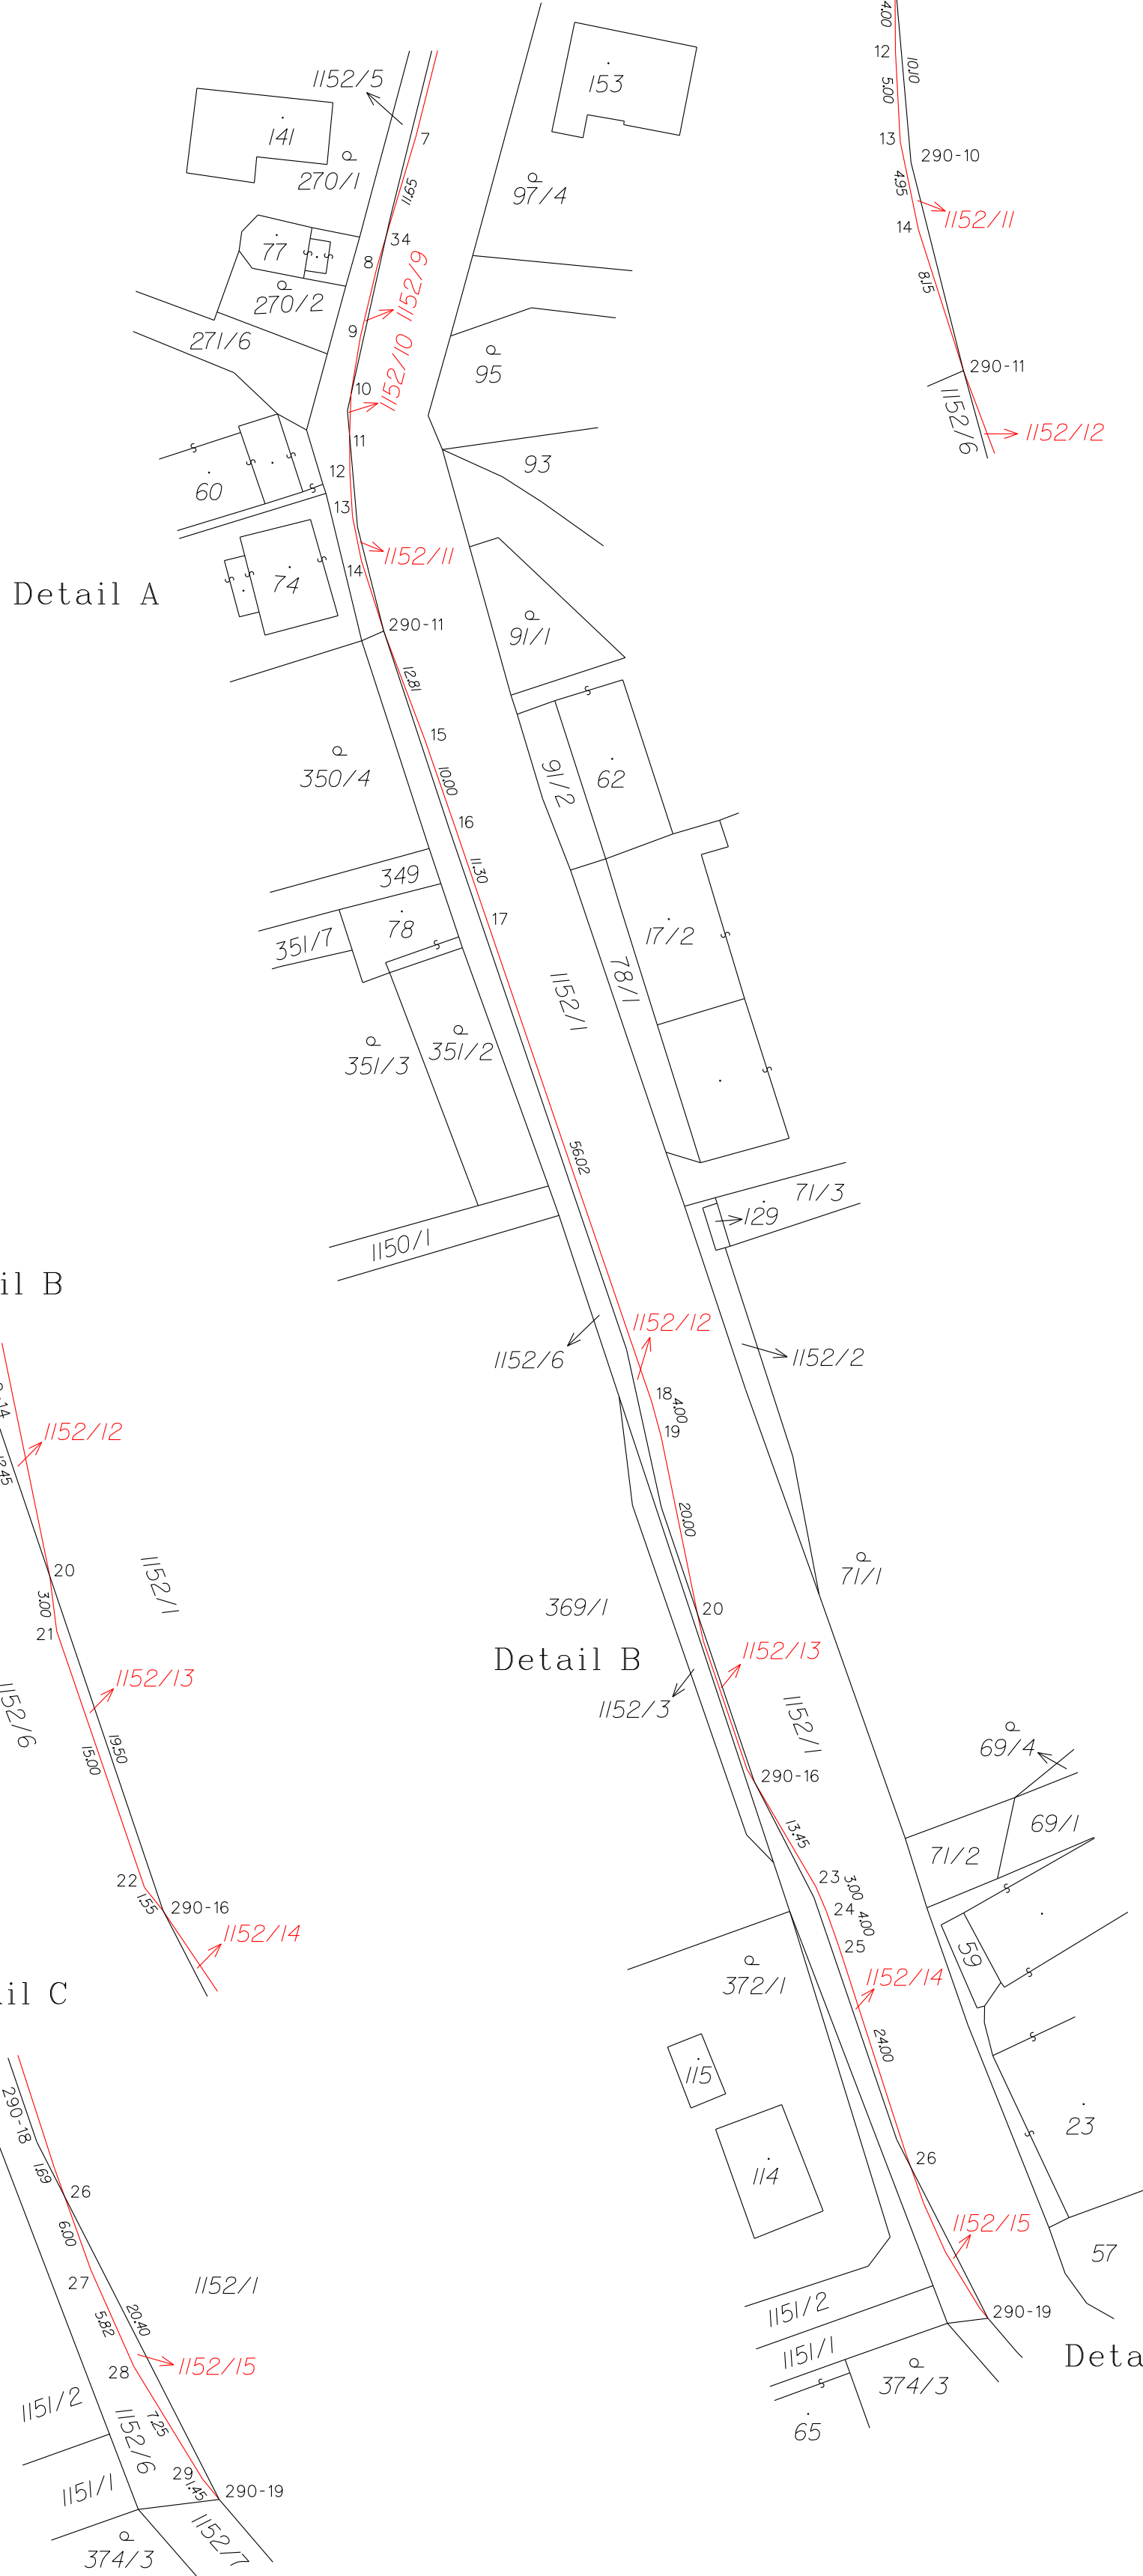


Část 2



Část 3

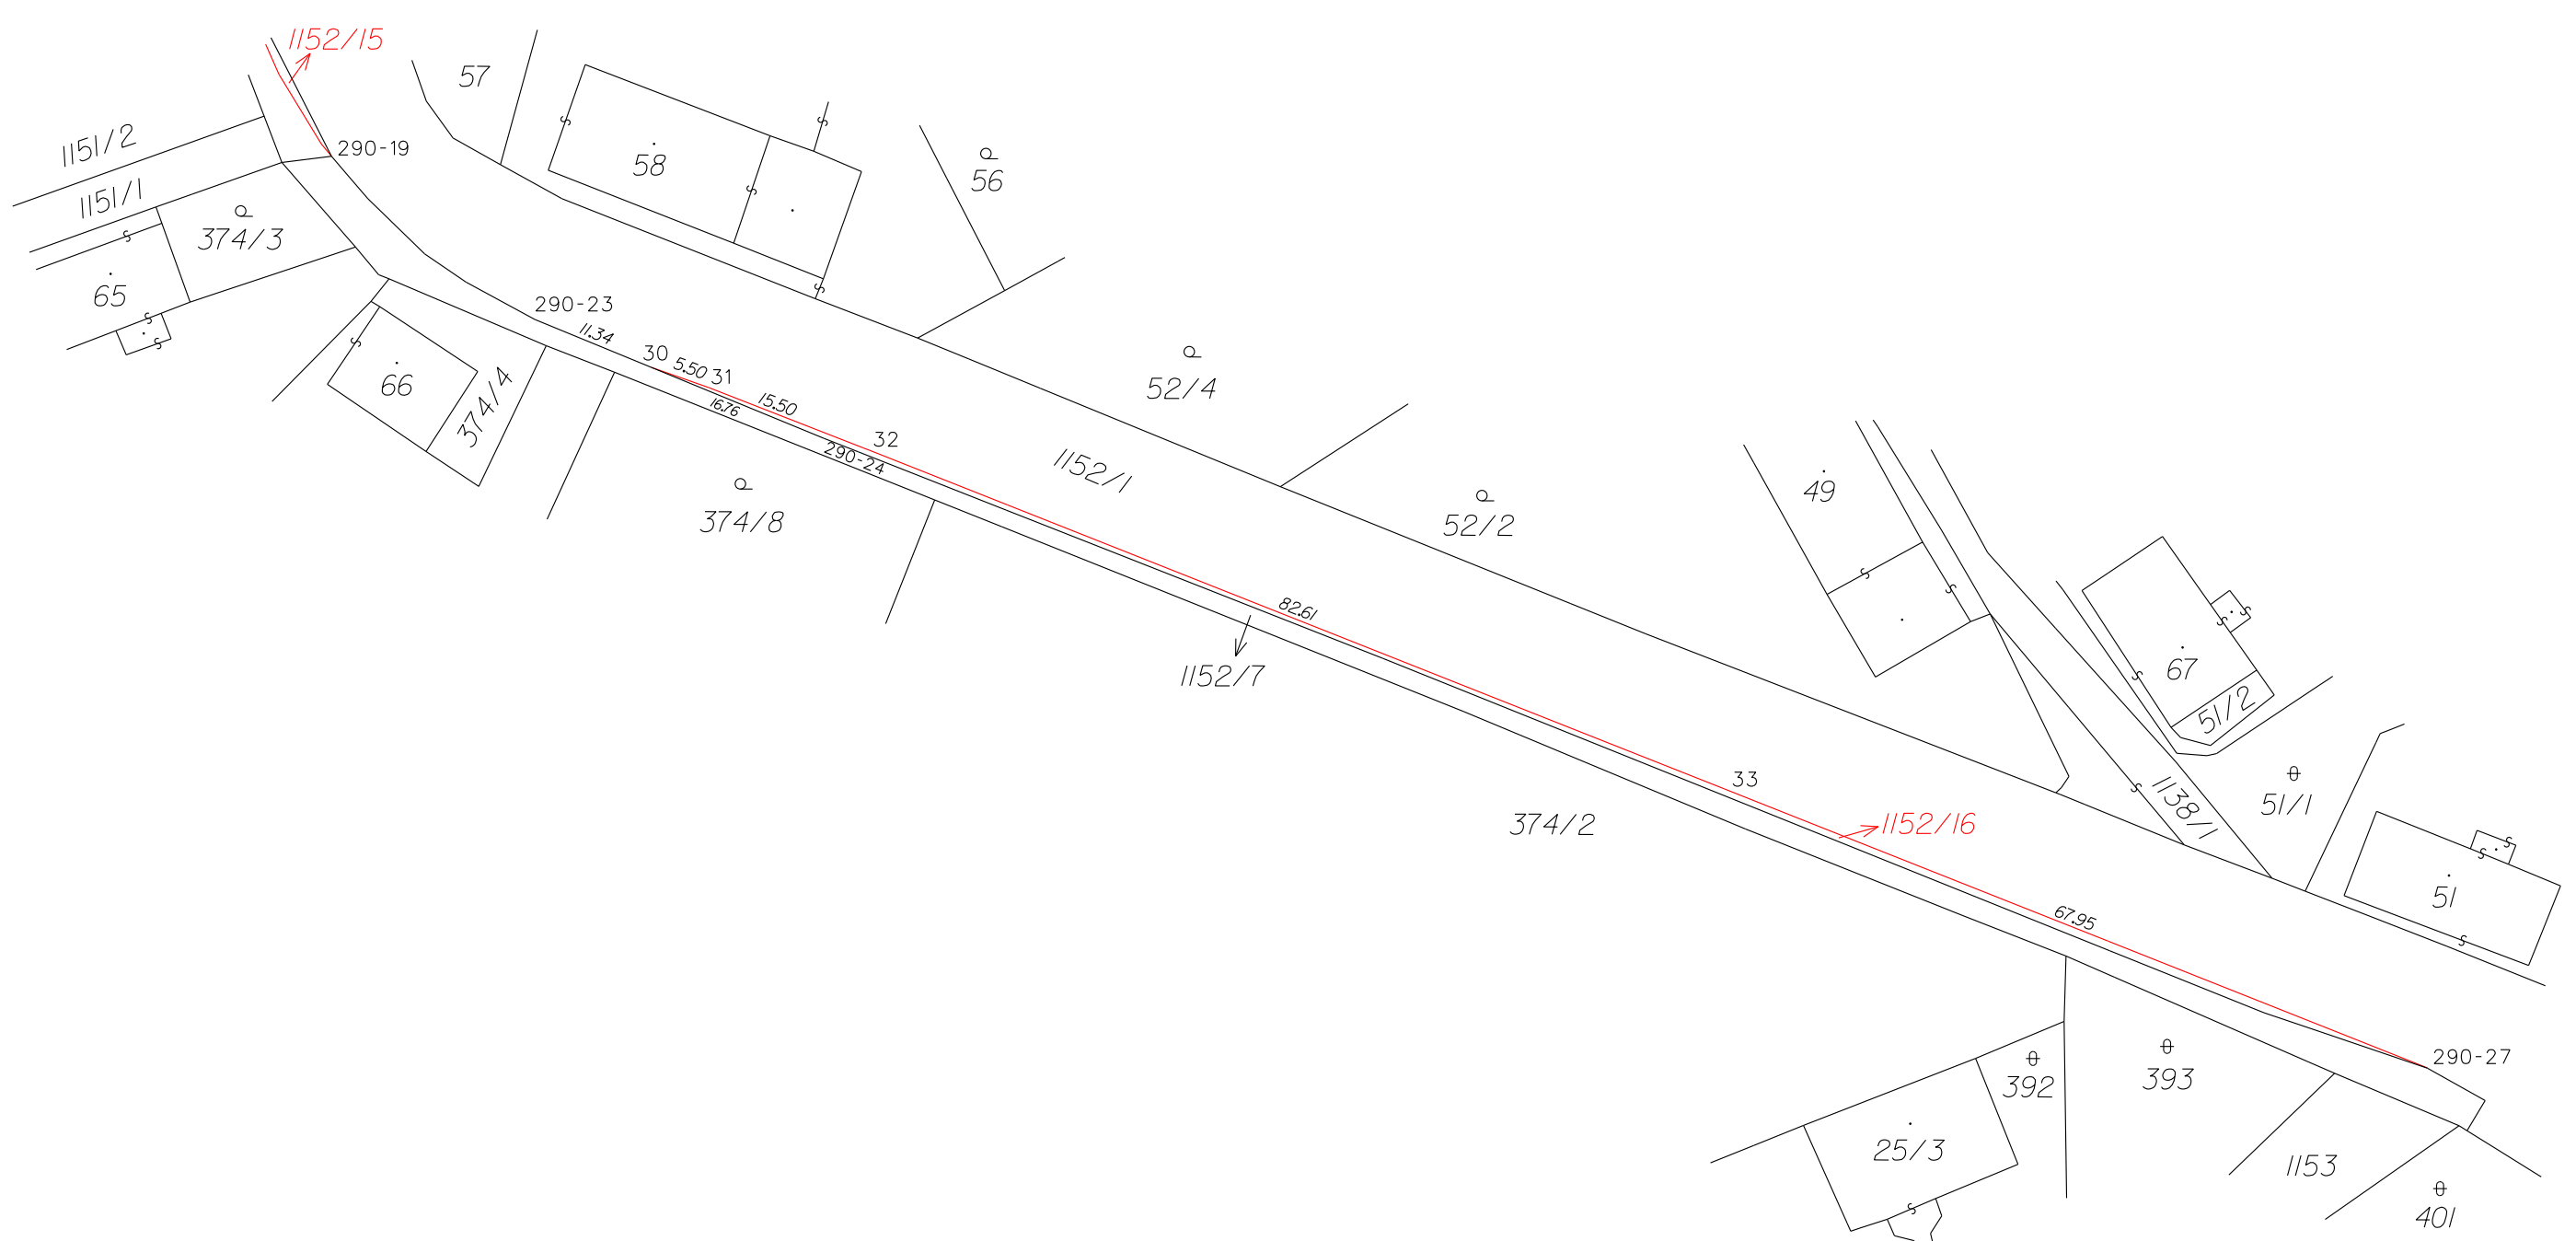

Klad listů:

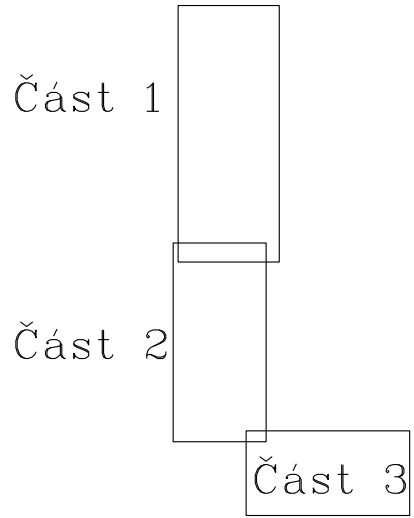

SEZNAM SOUŘADNIC (S-JTSK)					
souřadnice pro zápis do KN			souřadnice určené měřením		
číslo bodu	Y	X	kód kvality	Y	X
240-62	834844.69	1112687.43	3		
240-63	834856.77	1112688.66	3		
306-47	834856.17	1112688.60	3		
290-8	834939.82	1112983.64	3		
290-9	834944.54	1113004.85	3		
290-10	834943.43	1113017.70	3		
290-11	834940.52	1113029.28	3		
290-14	834909.88	1113126.02	3		
290-16	834899.64	1113156.29	3		
290-18	834883.69	1113195.75	3		
290-19	834873.84	1113215.55	3		
290-23	834855.57	1113230.20	3		
290-24	834829.55	1113240.74	3		
290-27	834685.54	1113297.43	3		
1	834867.27	1112726.54	3		
2	834899.24	1112833.11	3		
3	834906.56	1112858.01	3		
4	834914.84	1112887.62	3		
5	834917.65	1112898.46	3		
6	834923.15	1112919.74	3		
7	834936.97	1112974.63	3		
8	834941.25	1112989.01	3		
9	834943.10	1112996.78	3		
10	834944.13	1113003.03	3		
11	834944.30	1113007.63	3		
12	834944.27	1113011.63	3		
13	834943.77	1113016.60	3		
14	834943.00	1113021.49	3		
15	834936.09	1113041.32	3		
16	834932.72	1113050.72	3		
17	834929.07	1113061.42	3		
18	834910.95	1113114.39	3		
19	834909.91	1113118.25	3		
20	834905.89	1113137.82	3		
21	834905.25	1113140.77	3		
22	834900.43	1113154.94	3		
23	834899.84	1113167.90	3		
24	834891.65	1113170.66	3		
25	834890.32	1113174.43	3		
26	834882.93	1113197.28	3		
27	834880.91	1113202.90	3		
28	834878.54	1113208.23	3		
29	834874.77	1113214.42	3		
30	834845.08	1113234.45	3		
31	834839.94	1113236.39	3		
32	834825.49	1113241.96	3		
33	834748.73	1113272.36	3		
34	834940.30	1112985.80	3		

VÝKAZ DOSAVADNÍHO A NOVÉHO STAVU ÚDAJŮ KATASTRU NEMOVITOSTÍ											
Dosavadní stav						Nový stav					
Označení pozemku parc. číslem	Výměra parcely		Druh pozemku		Způsob využití	Označení pozemku parc. číslem	Výměra parcely		Druh pozemku		Způsob využití
	ha	m²	ha	m²			ha	m²	ha	m²	
1152/1	2	01	54		1152/1	1	97	79			
					1152/8	2	14				
					1152/10	1					
					1152/12	81					
					1152/14	18					
					1152/16	61					
1152/5	5	09			1152/5	4	99				
					1152/9	4					
					1152/11	6					
1152/6	4	36			1152/6	4	17				
					1152/13	6					
					1152/15	12					
	2	10	98			2	10	98			

GEOMETRICKÝ PLÁN pro rozdělení pozemku	Geometrický plán vyřídil úřední opatřovatel zeměměřičských ústředí:		Seznamy vyřídil úřední opatřovatel zeměměřičských ústředí:	
	Jméno, příjmení: Ing. Tomáš Brichtha		Jméno, příjmení:	
	Číslo polohy seznamu úředně opatřených zeměměřičských ústředí:		Číslo polohy seznamu úředně opatřených zeměměřičských ústředí:	
	Dne: 23. ledna 2015		Cela: 11/2015	Dne:
Vyhoví-li: ING. TOMÁŠ BRICHTHA STAVÁŘSKÁ 402 330 08 ZRUČ-SENEC	Nakládkou s přenosu údajů pomocí počítačů		Tento seznam odpovídá geometrickému plánu v elektronické podobě uloženému v dokumentu: katastrální úřad	
	Katastrální úřad usnadní v obdivování parcel		Ověřil stejnopis geometrického plánu v listinné podobě.	
	Číslo plánu: 337-131/2014			
	Okres: Klatovský			
	Obec: Vrhavěč			
	Kat. území: Vrhavěč u Klatov			
	Mapový list: GUST2880.ZS.IX-26-16, 26-20			
Dvaadvacet v listinné podobě bylo poskytnuto osobně sečtením se v seznamu a přiložením měřicových nástrojů, které byly omezeny předepsaným způsobem. viz seznam souřadnic				