



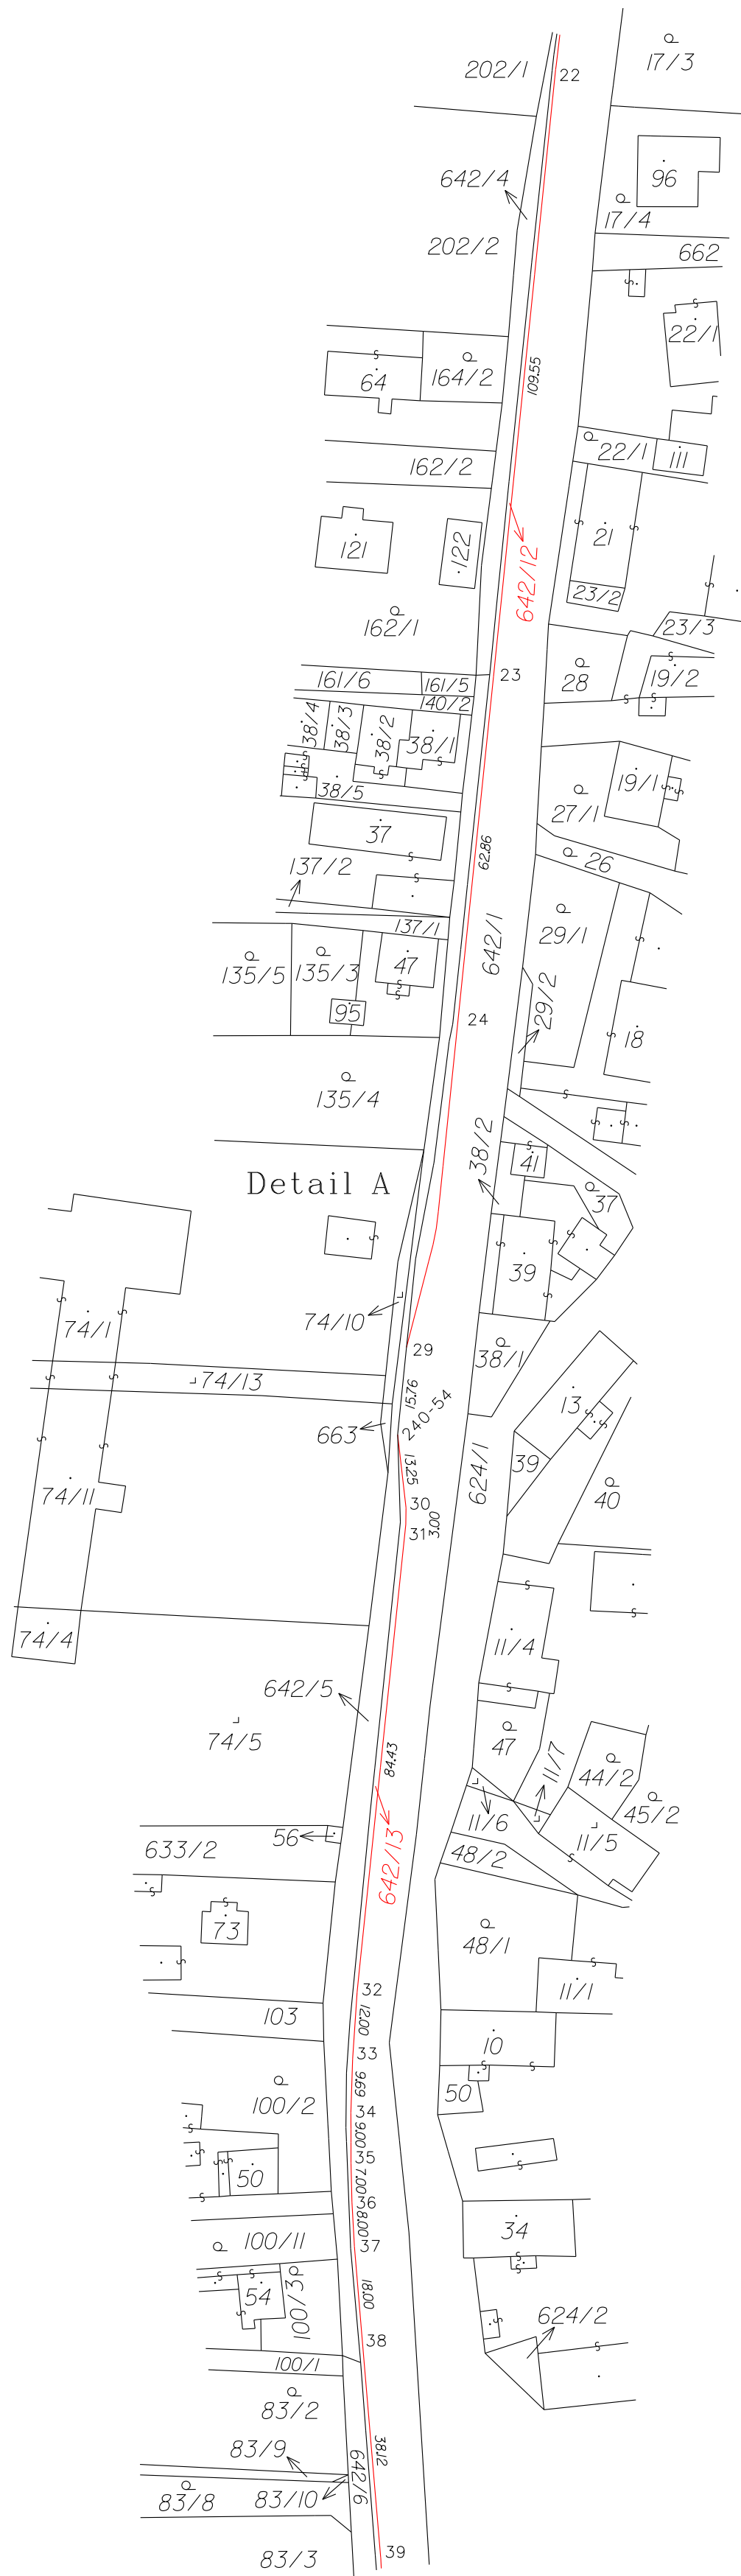

Část 2

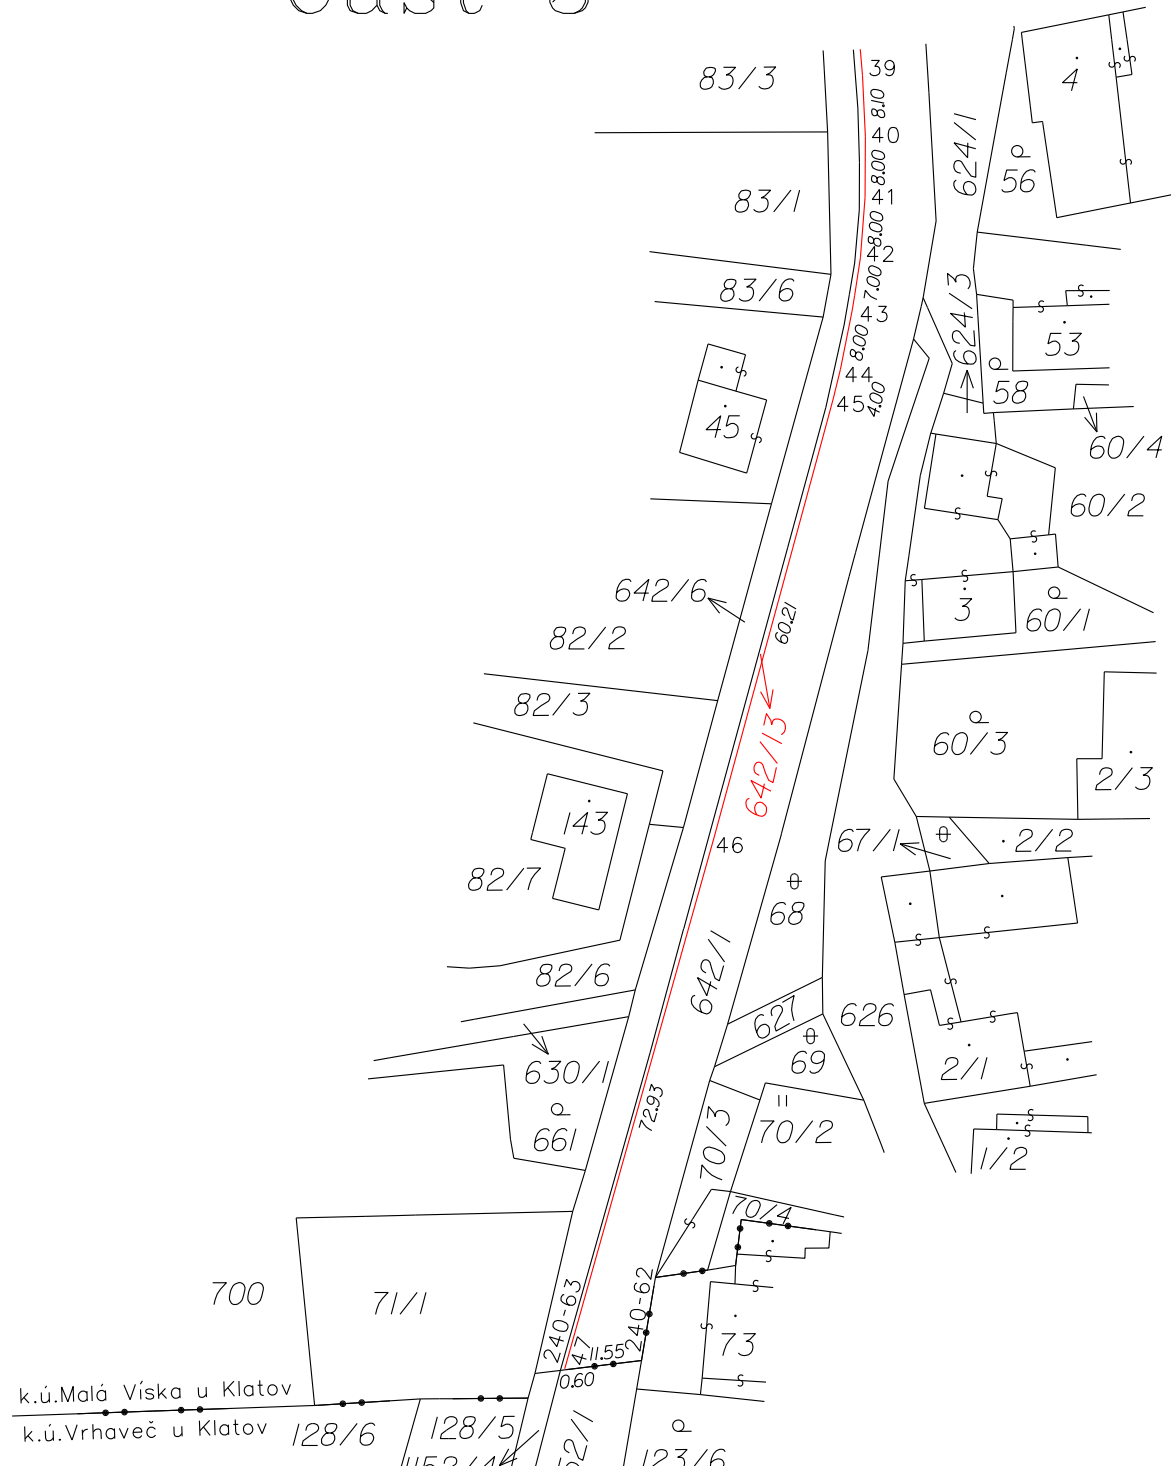


Část 3



SEZNAM SOUŘADNIC (S-JTSK)				souřadnice určené měřením		
číslo bodu	souřadnice pro zápis do KN		kód kvality			
	Y	X		Y	X	poznámka
240-17	834655.71	1111735.27	3			barva
240-18	834634.64	1111700.00	3			barva
240-23	834562.40	1111579.49	3			obrubá-barva
240-34	834810.53	1112284.42	3			barva
240-54	834813.74	1112315.92	3			obrubá-barva
240-62	834844.69	1112687.43	3			sloupek optocení
240-63	834856.77	1112686.66	3			barva
1	834562.57	1111580.43	3			obrubá
2	834566.74	1111590.61	3			obrubá
3	834570.12	1111597.88	3			obrubá
4	834575.24	1111607.62	3			obrubá
5	834579.31	1111614.52	3			obrubá
6	834637.54	1111704.85	3			obrubá-barva
7	834647.48	1111721.49	3			obrubá-barva
8	834652.99	1111731.69	3			obrubá
9	834658.60	1111743.42	3			obrubá
10	834664.11	1111756.33	3			obrubá
11	834672.88	1111778.14	3			obrubá
12	834700.84	1111847.70	3			obrubá
13	834710.96	1111872.71	3			obrubá
14	834717.85	1111889.35	3			obrubá
15	834731.65	1111922.60	3			obrubá
16	834770.32	1112015.18	3			obrubá
17	834775.29	1112027.21	3			obrubá
18	834778.32	1112035.65	3			obrubá
19	834781.33	1112046.25	3			obrubá
20	834782.48	1112051.11	3			obrubá
21	834784.16	1112060.96	3			obrubá
22	834785.37	1112070.88	3			obrubá
23	834796.53	1112179.89	3			obrubá
24	834802.99	1112242.39	3			obrubá
25	834806.43	1112275.92	3			obrubá
26	834806.81	1112278.91	3			obrubá
27	834807.38	1112281.86	3			obrubá
28	834808.15	1112284.78	3			obrubá
29	834812.15	1112300.28	3			obrubá-barva
30	834812.24	1112329.08	3			obrubá
31	834812.28	1112332.08	3			obrubá
32	834821.03	1112416.02	3			obrubá
33	834821.84	1112428.02	3			obrubá
34	834822.13	1112437.69	3			obrubá
35	834822.11	1112446.68	3			obrubá
36	834821.95	1112453.67	3			obrubá
37	834821.50	1112461.64	3			obrubá
38	834820.01	1112479.57	3			obrubá
39	834816.78	1112517.52	3			obrubá
40	834816.40	1112525.61	3			obrubá
41	834816.45	1112533.64	3			obrubá
42	834817.06	1112541.60	3			obrubá
43	834818.13	1112548.54	3			obrubá
44	834819.71	1112556.38	3			obrubá
45	834820.65	1112560.27	3			obrubá
46	834836.43	1112618.34	3			obrubá
47	834856.17	1112688.60	3			obrubá-barva

Klad listů:

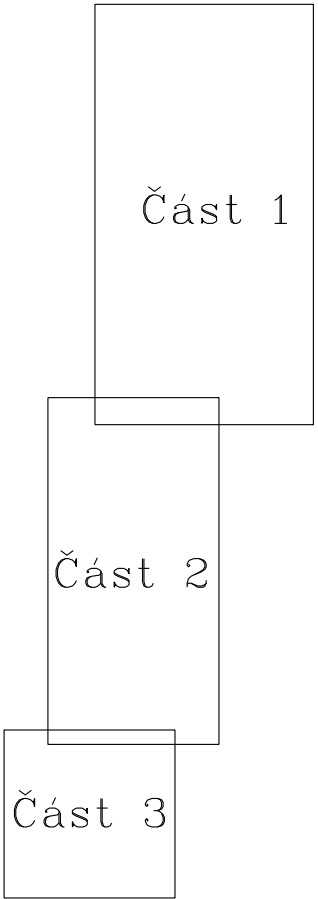

VÝKAZ DOSAVIDNÍHO A NOVÉHO STAVU ÚDAJŮ KATASTRU NEMOVITOSTÍ											
Dosavadní stav				Nový stav							
Označení pozemku parc. číslem	Výměra parcely		Druh pozemku	Označení pozemku parc. číslem	Výměra parcely		Druh pozemku	Typ stavby	Způsob využití	Způsob využití	Způsob využití
	ha	m ²			ha	m ²					
642/1	1	65 70	obrubá	642/1	1	57 85	obrubá	0			
				642/11		47	obrubá	2			
				642/12		47	obrubá	2			
				642/13		91	obrubá	2			
	1	65 70			1	65 70					

GEOMETRICKÝ PLÁN pro rozdělení pozemku	Geometrický plán ověřil úřední oprávněný zeměměřický inženýr:		Seznam ověřil úřední oprávněný zeměměřický inženýr:	
	Jméno, příjmení:	Ing. Tomáš Brichtha	Jméno, příjmení:	
	Číslo polohy seznamu úřední oprávněných zeměměřických inženýrů	1722/97	Číslo polohy seznamu úřední oprávněných zeměměřických inženýrů	
	Dne: 12. ledna 2015	Číslo: 3/2015	Dne: Číslo:	
	Náčinnosti a přesnosti odpovídá právní předpisům.		Tento seznam odpovídá geometrickému plánu v elektronické podobě uloženému v dokumentu: katastrální úřad.	
	Katastrální úřad souhlasí s obsahem parcel.			
Vyhotovitel: ING. TOMÁŠ BRICHTHA STAVÁŘSKÁ 402 330 08 ZRÚC-SENEC				
Číslo plánu: 306-131/2014				
Okres: Klatovy				
Obec: Vrhavče				
Kat. území: Malá Víska u Klatov				
Mapový list: GUST2880.Z.S.-IX-26-12, 26-16				
Dvaadvacet letníkem pozemků byla poskytnuta možnost seznámit se s textem a přílohami měřicích nových hranic, které byly označeny příslušným způsobem. viz seznam souřadnic.				