

VÝKAZ DOSAVADNÍHO A NOVÉHO STAVU ÚDAJŮ KATASTRU NEMOVITOSTÍ


Dosavadní stav				Nový stav											
Označení pozemku parc. číslem	Výměra parcely		Druh pozemku	Označení pozemku parc. číslem	Výměra parcely		Druh pozemku	Typ stavby	Zpús. určení výměr	Porovnání se stavem evidence právních vztahů					
			Způsob využití				Způsob využití	Způsob využití		Díl přechází z pozemku označeného v	Číslo listu vlastnictví	Výměra dílu		Označen dílu	
	ha	m ²			ha	m ²				katastru nemovitostí		dřívější poz. evidenci	ha		m ²
89 999/1	89	78	ostat. pl. silnice ostat. pl. jiná plocha	89 999/1	*1)	88 20	29 09	ostat. pl. silnice ostat. pl. jiná plocha		2 2	89 89 999/1	773 773 1415	88 1 18 *1)	29 49 61 20	
	1	08	39			1	08	38							

*1) Rozdíl -1 m2 vzniklý zaokrouhlením výměr (bod 14.7b přílohy katastrální vyhlášky) u dílů nové parcely č. 999/1

Dočasná stabilizace lomových bodů dřev. kolíkem, dle § 91 odst. 6 katastrální vyhlášky.

Vlastník po dokončení výstavby zajistí jejich označení trvalým způsobem.

GEOMETRICKÝ PLÁN pro změnu hranic pozemků		Geometrický plán ověřil úředně oprávněný zeměměřický inženýr:		Stejnopis ověřil úředně oprávněný zeměměřický inženýr:	
		Jméno, příjmení: Ing. Jan Ganaj		Jméno, příjmení: Ing. Jan Ganaj	
		Číslo položky seznamu úředně oprávněných zeměměřických inženýrů: 2327/07		Číslo položky seznamu úředně oprávněných zeměměřických inženýrů: 2327/07	
		Dne: 9.11.2017 Číslo: 382/17		Dne: 22.11.2017 Číslo: 393/17	
		Náležitosti a přesnosti odpovídá právním předpisům.		Tento stejnopis odpovídá geometrickému plánu v elektronické podobě uloženému v dokumentaci katastrálního úřadu.	
Vyhotovitel: Alexandr Černý Na Lukách 99, Krupka-Nové Modlany, 41742 Číslo plánu: 1280-7186/2017 Okres: Ústí nad Labem Obec: Ústí nad Labem Kat. území: Všebořice Mapový list: Ústí nad Labem 5-6/32 Dosavadním vlastníkům pozemků byla poskytnuta možnost seznámit se v terénu s průběhem navrhovaných nových hranic, které byly označeny předepsaným způsobem:		Katastrální úřad souhlasí s očišlováním parcel. KÚ pro Ústecký kraj KP Ústí nad Labem Pavla Hanuschová PGP 893/2017-510 2017.11.22 13:27:11 CET		Ověření stejnopisu geometrického plánu v listinné podobě. 	

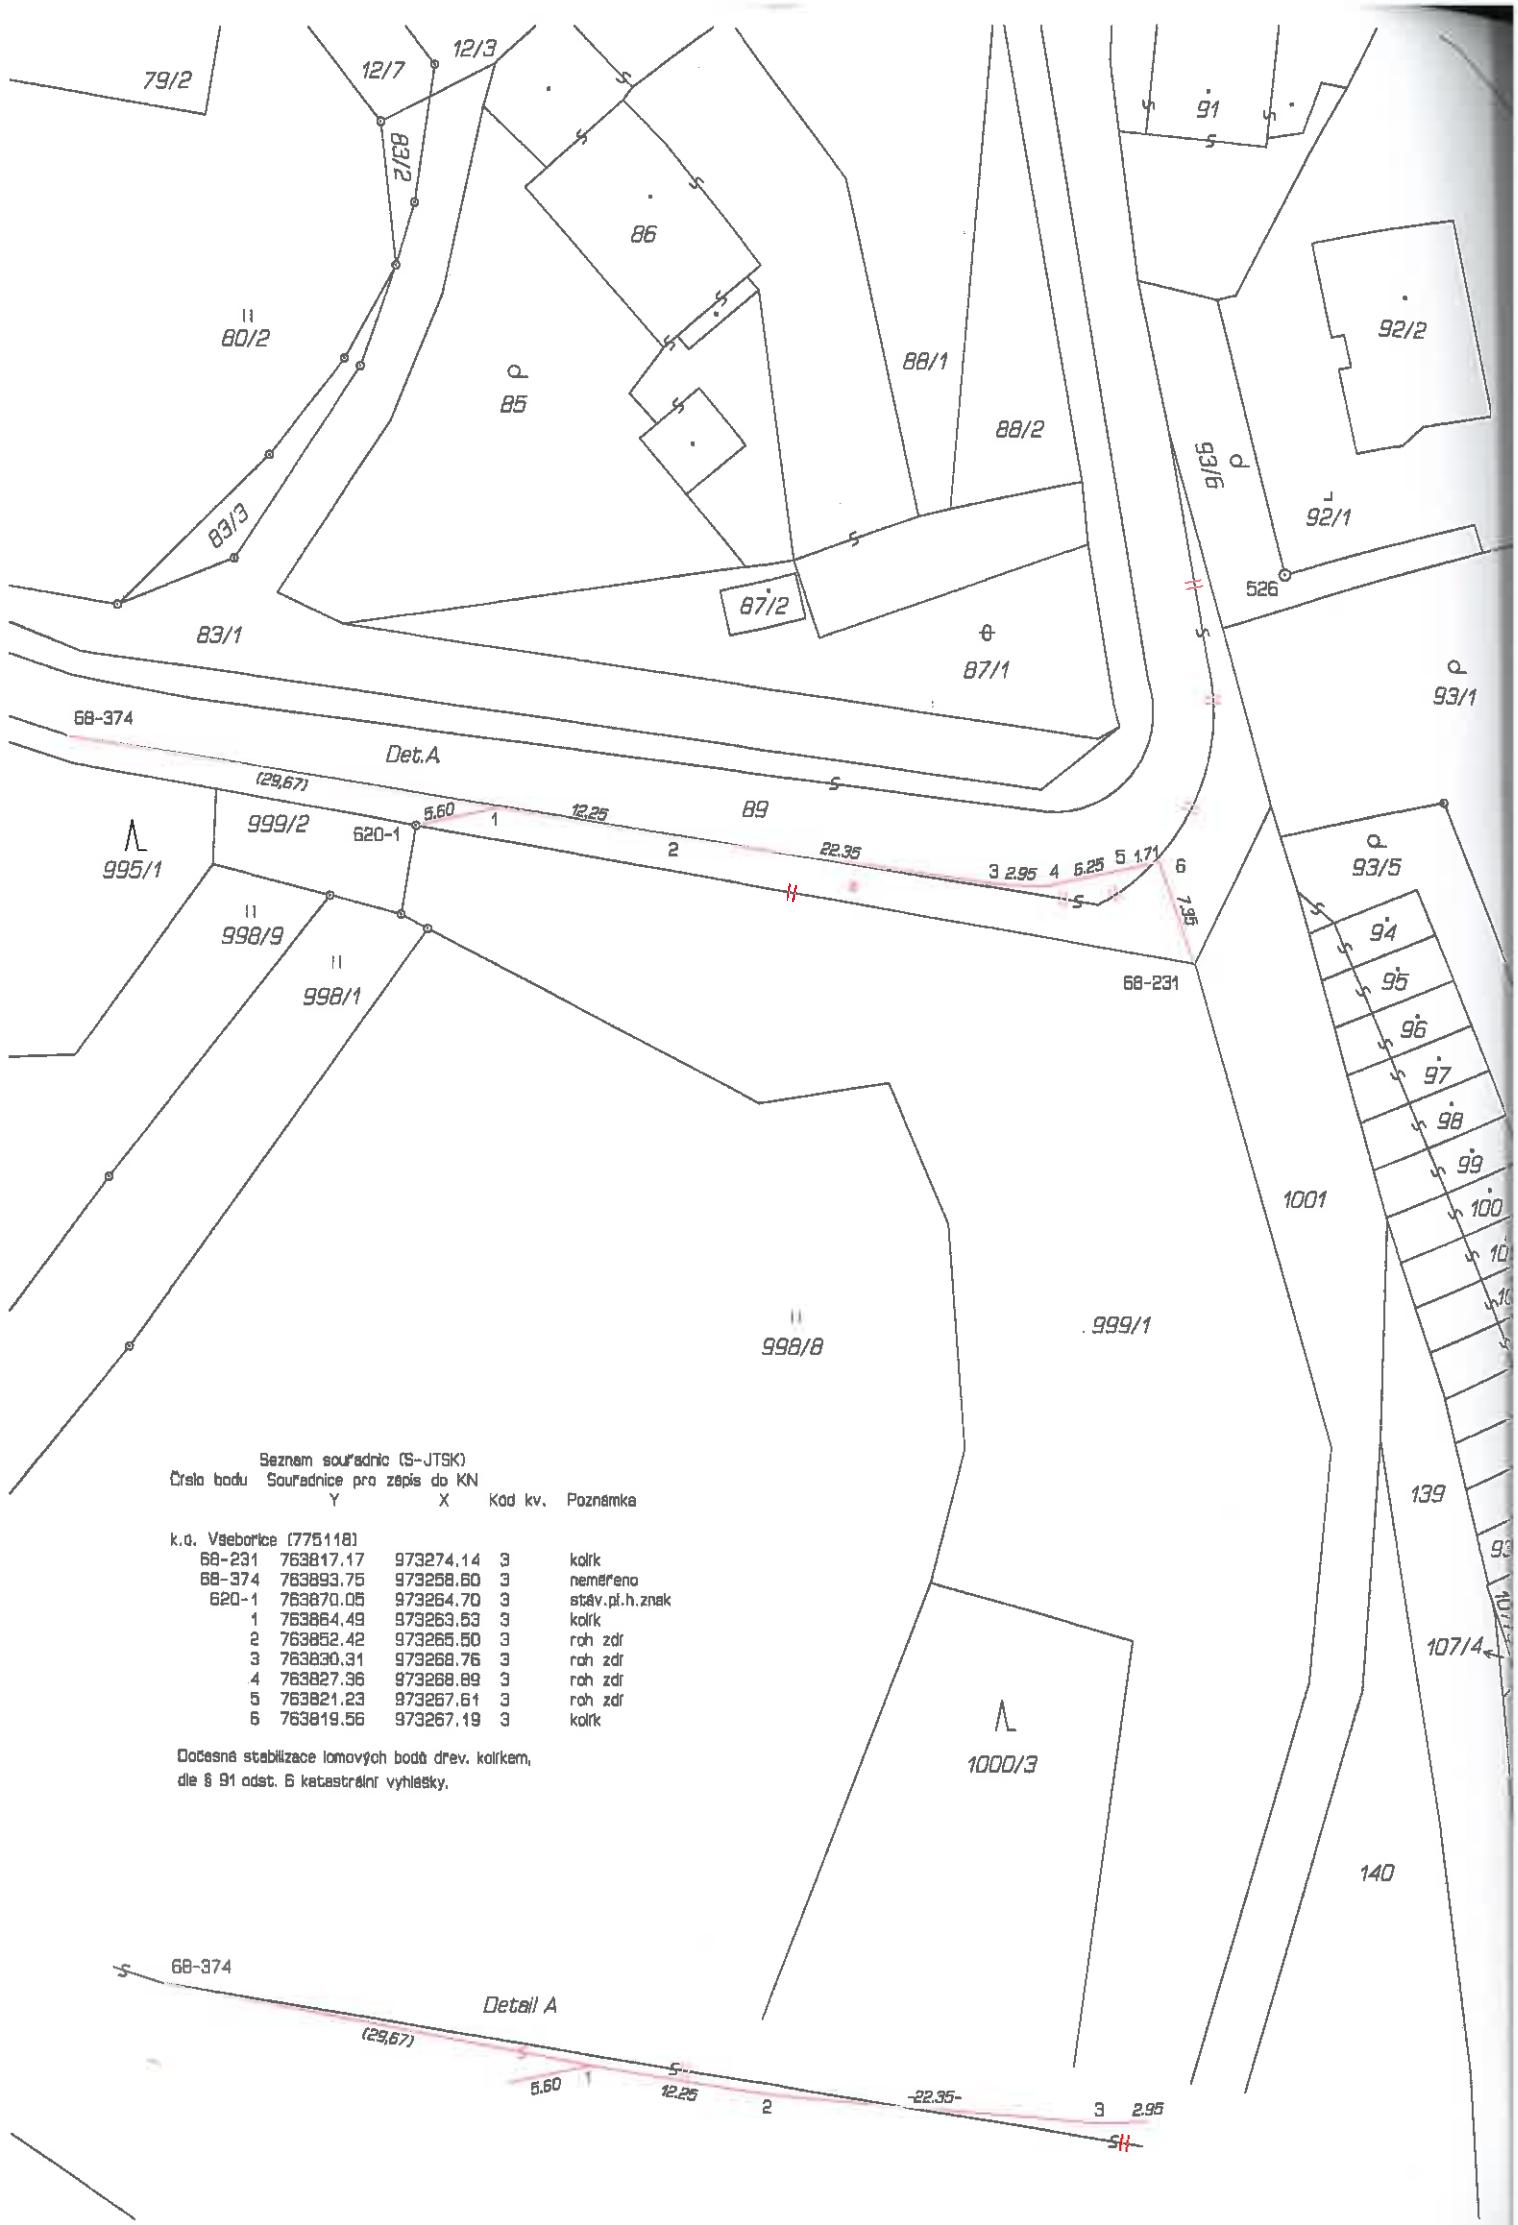

Seznam souřadnic (S-JTSK)
Číslo bodu Souřadnice pro zápis do KN
Y X Kód kv. Poznámka

k.o. Vseborice (775118)

68-231	763817.17	973274.14	3	kolík
68-374	763893.75	973268.80	3	neměřeno
620-1	763870.06	973264.70	3	stáv.př.h.znak
1	763864.49	973263.63	3	kolík
2	763852.42	973265.50	3	roh zdr
3	763830.31	973268.76	3	roh zdr
4	763827.36	973268.89	3	roh zdr
5	763821.23	973267.61	3	roh zdr
6	763819.56	973267.19	3	kolík

Dočasná stabilizace lomových bodů dřev. kolíkem,
dle § 91 odst. 6 katastrální vyhlášky.