

LEGENDA STÁVAJÍCÍCH SÍTÍ:


- SPLAŠKOVÁ KANALIZACE
- VODOVOD
- EL. NADZEMNÍ
- PLYNOVODNÍ POTRUBÍ STŘEDOTLAKE
- CETIN-PODZEMNÍ VEDENÍ

LEGENDA:

—> STÁVAJÍCÍ OPLOECENÍ

LEGENDA NOVÝCH SÍTÍ:

—> VODOVOD

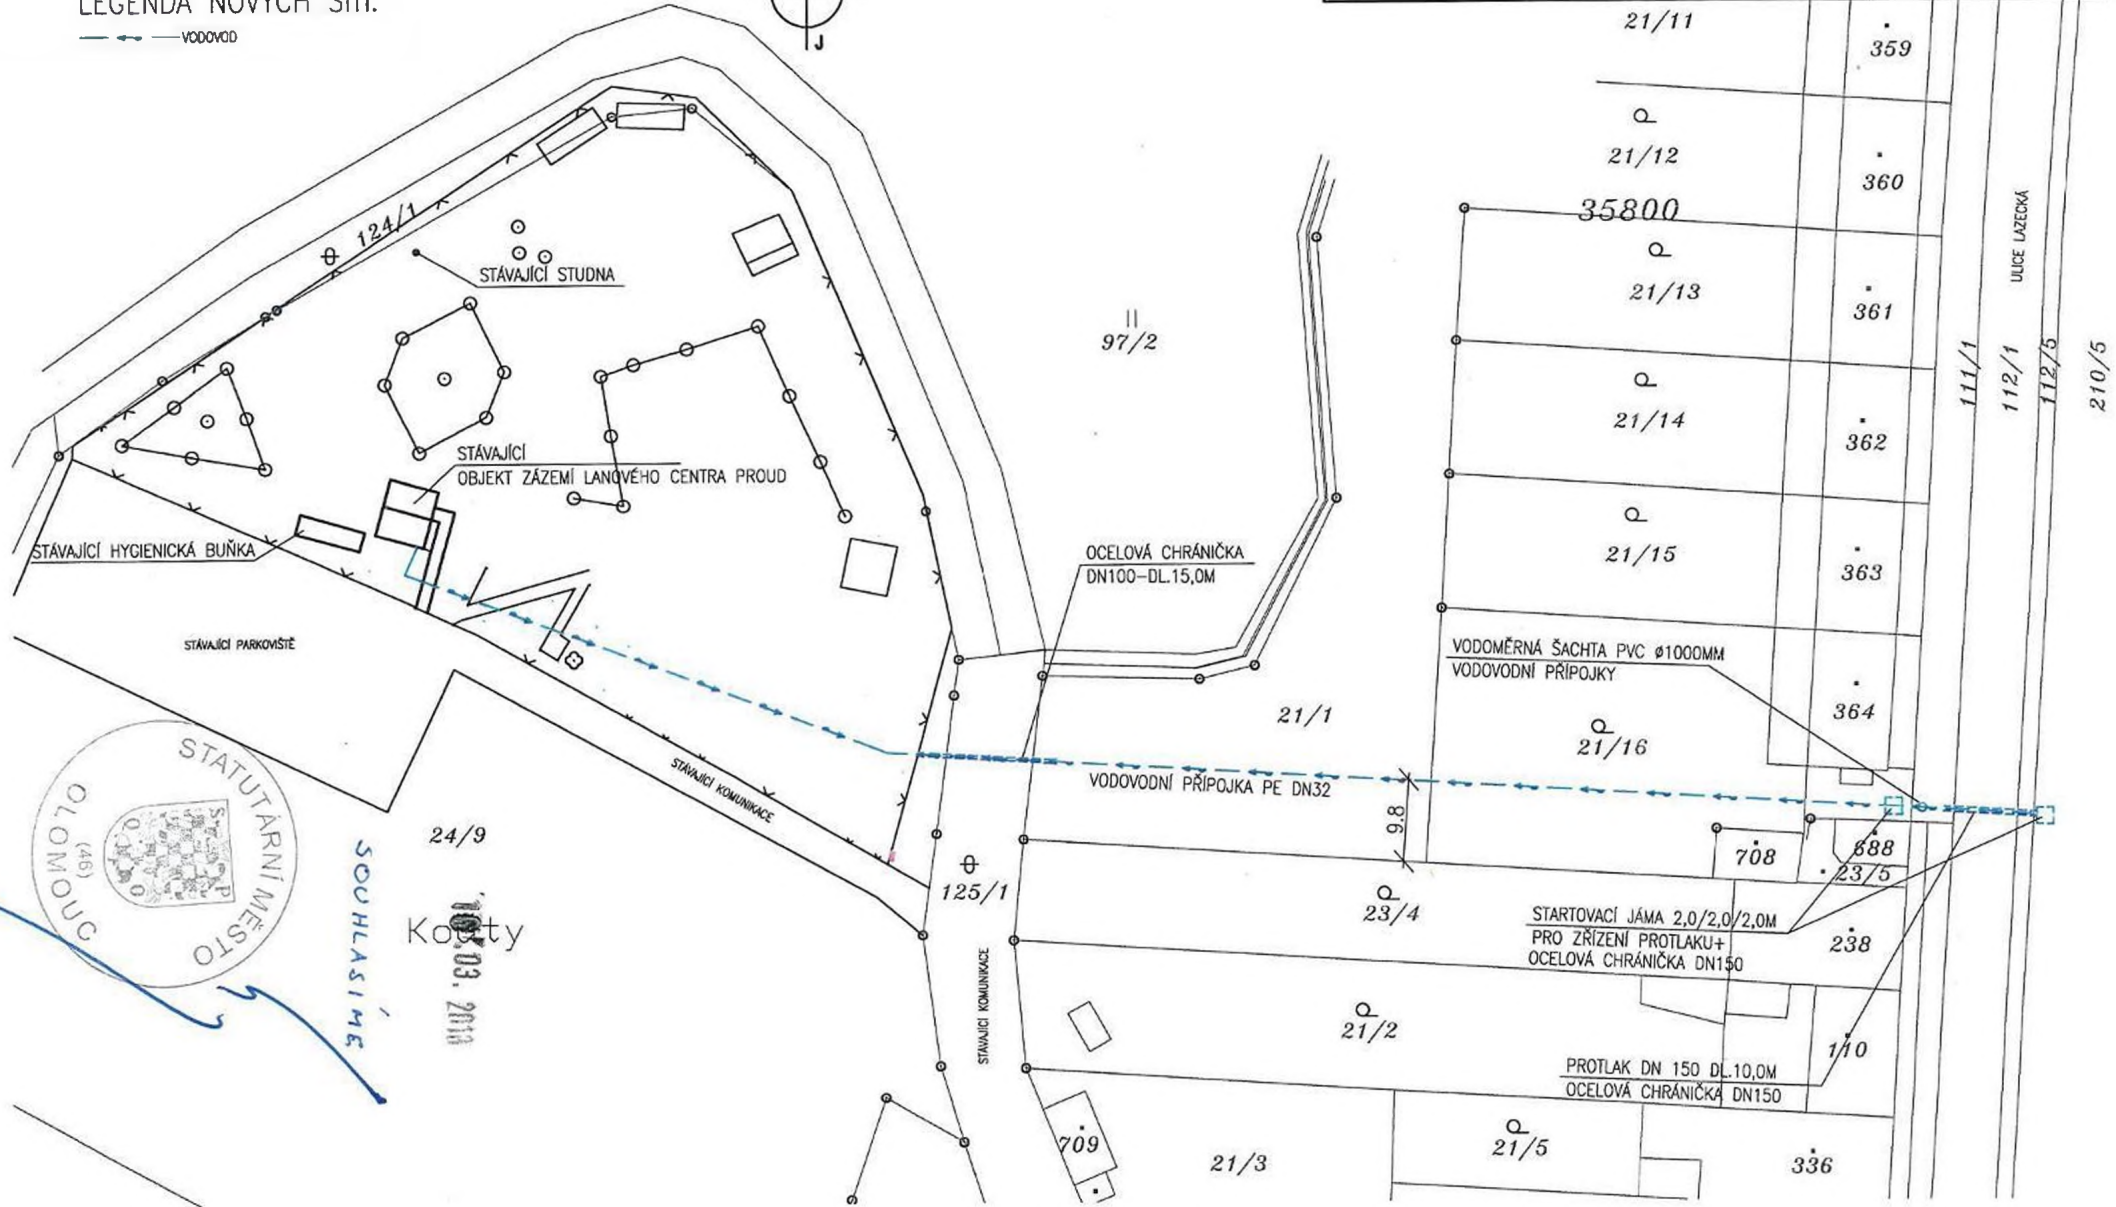

ZODP. PROJEKTANT: ING. PATRIK PLUSKAL	VYPRACOVAL: ING. PATRIK PLUSKAL	FORMÁT	2x44
MÍSTO: P.Č. 24/9,111/1,125/1,21/1,21/16, 779 00 OLOMOUČ-LAZCE	DATUM	05/2017	
INVESTOR: LANOVÉ CENTRUM PROUD, NA STŘELNICI 48, 779 00 OLOMOUČ-LAZCE	STUPEŇ	ŮZEMNÍ SOUHLAS	
NÁZEV AKCE: NOVOSTAVBA VODOVODNÍ PŘÍPOJKY P.Č. 24/9,111/1,125/1,21/1,21/16, 779 00 OLOMOUČ-LAZCE	ARCH. ČÍSLO		
OBSAH: SITUACE	MĚŘITKO 1:500	Č.VÝKRESU S1	