


PŮDORYS 1.NP

m 1:100

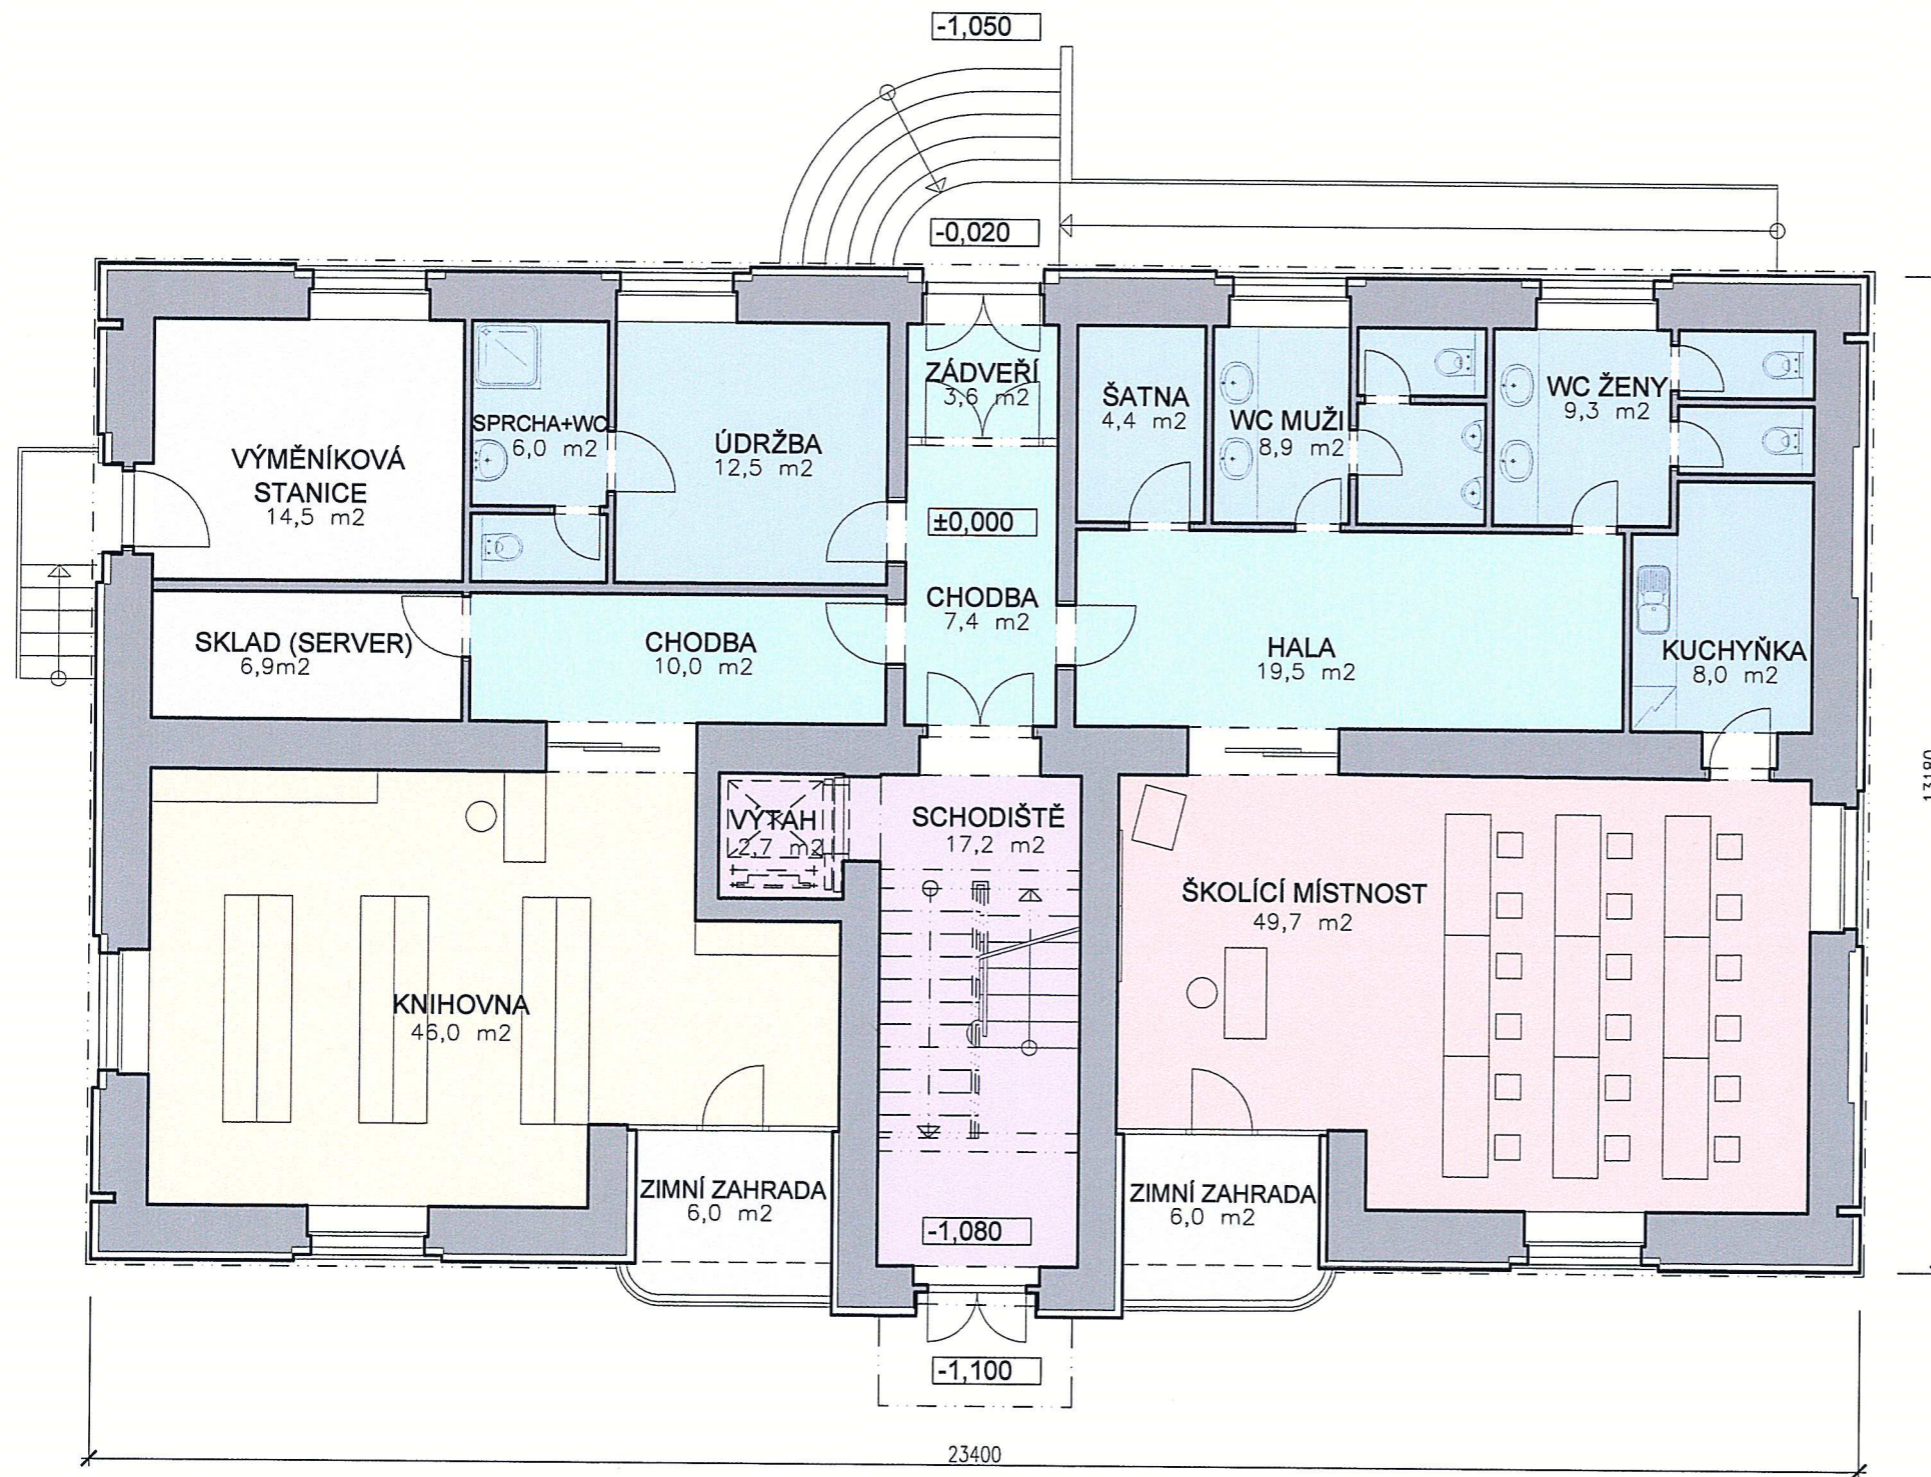

LEGENDA

	SPOLEČNÉ PROSTORY
	PRACOVNY, TERAPIE
	TECHNICKÉ ZÁZEMÍ
	SKLADY
	KOMUNIKACE (CHODBY)
	HYGIENICKÉ ZÁZEMÍ
	VERTIKÁLNÍ KOMUNIKACE (SCHODIŠTĚ, VÝTAH)



1M

±0,000 = 179,47 m.n.m.b.p.v.

studie

SpMŠ a SpZŠ Brno Veslařská - rekonstrukce budovy v Uherském Hradišti

ARCHITEKT: AKAD.ARCH. JANA HÁYEKOVÁ

ARCH.DESIGN S.R.O., STRÁNSKÉHO 39, 616 BRNO

Arch.
DESIGN