


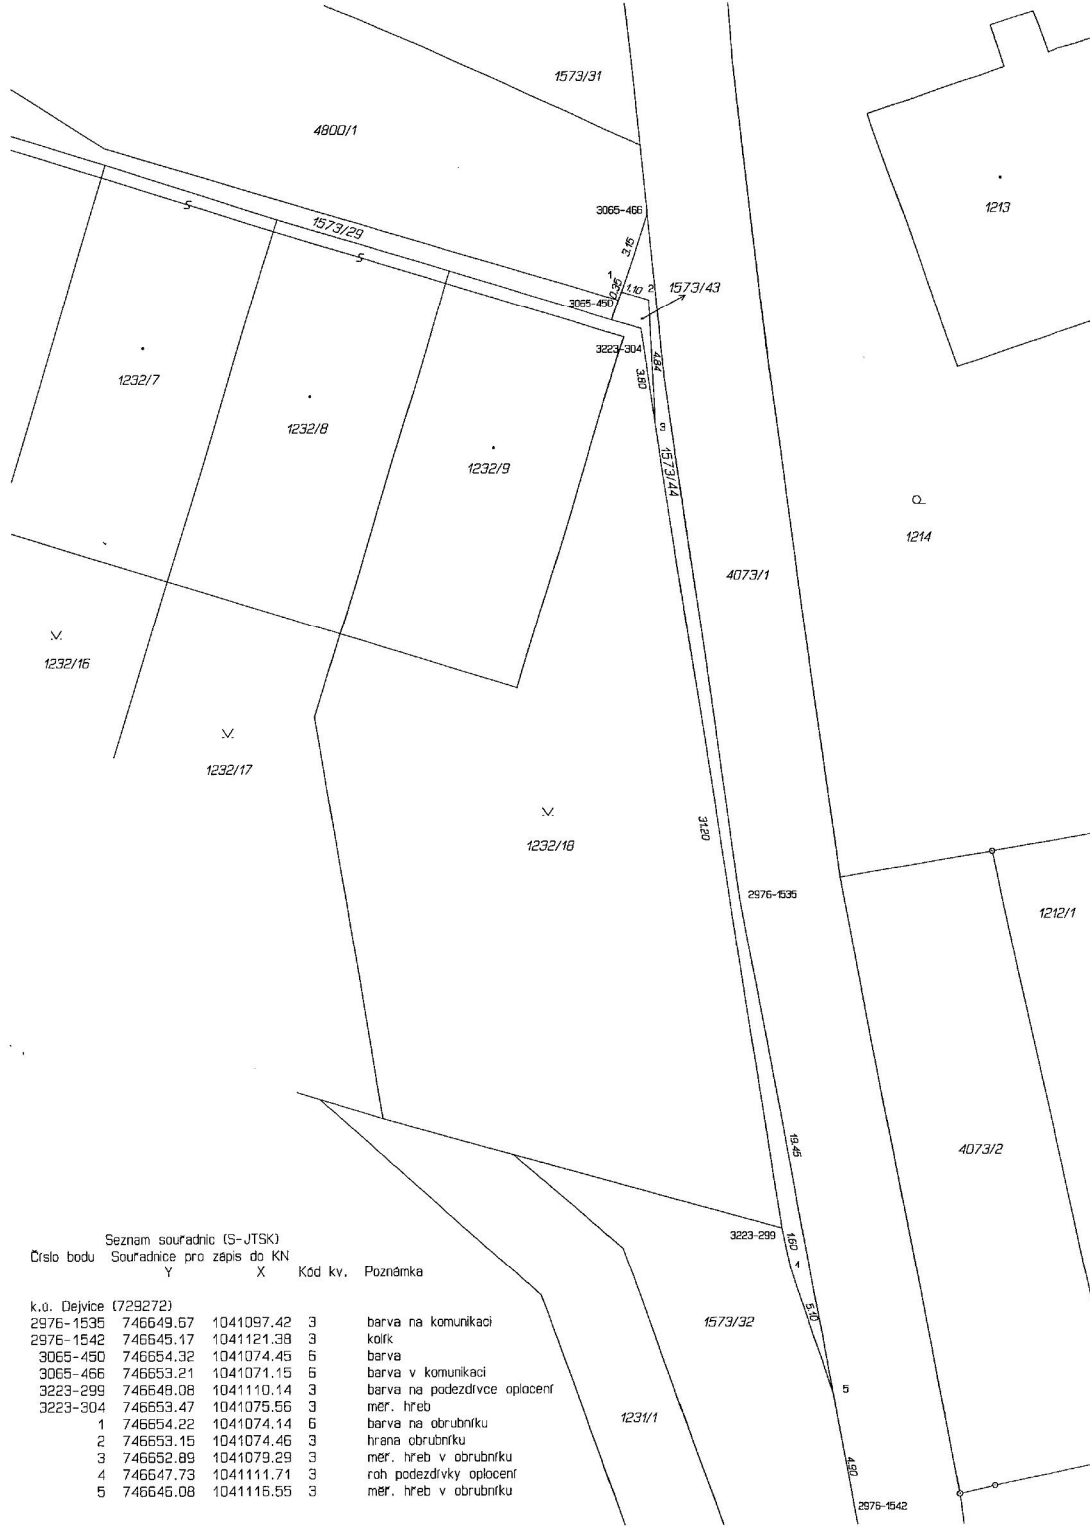

Seznam sousedů (S-JTSK)
Číslo bodu Souradnice pro zápis do KN
Y X Kód kv. Poznámka

k.o. Dejvice (729272)				
2976-1535	746649.67	1041097.42	3	barva na komunikaci
2976-1542	746645.17	1041121.38	3	kořk
3065-450	746654.32	1041074.45	5	barva
3065-466	746653.21	1041071.15	3	barva v komunikaci
3223-299	746648.08	1041110.14	3	barva na podezdívce oplocení
3223-304	746653.47	1041075.56	3	měr. hřeb
1	746654.22	1041074.14	6	barva na obrubníku
2	746653.15	1041074.46	3	hrana obrubníku
3	746652.89	1041079.29	3	měr. hřeb v obrubníku
4	746647.73	1041111.71	3	roh podezdívky oplocení
5	746646.08	1041116.55	3	měr. hřeb v obrubníku

VÝKAZ DOSAVADNÍHO A NOVÉHO STAVU ÚDAJŮ KATASTRU NEMOVITOSTÍ															
Dosavadní stav				Nový stav											
Označení pozemku parc. číslem	Výměra parcely		Druh pozemku Způsob využití	Označení pozemku parc. číslem	Výměra parcely		Druh pozemku Způsob využití	Typ stavby	Způsob využití	Způsob určení výměr	Porovnání se stavem evidence právních vztahů				Označení dílu
	ha	m ²			ha	m ²					Díl přechází z pozemku označeného v katastru nemovitostí	Číslo listu vlastnictví	Výměra dílu	drívější poz. evidenci	
1573/32	2	26	ostat.pl. jiná plocha	1573/32	2	00	ostat.pl. jiná plocha		2	1573/32		60000	2	00	
				1573/43		2	ostat.pl. jiná plocha		0	1573/32		60000		2	
				1573/44		24	ostat.pl. jiná plocha		0	1573/32		60000		24	
	2	26			2	26									

GEOMETRICKÝ PLÁN pro rozdělení pozemku	Geometrický plán ověřil úředně oprávněný zeměměřický inženýr:	Stejnopis ověřil úředně oprávněný zeměměřický inženýr:
	Jméno, příjmení: Ing. Jan Nedoma	Jméno, příjmení: Ing. Martin Nedoma
	Číslo položky seznamu úředně oprávněných zeměměřických inženýrů: 132/1995	Číslo položky seznamu úředně oprávněných zeměměřických inženýrů: 2294/06
	Dne: 12.10.2015 Číslo: 221/2015	Dne: 20.10.2015 Číslo: 252/2015
	Náležitosti a přenosnost odpovídá právním předpisům.	Tento stejnopis odpovídá geometrickému plánu v elektronické podobě uloženému v dokumentaci katastrálního úřadu.
Vyhotovitel: Geodetická kancelář Nedoma & Rezník, s.r.o. Kodaňská 45 Praha 10	Katastrální úřad souhlasí s oceňováním parcel.	
Číslo plánu: 4078-203/2015	KÚ pro hlavní město Prahu KP Praha Jitka Němcová PGP-3497/2015-101 2015.10.20 13:12:15 CEST	
Okres: ---		
Obec: Praha		
Kat. území: Dejvice		
Mapový list: Praha 8-0/32	Ověření stejnopisu geometrického plánu v listinné podobě.	
Dosažením vlastním pozemků byla poskytnuta možnost seznámit se v terénu s průběhem navrhovaných nových hranic, které byly označeny předepsaným způsobem: podezdívkou plotu, hranou obrub., měř. hřebce		