


Zahradní - velkoplošná oprava komunikace a chodníků - SO 01



Zahradní - velkoplošná oprava komunikace a chodníků - SO 02

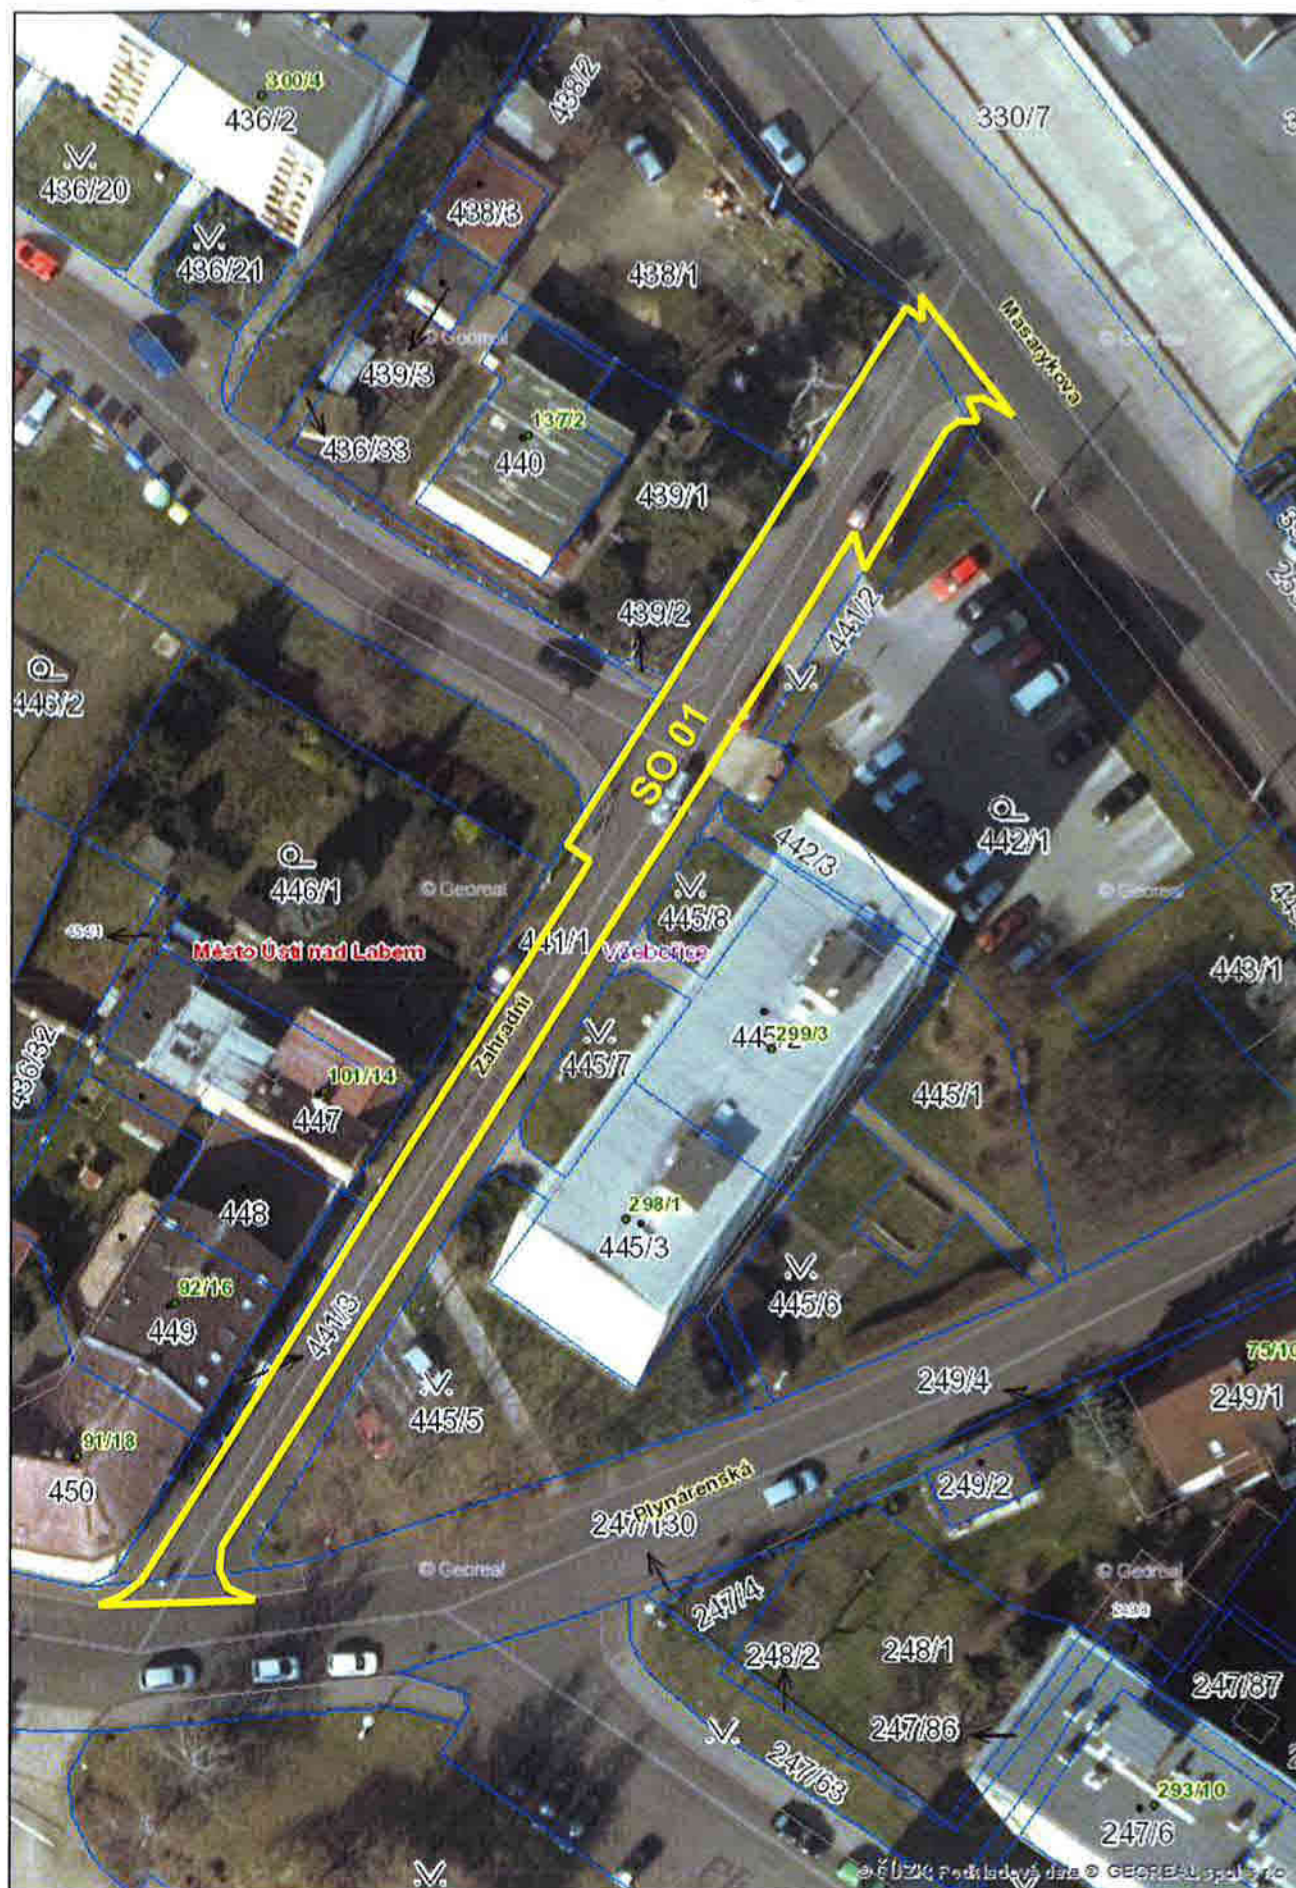