



PŮDORYS PROPOJENÍ STÁVAJÍCÍ PRODEJNY SE SKLADY

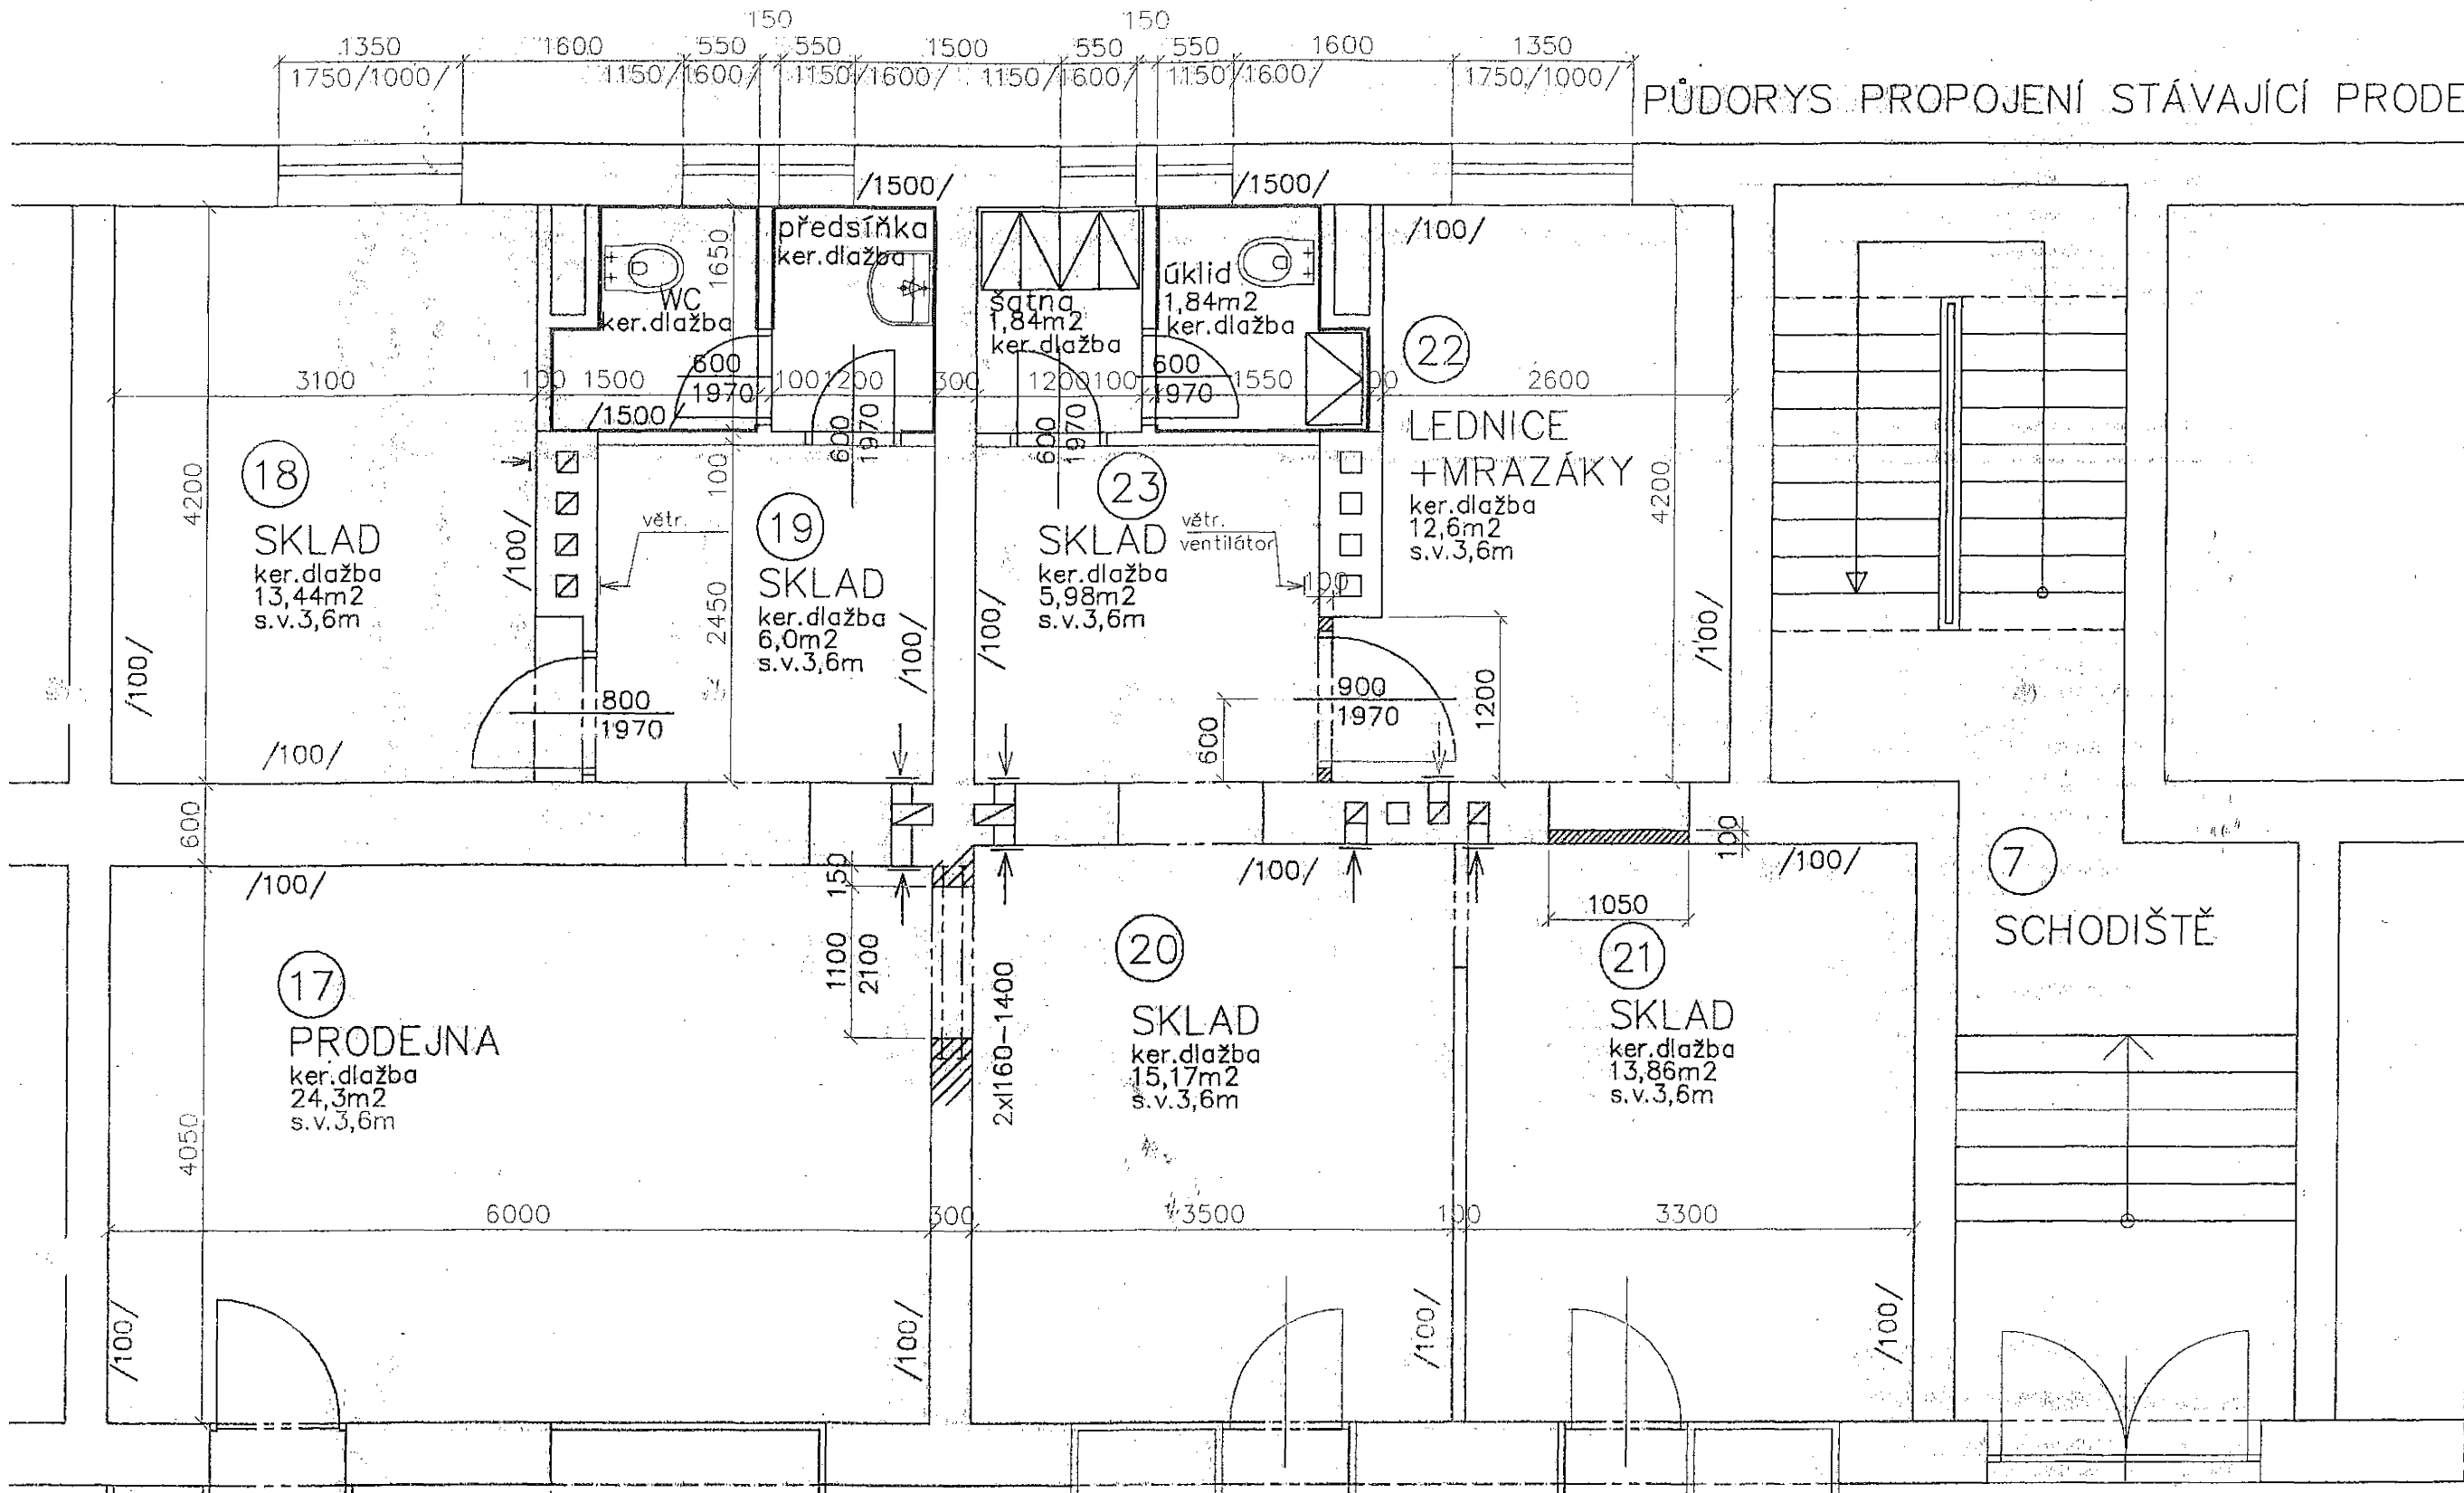

- LEGENDA HMOT**
- YTONG 10cm P2-500 na tenkovrstvou maltu YTONG
 - VBOURAT
 - I160-1400.....2ks
 - s.v.= světlá výška místnosti

větrání přirozené -- okny
 větrací sopouchy v komíně -- osazeny stropní ventilátory

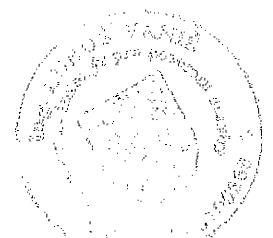

 Ing. Luboš VANÍŠ	VYPRACOVAL	KRESLIL	VL projekt Ing. Luboš VANÍŠ MILEVSKO, Jiráskova 836 tel 382 522 419, fax 382 523 683 vlprojekt@volny.cz	
OBEC	MILEVSKO	DATUM	07.2006	
INVESTOR	MILOSLAV BUŘIL Tyršova nám.436, 399 01 Milevsko	FORMAT	A3	
AKCE	ÚPRAVA NEBYTOVÝCH PROSTOR NA SKLADOVACÍ PROSTORY KE STÁVAJÍCÍ PRODEJNĚ SMÍŠENÉHO ZBOŽÍ č.p.789 k.ú. MILEVSKO	MĚŘITKO	1:50	
OBSAH	PŮDORYS propojení prodejny se sklady	ÚČEL	STAVEBNÍ POVOLENÍ	ČÍSLO VYKRESU
				2