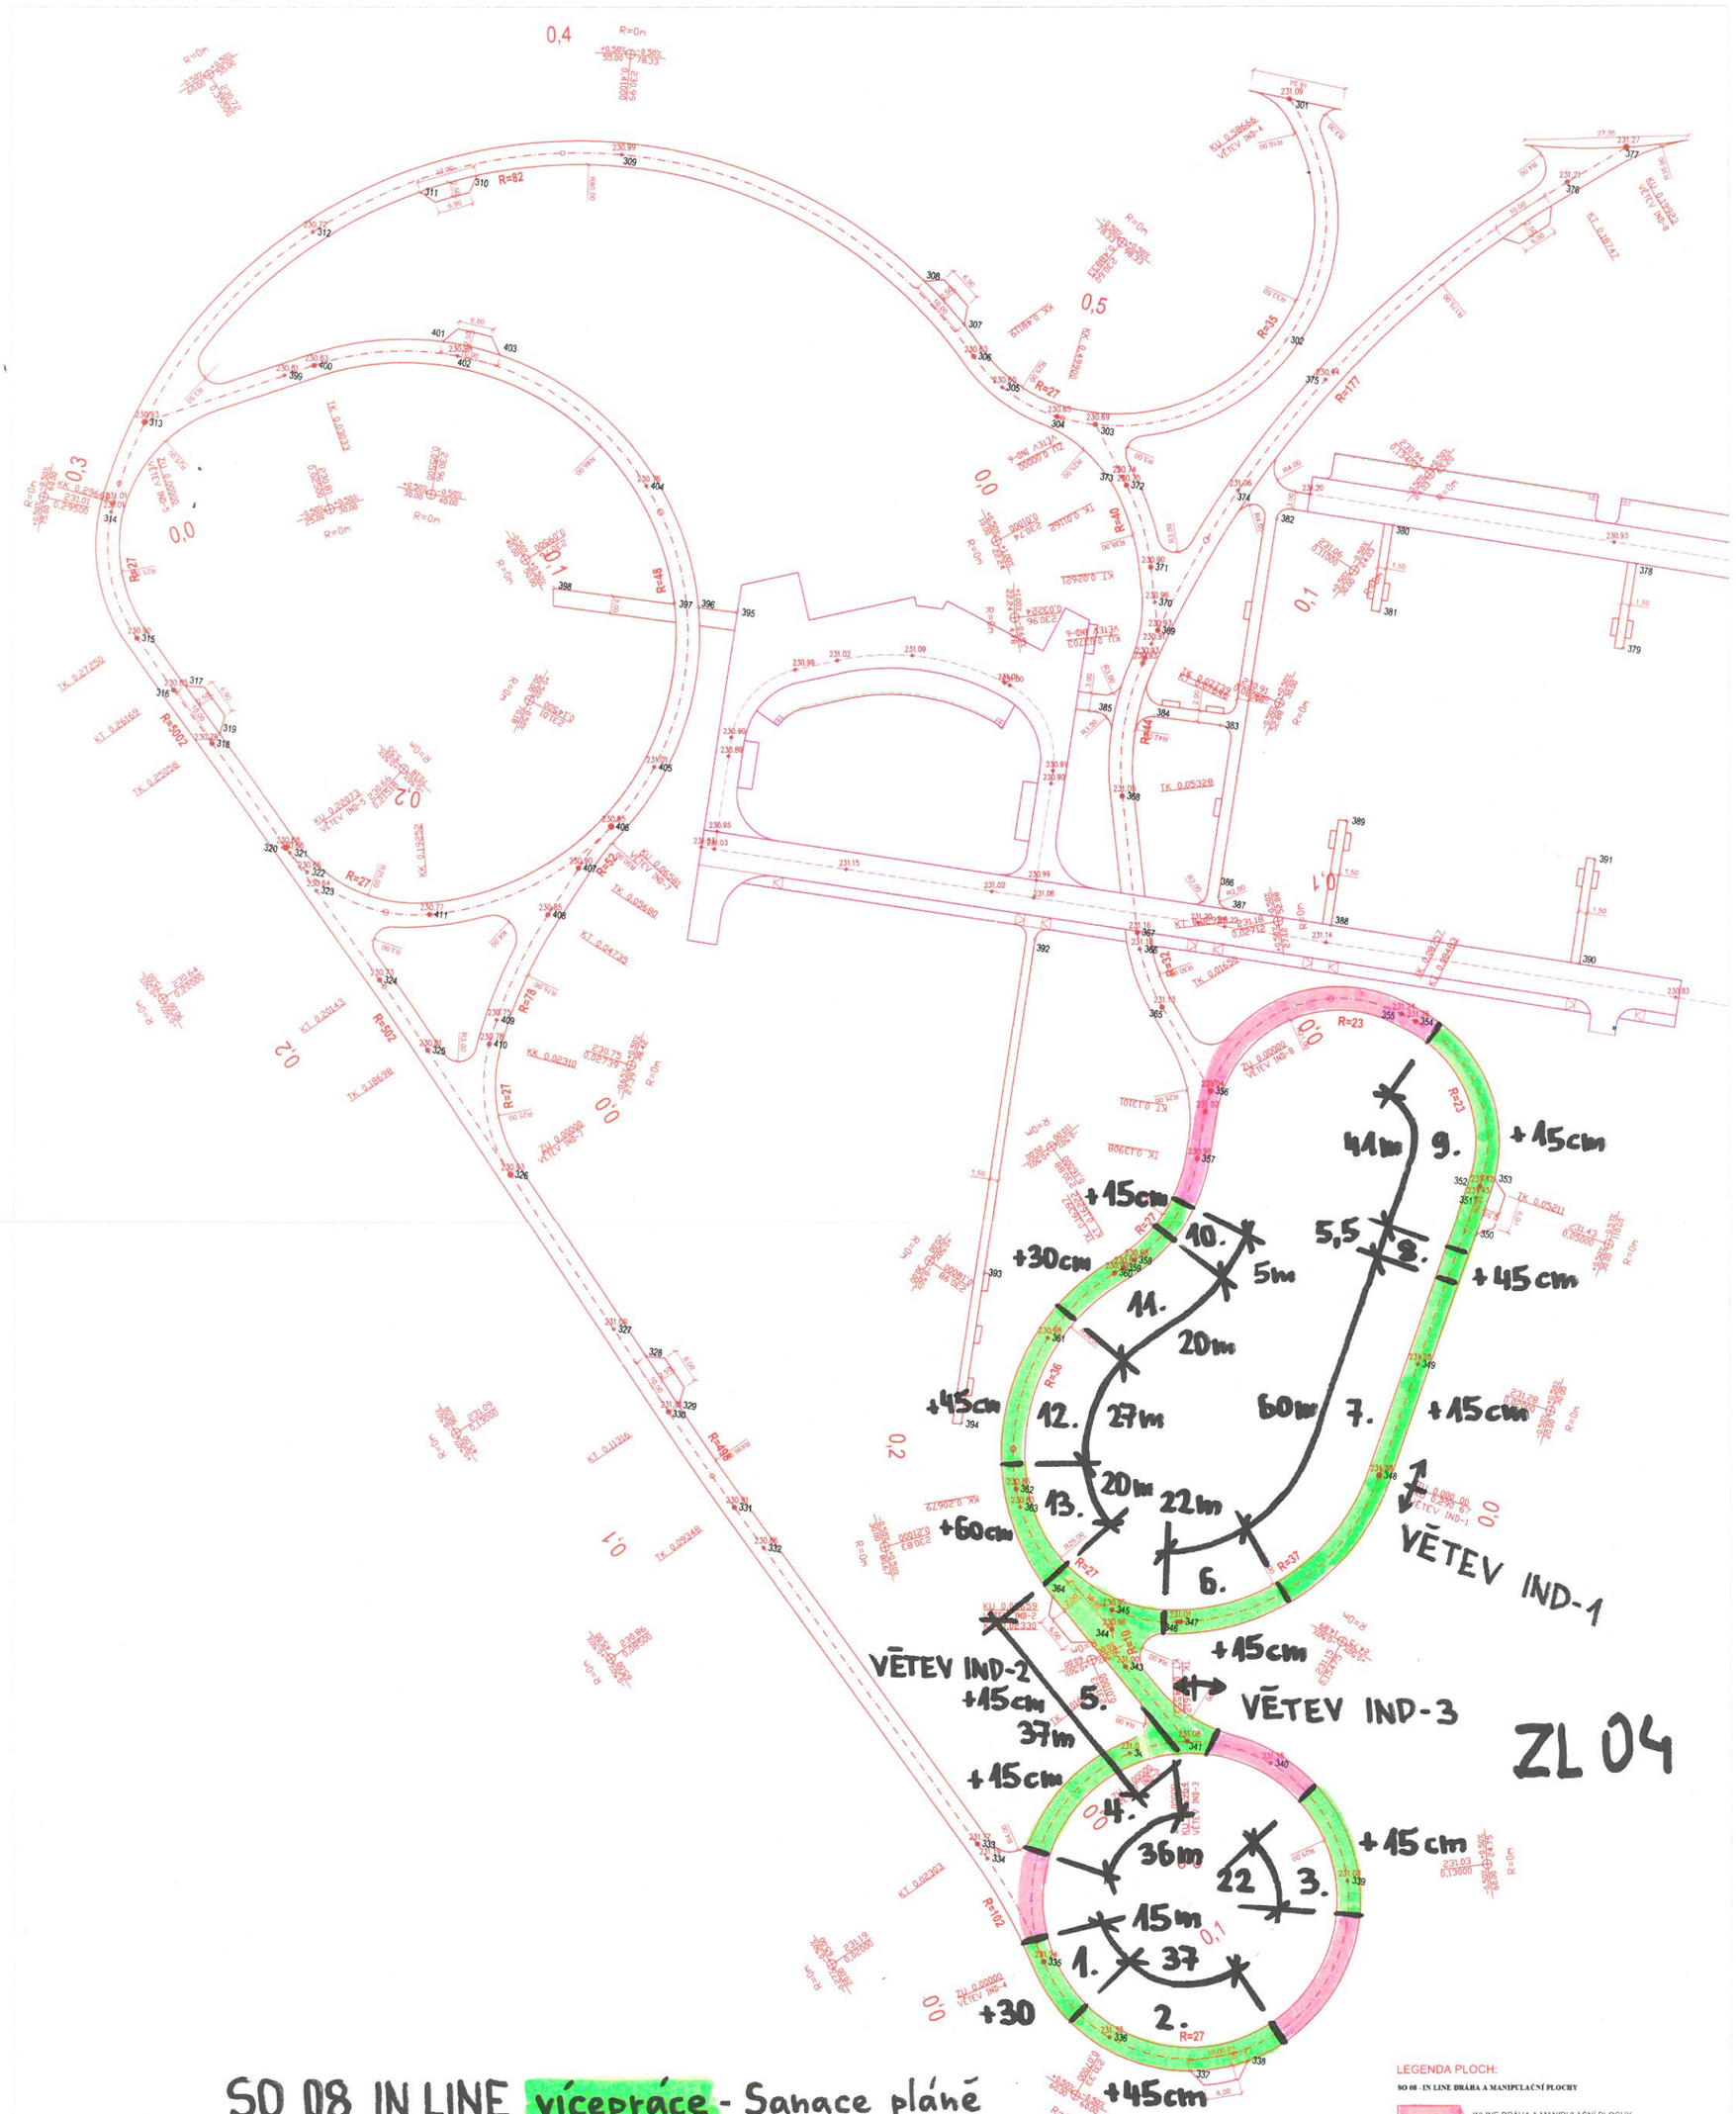

SO 08 IN LINE vícepráce - Sanace pláně

č. b.	Y (m)	X (m)
301	-473 480,02	-1 103 848,32
302	-473 480,89	-1 103 889,42
303	-473 513,16	-1 103 903,69
304	-473 519,70	-1 103 902,35
305	-473 529,03	-1 103 897,31
306	-473 533,86	-1 103 892,09
307	-473 535,48	-1 103 886,61
308	-473 542,21	-1 103 879,21
309	-473 593,63	-1 103 857,65
310	-473 618,18	-1 103 861,22
311	-473 627,78	-1 103 863,99
312	-473 645,97	-1 103 870,84
313	-473 674,50	-1 103 903,22
314	-473 680,16	-1 103 918,50
315	-473 675,83	-1 103 939,92
316	-473 669,59	-1 103 948,74
317	-473 667,63	-1 103 948,04
318	-473 663,18	-1 103 957,82
319	-473 661,86	-1 103 956,21
320	-473 650,74	-1 103 975,51
321	-473 650,08	-1 103 976,41
322	-473 647,11	-1 103 979,69
323	-473 645,56	-1 103 982,82
324	-473 634,87	-1 103 998,00
325	-473 626,71	-1 104 009,94

č.b.	Y (m)	X (m)
326	-473 612,74	-1 104 031,03
327	-473 595,25	-1 104 057,44
328	-473 589,81	-1 104 062,04
329	-473 584,29	-1 104 070,37
330	-473 585,96	-1 104 071,48
331	-473 574,77	-1 104 087,67
332	-473 569,81	-1 104 094,55
333	-473 533,58	-1 104 144,82
334	-473 531,84	-1 104 147,31
335	-473 522,33	-1 104 164,85
336	-473 511,14	-1 104 177,65
337	-473 497,44	-1 104 183,38
338	-473 487,59	-1 104 181,66
339	-473 470,64	-1 104 151,16
340	-473 483,69	-1 104 131,14
341	-473 497,90	-1 104 127,38
342	-473 507,65	-1 104 129,38
343	-473 508,36	-1 104 114,70
344	-473 510,64	-1 104 108,36
345	-473 510,64	-1 104 105,08
346	-473 499,50	-1 104 107,13
347	-473 498,94	-1 104 107,12
348	-473 465,09	-1 104 082,39
349	-473 458,47	-1 104 063,51
350	-473 448,59	-1 104 041,42

č.b.	Y (m)	X (m)
351	-473 448,53	-1 104 035,21
352	-473 447,83	-1 104 033,21
353	-473 445,35	-1 104 031,96
354	-473 458,79	-1 104 005,25
355	-473 461,21	-1 104 003,98
356	-473 493,68	-1 104 016,99
357	-473 495,97	-1 104 028,43
358	-473 506,73	-1 104 045,76
359	-473 508,58	-1 104 046,99
360	-473 510,08	-1 104 047,90
361	-473 521,51	-1 104 058,94
362	-473 526,92	-1 104 084,56
363	-473 526,21	-1 104 087,68
364	-473 520,72	-1 104 102,84
365	-473 502,00	-1 104 002,74
366	-473 505,75	-1 103 992,86
367	-473 506,18	-1 103 990,08
368	-473 508,71	-1 103 966,87
369	-473 502,65	-1 103 938,73
370	-473 503,15	-1 103 933,97
371	-473 503,78	-1 103 927,97
372	-473 507,90	-1 103 914,05
373	-473 508,63	-1 103 912,61
374	-473 488,90	-1 103 914,97
375	-473 473,98	-1 103 898,16

č.b.	Y (m)	X (m)
376	-473 432,64	-1 103 862,61
377	-473 422,50	-1 103 856,65
378	-473 421,01	-1 103 927,51
379	-473 423,33	-1 103 942,08
380	-473 462,49	-1 103 920,92
381	-473 464,83	-1 103 935,63
382	-473 482,36	-1 103 919,80
383	-473 491,91	-1 103 954,87
384	-473 503,14	-1 103 953,36
385	-473 513,12	-1 103 952,51
386	-473 492,33	-1 103 983,88
387	-473 490,68	-1 103 986,17
388	-473 473,18	-1 103 988,90
389	-473 470,38	-1 103 971,19
390	-473 430,90	-1 103 995,59
391	-473 428,13	-1 103 977,77
392	-473 523,60	-1 103 991,22
393	-473 532,31	-1 104 047,89
394	-473 536,26	-1 104 073,59
395	-473 574,10	-1 103 935,59
396	-473 580,68	-1 103 934,70
397	-473 584,73	-1 103 934,15
398	-473 605,28	-1 103 931,37
399	-473 650,80	-1 103 895,26
400	-473 645,75	-1 103 893,56

č.b.	Y (m)	X (m)
401	-473 624,03	-1 103 889,48
402	-473 621,40	-1 103 891,93
403	-473 614,29	-1 103 891,75
404	-473 589,48	-1 103 914,08
405	-473 588,21	-1 103 961,83
406	-473 595,50	-1 103 971,95
407	-473 601,07	-1 103 979,01
408	-473 609,27	-1 103 988,91
409	-473 614,99	-1 104 004,80
410	-473 616,25	-1 104 008,90
411	-473 626,31	-1 103 986,89

LEGENDA PLOCH:

SO 08 - IN LINE DRÁHA A MANIPULAČNÍ PLOCHY

INLINE DRÁHA A MANIPULAČNÍ PLOCHY

± 0,000 = 231,20 m.n m. B.p V

	ZODP. PROJEKTANT	VYPRACOVAL	KONTROLOVAL	
	Ing. Jan Kania	Ing. Marcela Koutňáková	Ing. Miroslav Pantůček	PPS KANIA PROJEKTOVÁ A INŽENÝRSKÁ ČINNOST
				PPS Kania s.r.o., Cigánl 53/49, 712 00 Ostrava tel.: 596 240 252, fax: 596 240 262 e-mail: projekce@pps-kania.cz
	KATASTRÁLNÍ ÚZEMÍ, PARC.Č.: Zábřeh – VŽ (714089)			ARCHIV
	MÍSTO STAVBY: Ostrava – Zábřeh – VŽ			
	STAVEBNÍK / OBJEDNATEL: Statutární město Ostrava, Prokopovo náměstí 8, 729 30 Ostrava			STUPEŇ: Dokumentace pro stavební povolení
NÁZEV AKCE:	Sportovní areál U Cementárny-II. etapa ORG 8171 v k.ú. Zábřeh - VŽ obec Ostrava			DATUM: SRPEN 2016 — PARÉ
				Č. ZAKÁZKY: PPS- 25/16
OBJEKT:	D.1.8. SO 08 - IN LINE dráha a manipulační plochy			MĚŘÍTKO: 1 : 500
ČÁST:				
OBSAH:	Vytyčovací schéma			ARCHIVNÍ ČÍSLO: PPS- 25/16-D.1.8.b — Č.V.: 11