



# SMLOUVA O ZAJIŠTĚNÍ PŘELOŽKY PLYNÁRENSKÉHO ZAŘÍZENÍ A ÚHRADĚ NÁKLADŮ S NÍ SOUVISEJÍCÍ

číslo smlouvy: **4000213065**  
číslo smlouvy SML: **04/18/0036**

## Čl. I. Smluvní strany

1.

### **GasNet, s.r.o.**

Sídlo: Klíšská 940/96, Klíše, 400 01 Ústí nad Labem  
Spisová značka: C 23083 vedená u Krajského soudu v Ústí nad Labem  
Banka: [REDACTED] Číslo účtu: [REDACTED]  
IČO: 27295567 DIČ: CZ27295567

ID datové schránky: rdxzhzt

**zastoupen na základě plné moci společnosti**

### **GridServices, s.r.o.**

Sídlo: Plynárenská 499/1, Zábrdovice, 602 00 Brno  
Spisová značka: C 57165 vedená u Krajského soudu v Brně  
Zastoupena: [REDACTED]

Banka: [REDACTED]

IČO: 27935311

DIČ: CZ27935311

ID datové schránky: jnnyjs6

**jako vlastník plynárenského zařízení (dále jen „vlastník PZ“)**

a

2.

### **Statutární město Liberec**

sídlo: Nám. Dr. Edvarda Beneše 1, 460 59 Liberec 1  
zastoupené primátorem města **Tiborem Batthyánym**,  
IČO: 00262978

DIČ: CZ00262978

Bankovní spojení: [REDACTED]

Číslo účtu: [REDACTED]

ID datové schránky: 7c6by6u

**jako osoba vyvolávající přeložku plynárenského zařízení (dále jen „stavebník“)**

## Čl. II. Předmět smlouvy

1. Předmětem této smlouvy je úprava práv a povinností spojených s provedením přeložky plynárenského zařízení (dále jen „PZ“) či jeho části **NTL plynovodní přípojky pro č.p. 645, ul. Pastýřská, Liberec, nová plynovodní přípojka bude napojena na STL plynovod** (dále jen „přeložka PZ“), v obci **Liberec** k.ú. **Liberec**, které je v majetku vlastníka PZ, dále podmínky její realizace a nabytí vlastnictví ke zrušené části plynárenského zařízení stavebníkem. Potřeba přeložky PZ je vyvolána realizací stavby: „**Parkoviště P + R Pastýřská – SO 531 Přeložka STL přípojky plynu**“, jejímž investorem je stavebník.
2. Rozsah přeložky PZ včetně předpokládaných nákladů je specifikován ve stanovisku vlastníka PZ ze dne 20.10.2017 č.: 5001607669.  
Její technické řešení může být upřesňováno v průběhu přípravy stavby v jednotlivých stupních projektové dokumentace (dále také jako jen „PD“). Tyto změny mohou mít vliv na výši předpokládaných nákladů na provedení přeložky PZ.
3. Smluvní strany se dohodly podle ustanovení § 70 zákona č. 458/2000 Sb., energetický zákon, ve znění pozdějších předpisů (dále jen „energetický zákon“), že stavebník svým jménem a na své náklady pro vlastníka PZ zajistí veškeré činnosti spojené s provedením přeložky PZ v rozsahu sjednaném v této smlouvě a které budou vyplývat z projektové dokumentace („PD“).

4. Touto smlouvou se dále vymezuje rozsah spolupráce, vzájemných práv a povinností smluvních stran v období přípravy a realizace stavby přeložky PZ, za účelem zajištění jejího řádného budoucího provozu, zejména z hlediska bezpečnosti, spolehlivosti a hospodárnosti.

### **čl. III.**

#### **Termín provedení stavby**

1. Přeložku PZ podle článku II. této smlouvy zajistí stavebník v předpokládaném termínu **05/2018 – 11/2020**, a to včetně provedení propojovacích prací na stávající PZ a zprovoznění přeložky.

### **čl. IV.**

#### **Práva a povinnosti smluvních stran**

##### **A. Stavebník**

1. U autorizovaného projektanta nechá na své náklady zpracovat projektovou dokumentaci, která bude technickým podkladem pro správní řízení o povolení stavby dle zákona č. 183/2006 Sb., stavební zákon, v platném znění (dále jen „stavební zákon“) vedeného příslušným stavebním úřadem, jehož výsledkem bude vystavení příslušného dokladu dle stavebního zákona opravňujícího k realizaci přeložky PZ a předloží ji k odsouhlasení vlastníkovu PZ.
2. Zavazuje se k zapracování případných připomínek vlastníka PZ do PD. Pouze taková PD je způsobilým technickým podkladem pro jednání se stavebním úřadem.
3. Zavazuje se zadat realizaci stavby přeložky PZ pouze zhotoviteli, který je pro činnosti na plynárenských zařízeních certifikován v souladu s TPG 923 01, dodrží podmínky této smlouvy a stavbu přeložky PZ zrealizuje dle schválené PD.
4. Zavazuje se, že zhotovitele přeložky PZ prokazatelně seznámí s PD schválenou vlastníkem PZ a s podmínkami stanovenými vlastníkem PZ pro realizaci přeložky PZ v této smlouvě.
5. Zaváže zhotovitele přeložky PZ, aby nejpozději 5 dnů před zahájením stavby přeložky PZ nahlásil termín zahájení prostřednictvím webového rozhraní provozovatele PZ, na adrese: <https://www.gasnet.cz/cs/evis/prihlaseni/index/> z důvodu ustanovení zaměstnance vlastníka PZ, který bude provádět kontroly přeložky PZ. Zaváže zhotovitele přeložky PZ, aby nejpozději pět pracovních dnů předem oznámil vlastníkovu PZ zahájení předepsaných zkoušek v souladu se stanoviskem vlastníka PZ k PD.
6. Při realizaci přeložky je povinen dodržet podmínky uvedené ve stanovisku vlastníka PZ k PD přeložky PZ. Tyto podmínky nesmí být v rozporu s touto smlouvou, ledaže podmínky budou vycházet ze změn právních předpisů, technických norem, technických pravidel nebo rozhodnutí příslušného orgánu.
7. Je povinen provádět všechny činnosti související s realizací přeložky PZ s odbornou péčí.
8. Zavazuje se respektovat připomínky a pokyny vlastníka PZ vnesené při kontrolní činnosti, které nebudou v rozporu s touto smlouvou, a rovněž další podmínky, které v termínu realizace přeložky vyplynou ze změn právních předpisů, technických norem, technických pravidel nebo rozhodnutí příslušného orgánu. Tyto další podmínky musí vlastník PZ zapsat do stavebního deníku přeložky PZ.
9. Zavazuje se uhradit nezbytně nutné náklady spojené s odpojením a propojením překládaného PZ s/od distribuční soustavou/y, zejména náklady za případné použití bezodstávkových technologií pro zásobování stávajících odběratelů a náklady vlastníka PZ spojené s účastí na odpojení a propojení překládaného PZ prostřednictvím zhotovitele přeložky PZ a náhradu škody za uniklý plyn odpuštěný při propoju.
10. Zaváže zhotovitele přeložky PZ provést odpoje a propoje podle technologického postupu, který zhotovitel přeložky PZ předloží vlastníkovu PZ k odsouhlasení nejpozději 15 dní před zahájením propojovacích prací. Má-li dojít k omezení nebo přerušování distribuce plynu zákazníkům (dále jen „odstávka“), zavazuje se stavebník zajistit u zhotovitele přeložky PZ zpracování předběžného pracovního postupu a předložit jej ve vlastním zájmu k odsouhlasení vlastníkovu PZ nejpozději 30 dní před zahájením propojovacích prací, aby vlastník PZ mohl zabezpečit splnění své povinnosti podle § 59 odst. 5 zákona č. 458/2000 Sb. energetický zákon, ve znění pozdějších předpisů a oznámit včas dotčeným účastníkům trhu s plynem přerušování nebo omezení distribuce plynu.  
Předběžný pracovní postup musí obsahovat název akce, přesnou specifikaci rozsahu odstávky (možno i vyznačit v situaci z projektu), předpokládanou dobu trvání odstávky a předpokládaný termín zahájení a ukončení odstávky, který musí splňovat následující podmínky:

- u plánovaných jednodenních odstávek lze předpokládaný termín zahájení a ukončení odstávky uvést tak, aby mezi zahájením a ukončením odstávky nebyla doba delší než 7 kalendářních dnů;
- u plánovaných vícedenních odstávek lze předpokládaný termín zahájení a ukončení odstávky uvést tak, aby mezi zahájením a ukončením odstávky nebyla doba delší než předpokládaná doba odstávky navýšená maximálně o 7 kalendářních dnů.

Stavebník se zavazuje zavázat zhotovitele přeložky PZ k dodržení oznámeného termínu provádění propojovacích prací.

11. Propojení přeložky PZ s distribuční soustavou může být realizováno nejdříve po technické přejímce a podpisu „Zápisu o odevzdání a převzetí přeložky PZ ke vpuštění plynu“ mezi stavebníkem, zhotovitelem přeložky PZ a vlastníkem PZ, ke které je povinen vyzvat vlastníka PZ stavebník nebo jím pověřená osoba.
12. Při přejímacím řízení předá stavebník listiny a doklady v originálním vyhotovení stanovené TPG 905 01 a doklady požadované vlastníkem PZ v jeho stanovisku k PD přeložky PZ, zejména doklady opravňující k realizaci a dokládající stav předávané přeložky PZ dle stavebního zákona.
13. Při plnění předmětu této smlouvy se stavebník zavazuje dodržovat příslušné obecné závazné předpisy, technické normy a technická pravidla (např. EN ČSN, ČSN, TPG), pokyny vlastníka, zápisy a dohody smluvních stran a podmínky a vyjádření veřejnoprávních orgánů.
14. Při plnění předmětu této smlouvy se stavebník zavazuje dodržovat i vnitřní dokumenty vlastníka PZ, které se vztahují k výstavbě PZ a které jsou zveřejněny na jeho internetových stránkách <http://www.gasnet.cz/cs/technicke-pozadavky/>.
15. Zavazuje se nahradit škody vzniklé při přípravě či realizaci přeložky PZ, např. škody na nemovitostech a jejich příslušenství, škody na polních plodinách a porostech, na movitých věcech a na ostatním majetku, na zdraví a na životě; nahradit pokuty a další sankční platby stanovené příslušnými orgány za porušení příslušných právních předpisů souvisejících se zřizováním a zprovozněním přeložky PZ.
16. Po dokončení přeložky PZ se stavebník zavazuje zajistit kolaudační souhlas či jiné příslušné veřejnoprávní povolení k jejímu užívání dle stavebního zákona a jejich předání v originálním vyhotovení vlastníkovi PZ, v případě vydání rozhodnutí s doložkou právní moci. Za řádně dokončenou přeložku PZ se považuje její provedení bez jakýchkoliv vad a nedodělků a její protokolární předání vlastníkovi PZ.

## **B. Vlastník PZ**

1. Vyhrazuje si právo kdykoli, i bez předchozího oznámení, po ohlášení na místě stavby odpovědné osobě, provést kontrolu způsobu provádění přeložky a všech předepsaných zkoušek. Vlastník PZ při těchto kontrolách nepřijímá odpovědnost za vady prováděné přeložky.
2. Zavazuje se poskytovat stavebníkovi účinnou součinnost a spolupráci při plnění této smlouvy.
3. Při kontrolách stavby přeložky PZ je oprávněn provádět zápisy do stavebního deníku vedeného zhotovitelem přeložky PZ a požadovat plnění svých připomínek a pokynů v požadovaném termínu.

## **čl. V.**

### **Věcně právní vztahy**

1. Stavebník bere na vědomí, že vlastnictví plynárenského zařízení se provedením přeložky PZ nemění a že realizovaná přeložka PZ, tj. nová část, po propojení s distribuční soustavou vlastníka PZ nahradí v souladu s § 70 odst. 3. energetického zákona dotčenou část vlastníkovu plynárenského zařízení. Původní část plynárenského zařízení, tj. zrušenou část, která bude s ohledem na čl. II odst. 1 této smlouvy podrobněji určena v příloze zápisu o technické přejímce, a případně vzniklé odpady, které stavebník řádně neodstraní, nabývá do vlastnictví stavebník okamžikem odpojení od distribuční soustavy (odpojením od stávajícího plynovodu). Dokumentace vyžadovaná k plynovodům nebude stavebníkovi ke zrušené části plynovodu předána, neboť zrušená část PZ již není plynovodem.

Vlastník PZ tímto stavebníka informuje o tom, že původní část plynárenského zařízení, tj. zrušenou část, je třeba odstranit z pozemku. Nahrazení dotčené části rušeného plynárenského zařízení nemá vliv na povinnost stavebníka vlastním jménem zkolaudovat přeloženou část PZ (novou část).

2. Smluvní strany se dohodly, že stavebník je povinen zajistit zřízení věcného břemene ve smyslu služebnosti (dále jen „VB“) ve prospěch vlastníka PZ ke všem dotčeným pozemkům, včetně jeho zápisu do katastru nemovitostí. Za věcnou a formální správnost veškerých relevantních dokumentů, které jsou přílohou návrhu na vklad podle katastrálního zákona č. 256/2013 Sb. v platném znění

odpovídá stavebník. Stavebník není povinen zajistit zřízení VB k pozemkům ve vlastnictví vlastníka PZ.

3. Smluvní strany se dále dohodly, že vyjma úhrady za případné zřízení věcného břemene k pozemkům ve vlastnictví stavebníka, nese veškeré náklady na zřízení VB výlučně stavebník. Úhradu za případné zřízení VB k pozemkům ve vlastnictví stavebníka nese vlastník PZ, a to v jednorázové výši 500,- Kč (bez DPH).
4. Stavebník se zavazuje zajistit nejpozději před vydáním stanoviska vlastníka PZ k projektové dokumentaci stavebních objektů přeložek PZ pro účely povolení stavby dle stavebního zákona uzavření smluv o budoucích smlouvách o zřízení VB se všemi vlastníky pozemků dotčenými přeložkou PZ v rozsahu níže uvedeném, a to podle vzorů přiložených k této smlouvě. Případné odchylky od vzorů je stavebník povinen projednat s vlastníkem PZ. Smluvní strany se dohodly, že rozsah VB vyznačený v geometrických plánech k částem pozemků dotčeným přeložkou PZ bude odpovídat u plynovodů a plynovodních přípojek:
  - a) do 4 bar včetně vždy jeden metr na obě strany od půdorysu potrubí,
  - b) nad 4 bar do 40 bar včetně vždy dva metry na obě strany od půdorysu potrubí,
  - c) nad 40 bar vždy čtyři metry na obě strany od půdorysu potrubí.Stavebník se dále zavazuje zajistit nejpozději k převímce přeložky PZ 3x originál geometrického plánu pro vyznačení rozsahu věcného břemene, 1x výkaz délek a výměr a 1x CD – vše bude zpracováno dle dokumentace distribuční soustavy <http://www.gasnet.cz/cs/technicke-dokumenty/>. V případě, že stavebník nesplní povinnosti uvedené v tomto odstavci, nebude přeložka PZ propojena s distribuční soustavou.
5. Nabyde-li stavebník po uzavření této smlouvy do svého vlastnictví pozemek dotčený přeložkou PZ před zřízením VB k tomuto pozemku, je povinen o této skutečnosti neprodleně informovat vlastníka PZ a uzavřít s ním smlouvu o budoucí smlouvě o zřízení VB a/nebo smlouvu o zřízení VB, které v souladu s přiloženými vzory upravují vztah mezi vlastníkem PZ a stavebníkem jako vlastníkem dotčeného pozemku. Totéž platí v případě, kdy stavebník zajistil uzavření smlouvy o budoucí smlouvě o zřízení VB k přeložkou PZ dotčenému pozemku ve vlastnictví třetí osoby a tento pozemek následně nabyl do svého vlastnictví. Pro případ porušení povinnosti informování vlastníka PZ se sjednává smluvní pokuta ve výši 10.000 Kč/pozemek. Pro případ neuzavření příslušné smlouvy se sjednává smluvní pokuta ve výši 50.000 Kč/pozemek. Nárok na uplatnění náhrady škody tímto není dotčen.
6. Vlastník PZ se zavazuje v souladu s výše uvedenými smlouvami o budoucích smlouvách o zřízení VB, jejichž uzavření zajistil stavebník, zajistit na náklad stavebníka uzavření smluv o zřízení věcného břemene, jakož i vypracování a podání návrhu na vklad.
7. Stavebník se zavazuje uhradit vlastníkově PZ veškeré jím prokazatelně vynaložené nezbytně nutné náklady na zřízení VB k pozemkům, dotčeným přeložkou PZ, ke kterým nebylo zřízeno VB součinností stavebníka. Za nezbytně nutné náklady se považují především částky jednorázových úplat prokazatelně uhrazené vlastníkům pozemků dotčených přeložkou PZ, cena geometrického plánu v maximální výši bez DPH 3.500,- Kč/100bm PZ, přičemž minimální cena jednoho geometrického plánu činí maximálně bez DPH 4.500,- Kč, cena za zpracování smlouvy o zřízení VB (na základě smlouvy o smlouvě budoucí o zřízení VB) v maximální výši bez DPH 6.500,- Kč/1 smlouva, cena za zpracování smlouvy o zřízení VB (bez smlouvy o smlouvě budoucí o zřízení VB) v maximální výši bez DPH 7.000,- Kč/1 smlouva.
8. Je-li v katastru nemovitostí k pozemkům dotčeným původním (překládaným) PZ zapsáno právo odpovídající VB ve prospěch vlastníka PZ, zavazuje se stavebník zajistit na své náklady do jednoho roku od vydání kolaudačního souhlasu, či jiného příslušného veřejnoprávního povolení k užívání přeložky PZ dle stavebního zákona zrušení tohoto práva a podání návrhu na zápis výmazu VB v katastru nemovitostí. Správní poplatek za zahájení správního řízení vedeného příslušným katastrálním úřadem hradí stavebník.
9. Ustanovení odst. 2 – 8 tohoto článku se neuplatní v případech, kdy VB k pozemkům dotčeným PZ vzniklo ve prospěch vlastníka PZ přímo ze zákona nebo je zapsáno v katastru nemovitostí. Přeložením PZ však nesmí dojít ke změně jeho uložení v horizontální ose.

## **čl. VI.**

### **Odpovědnost za vady, záruka za jakost**

1. Stavebník se zavazuje sjednat se zhotovitelem přeložky PZ ve smlouvě o dílo záruku za jakost přeložky PZ. Záruční doba musí činit 60 měsíců ode dne protokolárního předání a převzetí přeložky PZ vlastníkem PZ.
2. Stavebník se současně zavazuje sjednat se zhotovitelem přeložky PZ, že právo uplatnit nároky plynoucí z odpovědnosti ze záruky za jakost přejdou dnem protokolárního předání a převzetím přeložky PZ ze stavebníka na vlastníka PZ.

3. Stavebník se současně zavazuje sjednat se zhotovitelem přeložky PZ následující způsob uplatnění nároku z vady: V případě výskytu vady přeložky PZ je vlastník PZ povinen to písemně oznámit zhotoviteli přeložky PZ. Jakmile vlastník PZ odešle takové písemné oznámení, má se za to, že požaduje bezplatné odstranění vady. Oznámení o vadě zašle vlastník PZ na adresu zhotovitele přeložky PZ. Zhotovitel přeložky PZ odstraní vadu v termínu do 72 hodin od doručení oznámení o vadě, pokud se v daném případě písemně nedohodne s vlastníkem PZ jinak. Zhotovitel přeložky PZ je povinen písemně předat opravenou část přeložky vlastníkovu PZ.
4. Stavebník se zavazuje zavázat zhotovitele nést nebezpečí škody na přeložce PZ až do dne jejího protokolárního předání a převzetí.

## **čl. VII Registr smluv**

1. Tato smlouva včetně jejích případných dodatků podléhá uveřejnění v registru smluv dle zákona číslo 340/2015 Sb., o zvláštních podmínkách účinnosti některých smluv, uveřejňování těchto smluv a o registru smluv (zákon o registru smluv), ve znění pozdějších předpisů (dále jen „zákon o registru smluv“).
2. Smlouvu bez zbytečného odkladu, nejpozději do 10 dnů od uzavření smlouvy, uveřejní stavebník. Při uveřejnění je stavebník povinen postupovat tak, aby nebyla ohrožena doba zahájení plnění ze smlouvy, pokud si ji smluvní strany sjednaly, případně vyplývá-li z účelu smlouvy. Pro uveřejnění opravy platí ustanovení tohoto článku o uveřejnění obdobně.
3. Smluvní strany prohlašují, že tato smlouva neobsahuje obchodní tajemství, jež by nebylo možné uveřejnit.
4. Stavebník zajistí, aby při uveřejnění této smlouvy nebyly uveřejněny informace, které nelze uveřejnit podle platných právních předpisů (osobní údaje zaměstnanců vlastníka PZ, jejich pracovní pozice a kontakty, telefonické i emailové adresy apod.) a dále, aby byly znečitelněny podpisy osob zastupujících smluvní strany.
5. Verze smlouvy k uveřejnění a znění metadat budou před uveřejněním v registru smluv odsouhlaseny oběma smluvními stranami. Vlastník PZ zašle vyjádření stavebníkovi k obdržným dokumentům k uveřejnění do 5 dnů od jejich obdržení.

## **čl. VIII. Závěrečná ustanovení**

1. Tato smlouva se vyhotovuje ve čtyřech (4) stejnopisech, z nichž každá smluvní strana obdrží po dvou (2).
2. Tuto smlouvu lze měnit nebo doplňovat pouze písemnými dodatky podepsanými oprávněnými zástupci smluvních stran.
3. Pro vyloučení pochybností smluvní strany prohlašují, že stavebník je oprávněn od této smlouvy odstoupit kdykoliv, nejpozději však před realizací propojení přeložky PZ s distribuční soustavou.
4. Fyzické osoby, které tuto smlouvu jménem jednotlivých smluvních stran uzavírají, tímto prohlašují, že jsou plně oprávněny k jejímu platnému uzavření.
5. Smluvní strany prohlašují, že si text smlouvy prostudovaly a prohlašují, že tato smlouva je projevem jejich svobodné, vážné, určité a srozumitelné vůle, že ji uzavírají dobrovolně, nikoliv v tísní, pod nátlakem nebo za nápadně jednostranně nevýhodných podmínek, na důkaz čehož připojují své podpisy.
6. Převede-li stavebník investování stavby, uvedené v čl. II. odst. 1, na nový subjekt, zavazuje se převést práva a povinnosti plynoucí z této smlouvy na nového stavebníka a současně oznámit vlastníkovu PZ změnu investování, název a adresu nového stavebníka.
7. Tato smlouva se uzavírá s náležitostmi podle zákona č. 89/2012 Sb. občanský zákoník a energetického zákona, ve znění pozdějších předpisů.
8. Jakékoliv provedené byť nepodstatné změny v návrhu této smlouvy (s výjimkou údajů, jejichž doplnění se předpokládá, např. označení podepisujících osob, apod.) tímto prohlášením smluvní strany automaticky předem odmítají a změny v návrhu této smlouvy (s výjimkou změn uvedených v předchozí závorce) se považují za nový návrh smlouvy.
9. Tato smlouva nabývá platnosti dnem podpisu oběma smluvními stranami a účinnosti dnem uveřejnění v registru smluv v souladu s § 6 odst. 1 zákona o registru smluv.
10. Smlouva se uzavírá na dobu určitou a to do **31.12.2020**. Stavebník není oprávněn zahájit realizaci přeložky PZ bez platné smlouvy o zajištění přeložky plynárenského zařízení. Tímto ustanovením nejsou dotčeny závazky, které ze své povahy mají trvat i po uplynutí platnosti této smlouvy; jde zejména o závazky uvedené v čl. IV., V. a VI. této smlouvy.

11. Uzavření této smlouvy bylo schváleno usnesením ze 4. schůze Rady města Liberce č. 233/2018 ze dne 13.2.2018.

**Stavebník**  
V Liberci dne ..22. 02. 2018

[Redacted signature]

Tibor Barthyány  
primátor města

[Redacted signature]


**Vlastník PZ**  
V Liberci dne .....15. -03- 2018

[Redacted signature]

[Redacted signature]

Příloha:  
Situace přeložky PZ  
Přehled stavbou dotčených pozemků

GridServices, s.r.o.  
Plynářská 499/1  
Zábrdovice  
602 00 Brno  
IČ: 27935311, DIČ: CZ27935311  
- 209 -

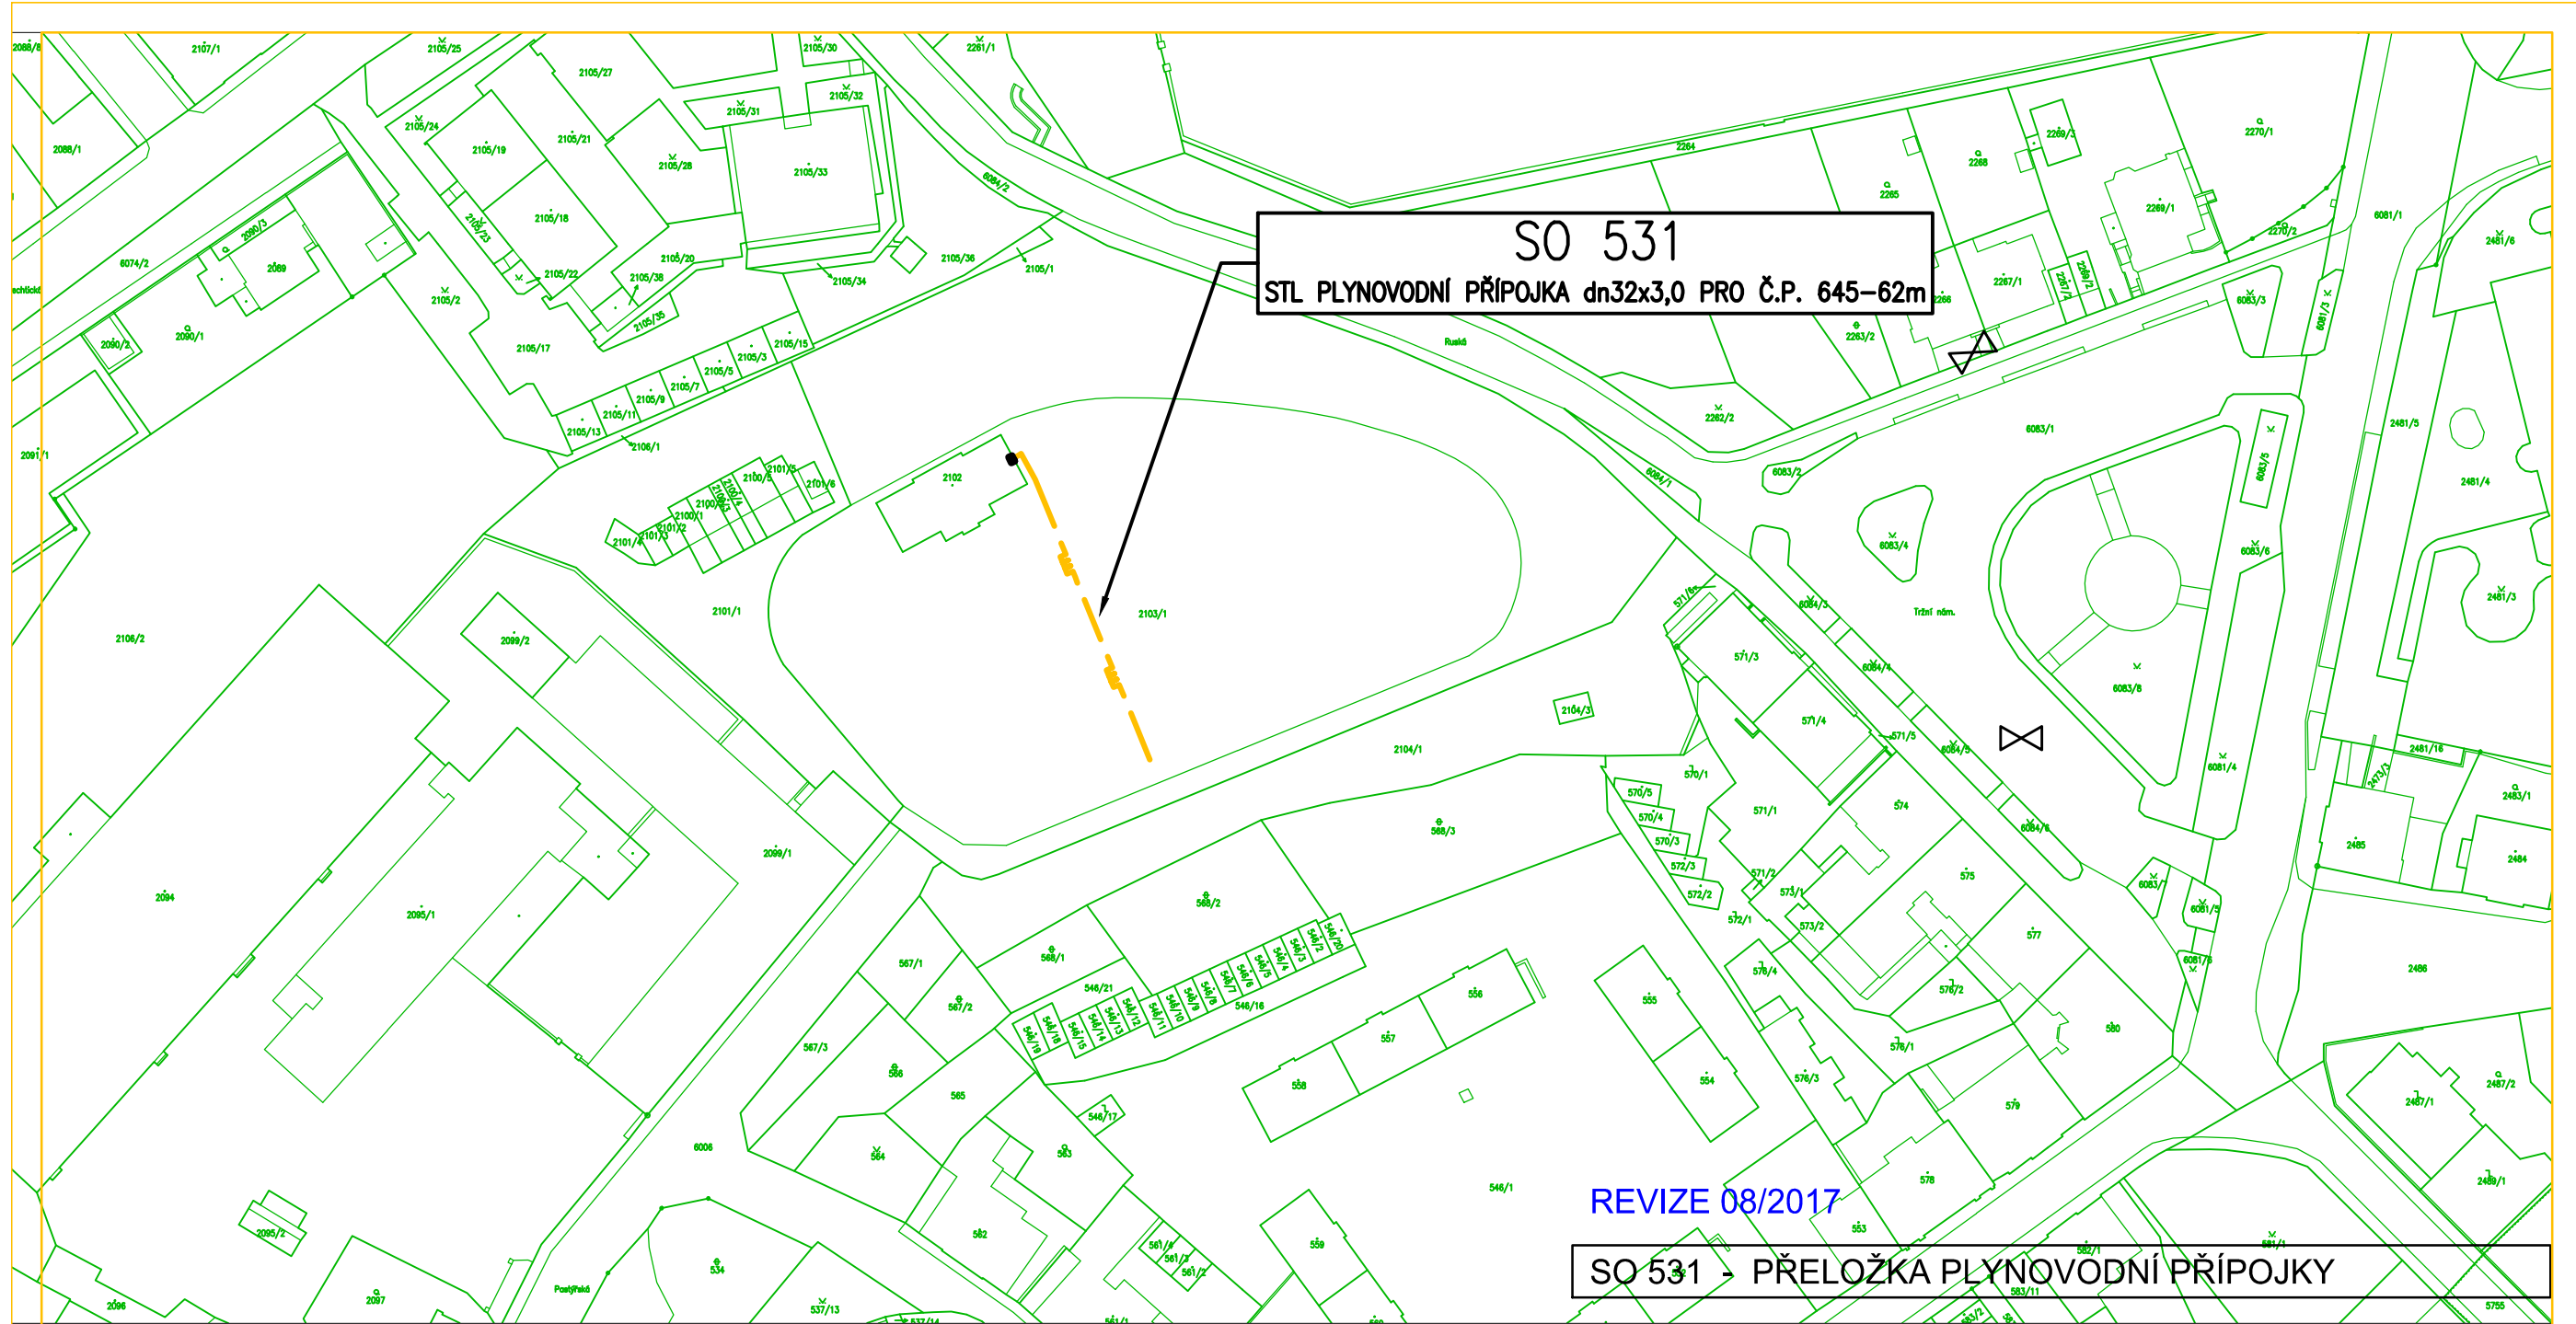

p.p.č.	Vlastník	Způsob využití Druh pozemku	dn	Délka (m)
<b>SO 531 - přeložka plynovodní přípojky 62m</b>				
2103/1	STATUTÁRNÍ MĚSTO LIBEREC, nám. Dr. E. Beneše 1/1, Liberec I-Staré Město, 46001 Liberec	sportoviště a rekreační plocha ostatní plocha	32	60

STL PLYNOVODNÍ PŘÍPOJKA - PŘELOŽKA

vypracoval:	Ing. L. Braun		<b>NÝDRLE</b> projektová kancelář
zodp. projektant:	Ing. Z. Nýdrle		
objednatel:	STATUTÁRNÍ MĚSTO LIBEREC		tel.: 485 150 181, 485 150 579 nydrle@nydrle-projekt.cz www.nydrle-projekt.cz
akce:	Parkoviště P + R Pastýřská		čísł.zak.: 08 - 17 stupeň: DÚR datum: 08/2017 měřítko: 1:1000
příloha:	Katastrální mapa		čísł.výkr. čísł.soupr. <b>D.4.2.</b>

**P.2 Přehled stavbou dotčených pozemků**

Název stavby : Přeložka NTL plynovodní přípoky pro č.p. 645, ul. Pastýřská, Liberec, SML, SO 531

Č. stavby : 8800088659

Zpracovatel :

Reg.č.		Katastrální území	Číselný kód katastrálního území	Obec	Okres	Druh číslování (Zde se uvede číselný kód 1 - stavební parcela 2 - pozemková parcela)	Parcelní číslo pozemku dle KN p.č. *1	Parcelní číslo pozemku dle ZE (PK, GP, EN) *2	Díl parcely u pozemku ve ZE *5	Typ parcely (zde se uvede typ - KN nebo ZE)	Původ parcely ZE (PK, GP, EN, aj.)	LV č.	Výměra pozemku (m2) *3	Délka průniku PZ	Plocha průniku PZ	Plátce DPH	Vlastník - příjmení, jméno, název společnosti, obce *4	Datum narození (IČO)	Výlučné vlastnictví / Podílové vlastnictví / SJM (vybrat z těchto možností) *6	Poznámka
poř.č.	č. smlouvy (SOSB VB)																			
1	8800088659/1/BVB/P	Liberec	682039	Liberec	Liberec	2	2103/1			KN		1	9413	1		ANO	Statutární město Liberec	262978	výlučné vlastnictví	

**Tabulku řadit dle toku plynu**

**Komentáře:**

- \*1 Doplnovat pouze parcely evidované dle KN
- \*2 Doplnovat pouze parcely evidované dle ZE (PK, GP, EN, aj.)
- \*3 Vyplňovat údaj uvedený v katastru nemovitostí
- \*4 V případě, že pozemek vlastní více vlastníků, vyplnit pouze jednoho z nich (nerozepisovat do řádků pod sebe všechny vlastníky)
- \*5 Vyplnit číslo dílu parcely evidované dle ZE (1 až nekonečno)
- \*6 Nevypíňovat konkrétní spoluvlastnický podíl, pouze informaci, zda je SJM, podílovým vlastníkem, nebo výlučným