

Dodatek č.1

k nájemní smlouvě č. VNSN/OSRI/079/2010 ze dne 01.04.2010 uzavřené mezi smluvními stranami

1. Město Moravské Budějovice, nám. Míru 31, 676 02 Moravské Budějovice

IČO: 00289931

DIČ: CZ00289931

Bankovní spojení: [REDAKCE]

Číslo účtu: [REDAKCE]

ve věci uzavření dodatku je oprávněn jednat: Ing. Vlastimil Bařinka, starosta města (dále jako „pronajímatel“)

a

2. a) ZEPO, spol. s r.o., Na Hranici 10, 586 01 Jihlava,

IČO: 46993291, DIČ: CZ46993291,

zastoupená jednatelem společnosti Ing. Vladimírem Burianem

b) Pavel Ondrák, Dolní Lažany 13, 675 51, IČO: 12737241

(dále jako „nájemci“)

Dodatkem č. 1 se po dohodě stran mění:

a) Smluvní strany, kde nájemcem zůstává pouze

2. ZEPO, spol. s r.o., Na Hranici 10, 586 01 Jihlava,

IČO: 46993291, DIČ: CZ46993291,

zastoupená jednatelem společnosti Ing. Vladimírem Burianem

(dále jako „nájemce“)

b) čl. II. Předmět smlouvy se nahrazuje takto:

Na základě této smlouvy pronajímá pronajímatel nájemci část pozemku uvedeného výše v čl. I. této smlouvy, a to část pozemku p.č. 1472/17 ostatní plocha manipulační plocha o výměře 65 m² v obci a k.ú. Moravské Budějovice, tak jak je blíže vyznačeno šrafováním v kopii katastrální mapy, která je nedílnou součástí této nájemní smlouvy. Účelem pronajímání předmětné části pozemku je parkování vozidel s označením „Vyhrazeno pro zákazníky ZEPO spol. s r.o.“. Toto označení si zajistí nájemce.

c) čl. IV. Úhrada nájemného se nahrazuje takto:

Za užívání výše uvedeného předmětu nájmu se nájemce zavazuje platit pronajímateli nájemné, které se dohodou stanoví na částku 5 Kč/m²/rok. Celková částka za pronájem činí částku 325 Kč/rok. Úhrada nájemného je splatná vždy předem nejpozději do 31.1.každého roku. Nájemce uhradí nájemné na účet pronajímatele uvedený v záhlaví této smlouvy. Nájemné bude hrazeno na základě faktur, které vystaví pronajímatel na firmu ZEPO, spol. s r.o. ve výši sjednaného nájemného.

Ostatní ujednání nájemní smlouvy č. VNSN/OSRI/079/2010 zůstávají v platnosti.

Záměr města Moravské Budějovice uzavřít tento dodatek byl zveřejněn na úřední desce od 25.01.2018 do 12.02.2018.

Tento dodatek byl projednán a schválen v radě města dne 20.02.2018 pod č. usnesení RM-85/2018/7.

Tento dodatek nabývá platnosti dnem podpisu obou smluvních stran a účinnosti zveřejněním v registru smluv, které zajistí pronajímatel.

Moravské Budějovice dne 21. 03. 2018

Moravské Budějovice dne 14. 03. 2018


Pronajímatel:

.....
Město Moravské Budějovice
zast. starostou Ing. V. Bařink

Nájemci:

.....
ZEPO, spol. s r.o.
Ing. Vladimír Burian

.....
Pavel Ondrák

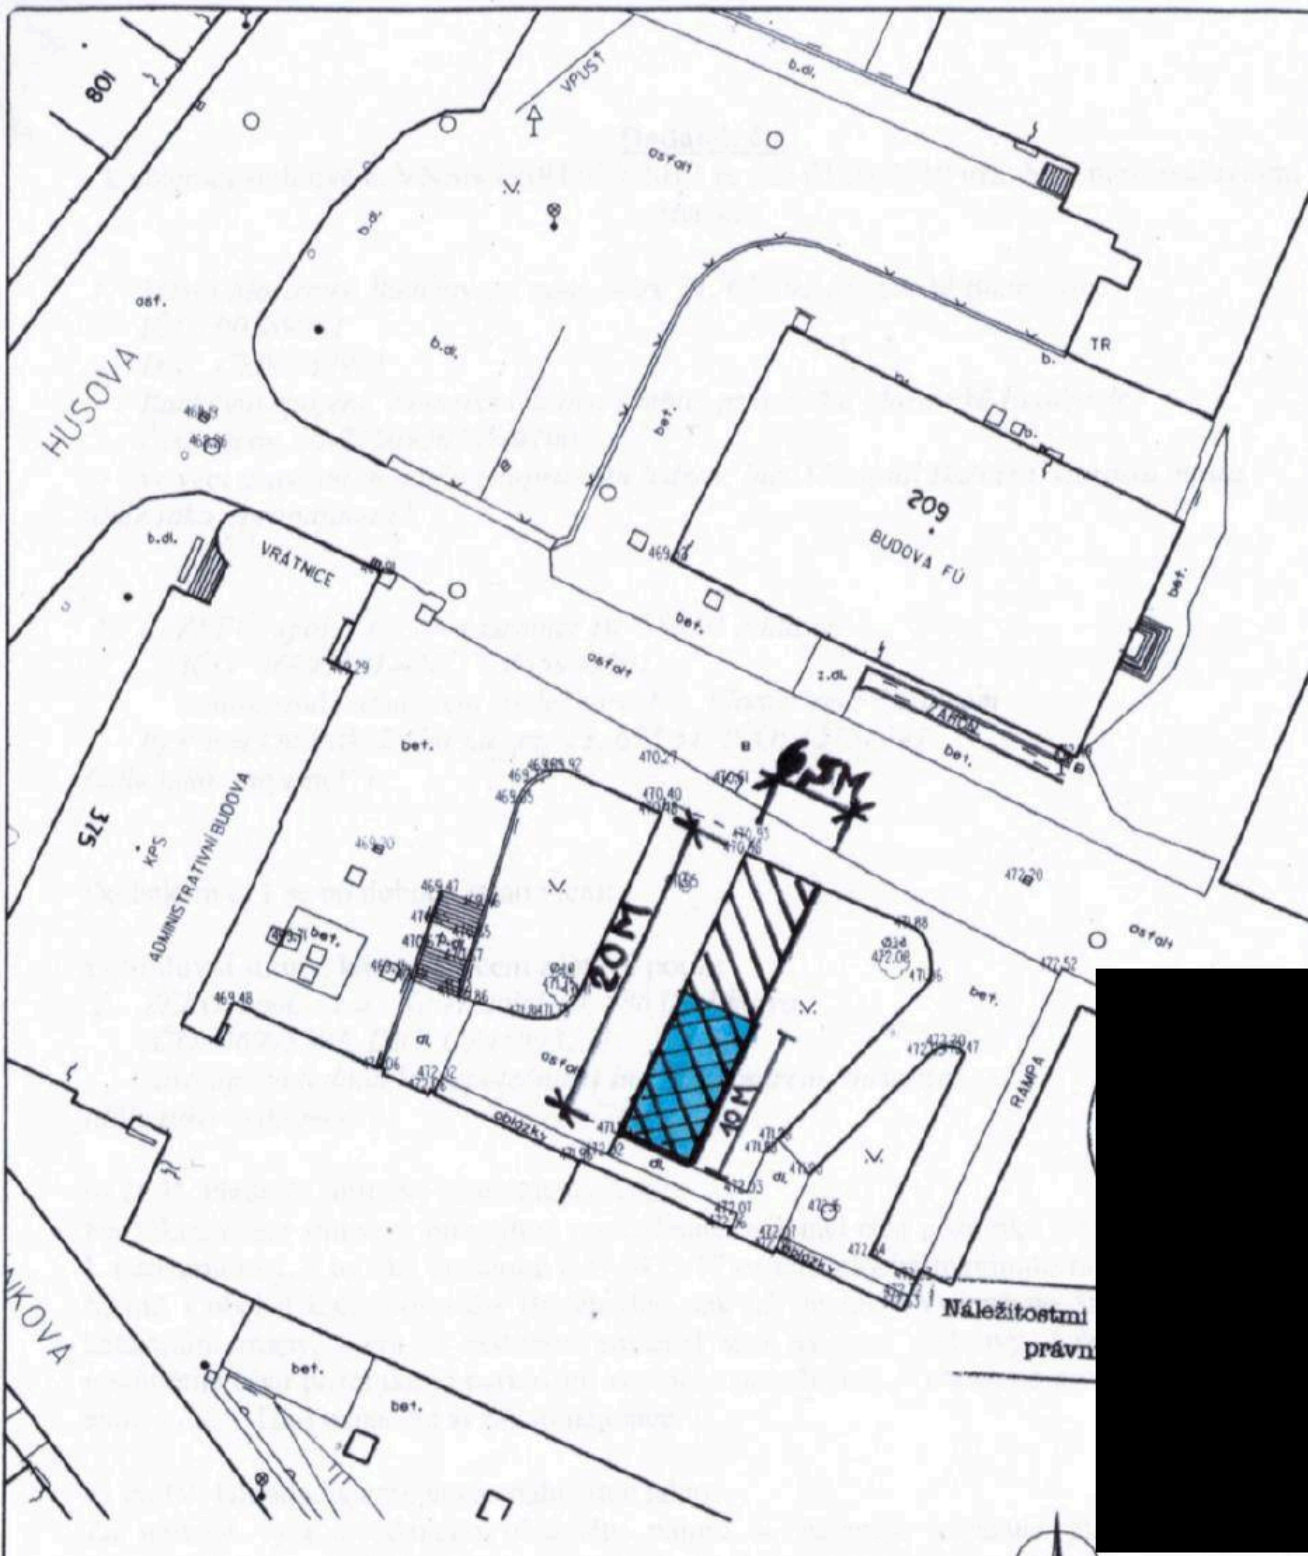

Dokumentace odpovídá skutečnosti. Za dodavatele:

Kraj:	VYSOČINA	Ing. M. Novotný	
Obec, kat. území:	MORAVSKÉ BUDĚJOVICE	GEODETICKÉ PRÁCE	
Objednatel:	Město Moravské Budějovice	Kontaktní 150, 674 01 TŘEBÍČ, tel. 568 420 454	
Moravské Budějovice - Husova		Zpracoval:	M. Novotný
Komunikace		Kontroloval:	Ing. Novotný
Dokumentace skutečného provedení stavby Zpracováno v prostředí Intergraph MS PC		Číslo zakázky:	348309
		Datum:	12/2009
		Sour. systém:	S-JTSK
		Výšk. systém:	Bpv
		Měřítko:	1:500