














# LEGENDA:

-  STÁVAJÍCÍ STL PLYNOVOD
-  STÁVAJÍCÍ EL. KABELY FI, VAS a.s.
-  STÁVAJÍCÍ VODOVOD
-  STÁVAJÍCÍ SDĚLOVACÍ KABEL
-  STÁVAJÍCÍ EL. KABELY FI, E.ON
-  STÁVAJÍCÍ NADZEMNÍ VN
-  NOVĚ NAVRŽENÁ PŘÍPOJKA VODY
-  NOVĚ NAVRŽENÁ PŘÍPOJKA NN
-  NOVĚ NAVRŽENÁ ZPEVNĚNÁ PLOCHA PRO PŘÍJEZD CISTEREN
-  NOVĚ OPLOCENÍ
-  ZRUŠENÉ STÁVAJÍCÍ OPLOCENÍ
-  STÁVAJÍCÍ VZROSTLÝ STROM URČENÝ K POKÁCENÍ



STÁVAJÍCÍ PODZEMNÍ VEDENÍ JE ZAKRESLENO POUZE INFORMATIVNĚ PŘED ZAHÁJENÍM ZEMNÍCH PRACÍ JE NUTNÉ, ABY ZHOTOVITEL ZAJISTIL PŘESNÉ VYTÝČENÍ VŠECH PODZEMNÍCH VEDENÍ.
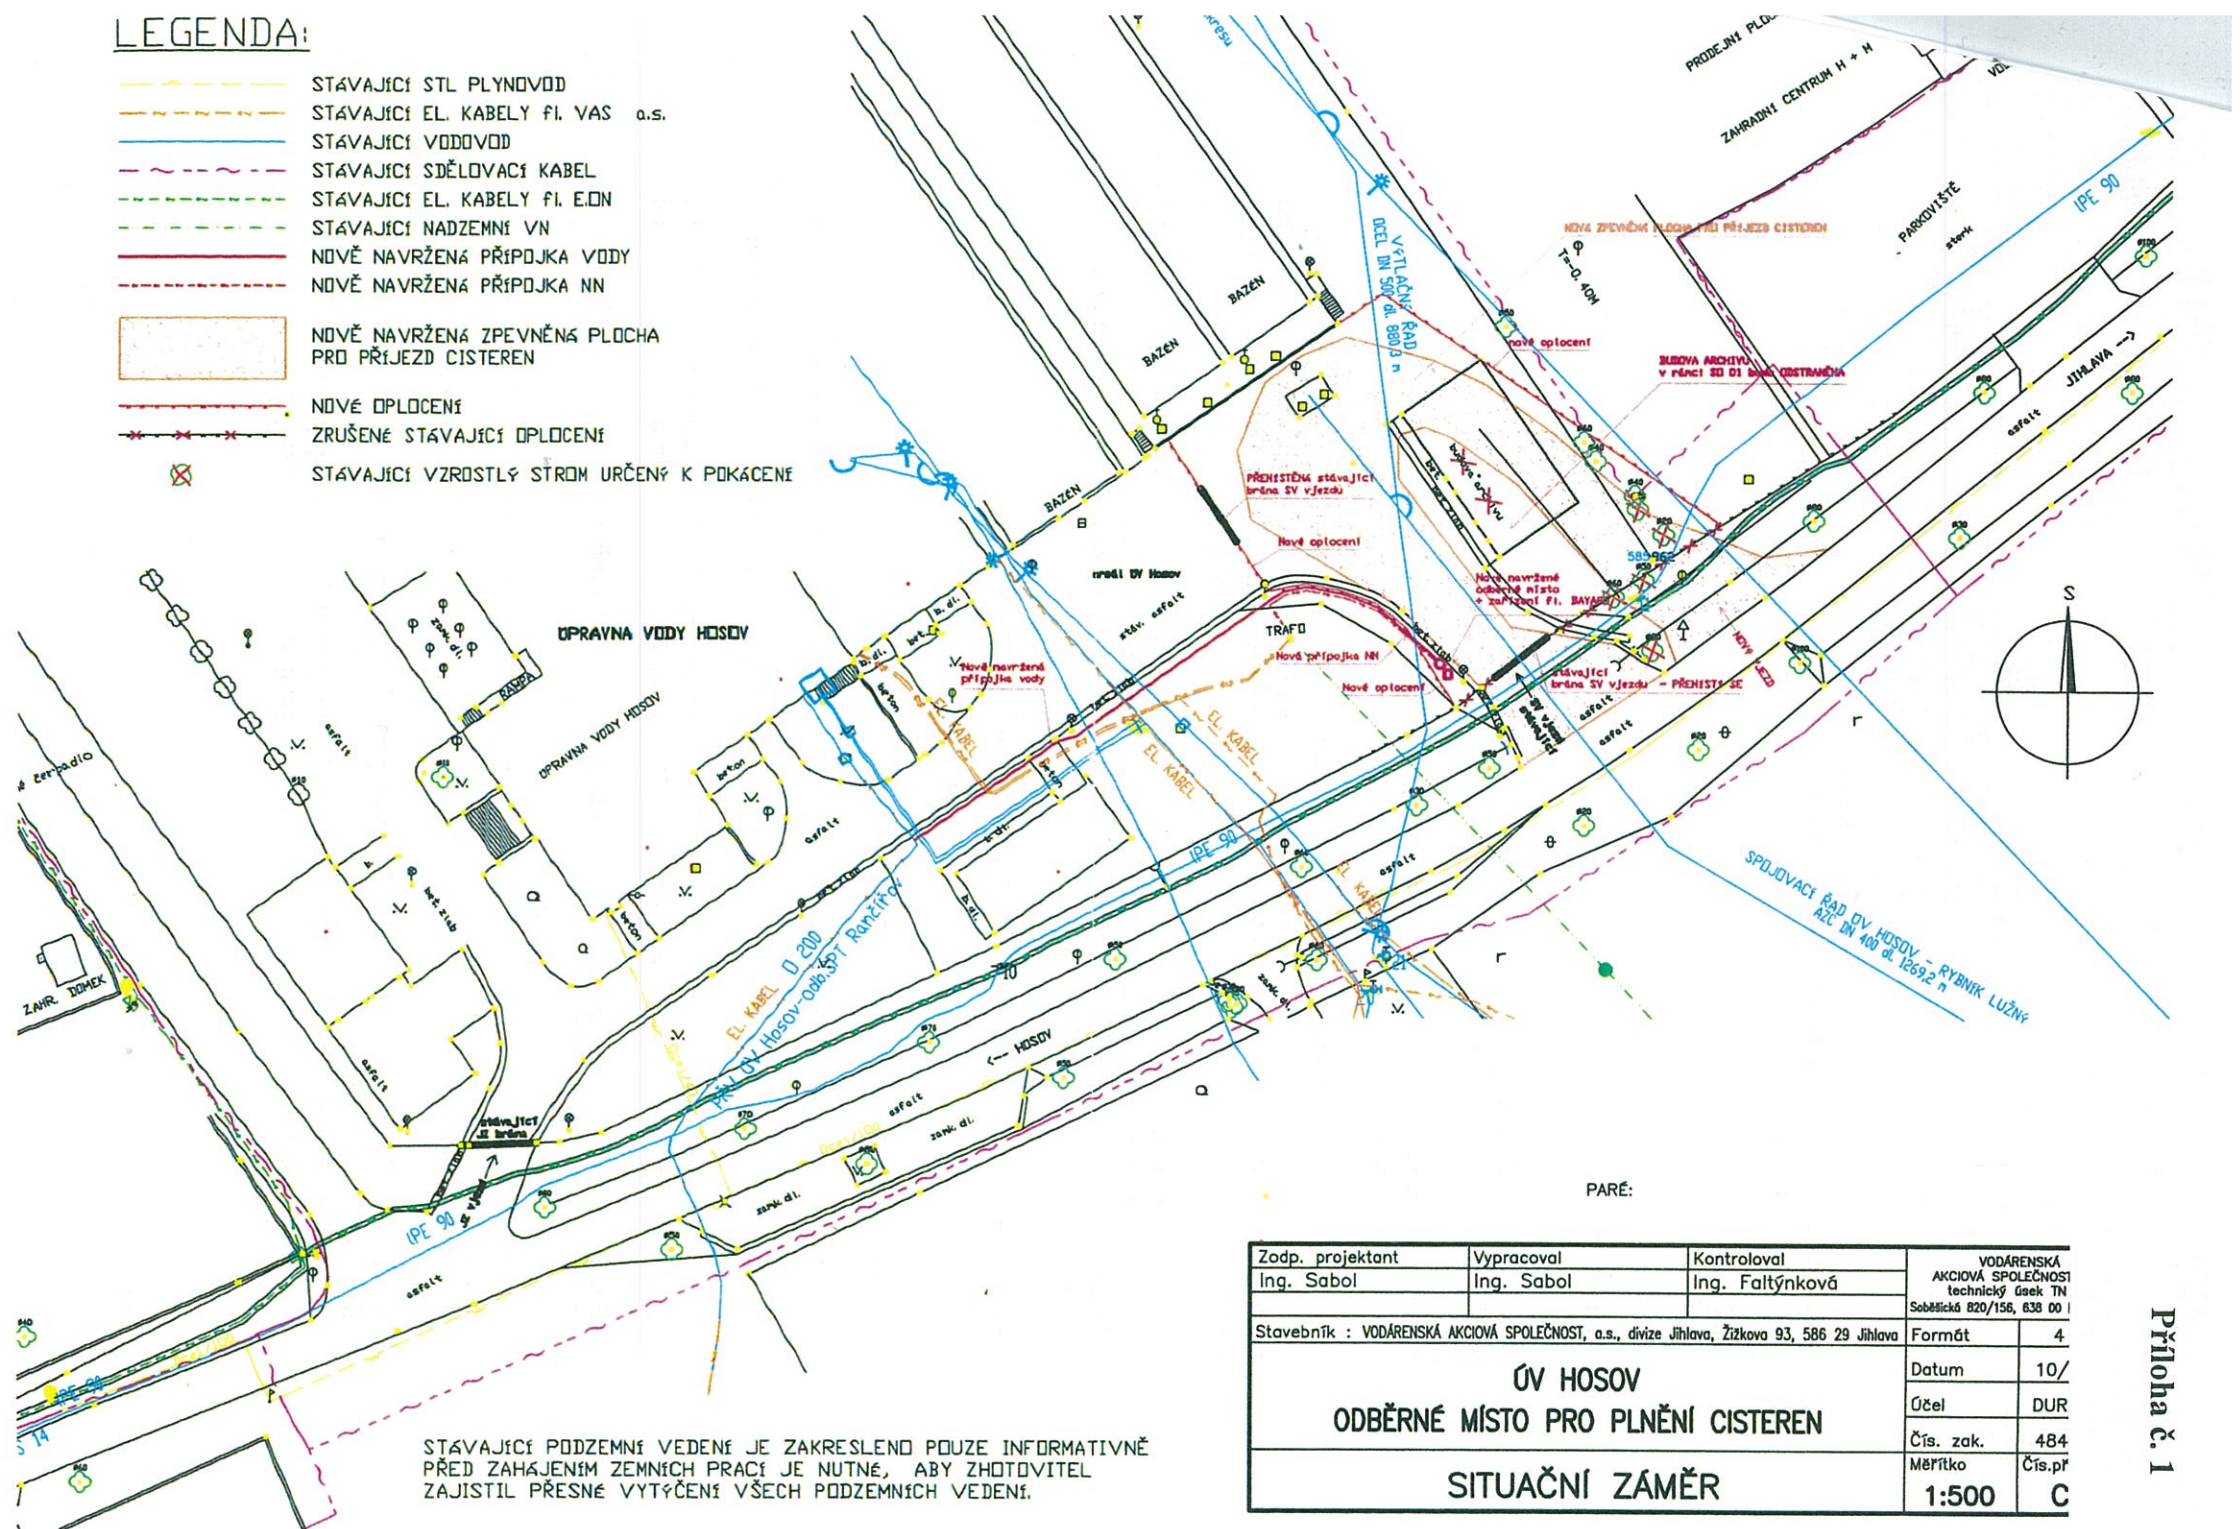
|   |                          |                                |  |
|---|--------------------------|--------------------------------|--|
| Zodp. projektant<br>Ing. Sabol  | Vypracoval<br>Ing. Sabol | Kontroloval<br>Ing. Faltýnková | VODÁRENSKÁ<br>AKCIOVÁ SPOLEČNOST<br>technický úsek TN<br>Soběšická 820/156, 638 00 |
| Stavebník : VODÁRENSKÁ AKCIOVÁ SPOLEČNOST, a.s., divize Jihlava, Žitkova 93, 586 29 Jihlava |                          |                                |  |
| <b>ÚV HOSOV<br/>ODBĚRNÉ MÍSTO PRO PLNĚNÍ CISTEREN</b>                                       |                          |                                | Datum<br>10/   |
|   |                          |                                | Účel<br>DUR  |
| <b>SITUAČNÍ ZÁMĚR</b>   |                          |                                | Čís. zak.<br>484   |
|   |                          |                                | Měřítko<br>1:500   |



# SLUŽBY MĚSTA JIHLAVY

Služby pro spokojenou Vysočinu

## VODÁRENSKÁ AKČIOVÁ SPOLEČNOST, a.s.

technický úsek TN GR  
 útvar projekce  
 Soběšická 820/156  
 638 00 Brno – Lesná

V Jihlavě dne 14.12.2017

Číslo: Vyjádření/244/17  
 Vyřizuje: Göth, tel.: 567553216

### **Vyjádření k dokumentaci pro stavební řízení na akci: „UV Hosov, odběrné místo pro plnění cisteren“**

Dle předložené dokumentace a na základě místního šetření se stavba **dotýká** místní komunikace (MK), kde jsou SLUŽBY MĚSTA JIHLAVY s.r.o. (zastupující vlastníka místních a účelových komunikací Statutární město Jihlava dle „Smlouvy na komplexní zajištění veřejně prospěšných služeb pro Statutární město Jihlava“) správci, v tomto rozsahu:

- **úprava** (nová konstrukce vozovky vč. propustku) **stávajícího sjezdu z areálu úpravny vody – na MK Hosov - páteří – nově v šíři 5,5 m** (v místě připojení 17,56 m)
- **připojení nového sjezdu z areálu úpravny vody – na MK Hosov - páteří – nově v šíři 5,5 m** (v místě připojení 18,6 m)

Z titulu majetkového správce předmětné MK SLUŽBY MĚSTA JIHLAVY s.r.o.


### **souhlasí**

s prováděním stavby dle PD při splnění níže uvedených podmínek:

- 1) Sjezdy na MK budou zřízeny se zpevněním, které musí vyhovovat předpokládanému zatížení dopravou a se snadno čistitelným vozovkovým krytem.
- 2) Stavební uspořádání sjezdů musí být takové, aby se zabránilo stékání srážkové vody na MK a jejímu znečištění.
- 3) V místě připojení sjezdů na MK bude (dle potřeby) kryt vozovky zařízen rovnoběžně s osou vozovky. Vzniklá spára mezi živičnými povrchy bude ošetřena (např. asfaltovou zálivkou nebo spárovací páskou).
- 4) Pod sjezdy (v místě příkopu podél MK) budou vybudovány propustky s dostatečným průměrem – dle vyhlášky č. 104/1997 Sb.
- 5) MK nesmí být při výjezdu ze staveniště znečišťována.
- 6) Správci MK bude oznámeno před zahájením stavby jméno (název) dodavatele stavby a zodpovědné osoby za probíhající stavbu.
- 7) Po dokončení sjezdů bude správce MK (SMJ s.r.o.) vyzván ke kontrole a odsouhlasení provedení sjezdů.
- 8) Správci MK (SMJ s.r.o.) bude po dokončení stavby předáno geodetické zaměření sjezdů (ve formátu DGN verze 7) na záznamovém médiu (CD).
- 9) Správce MK může dle skutečného provedení prací požadovat další úpravy sjezdů na MK.
- 10) Jakékoliv změny týkající se MK **je nutno předem projednat** se správcem MK SLUŽBY MĚSTA JIHLAVY s.r.o.

11) Toto vyjádření má platnost jeden rok.

S pozdravem

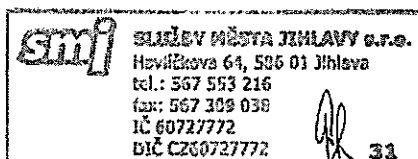

Digitálně podepsal Libor Göth  
DN: c=CZ, 2.5.4.97=NTRCZ-60727772,  
o=SLUŽBY MĚSTA JIHLAVY s.r.o. [IČ  
60727772], ou=0677, cn=Libor Göth, sn=Göth,  
givenName=Libor, serialNumber=P329898  
Datum: 2017.12.14 09:26:33 +01'00'

Libor Göth  
vedoucí střediska správy  
místních komunikací

**Na vědomí**  
Magistrát města Jihlavy – OD

Magistrát města Jihlavy  
Majetkový odbor  
Alice Dohnalová  
-zde-

Váš dopis ze dne  
22.01.2018

číslo jednací  
MMJ/OD/9993/2018-PřP  
SZ-MMJ/OD/1563/2018/2  
UID jihlvp18v003u6

vyřizuje / telefon  
Ing. Příbyl/565 593 533

Jihlava  
22.01.2018

### Stanovisko k žádosti MO k uzavření smlouvy o budoucí smlouvě o zřízení služebnosti

Odbor dopravy obdržel žádost Majetkového odboru o stanovisko o uzavření smlouvy na komunikační napojení na pozemek p. č. 700/7, žadatel Vodárenská akciová společnost, a. s., se sídlem Soběšická 820/156, Brno-Lesná, stavba - akce „ÚV Hosov, odběrné místo pro plnění cisteren“. Smlouva se týká pozemku p. č. 700/7 v k. ú. Hosov.

Odbor dopravy se s předkládaným návrhem seznámil a souhlasí s uzavřením výše uvedené smlouvy za podmínky, že dotčená komunikace bude po dokončení stavby uvedena do původního stavu a budou dodrženy podmínky pověřeného správce MK a ÚK, tj. Služby města Jihlavy, s.r.o. O tyto podmínky si musí žadatel požádat u SMJ, s.r.o. Pokud mu byly vydány v rámci řízení u obecného stavebního úřadu, lze je použít i pro uzavření smlouvy.

Magistrát města Jihlavy  
odbor dopravy

Ing. Ján Tinka  
v z. Ing. Karel Trojan  
vedoucí odboru dopravy

### Rozdělovník:

- 1) Magistrát města Jihlavy, majetkový odbor, Masarykovo nám. 97/1, 586 01 Jihlava
- 2) MMJ - OD – spis