



Vlastník touto smlouvou povoluje stavebníkovi stavět na dotčené nemovitosti stavbu „**Jižní, Topolová – přechod pro chodce, SSZ**“ v souladu s příloženou dokumentací.

1. Stavebník se zavazuje dodržet/splnit :

**Podmínky stanovené ve vyjádření SSOK SU Olomouc ze dne 26.1.2018, č.j. SSOK - OL 451 / 2018 /CF.**

2. Nesplní-li stavebník podmínky uvedené v předchozím odstavci, vyhrazuje si vlastník nemovitosti právo od této smlouvy odstoupit. Tímto ustanovením není dotčeno právo vlastníka nemovitosti na náhradu škody.

### III.

1. Tato smlouva bude přílohou žádosti stavebníka o stavební povolení, kterou stavebník prokáže své oprávnění provést stavbu v souladu s §110 odst. 2, písm. a) zákona č. 183/2006 Sb., o územním plánování a stavebním řádu (stavební zákon) ve znění pozdějších předpisů.

2. Tato smlouva je vyhotovena ve třech stejnopisech s platností originálu, z nichž po jednom vyhotovení obdrží každá smluvní strana. Jedno vyhotovení bude předloženo příslušnému stavebnímu úřadu jako příloha žádosti stavebníka o povolení k realizaci stavby specifikované v článku II. této smlouvy.

3. Práva a povinnosti vyplývající z této smlouvy přecházejí na právní nástupce smluvních stran.

4. Tato smlouva může být měněna pouze písemnými a číslovanými dodatky uzavřenými mezi oběma smluvními stranami této smlouvy.

5. Statutární město Olomouc podpisem této smlouvy potvrzuje, že toto právní jednání bylo schváleno Radou města Olomouce dne 20. 2. 2018 usnesením č. 3.

6. Smluvní strany výslovně prohlašují, že si tuto smlouvu před jejím podpisem přečetly, že byla uzavřena po vzájemném projednání, podle jejich pravé a svobodné vůle, určitě, vážně, srozumitelně, nikoli v tísní ani za nápadně nevýhodných podmínek.


7. Tato smlouva nabývá platnosti a účinnosti dnem podpisu oběma smluvními stranami.

V Olomouci dne 14. 3. 2018

V Olomouci dne 1. 3. 2018

.....  
XXXXXXXXXXXXXXXXXXXX  
XXXXXXXXXXXXXXXXXXXXXXXXXXXXXXXXXXXX


.....  
Mgr. Filip Žáček  
náměstek primátora

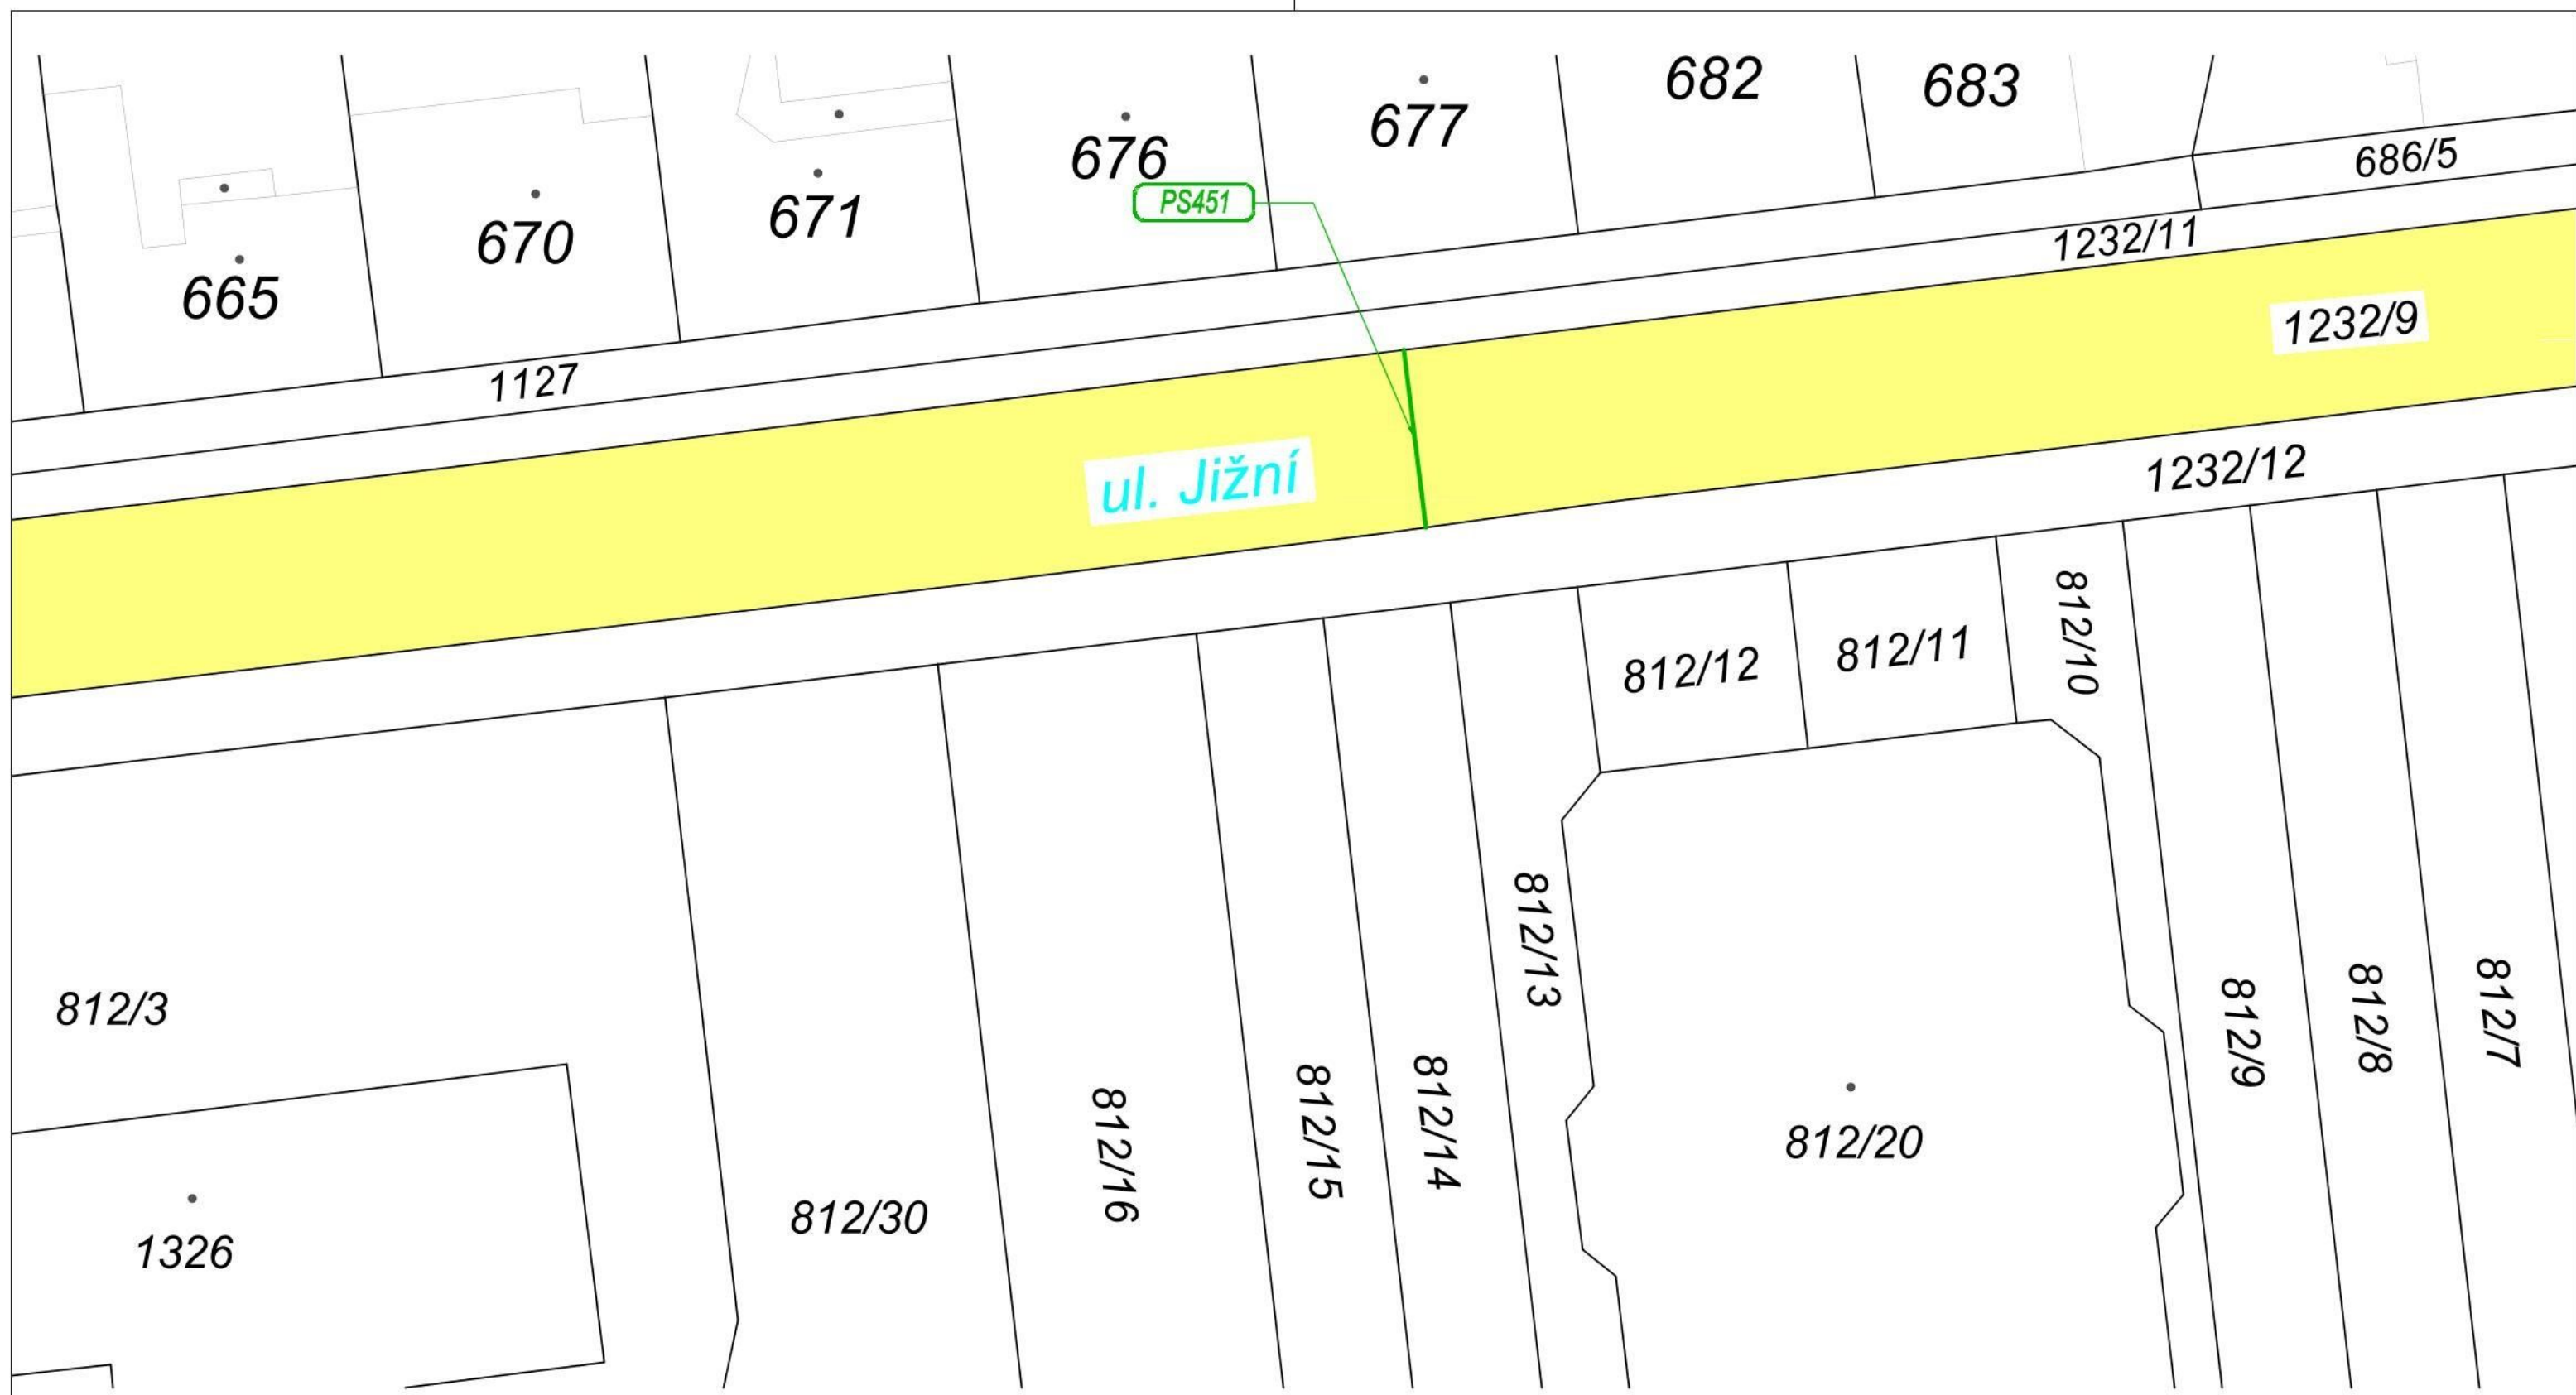

Seznam objektů:

PS451

PS 451 SSZ

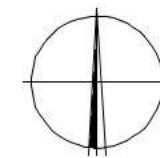

Situace záboru - Správa silnic Olomouckého kraje, p.o. (M 1:500)