


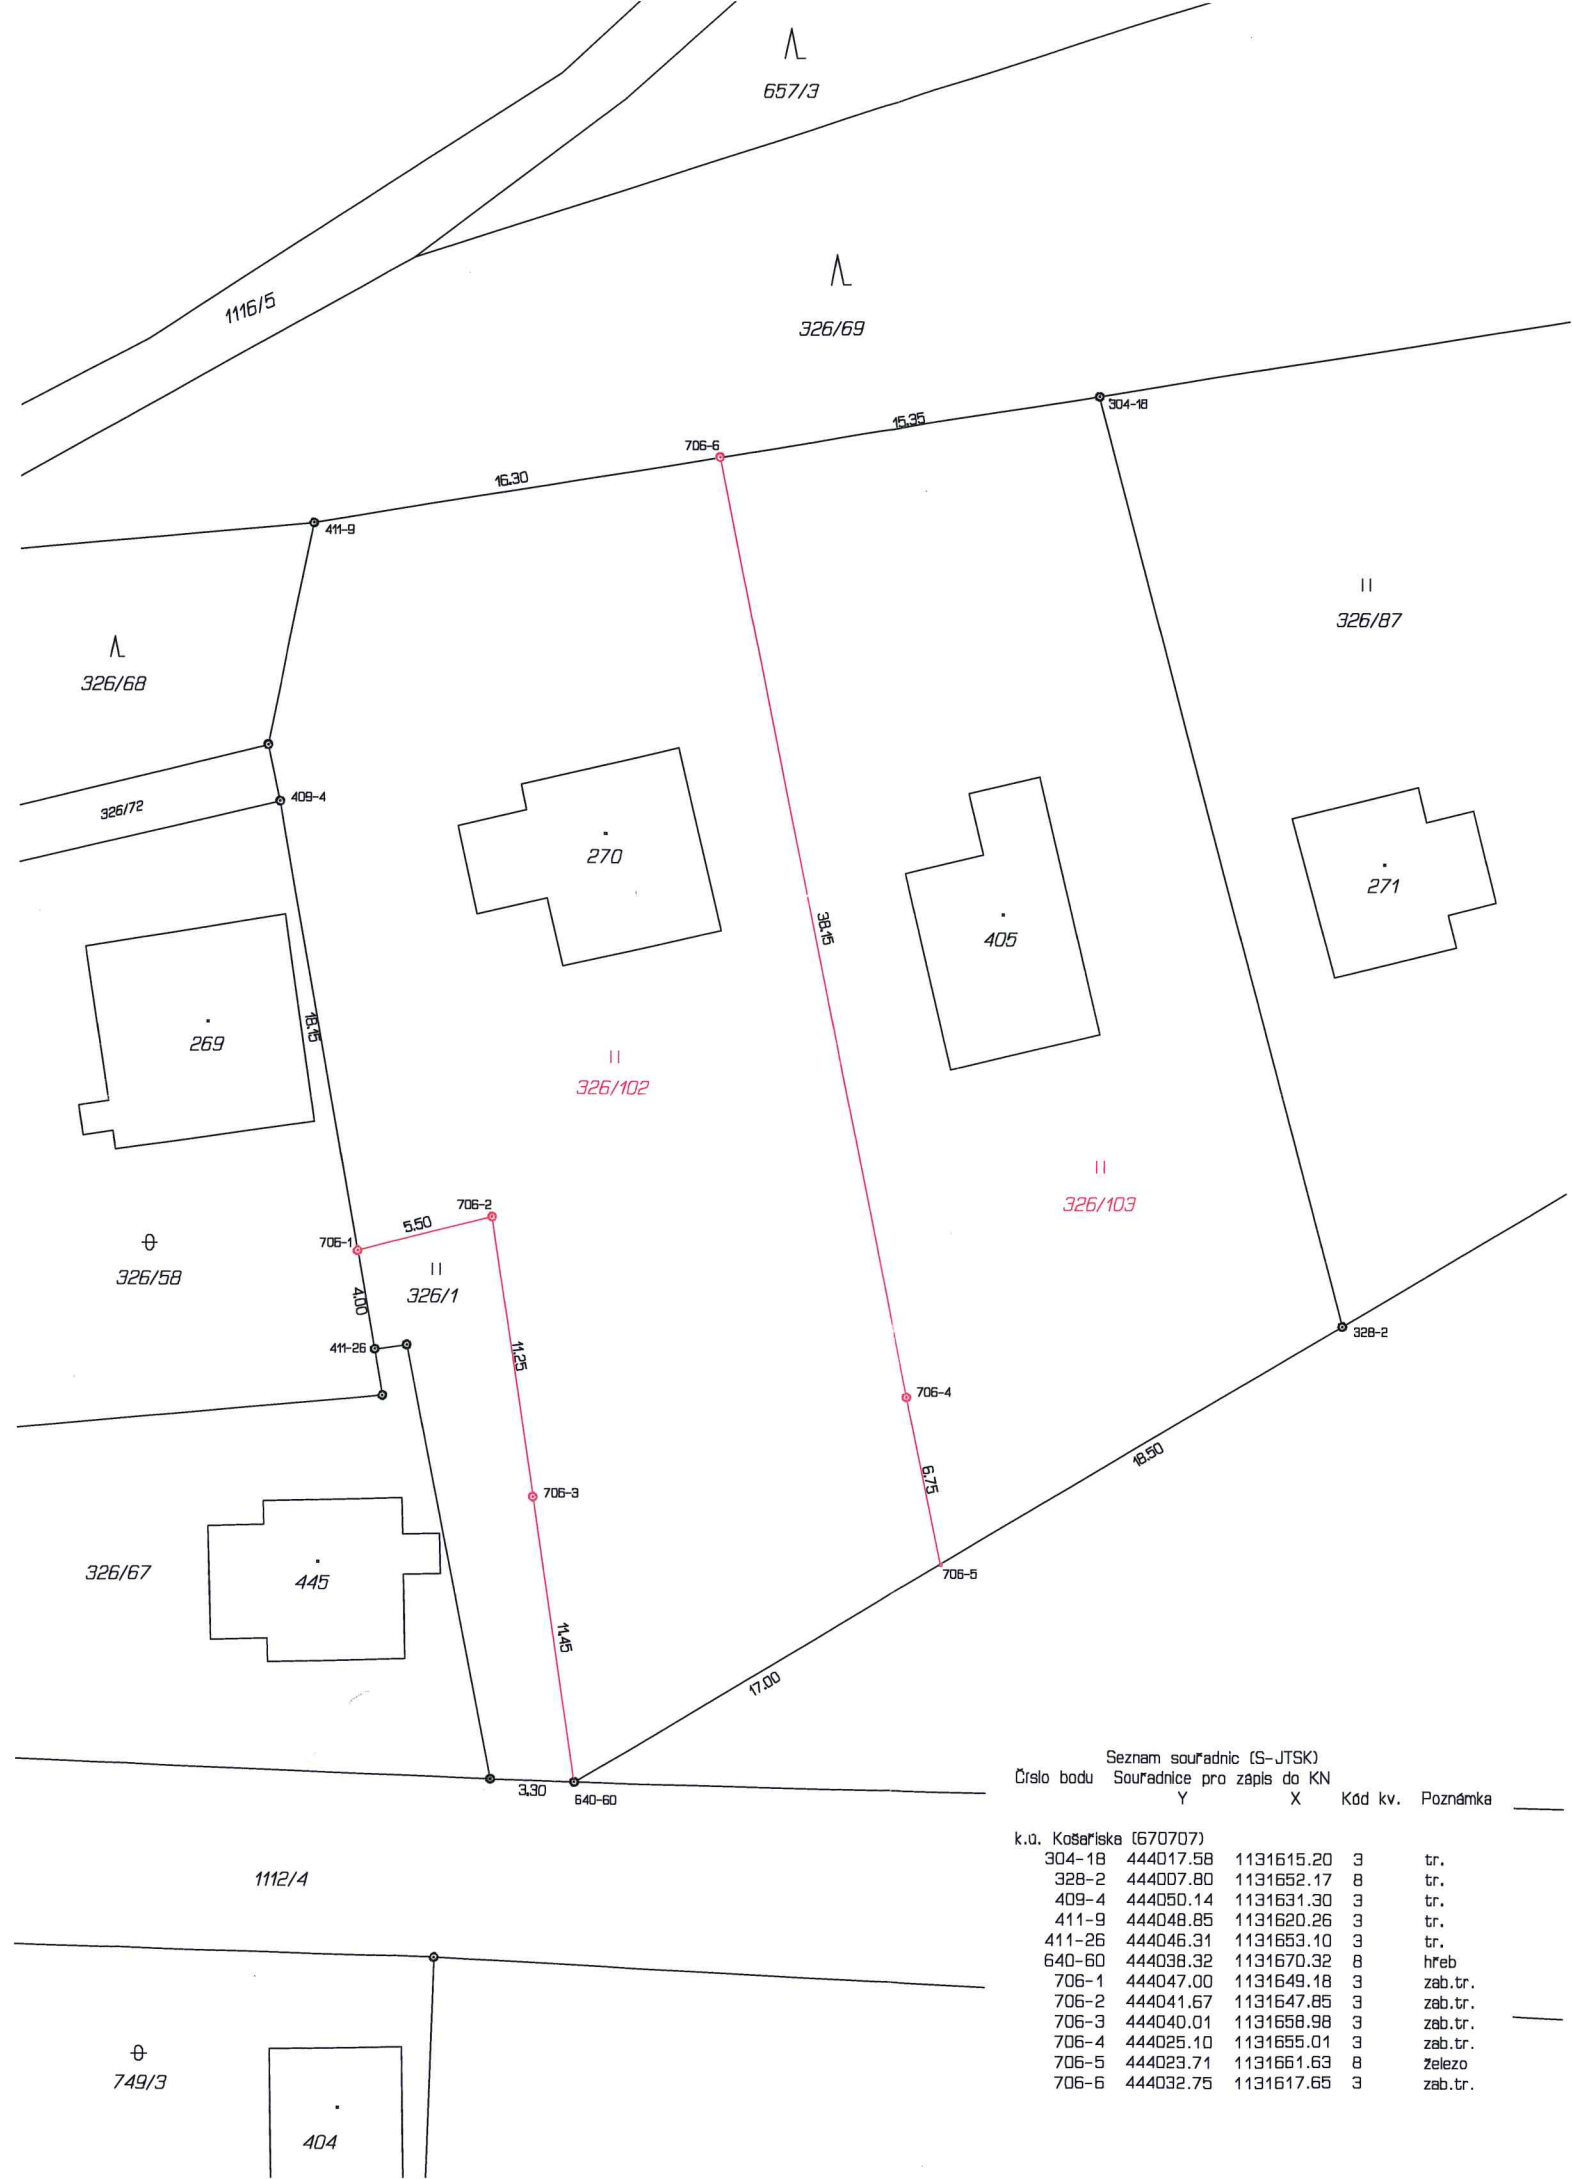

VÝKAZ DOSAVADNÍHO A NOVÉHO STAVU ÚDAJŮ KATASTRU NEMOVITOSTÍ																
Dosavadní stav					Nový stav											
Označení pozemku parc. číslem	Výměra parcely		Druh pozemku Způsob využití	Označení pozemku parc. číslem	Výměra parcely		Druh pozemku Způsob využití	Typ stavby	Způs. určení výměr	Porovnání se stavem evidence právních vztahů						
										Díl přechází z pozemku označeného v		Číslo listu vlastnictví	Výměra dílu		Označení dílu	
	katastru nemovitostí	dřívější poz. evidenci			ha	m ²										
326/1		15	24	travní p.	326/1		90	travní p.		0	326/1		10002			90
					7	97	travní p.	0		326/1		10002		7	97	
					6	37	travní p.	0		326/1		10002		6	37	
		15	24				15	24								

Výkaz údajů o bonitovaných půdně ekologických jednotkách (BPEJ) k parcelám nového stavu													
Parcelní číslo podle		Kód BPEJ	Výměra			BPEJ na dílu parcely	Parcelní číslo podle		Kód BPEJ	Výměra			BPEJ na dílu parcely
katastru nemovitostí	zjednodušené evidence		ha	:	m²		katastru nemovitostí	zjednodušené evidence		ha	:	m²	
326/1			84068				90						
326/102		84068		7	97								
326/103		84068		6	37								

OBE CNÍ ŮŘAD
Stavební úřad -3-
739 95 BYSTRICE
21.9.2016
8.1. 00/73994/2016

GEOMETRICKÝ PLÁN pro rozdělení pozemku	Geometrický plán ověřil úředně oprávněný zeměměřický inženýr:		Stejnopis ověřil úředně oprávněný zeměměřický inženýr:	
	Jméno, příjmení: Ing. Aleš WOJNAR		Jméno, příjmení: Ing. Aleš Wojnar	
	Číslo položky seznamu úředně oprávněných zeměměřických inženýrů: 1726/1997		Číslo položky seznamu úředně oprávněných zeměměřických inženýrů: 1726/1997	
	Dne: 19. srpna 2016 Číslo: 370/2016		Dne: 26.8.2016 Číslo: 379/2016	
	Náležitostmi a přesností odpovídá právním předpisům.		Tento stejnopis odpovídá geometrickému plánu v elektronické podobě uloženému v dokumentaci katastrálního úřadu.	
Vyhotovitel: Ing. Aleš WOJNAR - geometr Poštovní č.p.128, TRINEC 1 tel: 558 958 663, IČ:60781335	Katastrální úřad souhlasí s očíslováním parcel.		Ověření stejnopisu geometrického plánu v listinné podobě.	
Číslo plánu: 710-111/2016				
Okres: Frýdek-Místek				
Obec: Košariska				
Kat. území: Košariska				
Mapový list: Jablunkov 7-5/34	KÚ pro Moravskoslezský kraj KP Trinec Anna Kluzová PGP-878/2016-832 2016.08.26 07:33:42 CEST			
Dosavadním vlastníkům pozemků byla poskytnuta možnost seznámit se v terénu s průběhem navrhovaných nových hranic, které byly označeny předepsaným způsobem: zab.tr., železo				