


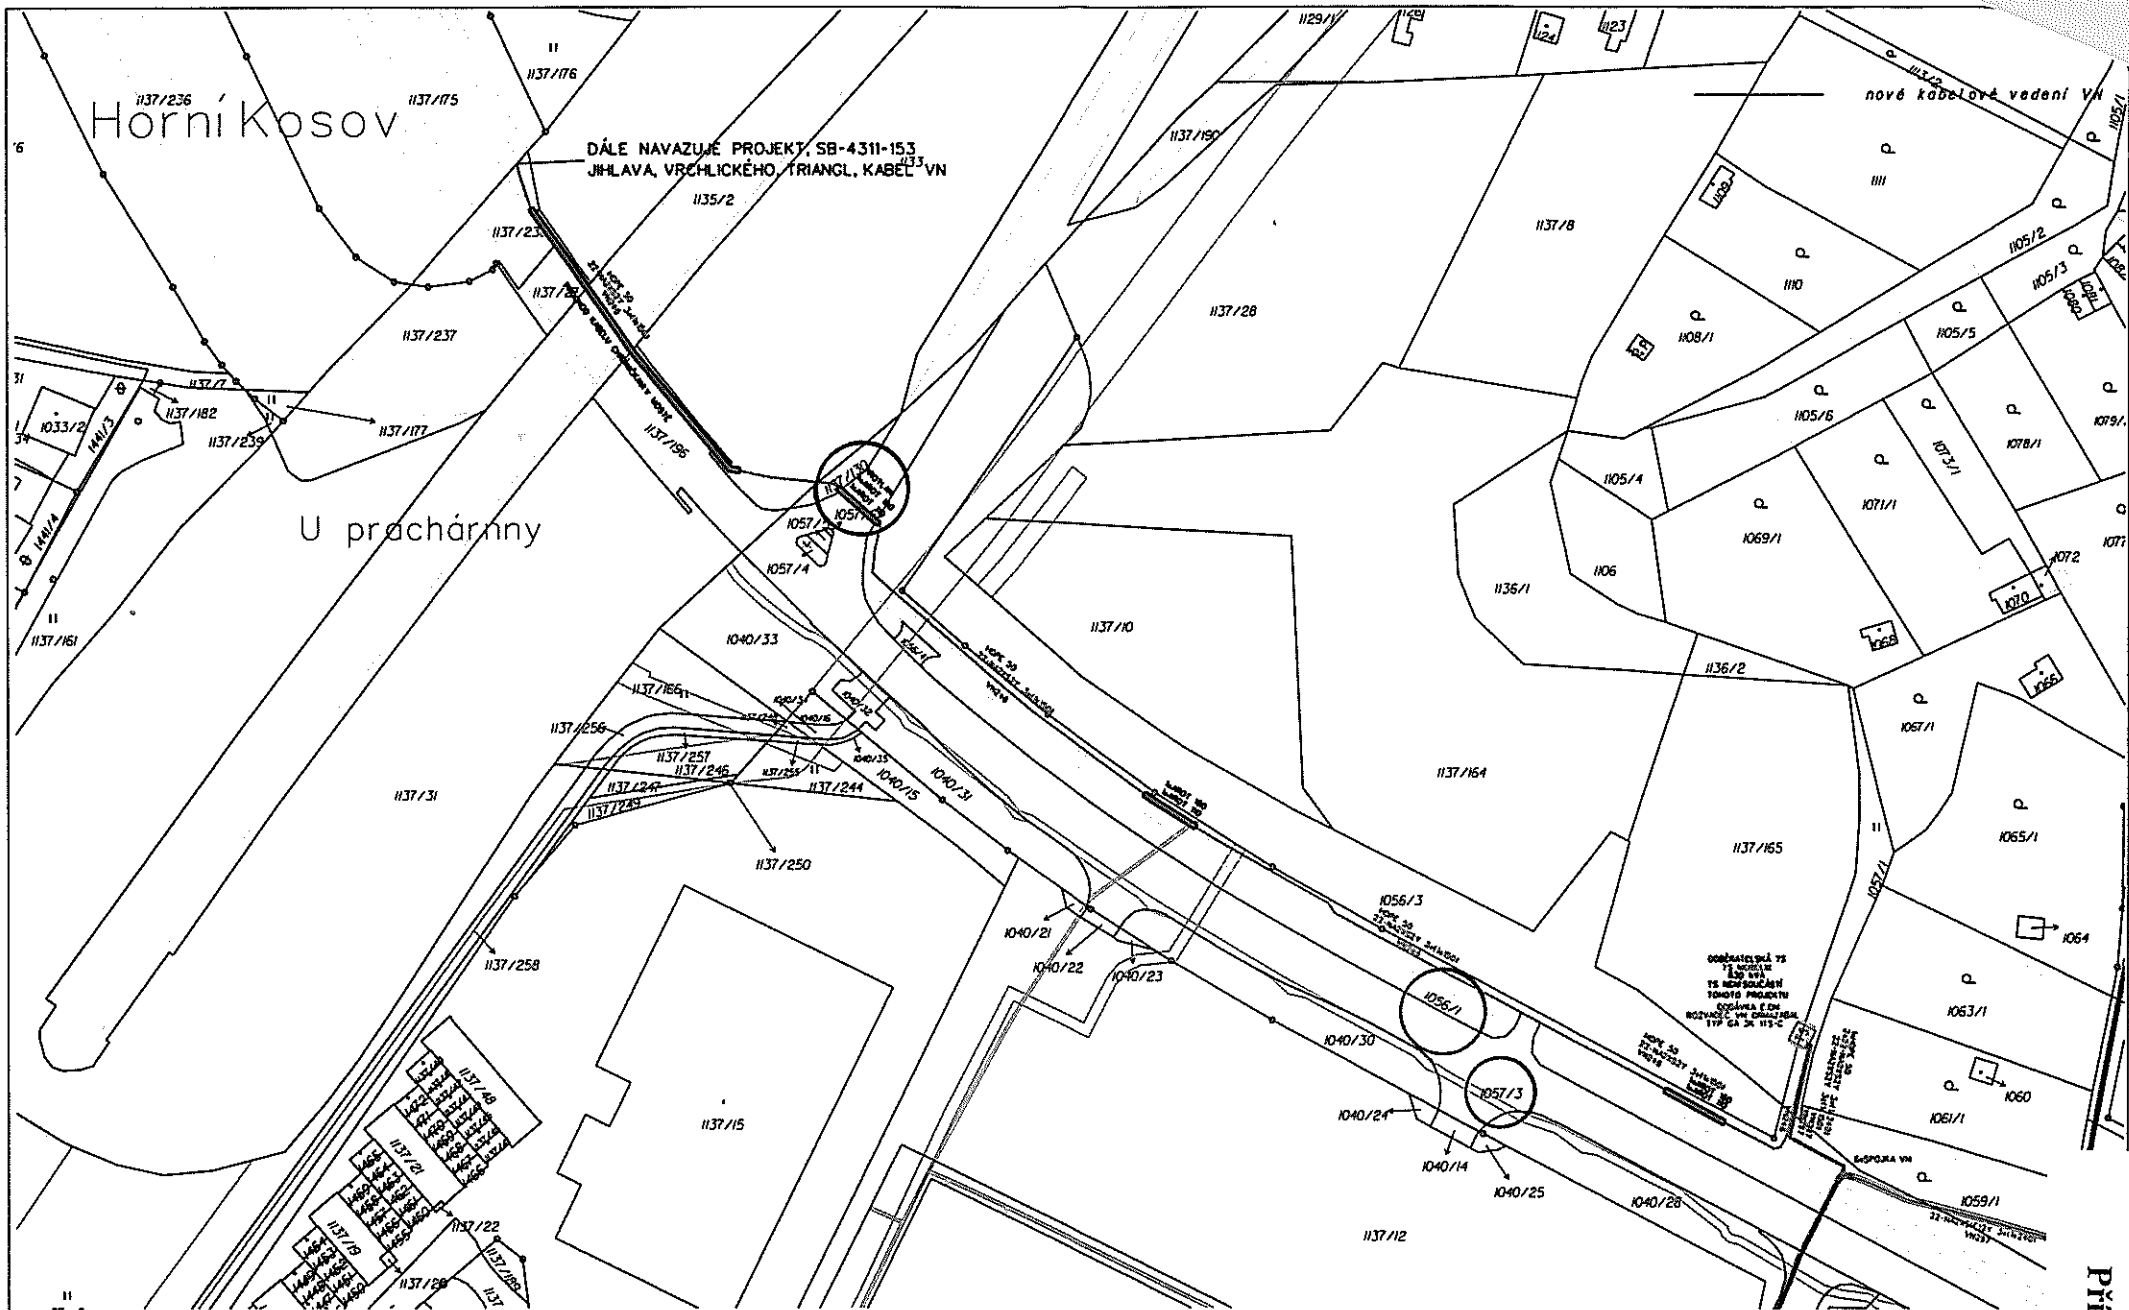

Jihlava, Vrchlického, Unimex fastfood, kabel VN
1030001741

Situace plánovaného vedení VN
Katastrální mapa 1:1000

Celková předpokládaná výše úhrady
za věčné břemeno je odhadována
částku 151 500,-Kč bez DPH

Příloha č. 1



SLUŽBY MĚSTA JIHLAVY

Služby pro správu územní výstavby

ZMES, s.r.o.

Sadová 829/1

674 01 Třebíč

V Jihlavě dne 4.12.2017

Číslo: Vyjádření/236/17

Vyřizuje: Göth, tel.: 567553216

Vyjádření k dokumentaci pro územní souhlas na akci: „Jihlava, Vrchlického, Unimex fastfood, kabel VN“

Dle předložené dokumentace a na základě místního šetření se stavba **dotýká** místní komunikace (MK), kde jsou SLUŽBY MĚSTA JIHLAVY s.r.o. (zastupující vlastníka místních a účelových komunikací Statutární město Jihlava dle „Smlouvy na komplexní zajištění veřejně prospěšných služeb pro Statutární město Jihlava“) správci, v tomto rozsahu:

Kabely VN a trubka HDPE pro optický kabel:

- **podélný překop chodníku s živičným krytem – MK Vrchlického - pravý chodník před mostem – v délce 7,0 m**
- **podélné umístění v pravém chodníku ve 4 chráničkách mostu ev. č. 1b-M1 – MK Vrchlického – v délce 48,5 m**
- **podélný překop chodníku s živičným krytem – MK Vrchlického - pravý chodník za mostem – v délce 12,0 m**

Z titulu majetkového správce předmětné MK SLUŽBY MĚSTA JIHLAVY s.r.o.


souhlasí

s prováděním stavby dle PD při splnění níže uvedených podmínek:

- 1) Při umístění kabelů do chrániček mostu nesmí být proveden žádný zásah do betonového chodníku mostu ani do jiných částí mostu. Chráničky přesahují 1,0 m před betonový chodník z obou stran. Zaměření (ve formátu DGN verze 7) umístěných kabelů do chrániček mostu bude po dokončení stavby předáno správci MK na záznamovém médiu (CD).
- 2) Kabely VN a trubka HDPE vedené podél chodníku musí být umístěny min. 0,3 m za obrubami chodníku tak, aby nedošlo k poškození betonového lože obrub.
- 3) Před prováděním prací v MK budou nejdříve v místě zásahu do chodníku s živičným krytem okraje krytu zaříznuty. Obruby budou rozebrány.
- 4) Výkopek **nesmí** být použit pro konstrukci komunikace a bude u chodníku do hloubky konstrukce komunikace odvezen. Výkopek musí být uložen mimo chodník a vozovku tak, aby nedošlo k jejich znečištění. MK nesmí být při provádění prací znečišťovány ani jiným způsobem.
- 5) Po provedení prací v MK bude výkop neprodleně zasypán, u **chodníku s živičným krytem** těmito vrstvami:
 - provizorní **bezprašná** úprava krytu (z cementového betonu nebo z dlažby) v tl. min. 6 cm + provizorní podklad ze štěrkodrtě v celkové tl. konečné úpravy chodníku s živičným krytem
 - štěrkopísek 15 cm
 - štěrkodrt' 10 cm
 - zásyp výkopkem nebo jiným vhodným materiálem
 Vše bude řádně hutněno po vrstvách tloušťky max. 15 cm do výše nivelety okolního chodníku.

- 6) Konečná úprava **chodníku s živičným krytem**, po odstranění provizorní úpravy, bude provedena do výše nivelety okolního chodníku v této skladbě:
– asfaltový beton (ACO 8 CH) 5 cm, v šíři výkopu + ošetření spár (asfaltovou zálivkou, spárovací páskou apod.)
Obruby budou uloženy do betonového lože.
- 7) Otevřený výkop v místní komunikaci bude viditelně označen a zajištěn s ohledem na bezpečnost chodců a provozu na komunikaci.
- 8) Konečná úprava místní komunikace bude zajištěna odborně způsobilou firmou, která má pro výkon této činnosti podnikatelské oprávnění. Při provádění výkopů v MK je nutné dodržet TP 146 (s ohledem na podmínky tohoto vyjádření).
- 9) Správce MK může dle skutečného provedení prací požadovat další úpravy MK.
- 10) Na všechny práce spojené s **provedením** konečné úpravy na místní komunikaci poskytne **investor stavby** správci záruční dobu v délce trvání **36 měsíců ode dne předání**.
- 11) Do doby předání výkopu je **investor povinen udržovat** porušenou část chodníku ve schůdném stavu se zachováním bezpečnosti chodců.
- 12) Jakékoliv změny týkající se místní komunikace **je nutno předem projednat** se správcem místních komunikací SLUŽBY MĚSTA JIHLAVY s.r.o.
- 13) Zásah do silničního tělesa může být prováděn teprve až **po nabytí právní moci rozhodnutí** o povolení ke zvláštnímu užívání místních komunikací, o jehož vydání je povinen investor, resp. dodavatel požádat u silničního správního úřadu – Magistrátu města Jihlavy, odboru dopravy.
- 14) Práce v silničním tělese a jeho bezprostřední blízkosti lze provádět v období **od 1. dubna do 15. října kalendářního roku**. Mimo toto období nebudeme vzhledem k zimní údržbě místních komunikací povolovat žádné zásahy do silničního tělesa.
- 15) Minimálně 30 dní před zahájením prací investor resp. dodavatel:
– podá žádost ke zvláštnímu užívání místních komunikací včetně podrobného situačního plánu (Magistrát města Jihlavy, odbor dopravy)
– uzavře smlouvu se správcem MK o záruce na provedené práce (investor)
- 16) **Toto vyjádření slouží i jako souhlas ke zvláštnímu užívání místních komunikací dle zákona č. 13/1997 Sb., § 25, odst. 6, písm. d) – umístění inženýrských sítí a jiných nadzemních nebo podzemních vedení všeho druhu v silničním pozemku, na něm nebo na mostních objektech.**
- 17) Toto vyjádření má platnost jeden rok.

S pozdravem

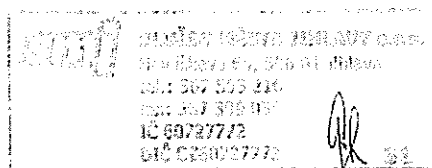

Digitálně podepsal Libor Göth
DN: c=CZ, 2.5.4.97=NTRCZ-60727772,
o=SLUŽBY MĚSTA JIHLAVY s.r.o. [IČ 60727772],
ou=0677, cn=Libor Göth, sn=Göth,
givenName=Libor, serialNumber=P329898
Datum: 2017.12.04 09:08:36 +01'00'

Libor Göth
vedoucí střediska správy
místních komunikací

Na vědomí
Magistrát města Jihlavy – OD

odbor dopravy

Magistrát města Jihlavy

Tyršova 18, Jihlava | detašované pracoviště

MMJ/40/5361/2018
příloha 18j00290Magistrát města Jihlavy
Majetkový odbor
Alice Dohnalová
-zde- ✓Váš dopis ze dne
11.01.2018číslo jednací
MMJ/OD/5361/2018-PřP
SZ-MMJ/OD/871/2018/2
UID jihlvp18v0024hvyřizuje / telefon
Ing. Příbyl/565 593 533Jihlava
12.01.2018**Stanovisko k žádosti MO k uzavření smlouvy o budoucí smlouvě o zřízení služebnosti**

Odbor dopravy obdržel žádost Majetkového odboru o stanovisko na uzavření smlouvy o budoucí smlouvě o zřízení služebnosti na kabelové vedení VN a trubky HDPE, žadatel společnost ZMES, s.r.o., Na Bělidle 1a, Jihlava pro společnost E.ON Distribuce, a. s., se sídlem F. A. Gerstnera 2151/6, České Budějovice, stavba - akce „Jihlava, Vrchlického, Unimex fastfood, kabel VN“. Smlouva se týká mj. pozemku p. č. 1057/3 v k. ú. Horní Kosov.

Odbor dopravy se s předkládaným návrhem seznámil a **souhlasí** s uzavřením výše uvedené smlouvy za **podmínky**, že dotčená komunikace bude po dokončení stavby uvedena do původního stavu a budou dodrženy podmínky pověřeného správce MK a ÚK, tj. Služby města Jihlavy, s.r.o. O tyto podmínky si musí žadatel požádat u SMJ, s.r.o. Pokud mu byly vydány v rámci řízení u obecního stavebního úřadu, lze je použít i pro uzavření smlouvy.

Magistrát města Jihlavy
odbor dopravyIng. Ján Tinka
v z. Ing. Karel Trojan
vedoucí odboru dopravy**Rozdělovník:**

- 1) Magistrát města Jihlavy, majetkový odbor, Masarykovo nám. 97/1, 586 01 Jihlava
- 2) MMJ - OD – spis



oddělení služeb v životním prostředí

ZMES s.r.o.
Na Bělidle 1a
586 01 Jihlava

Váš dopis ze dne
16. 11. 2017

číslo jednací
MMJ/OŽP/140802/2017
Jihlv17v01mj7

vyřizuje / telefon
Ing. Brandová/565 593 361

Jihlava
15. 12. 2017

Vyjádření správce veřejné zeleně k dotčení pozemků ve vlastnictví statutárního města Jihlavy

Magistrát města Jihlavy, odbor životního prostředí, oddělení služeb v životním prostředí jako správce veřejné zeleně obdržel dne 16. 11. 2017 žádost o vyjádření k projektové dokumentaci na akci: „Jihlava, Vrchlického, Unimex fastfood, kabel VN 1030001741“.

Realizaci tohoto projektu dle dodané PD nedojde k dotčení dřevin ošetřených v rámci projektu „Revitalizace městské zeleně v Jihlavě“.

Správce veřejné zeleně **s o u h l a s í** s realizací záměru pouze za předpokladu plného respektování níže uvedených podmínek:

1. Při realizaci stavby bude dodržen zákon č. 114/1992 Sb. o ochraně přírody a krajiny v platném znění a zhotovitel se při realizaci stavby bude řídit Standardem péče o přírodu a krajinu – řada A č. 01-002 Ochrana dřevin při stavební činnosti (ke stažení <http://standardy.nature.cz/schvalene-zneni-standardu>).
2. Na pozemku p. č. 1056/1 k. ú. Horní Kosov nesmí být poškozeny vysázené stromy. Vzdálenost bližší hrany výkopu od báze kmene stromu bude minimálně 3 m.
3. Při provádění stavby je nutné dbát na to, aby nebyla poškozena stávající zeleň. Veškeré zásahy do veřejné zeleně je nutné řešit pouze se správcem zeleně – OŽP oddělení služeb v životním prostředí.
4. Po ukončení stavby požadujeme předat příslušnému odboru MMJ geodetické zaměření uložení vedení VN.
5. Před zahájením akce je nutné ohlásit zvláštní užívání veřejného prostranství dle obecně závazné vyhlášky č. 5/2016 správcem veřejné zeleně (kontaktní osoba Ing. David MAREK, tel. +420 731 692 317).
6. Po ukončení stavby bude z pozemků zasažených výkopovými pracemi odstraněno kamení a zbytky stavebního materiálu. Terén bude urovnán a v případě potřeby dodána vrstva ornice nebo kompostu a založen trávník. Při zakládání trávníku budou dodrženy postupy dané normami SADOVNICTVÍ A KRAJINÁŘSTVÍ ČSN DIN 18 917 Zakládání trávníků a ČSN DIN 18 915 Práce s půdou. Upravené pozemky budou na základě písemného protokolu předány zpět do správy OŽP.

Toto vyjádření nenahrazuje povolení k započetí prací na pozemcích statutárního města Jihlavy. Práce lze zahájit až po ohlášení záboru veřejné zeleně.

S pozdravem

Ing. Martina Gregorová
Vedoucí oddělení služeb v ŽP