



- užívání budov ve vlastnictví nájemce
- užívání zázemí budovy č.p. 563, obč. vyb. na pozemku parc. č. st. 24 zastavěná plocha a nádvoří v k. ú. Olomouc-město, obec Olomouc
- užívání odstavného kolejiště tramvají ve vlastnictví nájemce

PRÍLOHA C.1

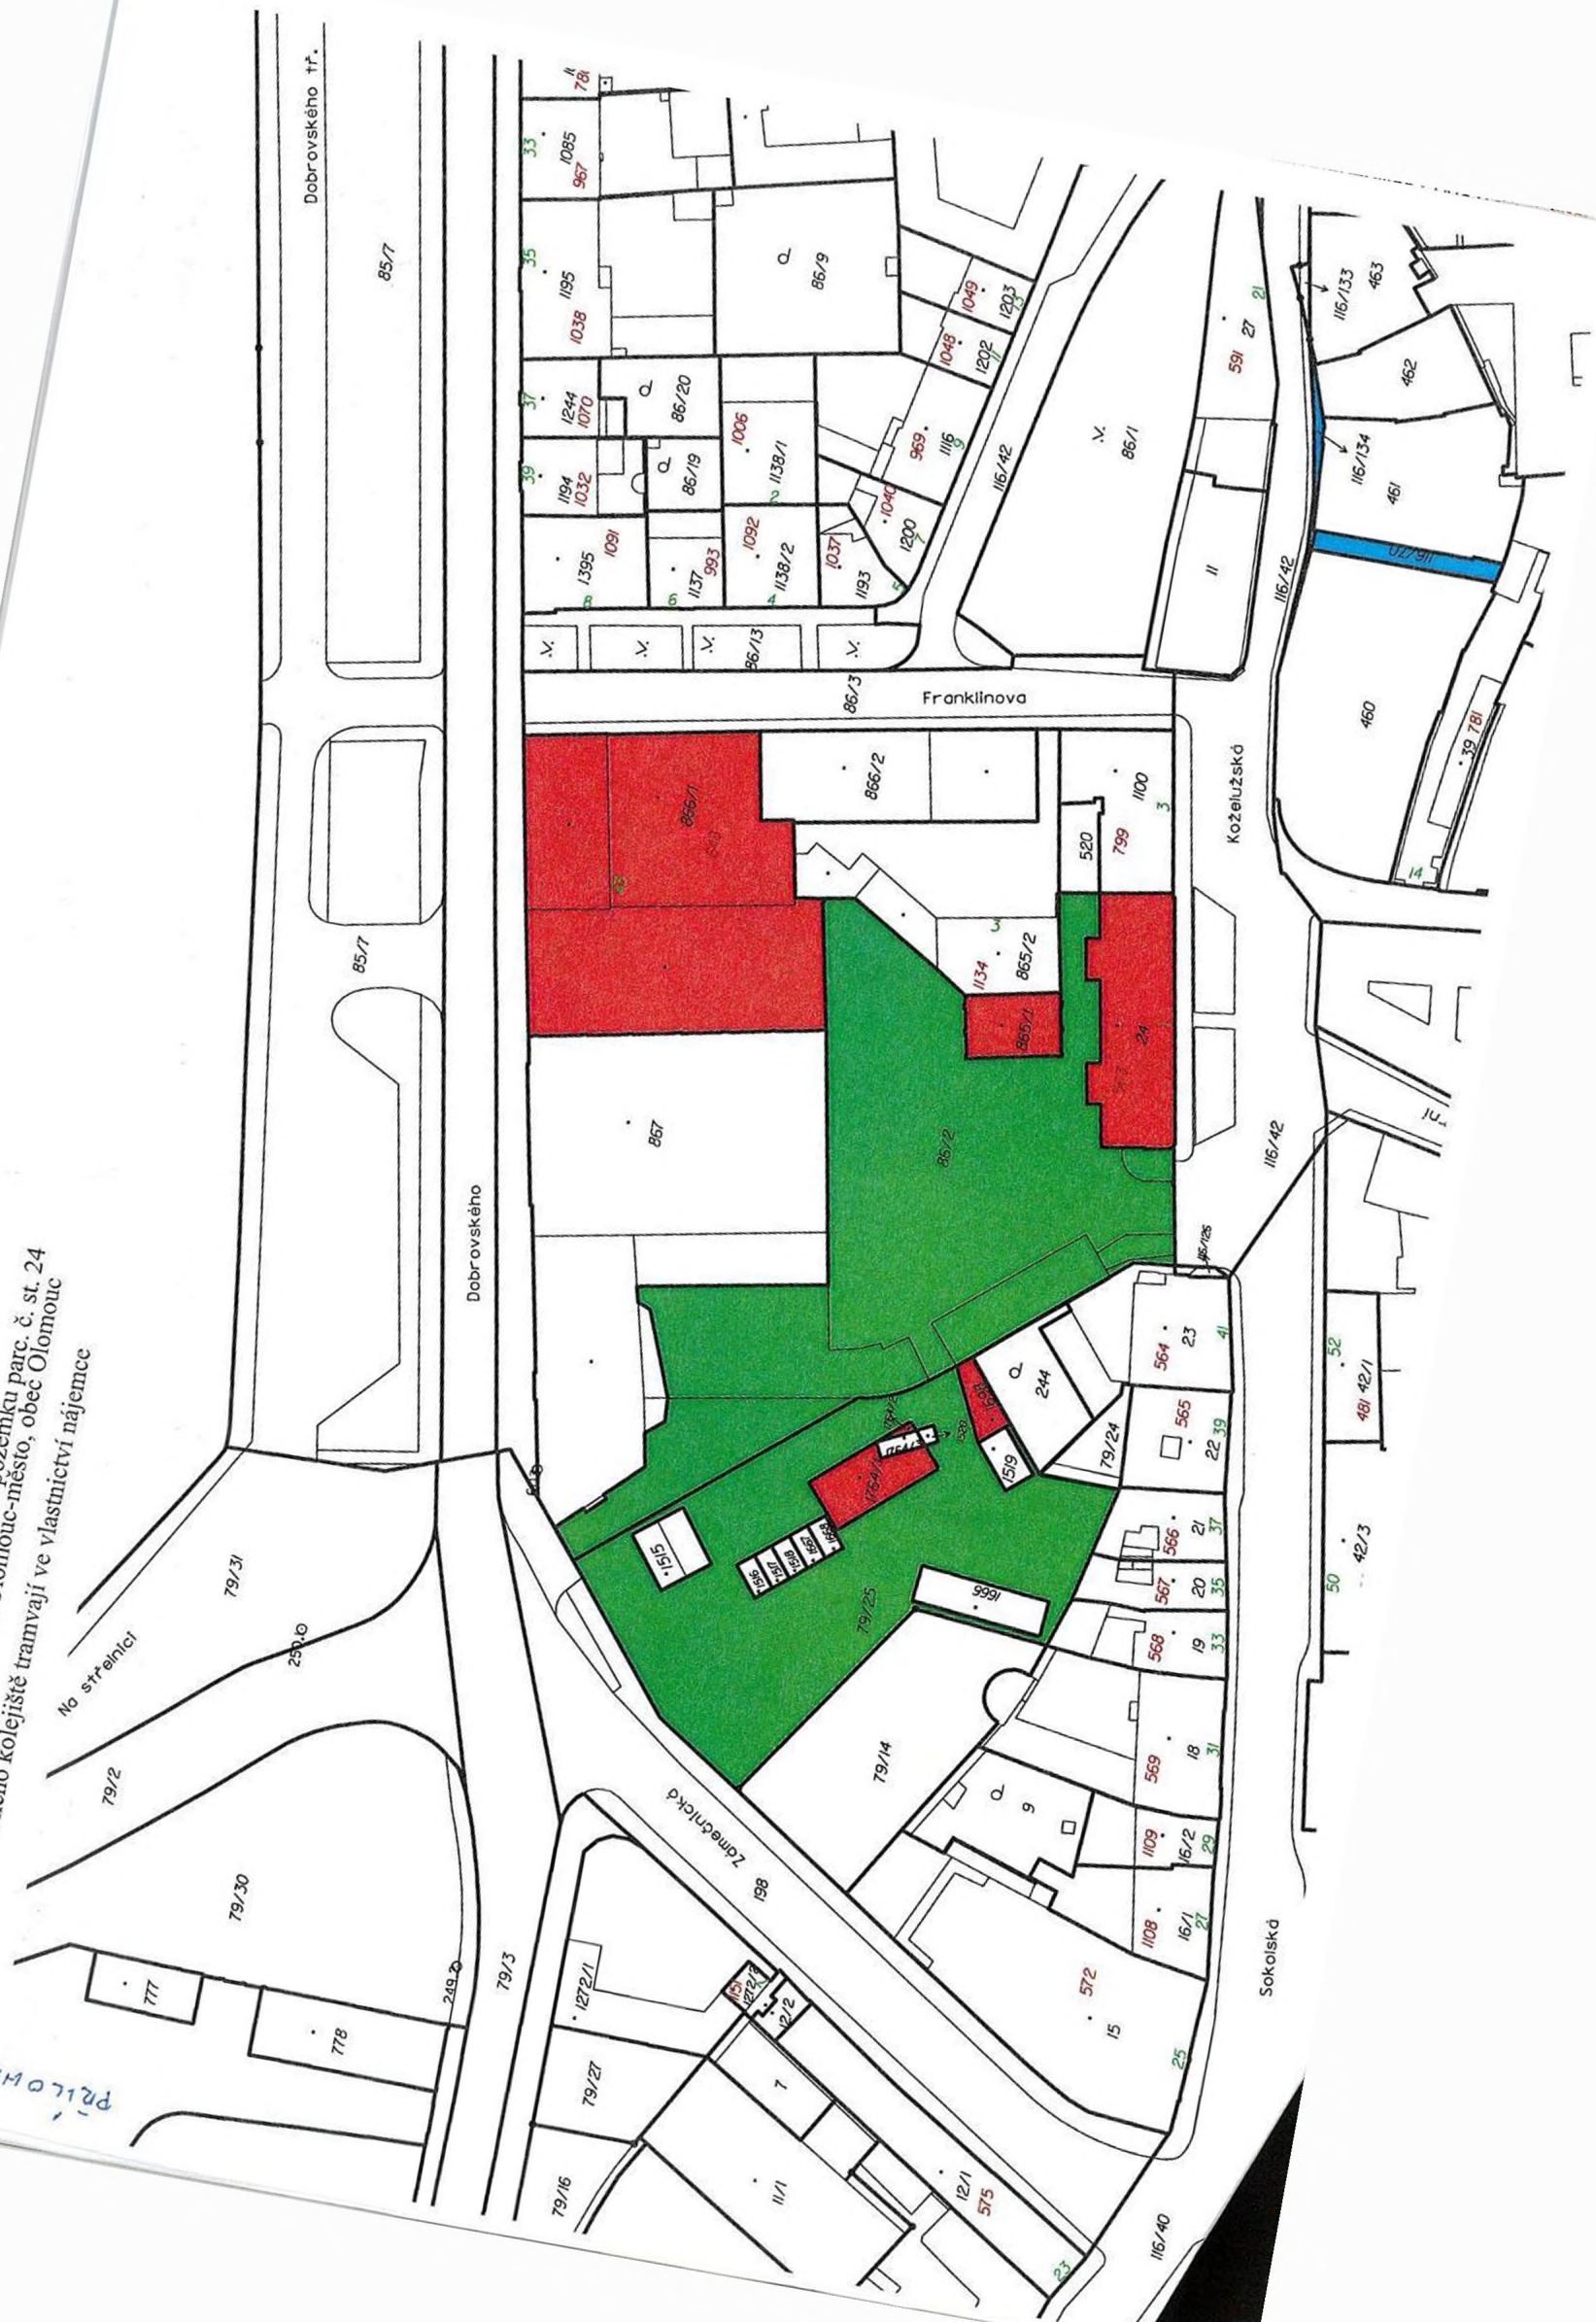

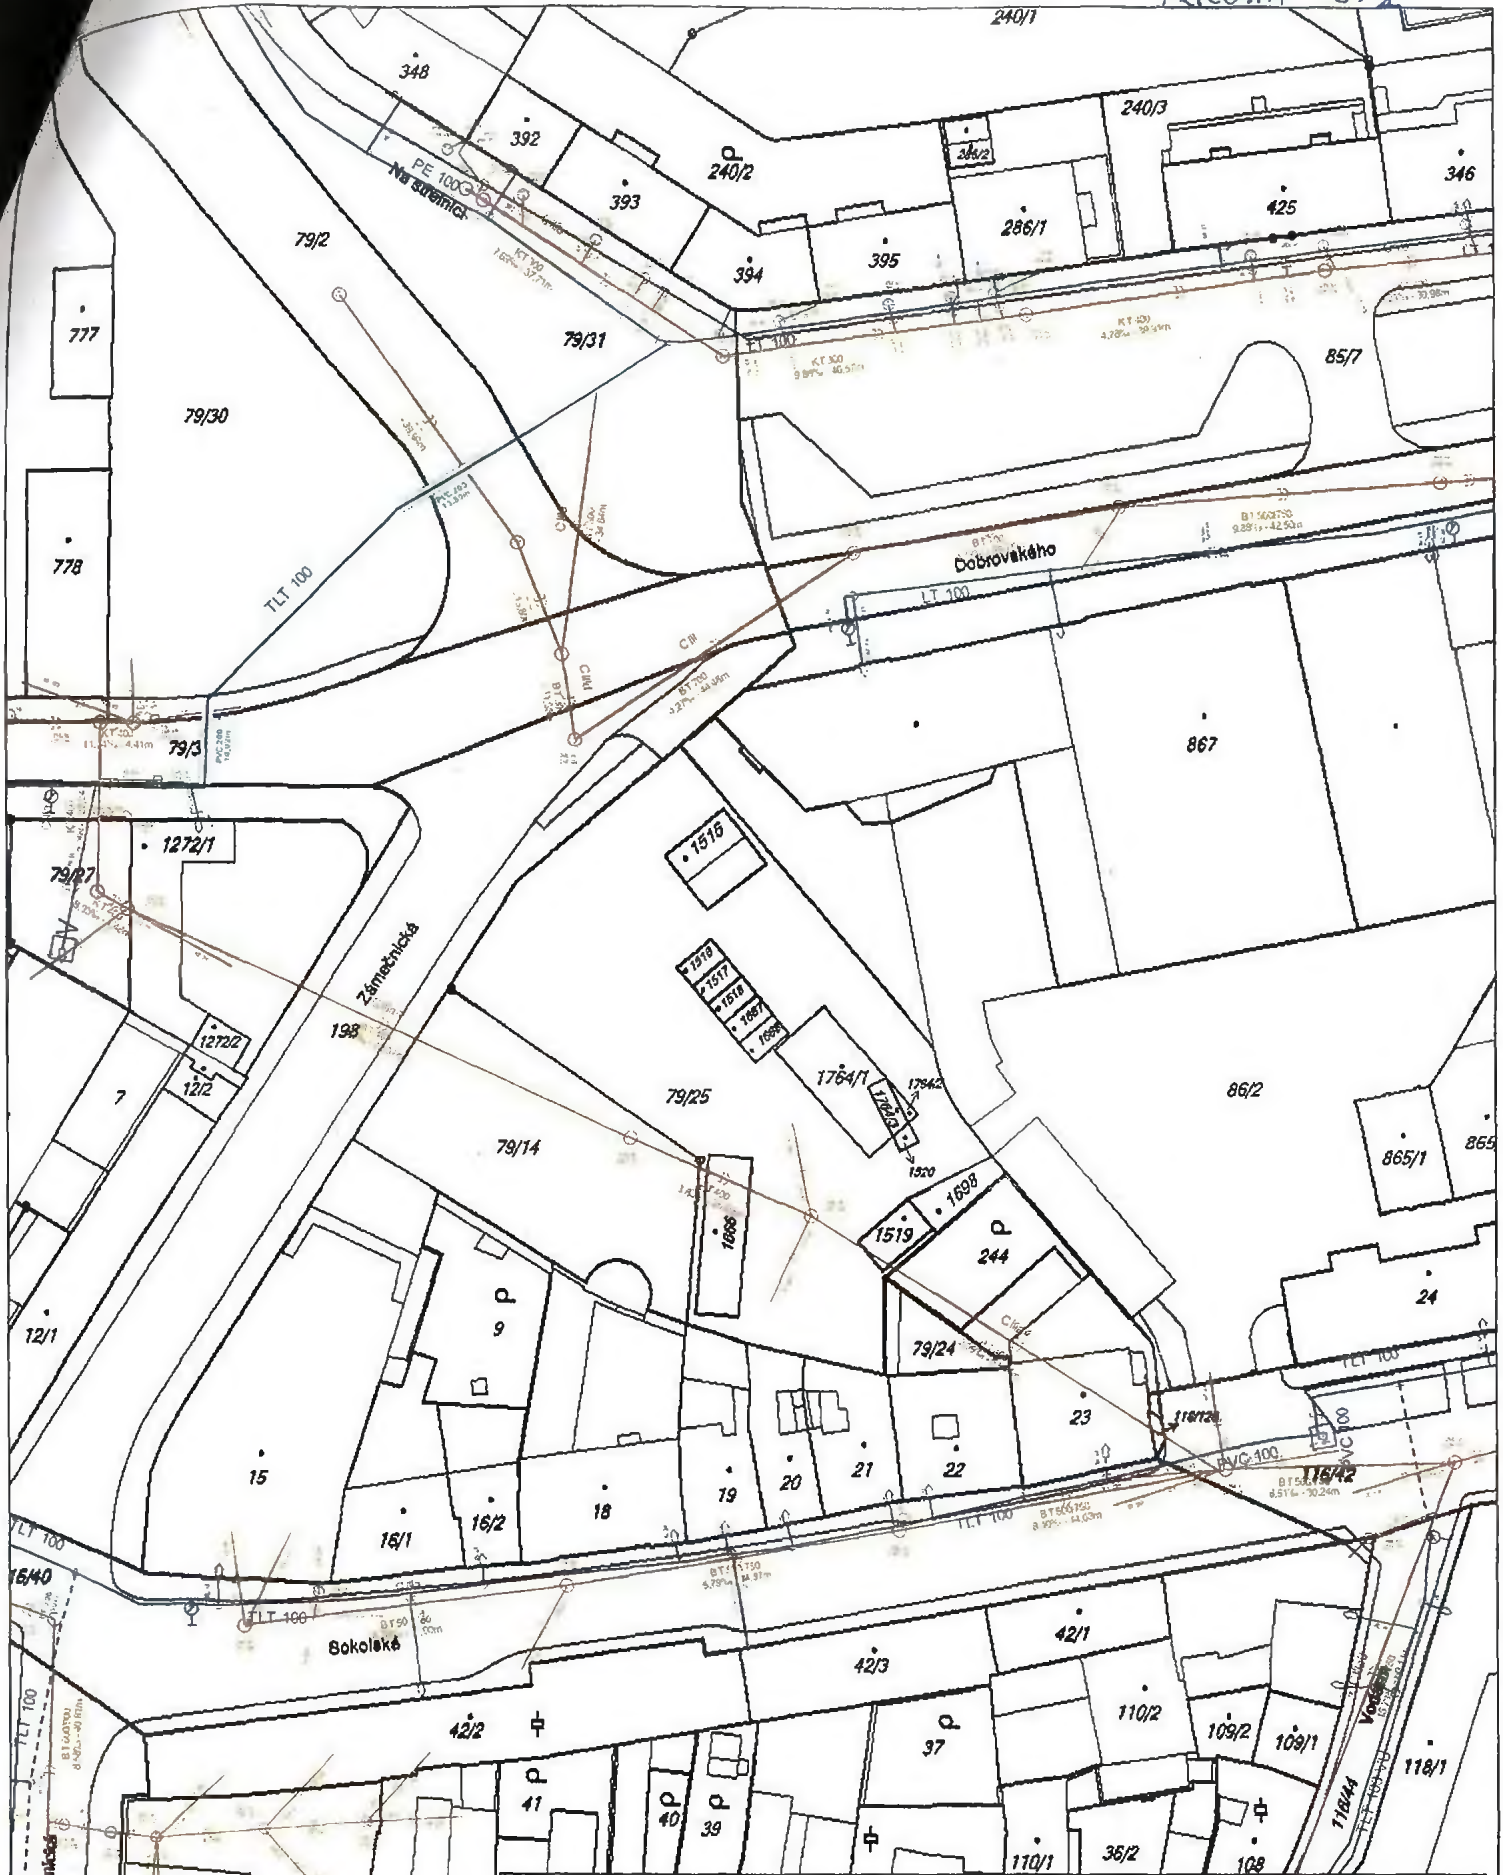

MORAVSKÁ VODÁRENSKÁ, a.s.
 Polohopis není kopie katastrální mapy
 Zakresleny jsou pravděpodobné průběhy sítí a nadmořské výšky, které nelze použít pro
 návaznou výstavbu, pokud nebude jejich správnost ověřena měřeními před zahájením
 stavebních prací

Popis:

Vystavil:	Ctírad Grecman	Dne:	14.11.2017	Měřítko:	1:1000
-----------	----------------	------	------------	----------	--------