


Rozdělení dle sektorů

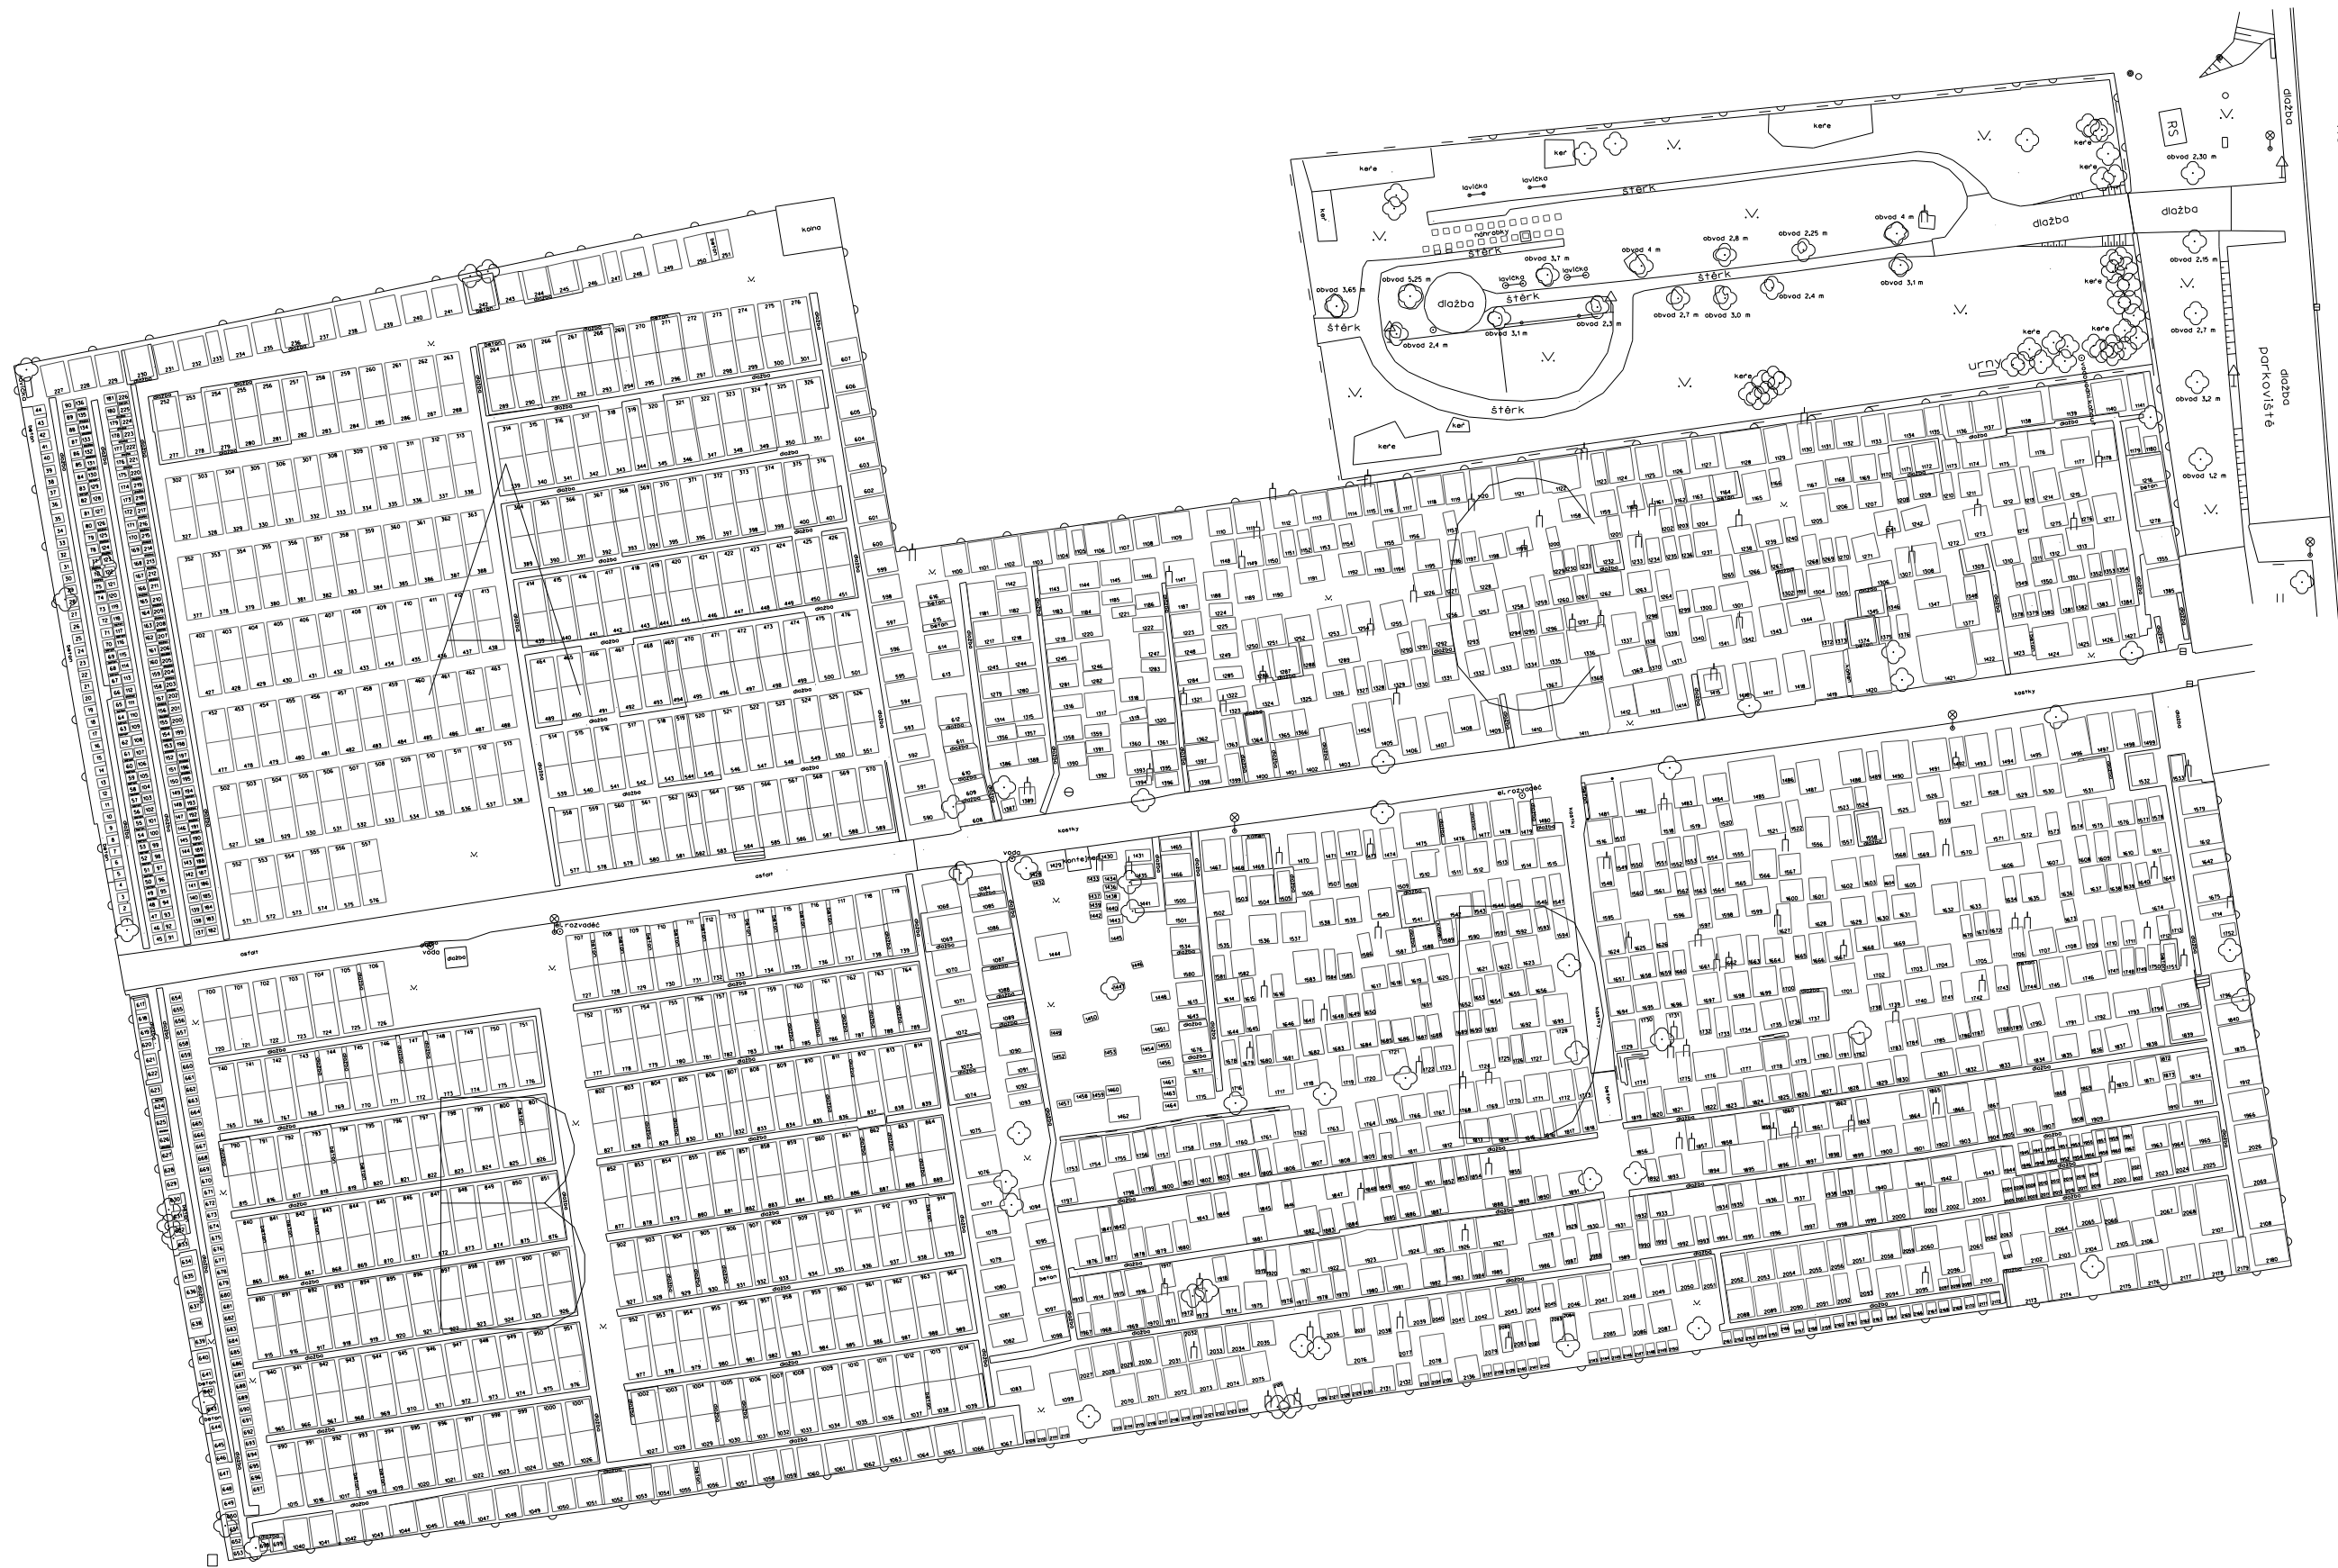

GEODÉZIE Ledeč nad Sázavou s.r.o. 584 01 Ledeč n.S., Petra Bezruče 1110 tel.: 569 722 5440, fax.: 569 722 5440 mob.: 727 282 060, 727 282 054	MĚSTO Světlá nad Sázavou	KRAJ Vysočina
	INVESTOR Tech. a byt. služby města Světlá n.S.	NÁZEV ZAKÁZKY Změření mapového podkladu Rozdělení dle sektorů
ČÍSLO ZAKÁZKY 243/2009	MĚŘIL: ING. JAROSLAV KAREL	VYPRACOVAL:
DATUM MĚŘENÍ IX. 09 - III. 10	ING. MARTINA BRABCOVÁ	ING. MAREK PLUHAR
DATUM VYKRESLENÍ III. 2010	MĚŘÍTKO 1 : 300	
Tisk pr. 3 Souřadnice JTSK Vykreslil BpV		Zpracováno ve formátu .dgn