

VÝKAZ DOSAVADNÍHO A NOVÉHO STAVU ÚDAJŮ KATASTRU NEMOVITOSTÍ

Dosavadní stav				Nový stav				Porovnání se stavem evidence právních vztahů						
Označení pozemku parc. číslem	Výměra parcely		Druh pozemku Způsob využití	Označení pozemku parc. číslem	Výměra parcely		Druh pozemku Způsob využití	Typ stavby Způsob využití	Způsob určení výměry	Díl přechází z pozemku označeného v katastru nemovitostí				
	ha	m ²			ha	m ²				Číslo listu vlastnictví	Výměra dílu		Označení dílu	
68/2	8	86	zahrad	68/2	8	50	zahrad	0	0	68/2	121	8		50
				68/4		37	ostat.pl. ostatní komunikace	0	0	68/2	121		36	g
								0	0	68/3	121		1	f
68/3		47	ostat.pl. ostatní komunikace	68/3		46	ostat.pl. ostatní komunikace	0	0	68/3	121		46	
1553/1	31	35	ostat.pl. silnice	1553/1	26	61	ostat.pl. silnice	0	0	1553/1	188	26	61	
				1553/17		4	ostat.pl. ostatní komunikace	0	0	1553/1	188		4	74
1580/1	26	77	ostat.pl. ostatní komunikace	1580/1	26	74	ostat.pl. ostatní komunikace	0	0	1580/1	10001	26	74	
1582/82	2	03	ostat.pl. ostatní komunikace	1582/82		99	ostat.pl. ostatní komunikace	0	0	1582/82	188		99	
				1582/129		1	ostat.pl. ostatní komunikace	0	0	1582/82	188		1	04
1582/84	1	20	ostat.pl. ostatní komunikace	1582/84	1	11	ostat.pl. ostatní komunikace	0	0	1582/84	188	1	08	b
				1580/1				0	0	1580/1	10001		3	a
								0	0				1	11
1582/124	3	11	ostat.pl. silnice	1582/124	3	11	ostat.pl. silnice	0	0	1582/124	188	3	11	49
								0	0	1582/84	188		12	c
								0	0			3	11	61
	3	82	17		3	82	17							

Výkaz údajů o bonitovaných půdně ekologických jednotkách (BPEJ) k parcelám nového stavu

Parcelní číslo podle katastru nemovitostí	zjednodušené evidence	Kód BPEJ	Výměra		BPEJ na dílu parcely	Parcelní číslo podle katastru nemovitostí	zjednodušené evidence	Kód BPEJ	Výměra		BPEJ na dílu parcely
			ha	m ²					ha	m ²	
68/2		72414	4	18							
		72441	4	32							

GEOMETRICKÝ PLÁN pro rozdělení pozemku

Vyhotovitel: Ing. Jan Pěčonka, I.Č.: 73267899
Lesní 528, 763 26 Luhačovice
tel 776314335, email peconka@hdgeo.cz

Číslo plánu: 145a-61/2014
Okres: Zlín
Obec: Vlachova Lhota
Kat. území: Vlachova Lhota
Mapový list: Zlín 0-7/41


Dosavadním vlastníkům pozemků byla poskytnuta možnost seznámit se v terénu s průběhem navrhovaných nových hranic, které byly označeny přešpaným způsobem.

Geometrický plán ověřil úředně oprávněný zeměměřický inženýr:
Jméno, příjmení: Ing. Jan Pěčonka
Číslo položky seznamu úředně oprávněných zeměměřických inženýrů: 2343/2007
Dne: 29.10.2014 Číslo: 743/2014
Náležitostí a přenosů odpovídá právním předpisům.

Katastrální úřad souhlasí s ošlacením parcel.

Stojnopis ověřil úředně oprávněný zeměměřický inženýr:
Jméno, příjmení: Ing. Jan Pěčonka
Číslo položky seznamu úředně oprávněných zeměměřických inženýrů: 2343/2007
Dne: 3.11.2014 Číslo: 817/2014
Tento stojnopis odpovídá geometrickému plánu v elektronické podobě uloženému v dokumentaci katastrálního úřadu.
Ověření stojnopisu geometrického plánu v listinné podobě.

KÚ pro Zlínský kraj
KP Valašské Klobouky
Bc. Helena Lukáčová
PGP-549/2014-737
2014.10.31 07:48:36 CET

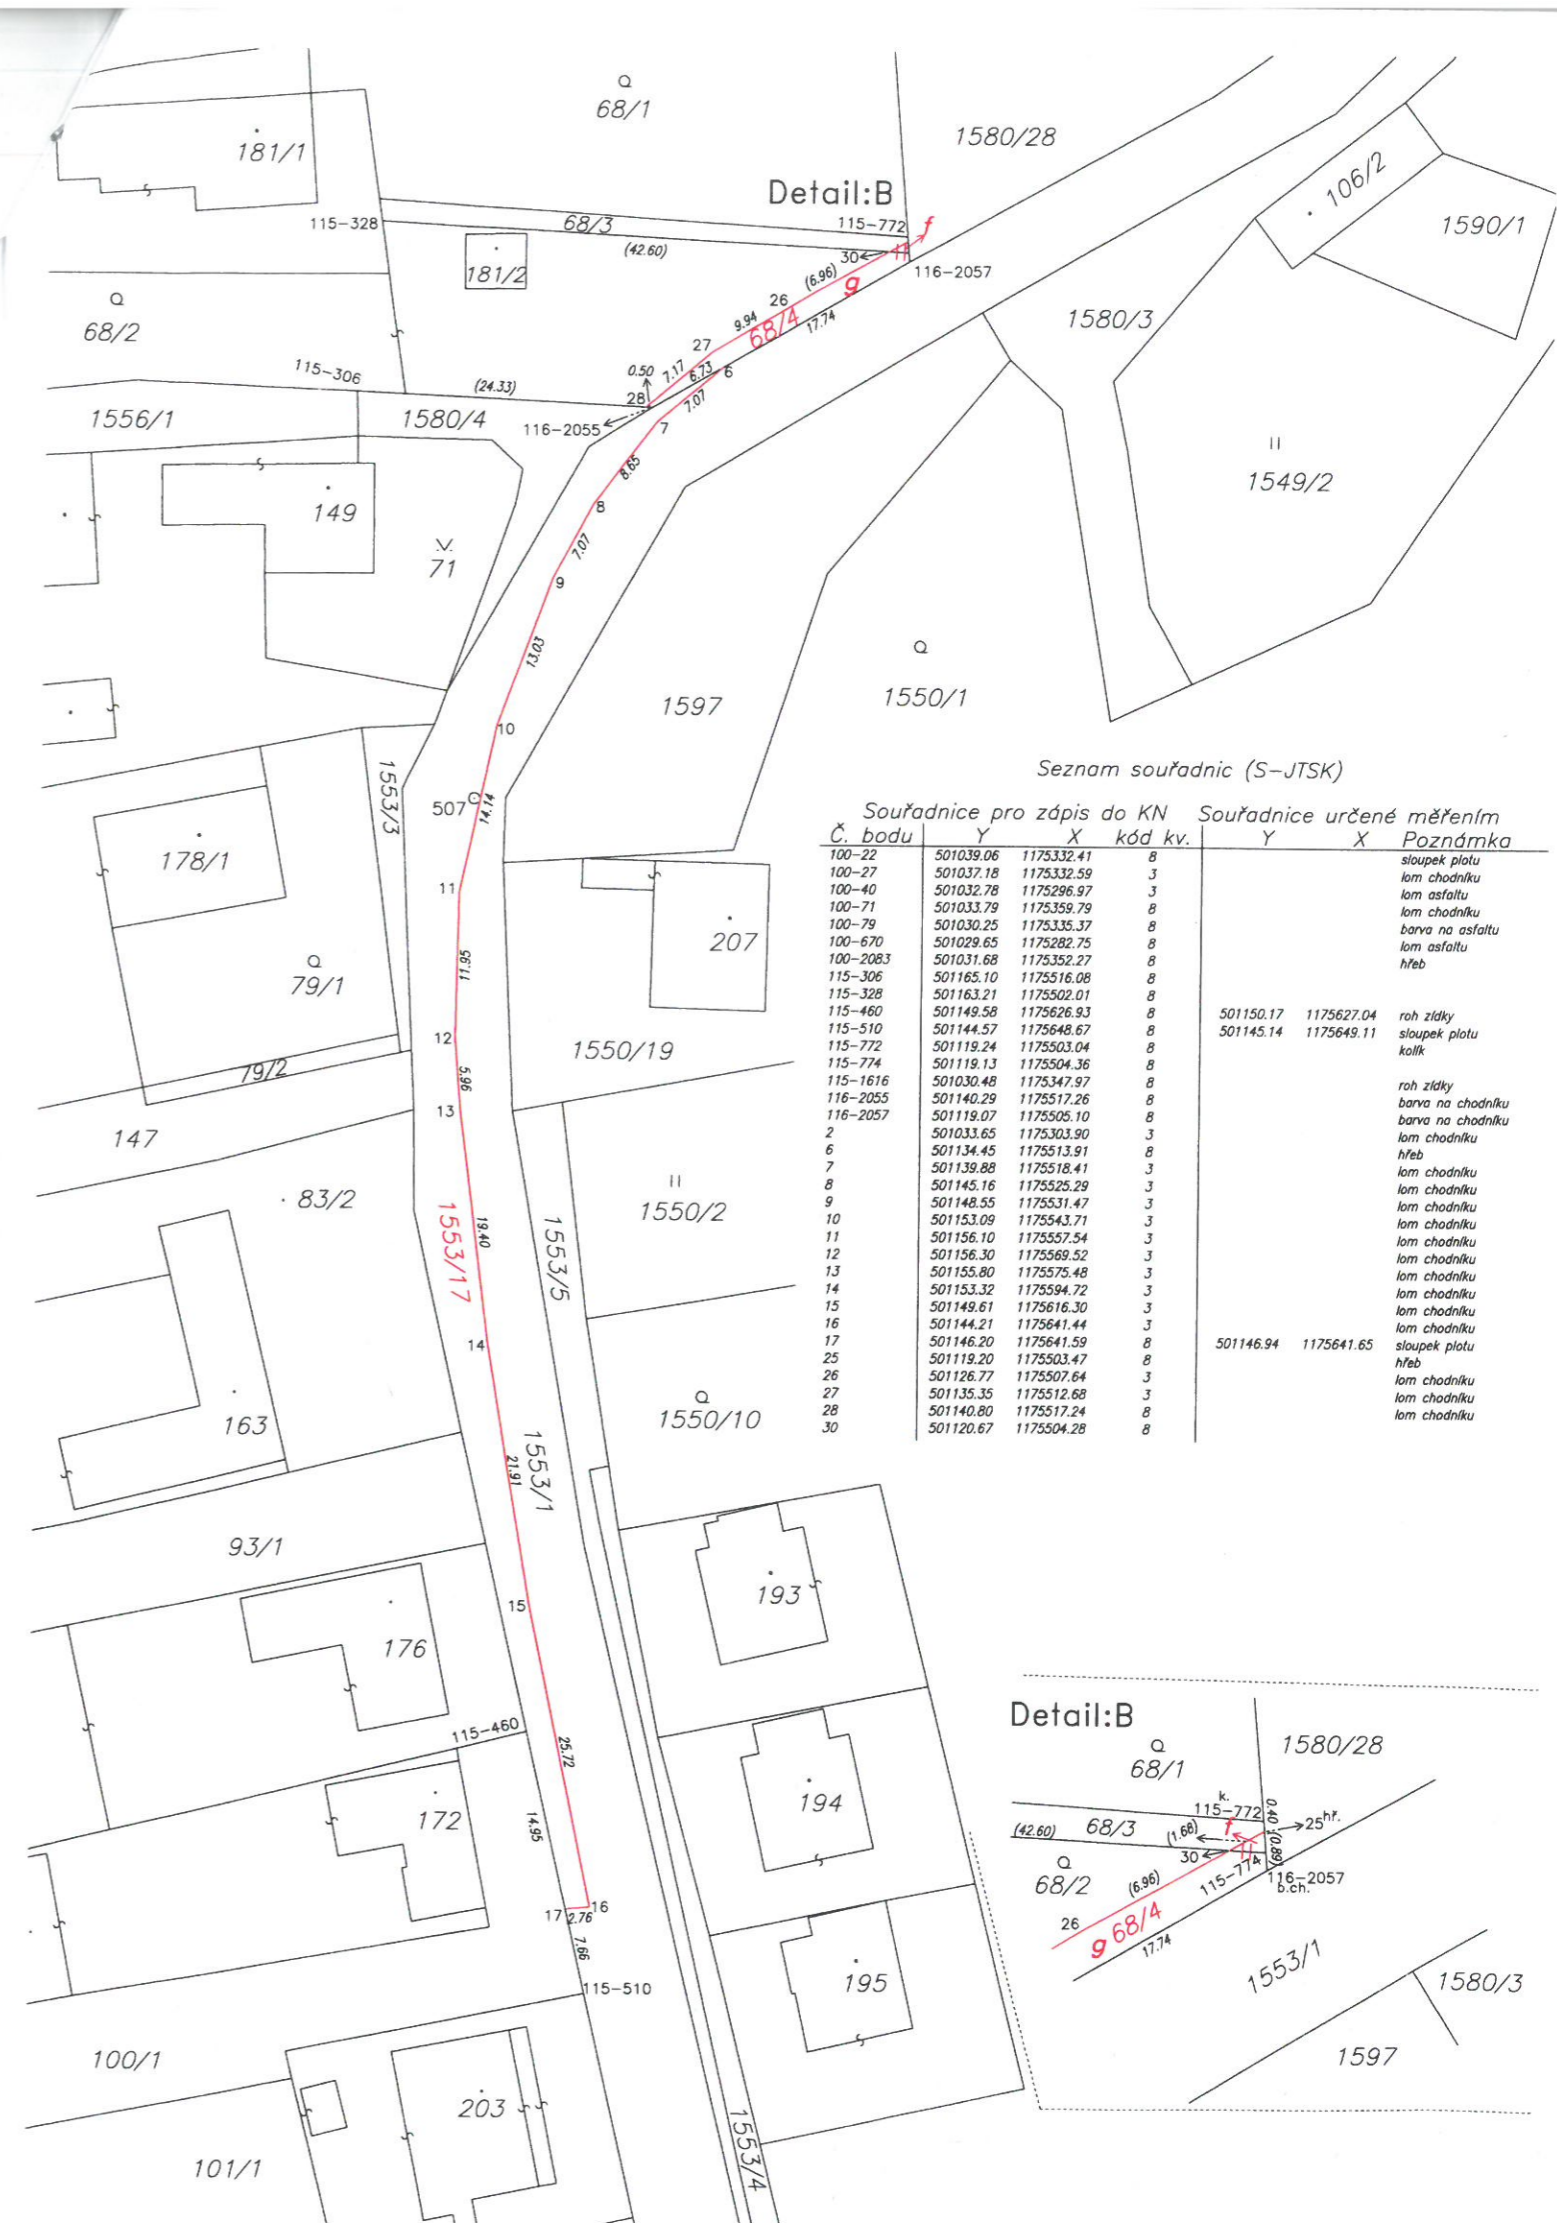

Seznam souřadnic (S-JTSK)

Souřadnice pro zápis do KN				Souřadnice určené měřením		
Č. bodu	Y	X	kód kv.	Y	X	Poznámka
100-22	501039.06	1175332.41	8			sloupek plotu
100-27	501037.18	1175332.59	3			lom chodníku
100-40	501032.78	1175296.97	3			lom asfaltu
100-71	501033.79	1175359.79	8			lom chodníku
100-79	501030.25	1175335.37	8			barva na asfaltu
100-670	501029.65	1175282.75	8			lom asfaltu
100-2083	501031.68	1175352.27	8			hřeb
115-306	501165.10	1175516.08	8			
115-328	501163.21	1175502.01	8			
115-460	501149.58	1175626.93	8			
115-510	501144.57	1175648.67	8			
115-772	501119.24	1175503.04	8	501150.17	1175627.04	roh zidky
115-774	501119.13	1175504.36	8	501145.14	1175649.11	sloupek plotu
115-1616	501030.48	1175347.97	8			roh zidky
116-2055	501140.29	1175517.26	8			barva na chodníku
116-2057	501119.07	1175505.10	8			barva na chodníku
2	501033.65	1175303.90	3			lom chodníku
6	501134.45	1175513.91	8			hřeb
7	501139.88	1175518.41	3			lom chodníku
8	501145.16	1175525.29	3			lom chodníku
9	501148.55	1175531.47	3			lom chodníku
10	501153.09	1175543.71	3			lom chodníku
11	501156.10	1175557.54	3			lom chodníku
12	501156.30	1175569.52	3			lom chodníku
13	501155.80	1175575.48	3			lom chodníku
14	501153.32	1175594.72	3			lom chodníku
15	501149.61	1175616.30	3			lom chodníku
16	501144.21	1175641.44	3			lom chodníku
17	501146.20	1175641.59	8			lom chodníku
25	501119.20	1175503.47	8	501146.94	1175641.65	sloupek plotu
26	501126.77	1175507.64	3			hřeb
27	501135.35	1175512.68	3			lom chodníku
28	501140.80	1175517.24	8			lom chodníku
30	501120.67	1175504.28	8			lom chodníku

