



## ADVOKÁTNÍ KANCELÁŘ KONEČNÝ s.r.o.

NA STŘELNICI 1212/39, NOVÁ ULICE, 779 00 OLOMOUC  
TEL./FAX: +420 585 223 861, SEKRETARIÁT: 602 579 333, 777 112 232, MOBIL: 602 714 652  
E-MAIL: POSTA@ADVOKATNI-KANCELAR.CZ  
DATOVÉ SCHRÁNKY: PETR KONEČNÝ - ADVOKÁT: ID2238h95, AKK s. r. o.: IDbdp3dwp  
IČ: 28658094, DIČ: CZ28658094, DEPOZITNÍ ÚČET: 19-1100160217/0100, BĚŽNÝ ÚČET: 19-1099850287/0100  
WWW.ADVOKATNI-KANCELAR.CZ

### PROHLÁŠENÍ O PRAVOSTI PODPISU NA LISTINĚ NESEPSANÉ ADVOKÁTEM

Podepsaný advokát tímto prohlášením o pravosti podpisu nepotvrzuje správnost ani pravdivost údajů uvedených v této listině ani její soulad s právními předpisy. Já, níže podepsaný **JUDr. Jan Galuszka**, advokát ADVOKÁTNÍ KANCELÁŘE KONEČNÝ s.r.o., se sídlem 779 00 Olomouc, Nová Ulice, Na Střelnici 1212/39, IČ: 28658094, [www.advokatni-kancelar.cz](http://www.advokatni-kancelar.cz), zapsaný v seznamu advokátů vedeném Českou advokátní komorou pod ev.č.11366, prohlašuji, že tuto listinu, přede mnou vlastnoručně v -6- vyhotoveních podepsal (a/i/y):

běžné číslo knihy o prohlášeních o pravosti podpisu:

13317/149/2018/C

**JUDr. Martin Major**, nar. [REDACTED] bytem [REDACTED], jehož (jejíž) totožnost jsem zjistila z občanského průkazu č. [REDACTED].  
V Olomouci dne **14.3.2018**

13317/150/2018/C

**Miroslav Koutek**, nar. 22.9.1956, bytem Olomouc, Nový Svět, Sudova 33/41, jehož (jejíž) totožnost jsem zjistila z občanského průkazu č. [REDACTED].  
V Olomouci dne **14.3.2018**

13317/151/2018/C

**Mgr. Ing. Petr Konečný**, nar. 24.8.1967, bytem Olomouc, Nová Ulice, Na Střelnici 1212/39, jehož (jejíž) totožnost jsem zjistila z občanského průkazu č. [REDACTED].  
V Olomouci dne **14.3.2018**

[REDACTED]  
[REDACTED]  
[REDACTED]  
**JUDr. Jan Galuszka, advokát**  
**ADVOKÁTNÍ KANCELÁŘ KONEČNÝ s.r.o.**


ADVOKÁTNÍ KANCELÁŘ KONEČNÝ s.r.o.



Na Střelnici 1212/39, 779 00 OLOMOUC  
IČ: 28658094, DIČ: CZ28658094  
[www.ADVOKATNI-KANCELAR.CZ](http://www.ADVOKATNI-KANCELAR.CZ) ①  
Tel.: +420 585 223 861, 602 579 333  
602 714 652, 777 112 232

PRÍLOHA č. 1


Katastrální úřad pro Olomoucký kraj	
Spis. zn.:	
Č.j.:	
Došlo	17-06-2008
Hod./Min.	
Počet listů:	Počet příloh:
Spis. znak:	Skaut. znak:
kolok:	(f)

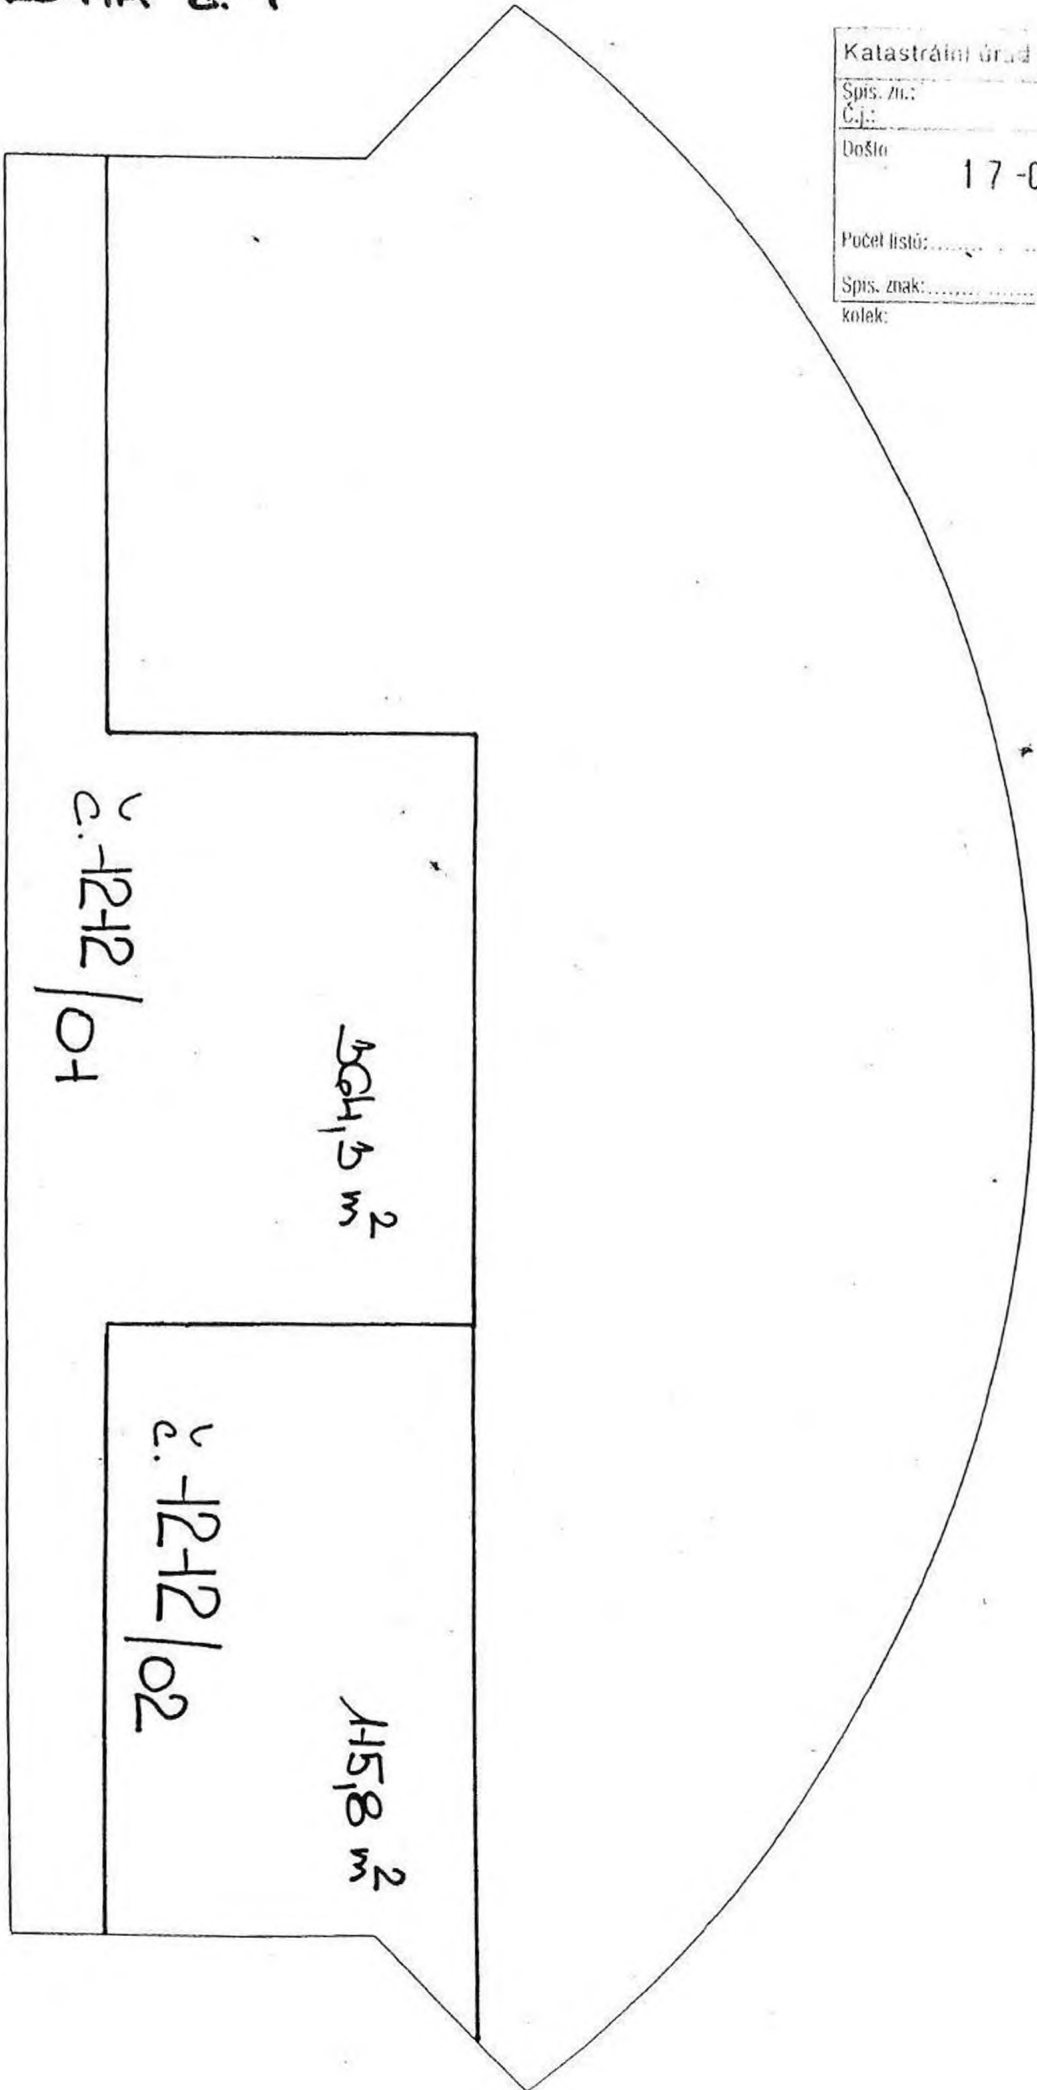

I. P. P.


PRILOHA C. 2

PROJEKCIJE  
PRISTOBY

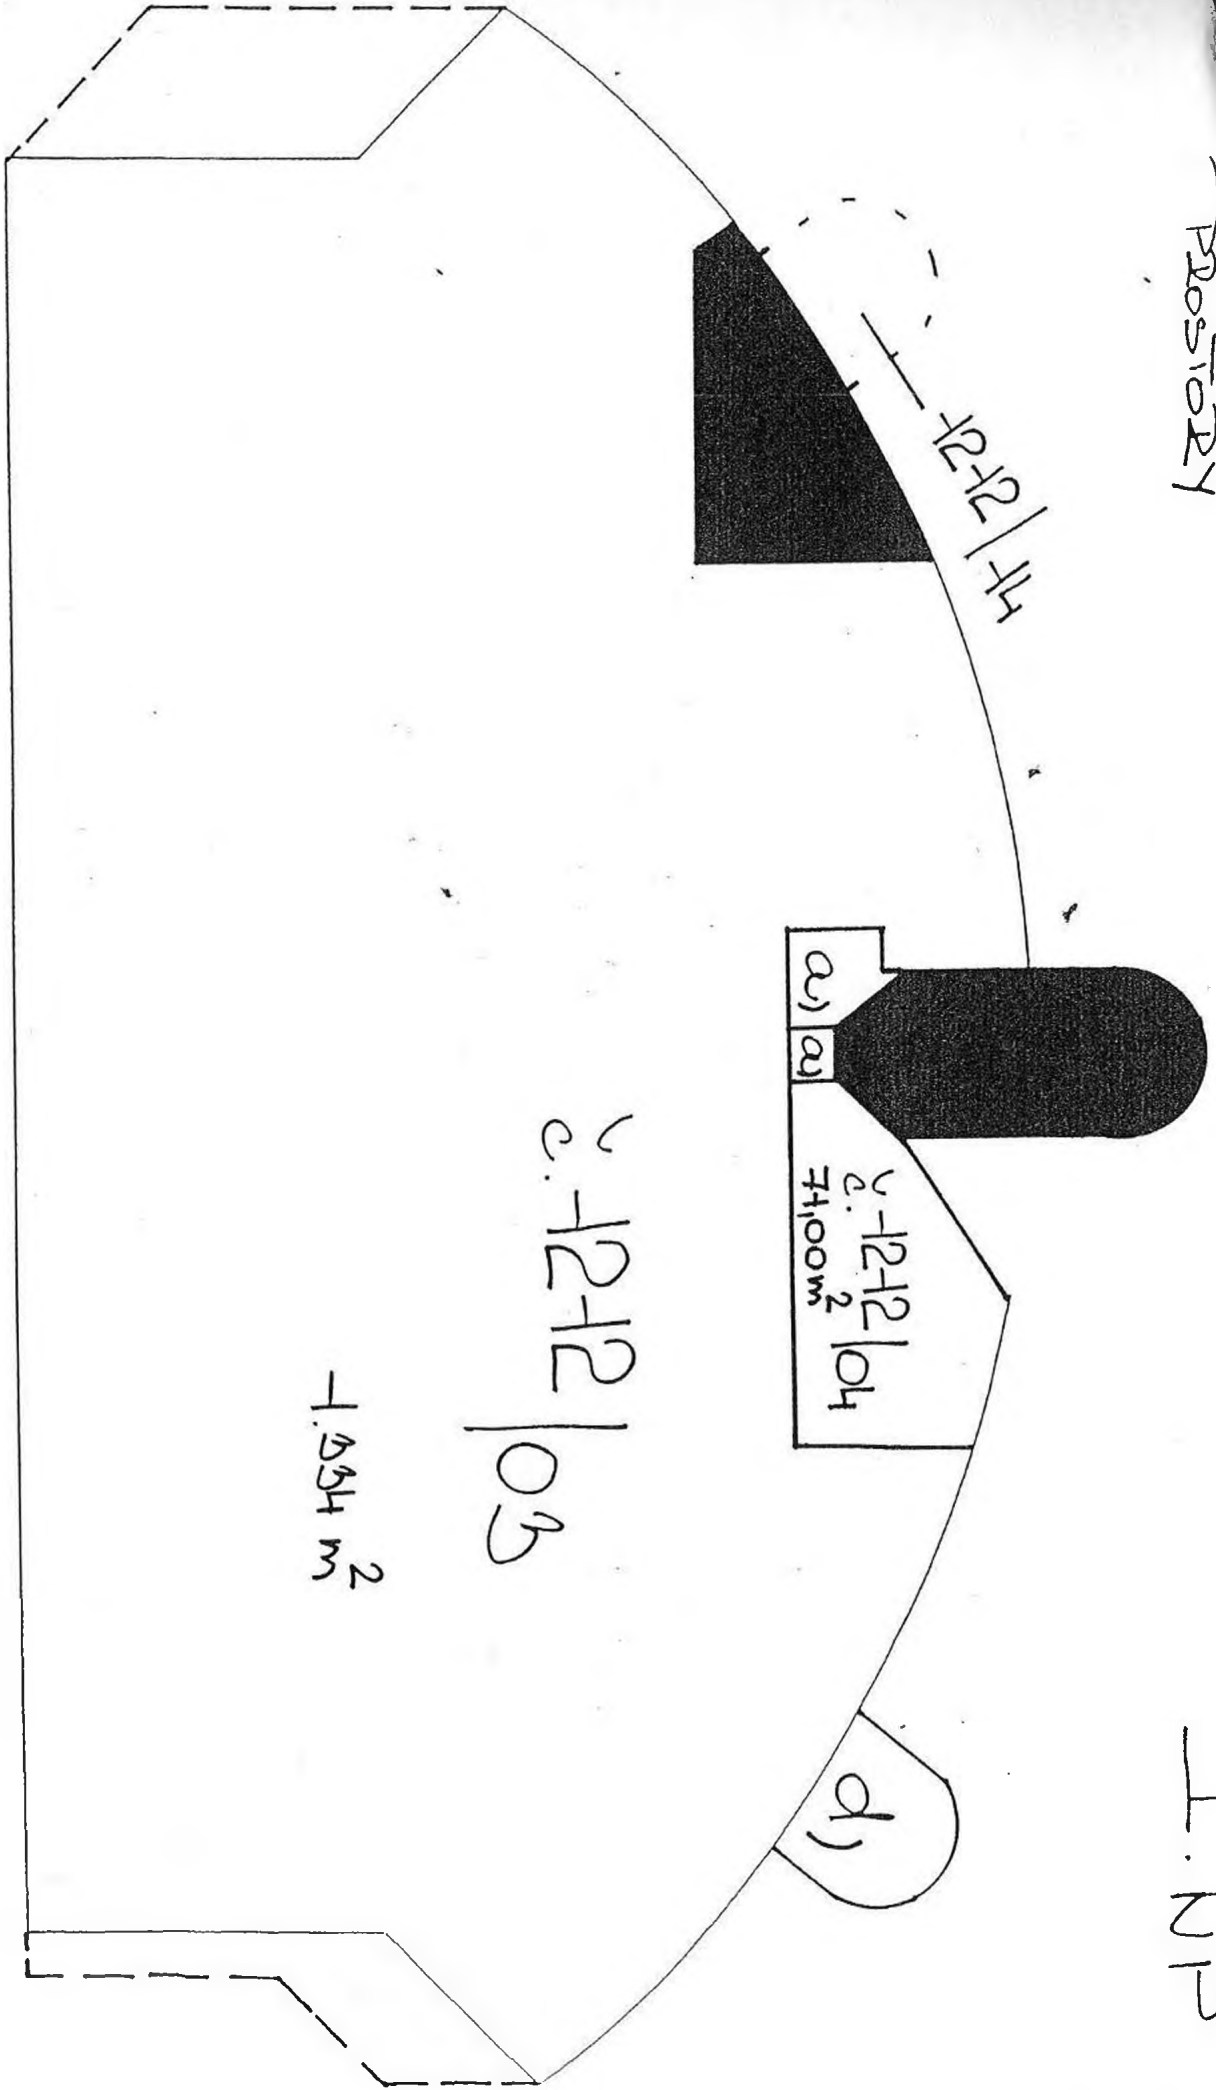


I. KP

PRÍLOHA č. 3

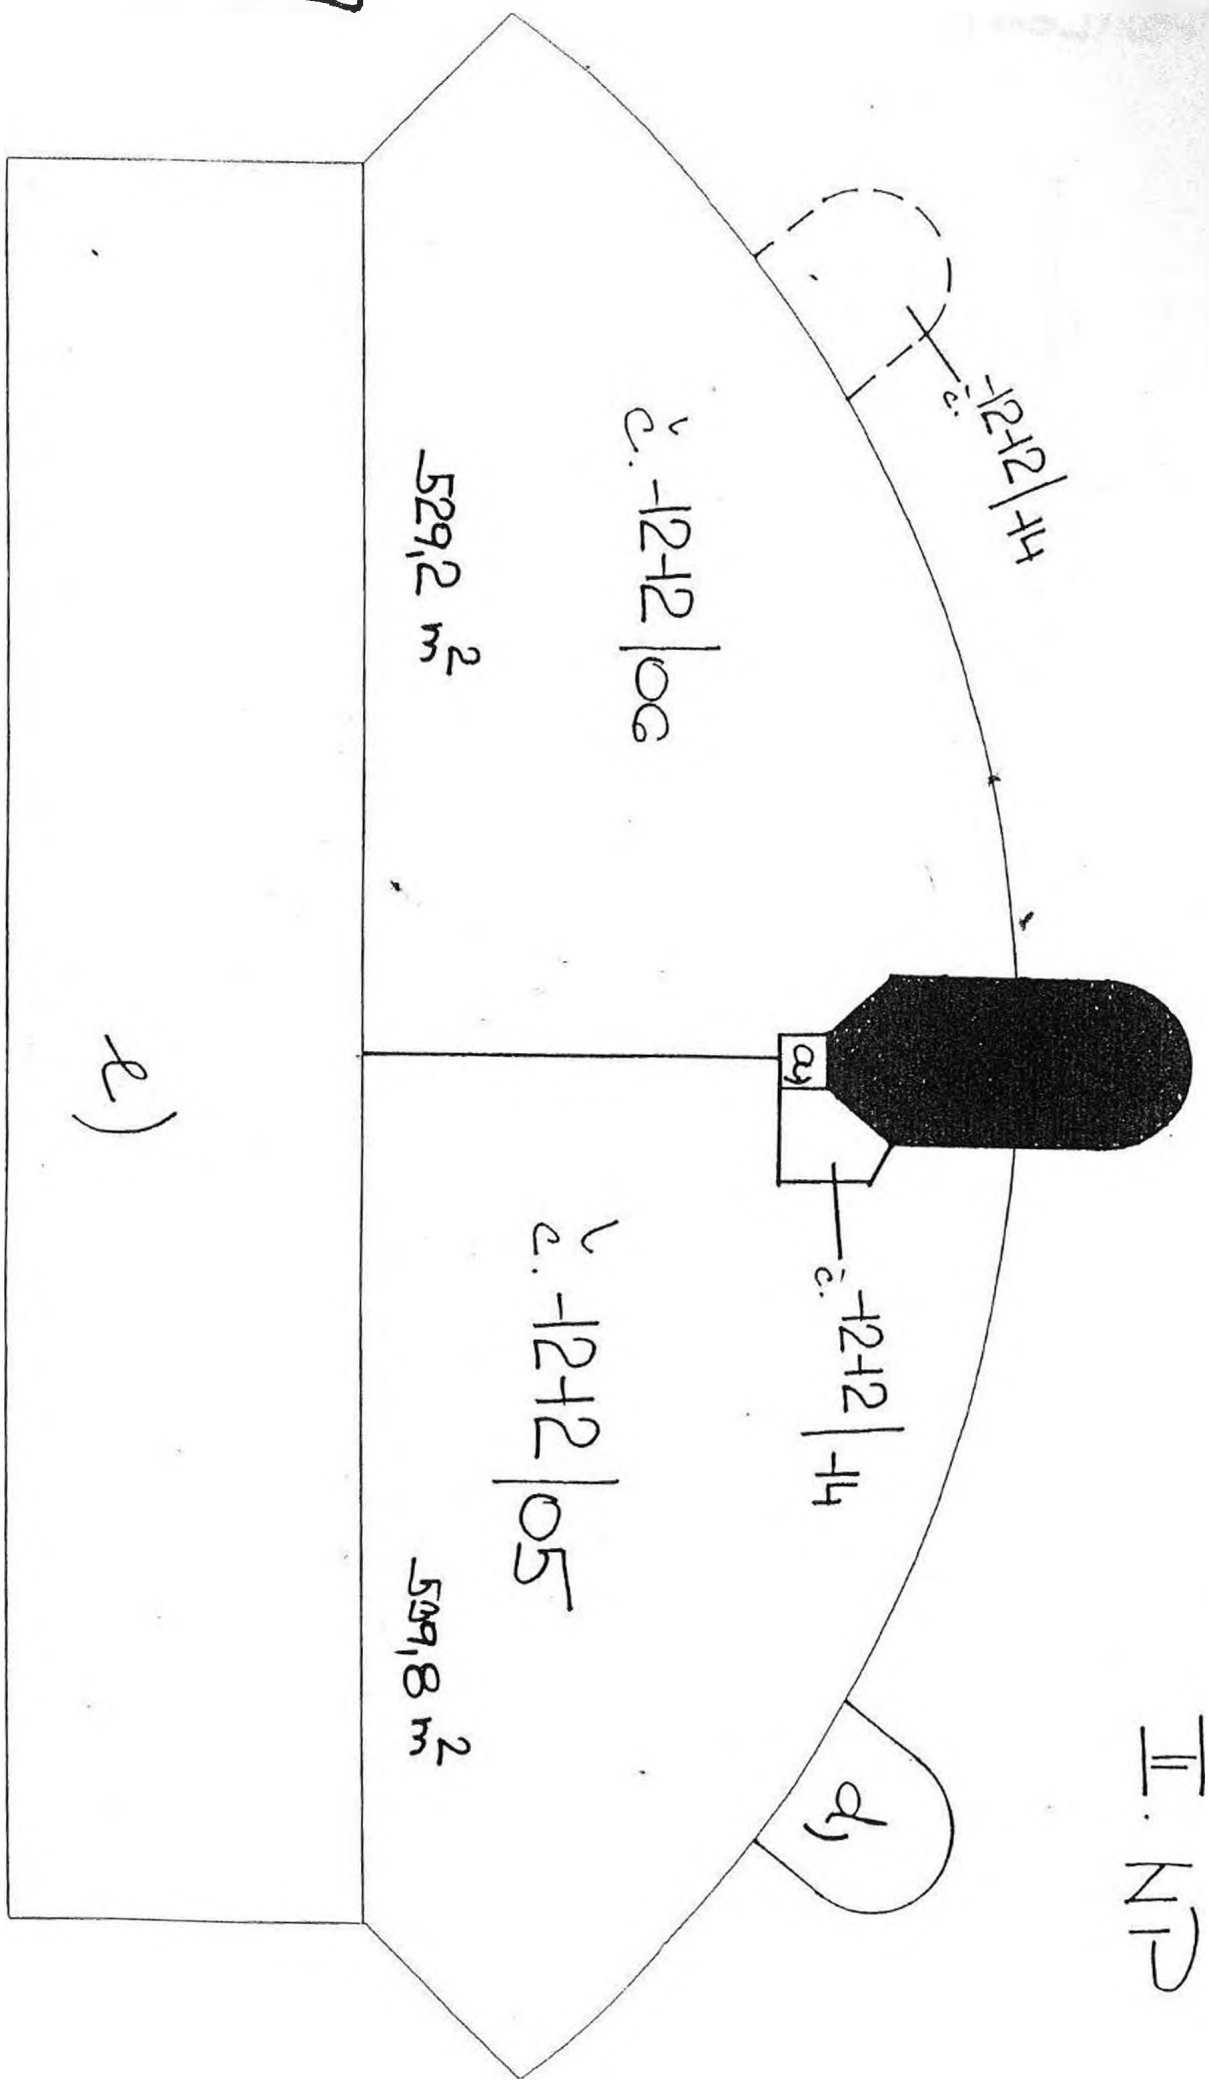

H. M. P

PRÍLOHA č. 4

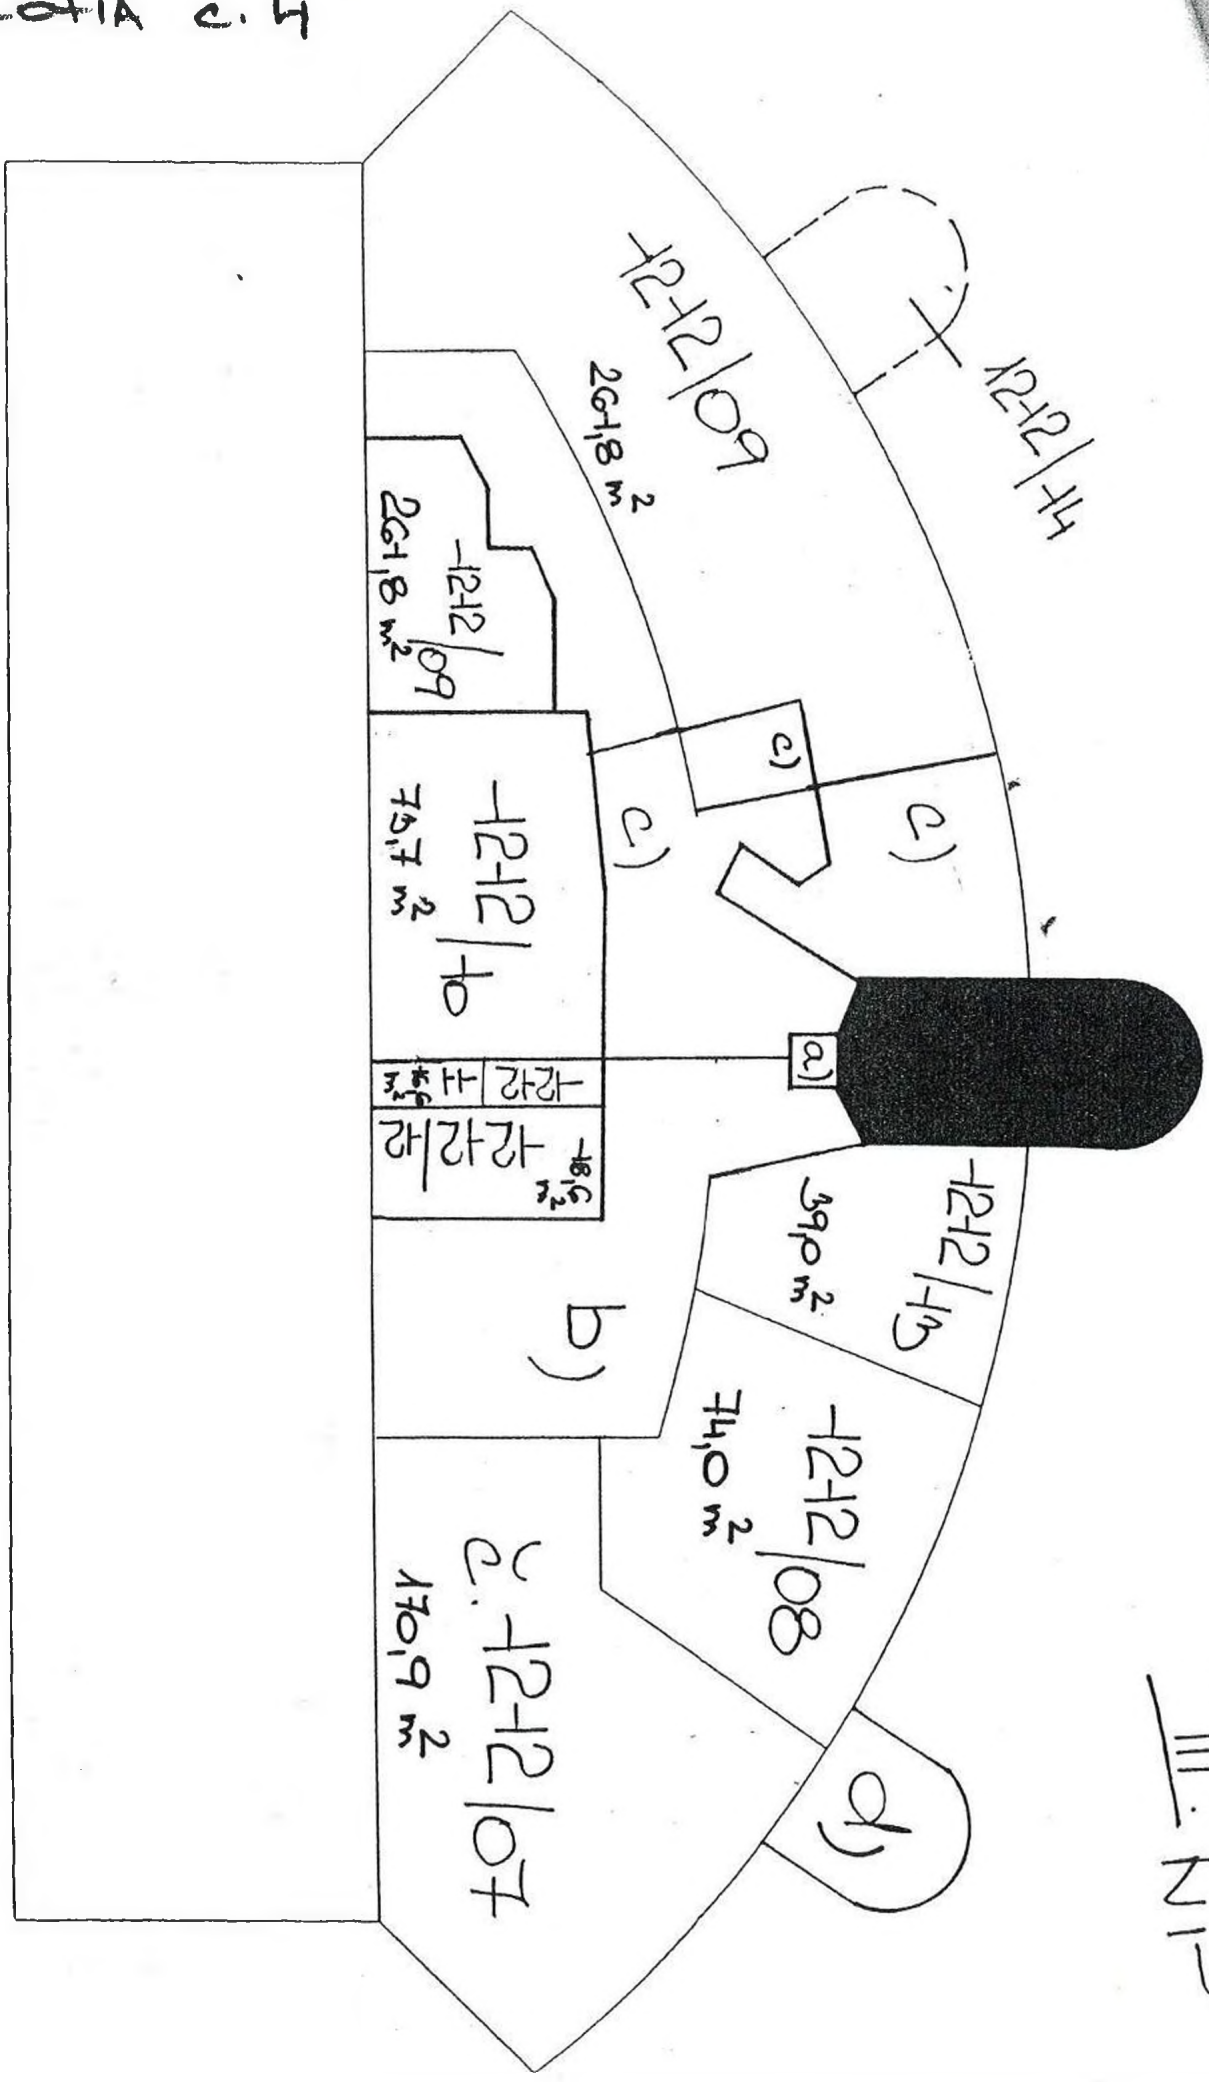

III. NP

Priloha č. 5

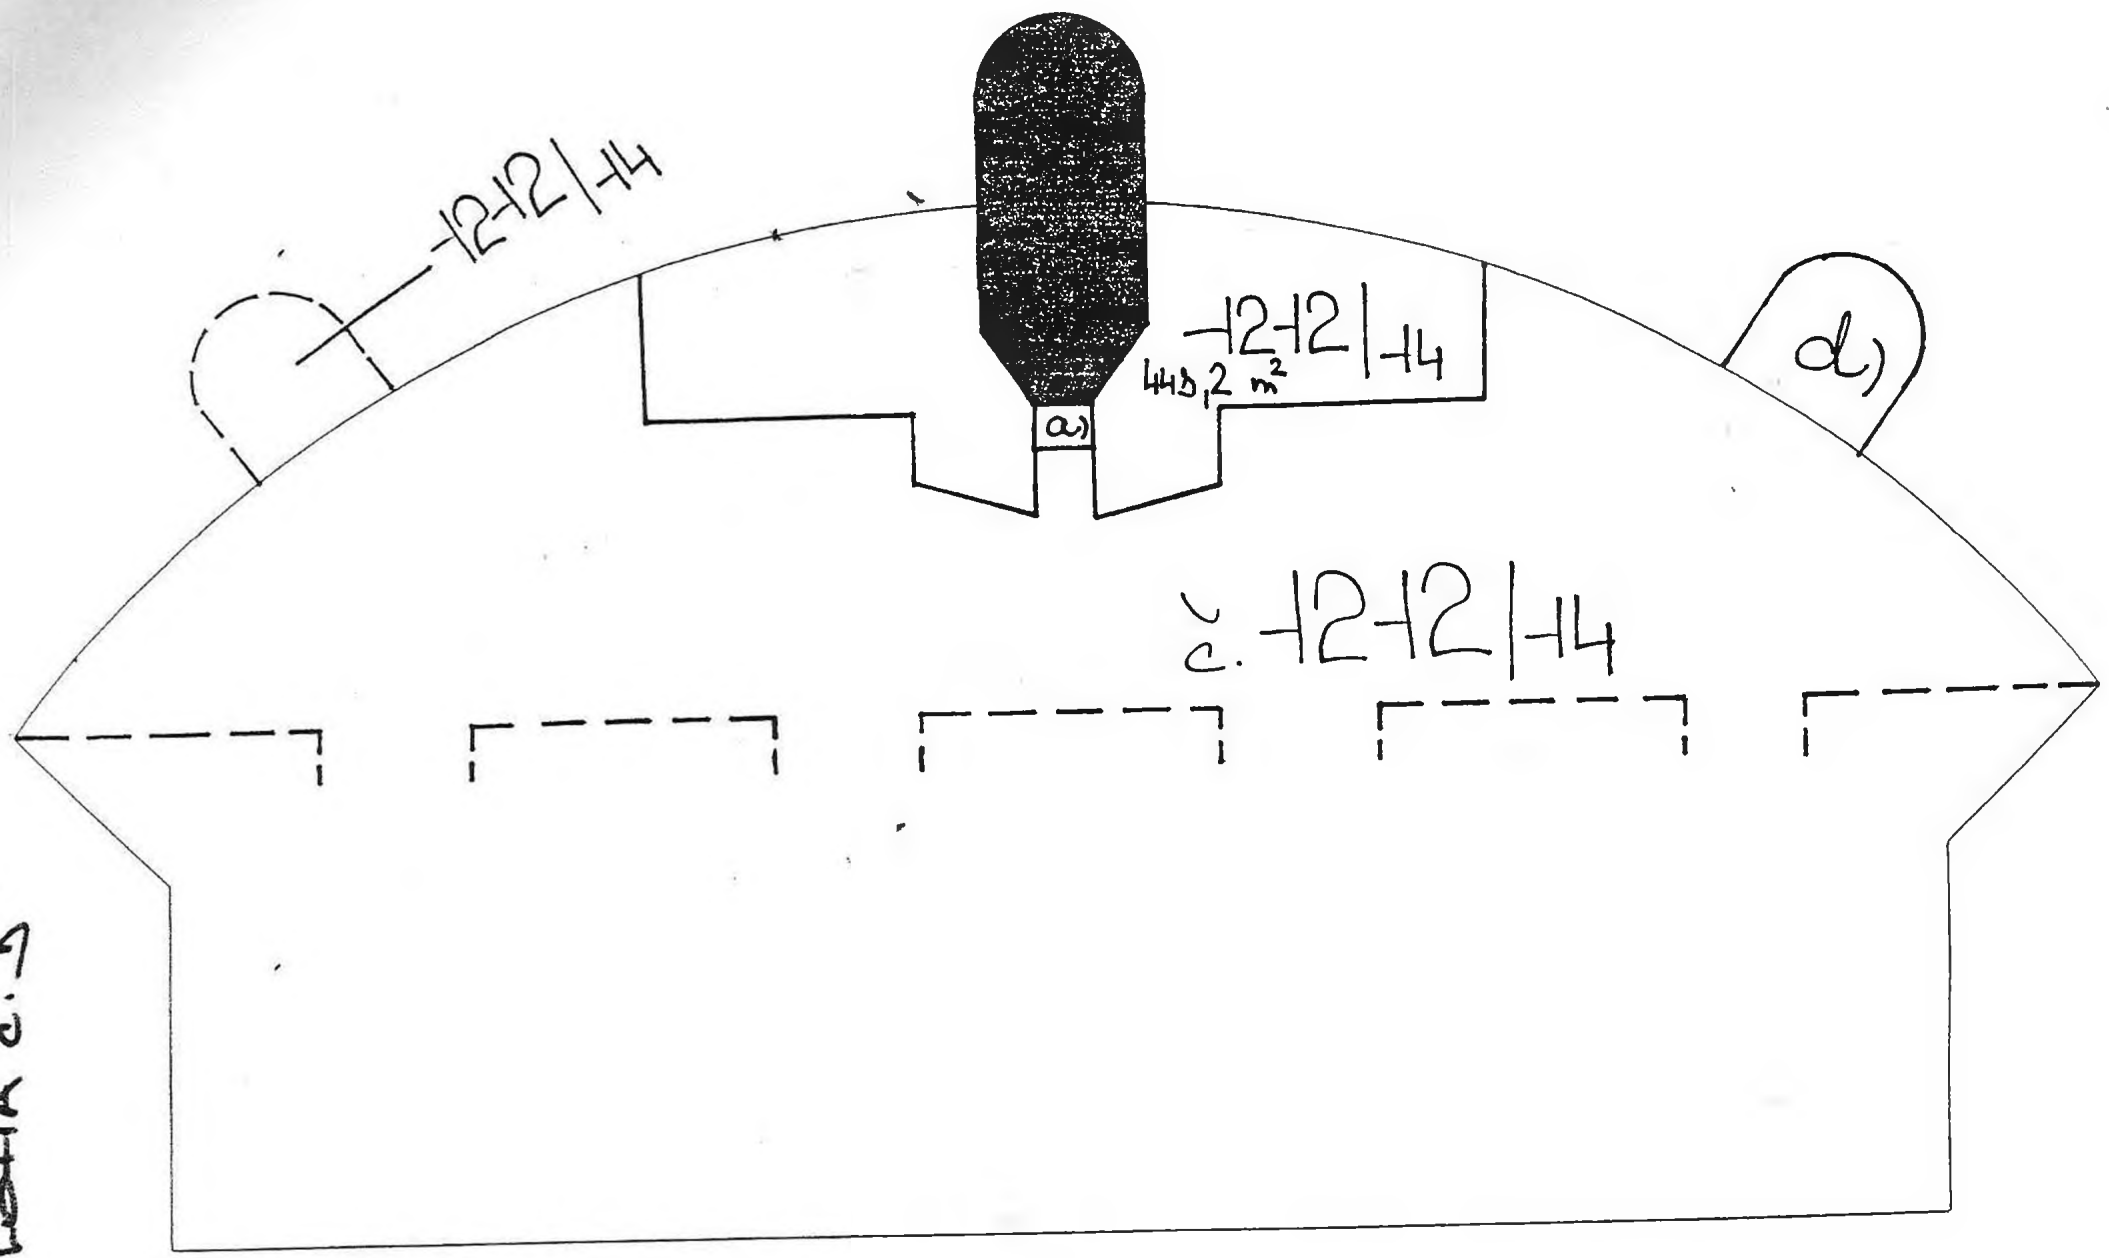


SCHÉMA 1.nadzemního podlaží


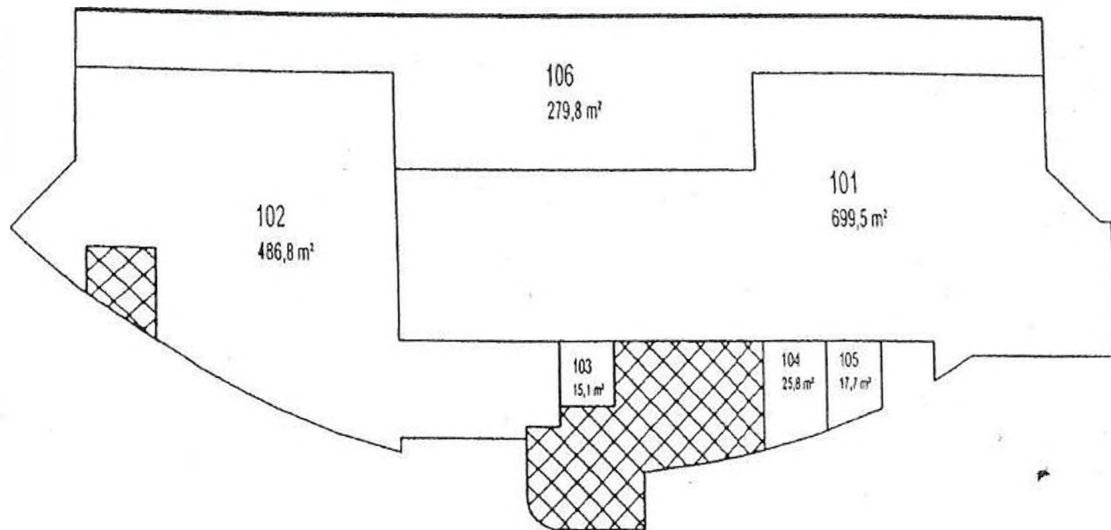


SCHÉMA 1+.nadzemního podlaží

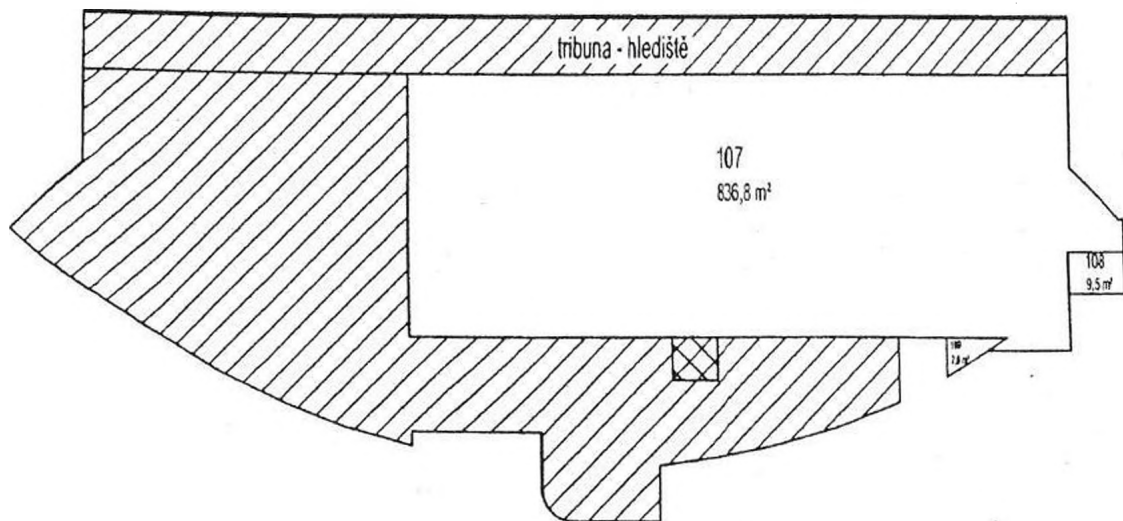

- Legenda:
- Nebytové jednotky
  - ▣ Společné prostory

SCHÉMA 2.nadzemního podlaží


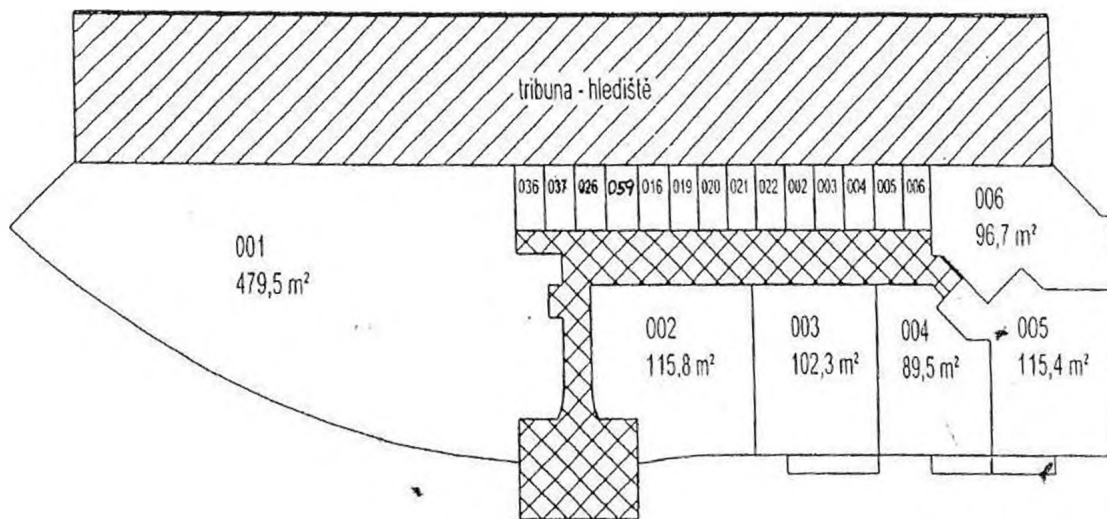


SCHÉMA 3.nadzemního podlaží

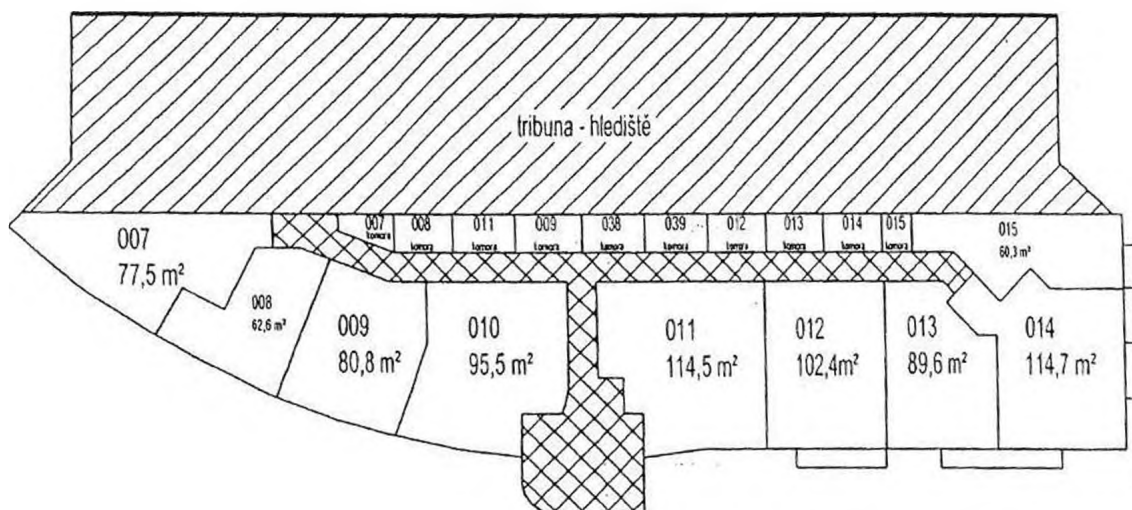

- Legenda:
- Nebytové jednotky
  - Společné prostory



SCHÉMA 4.nadzemního podlaží


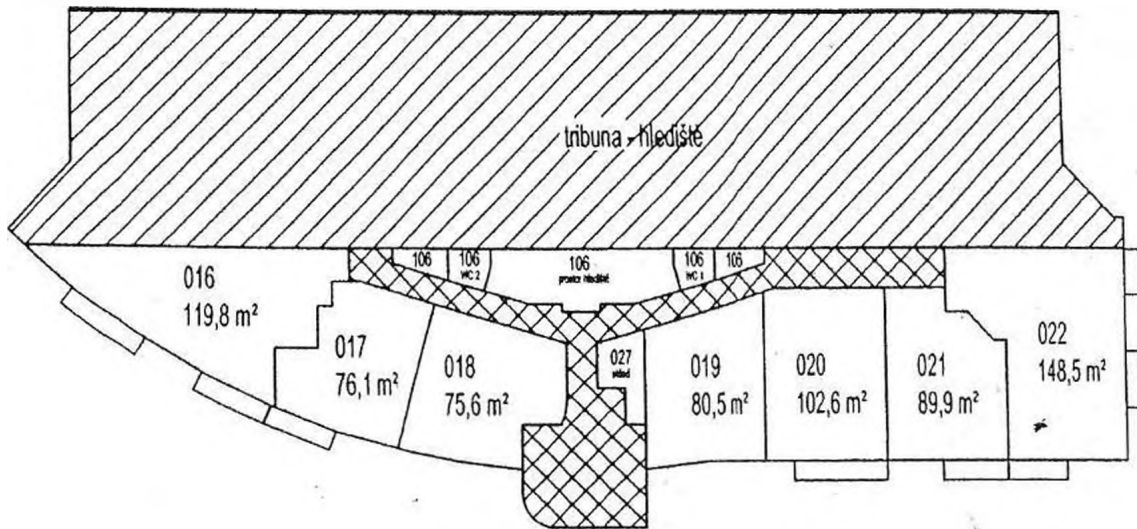


SCHÉMA 5.nadzemního podlaží

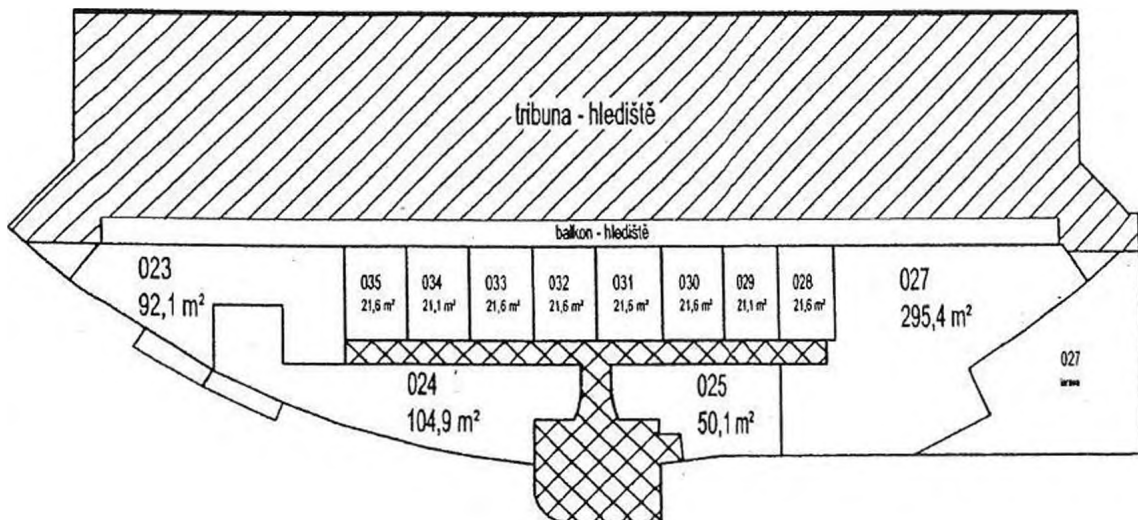

- Legenda:
- Nebytové jednotky
  - Společné prostory



SCHÉMA 6.nadzemního podlaží


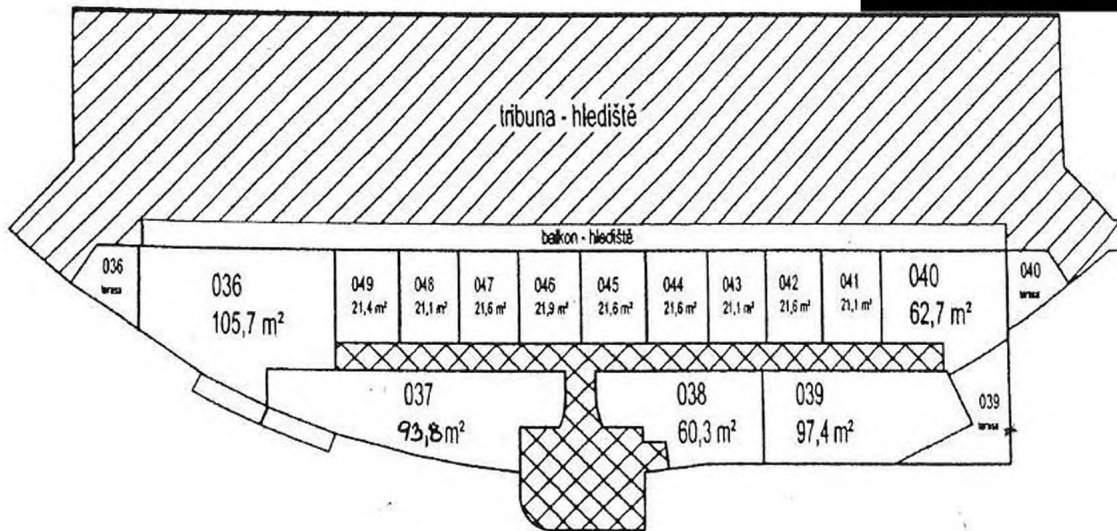


SCHÉMA 7.nadzemního podlaží

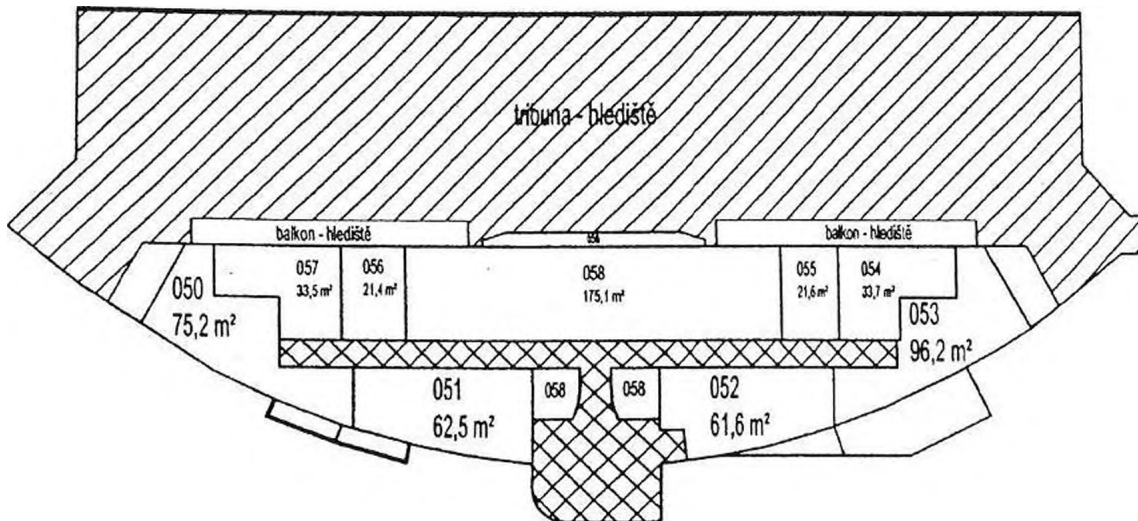

- Legenda:
- Nebytové jednotky
  - Společné prostory