



## ADVOKÁTNÍ KANCELÁŘ KONEČNÝ s.r.o.

NA STŘELNICI 1212/39, NOVÁ ULICE, 779 00 OLOMOUC  
TEL./FAX: +420 585 223 861, SEKRETARIÁT: 602 579 333, 777 112 232, MOBIL: 602 714 652  
E-MAIL: POSTA@ADVOKATNI-KANCELAR.CZ  
DATOVÉ SCHRÁNKY: PETR KONEČNÝ - ADVOKÁT: ID2238h95, AKK s. r. o.: IDbdp3dwp  
IČ: 28658094, DIČ: CZ28658094, DEPOZITNÍ ÚČET: 19-1100160217/0100, BĚŽNÝ ÚČET: 19-1099850287/0100  
WWW.ADVOKATNI-KANCELAR.CZ

### PROHLÁŠENÍ O PRAVOSTI PODPISU NA LISTINĚ NESEPSANÉ ADVOKÁTEM

Podepsaný advokát tímto prohlášením o pravosti podpisu nepotvrzuje správnost ani pravdivost údajů uvedených v této listině ani její soulad s právními předpisy. Já, níže podepsaný **JUDr. Jan Galuszka**, advokát ADVOKÁTNÍ KANCELÁŘE KONEČNÝ s.r.o., se sídlem 779 00 Olomouc, Nová Ulice, Na Střelnici 1212/39, IČ: 28658094, [www.advokatni-kancelar.cz](http://www.advokatni-kancelar.cz), zapsaný v seznamu advokátů vedeném Českou advokátní komorou pod ev.č.11366, prohlašuji, že tuto listinu, přede mnou vlastnoručně v -7- vyhotoveních podepsal (a/i/y):

běžné číslo knihy o prohlášeních o pravosti podpisu:

13317/147/2018/C

Ing. Jaromír Gajda, nar. [REDACTED], bytem Olomouc, Klášterní Hradisko, Lamblova 47/38, jehož (jejíž) totožnost jsem zjistila z občanského průkazu č. [REDACTED].  
V Olomouci dne 14.3.2018

13317/148/2018/C

JUDr. Martin Major, nar. [REDACTED], bytem [REDACTED], jehož (jejíž) totožnost jsem zjistila z občanského průkazu č. [REDACTED].  
V Olomouci dne 14.3.2018


JUDr. Jan Galuszka, advokát  
ADVOKÁTNÍ KANCELÁŘ KONEČNÝ s.r.o.

ADVOKÁTNÍ KANCELÁŘ KONEČNÝ s.r.o.

Střelnici 1212/39, 779 00 OLOMOUC  
IČ: 28658094, DIČ: CZ28658094  
WWW.ADVOKATNI-KANCELAR.CZ  
Tel. - 420 585 223 861, 602 579 333  
602 714 652, 777 112 232

1. NP

hledišťe (j.č. 1165/4)

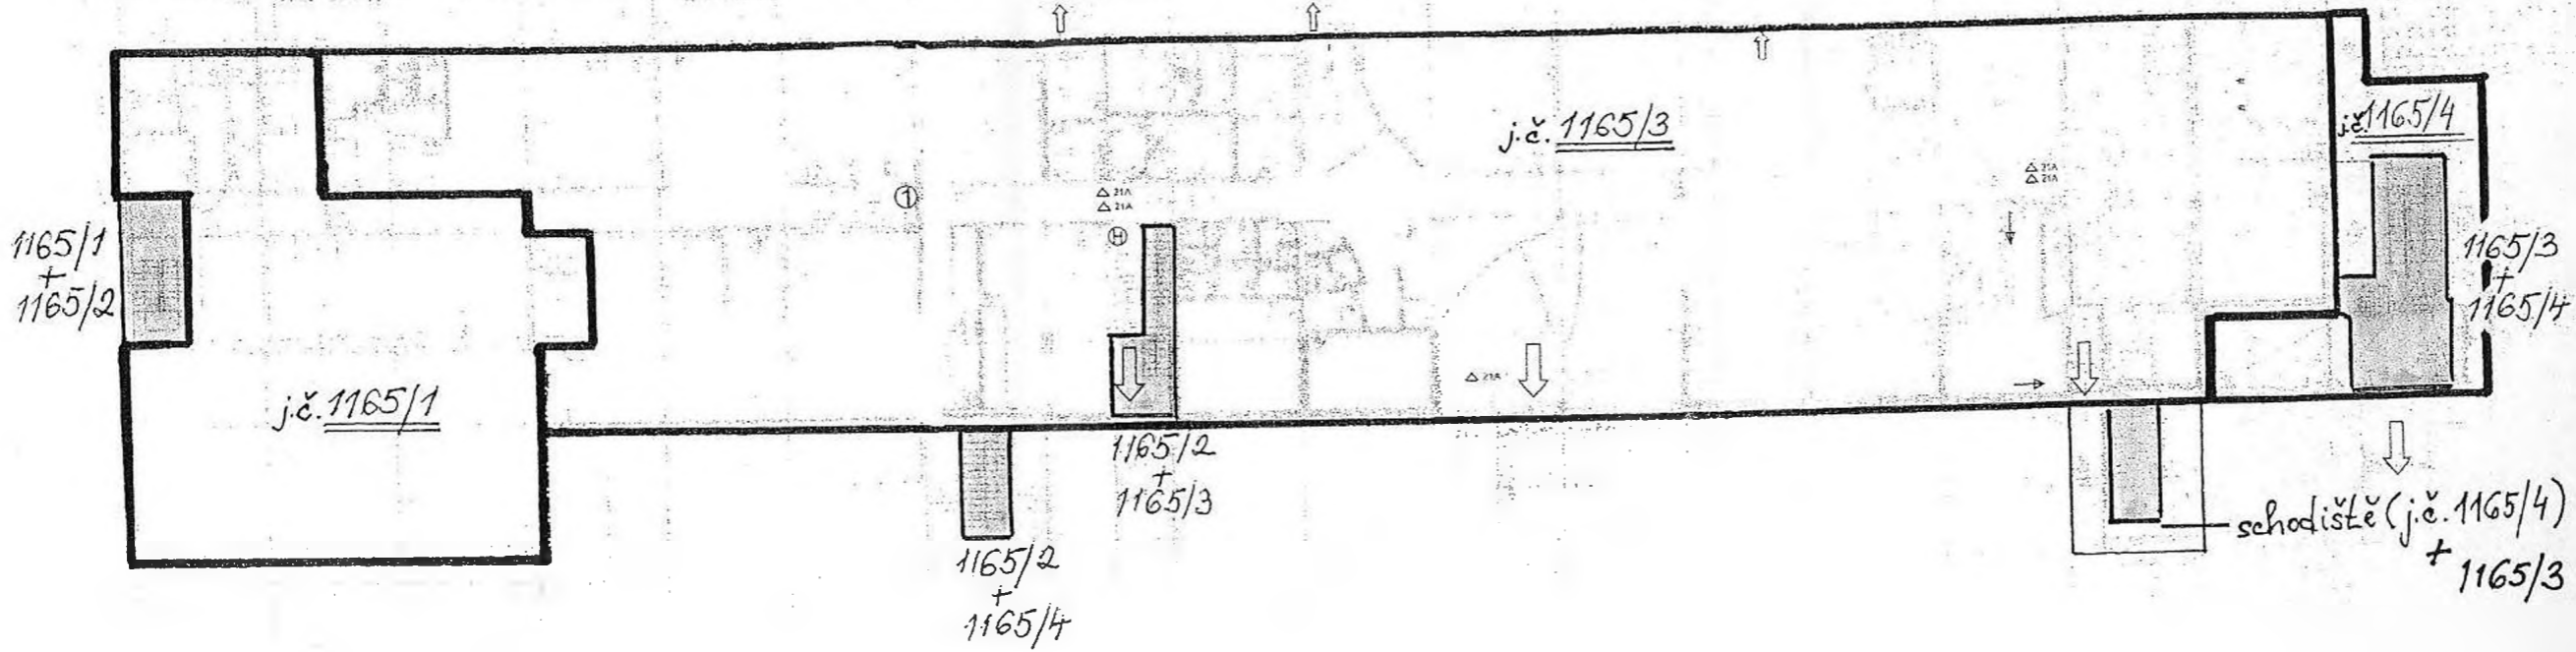

1165/1  
+  
1165/2

j.č. 1165/1

1165/2  
+  
1165/4

1165/2  
+  
1165/3

j.č. 1165/3


j.č. 1165/4

1165/3  
+  
1165/4


schodišťe (j.č. 1165/4)  
+  
1165/3

# 2.NP

hledisté (j.č. 1165/4)

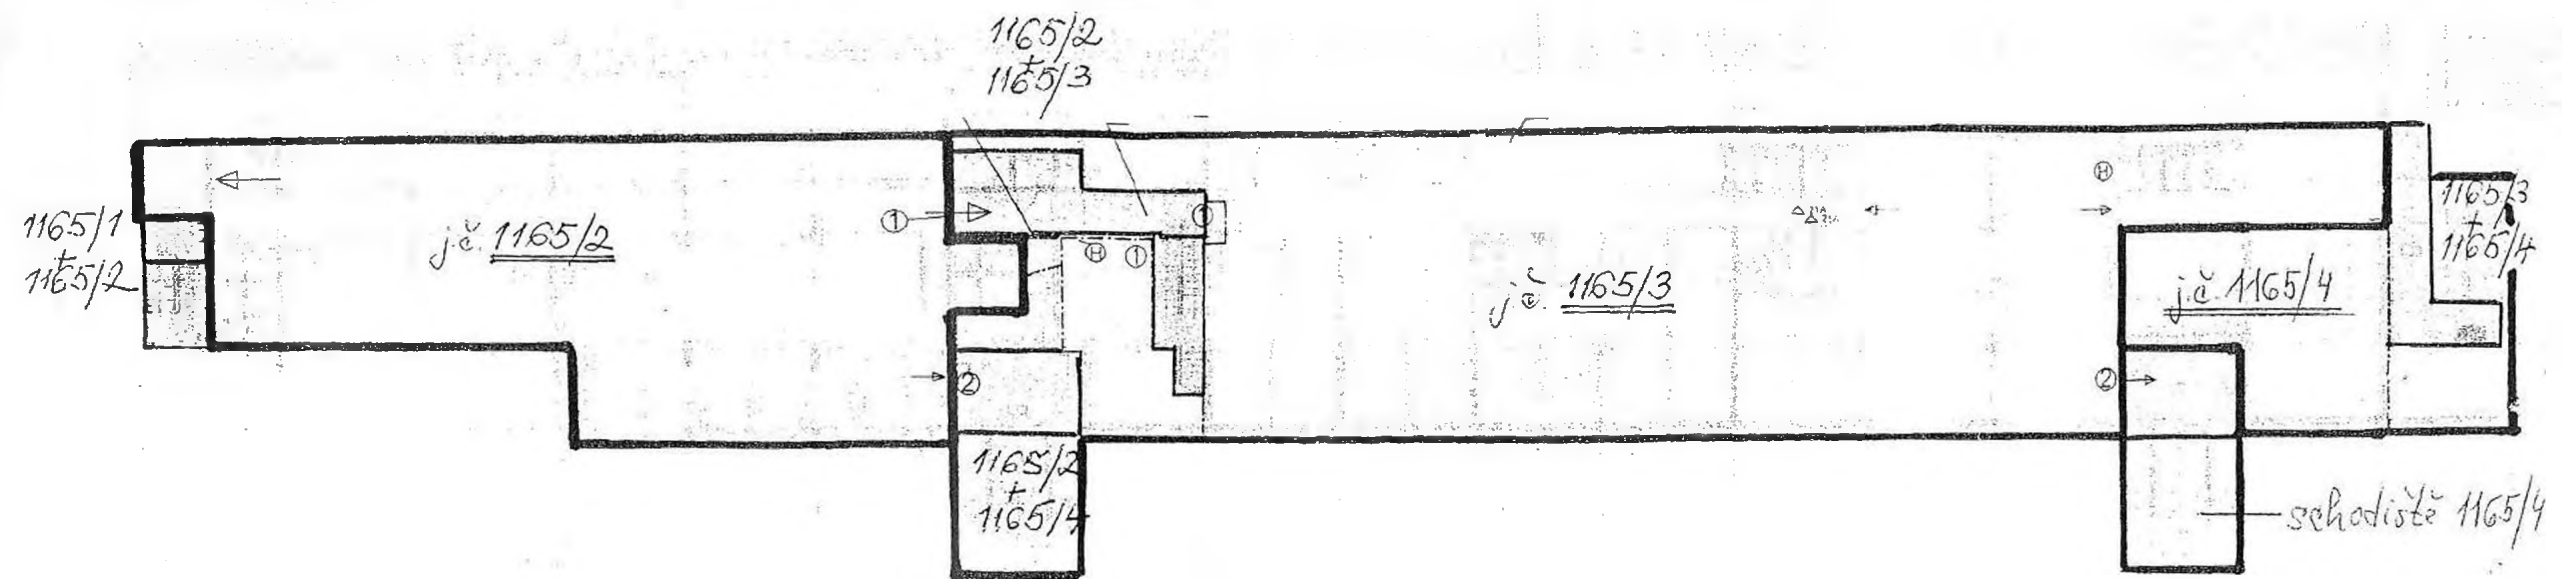

# 3. NP

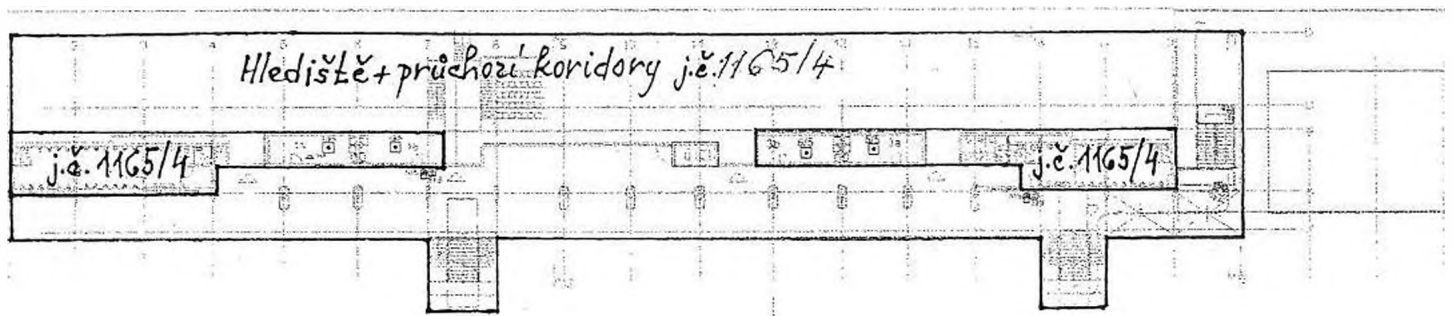

# 4.NP

Hlediště + průchozí koridory j.č. 1165/4

j.č. 1165/4

j.č. 1165/4

j.č. 1165/4