

ZMĚNOVÝ LIST		číslo ZL: 1
Název akce:	Významné aleje Libereckého kraje 2. etapa - Kamenický Šenov – Slunečná, dle SOD č. OLP/1742/2017	
Zhotovitel:	Bc. Petr Zvědělík, Čajkovského 663/21, 586 01 Jihlava, IČ: 12159859	
Změnový list vystavil:	Bc. Edita Páslerová, Bc. Radovan Vosátka (TDI/AD)	
Datum:	28.02.2018	
Podepsaní zmocněnci potvrzují v souladu se Smlouvou o dílo tuto změnu rozsahu díla:		
Předmět změny: Změny dle aktualizace stavu aleje v období 02/2018 – změny v kácení a ošetření stromů a změny v nových výsadbách		
1)		
Změny závazku(ů) nejsou podstatnou změnou smlouvy a jsou sjednány v souladu s § 222 odst. 4 zákona		
V průběhu provádění díla vyvstala potřeba spočívající ve změně závazku ze smlouvy, které spočívaly v provedení víceprací. Změna závazku není podstatnou změnou smlouvy a je sjednána v souladu s § 222 odst. 4 zákona, kdy se za podstatnou změnu závazku ze smlouvy nepovažuje změna, která nemění celkovou povahu veřejné zakázky, a která je nižší hodnoty nežli limit pro nadlimitní veřejnou zakázku; dále musí být hodnota změny závazku ze smlouvy nižší než 10% původní hodnoty závazku ze smlouvy na veřejnou zakázku na služby.		
<u>Odůvodnění nezbytnosti změn závazku ze smlouvy na veřejnou zakázku:</u>		
<i>Strom mezi stromy č. 59 a 60</i>		
Odůvodnění víceprací		
Za ošetření na stromě č. 63 bude provedeno náhradní ošetření na lípě srdčité (Tilia cordata) v lesním úseku na pozemku p.č. 1237/1 mezi stromy zařazenými v projektu pod čísly 59 a 60.		
<i>Náhradní výsadba za strom č. 3, 5, 8, 62</i>		
Odůvodnění víceprací		
Od doby zpracování projektové dokumentace po samotnou realizaci došlo ke zhoršení zdravotního stavu u stromů č. 3, 5, 8 a 62, které měly být původně ošetřeny řezem, a nově bylo navrženo kácení (§ 222 odst. 6 zákona). Za pokácené stromy bude provedena nová výsadba 4ks Aesculus hippocastanum.		
Měněpráce – 0 Kč bez DPH		
Vícepráce – nová výsadba 4ks stromů; náhradní ošetření za strom č. 63 v celkové ceně 17.398,60 Kč bez DPH, tj. 6,04% z ceny díla		
2)		
Změny závazku nejsou podstatnou změnou smlouvy a jsou sjednány v souladu s § 222 odst. 6 zákona		
a) jejíž potřeba vznikla v důsledku okolností, které zadavatel jednající s náležitou péčí nemohl předvídat,		
b) nemění celkovou povahu veřejné zakázky		

V rámci realizace díla bude nutno provést změnu v technickém řešení díla, jejíž potřeba vznikla v důsledku okolností, které zadavatel jednající s náležitou péčí nemohl předvídat, nemění se celková povaha zakázky

Odůvodnění nezbytnosti změn závazku ze smlouvy na veřejnou zakázku:

Strom č. 42, 64, 65, 83

Odůvodnění méněprací

Od doby zpracování projektové dokumentace, po předání místa plnění došlo k vykácení stromů č. 42, 64, 65 a 83. Nebude realizováno kácení těchto stromů, které bylo původně plánováno.

Strom č. 3, 5, 8, 62

Odůvodnění méněprací a víceprací

Z důvodu zhoršeného zdravotního stavu bylo nově navrženo kácení u stromů č. 3, 5, 8 a 62, které měly být původně ošetřeny řezem.

Strom č. 63

Odůvodnění méněprací

Před realizací byl pokácen strom č. 63 určený k ošetření.



Obrázek 1- strom č.3



Obrázek 2- strom č. 5



Obrázek 3- strom č. 8



Obrázek 4 - strom č. 62

Méněpráce – nekácení dřevin č. 42, 64, 65, 83; neošetření dřevin č. 3, 5, 8, 62, 63 v celkové ceně 22.750,-Kč bez DPH.

Vícepráce – kácení dřevin č. 3, 5, 8, 62 v celkové ceně 13.600,-Kč bez DPH

Součet absolutních hodnot víceprací a méněprací 36.350 Kč bez DPH, tj. 12,63% z ceny díla.

Rozdíl méněprací a víceprací -9.150 Kč bez DPH, tj. 3,18% z ceny díla.

Počet připojených listů specifikací: 0

Počet připojených výkresů: 8

Cena méněprací bez DPH:

-22.750,- Kč

Cena víceprací bez DPH:

30.998,60 Kč

Výsledná cena změny bez DPH:

8.248,60 Kč

Nově sjednaná lhůta dokončení díla:


Bez vlivu na termín

Datum:





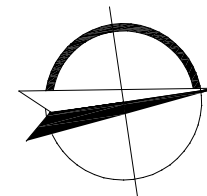


Podpis zmocněnce objednatele:

Podpis zmocněnce zhotovitele:

Podpis TDI/AD:



Legenda

-  strom navržený k řezu na torzo
-  stávající strom navržený k ošetření
-  strom navržený ke kácení
-  nadzemní vedení VVN 110 kW
-  zaměřený průběh opt. kabelu
-  nezaměřený průběh met. kabelu
-  nadzemní vedení NN do 35 kW

Bc. Radovan Vosátka

Dendrologický průzkum - aktualizace 02/2018



Alej Kamenický Šenov

Měřítko: 1:8000




Liberecký kraj

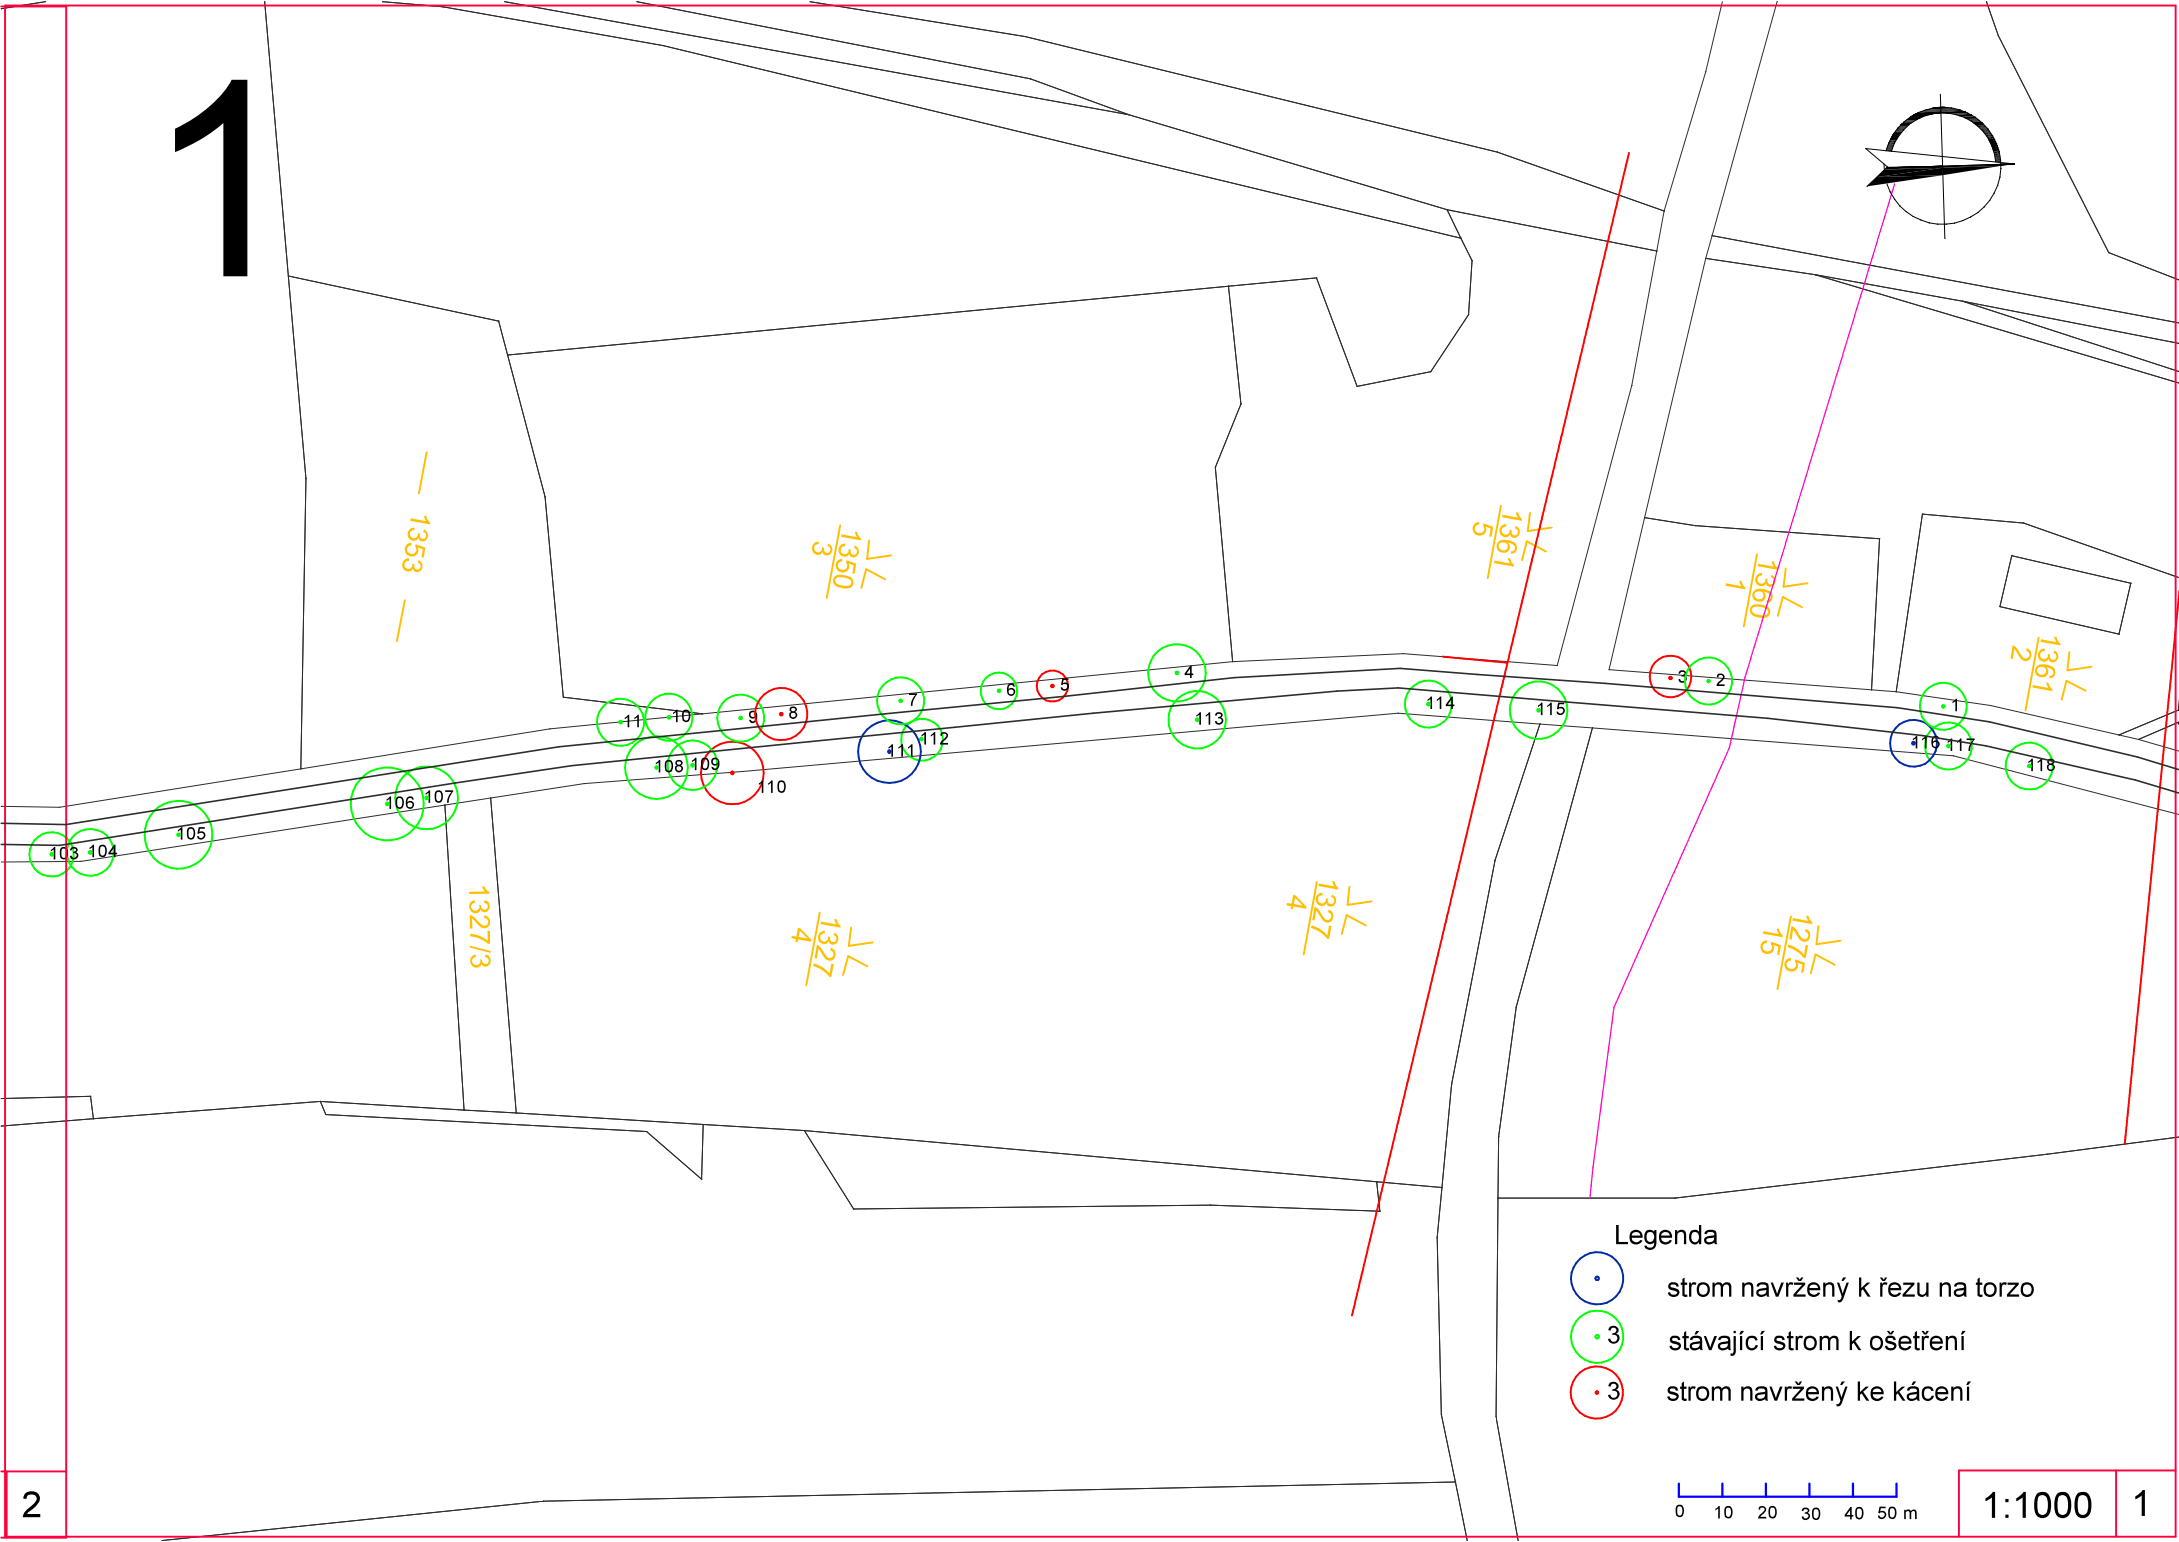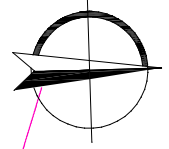


1



Legenda



-  strom navržený k řezu na torzo
-  stávající strom k ošetření
-  strom navržený ke kácení

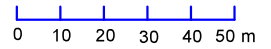




1:1000 1


2

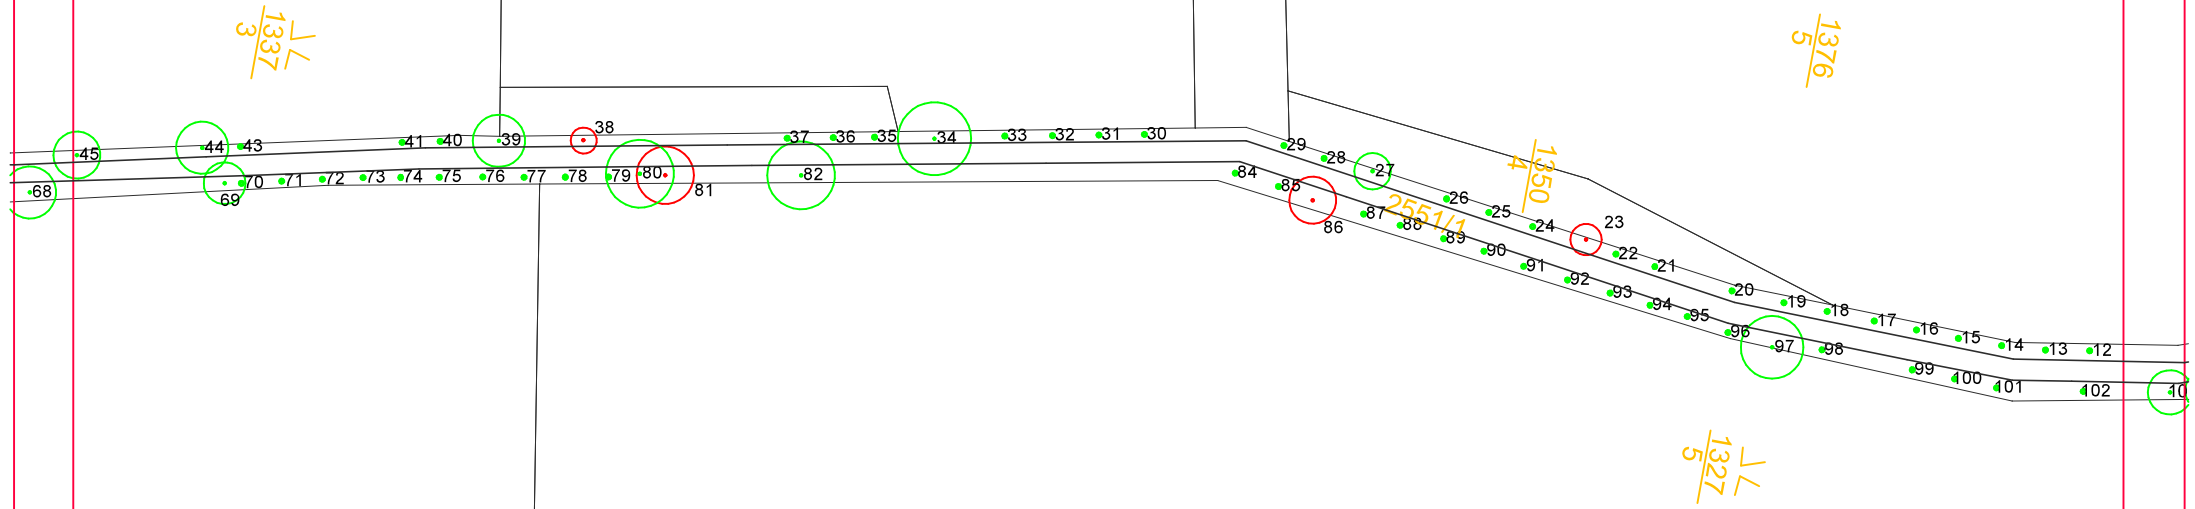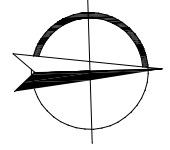2



Legenda

-  strom navržený k řezu na torzo
-  stávající strom k ošetření
-  strom navržený ke kácení


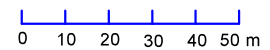


1:1000




2


3

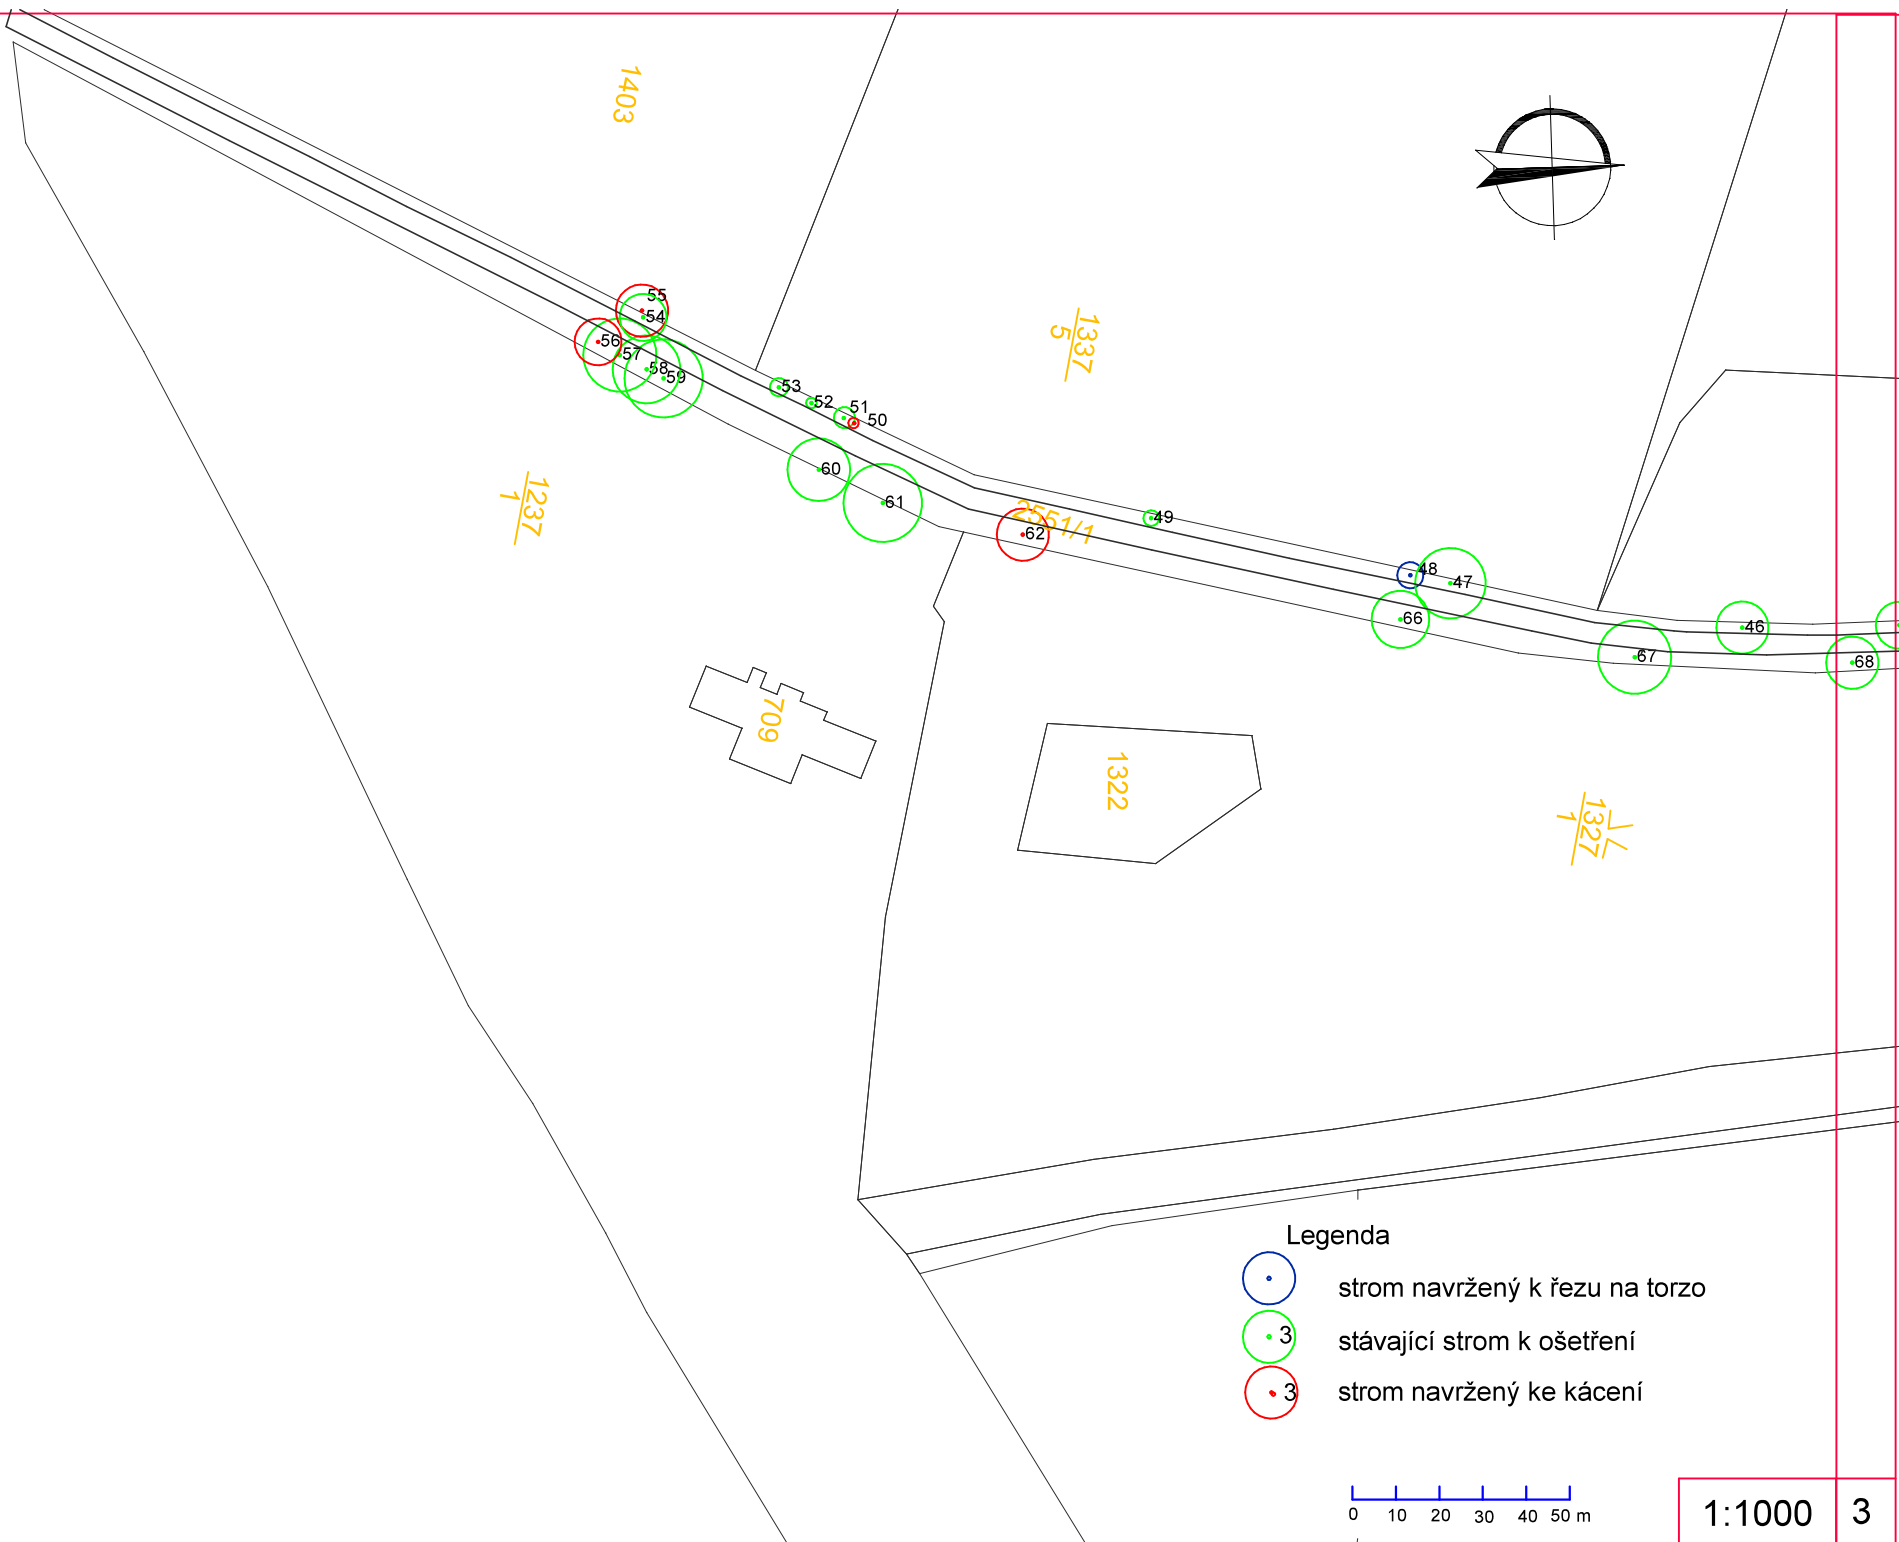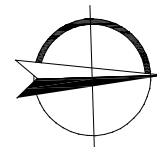
3




Legenda

-  strom navržený k řezu na torzo
-  stávající strom k ošetření
-  strom navržený ke kácení


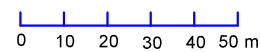


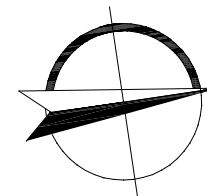




- Legenda
-  strom navržený k řezu na torzo
 -  stávající strom navržený k ošetření
 -  nově navržený strom
 -  nadzemní vedení VVN 110 kW
 -  zaměřený průběh opt. kabelu
 -  nezaměřený průběh met. kabelu
 -  nadzemní vedení NN do 35 kW


Bc. Radovan Vosátka		
Návrh výsadeb - aktualizace 02/2018		
Alej Kamenický Šenov		
Měřítko: 1:8000	Liberecký kraj	

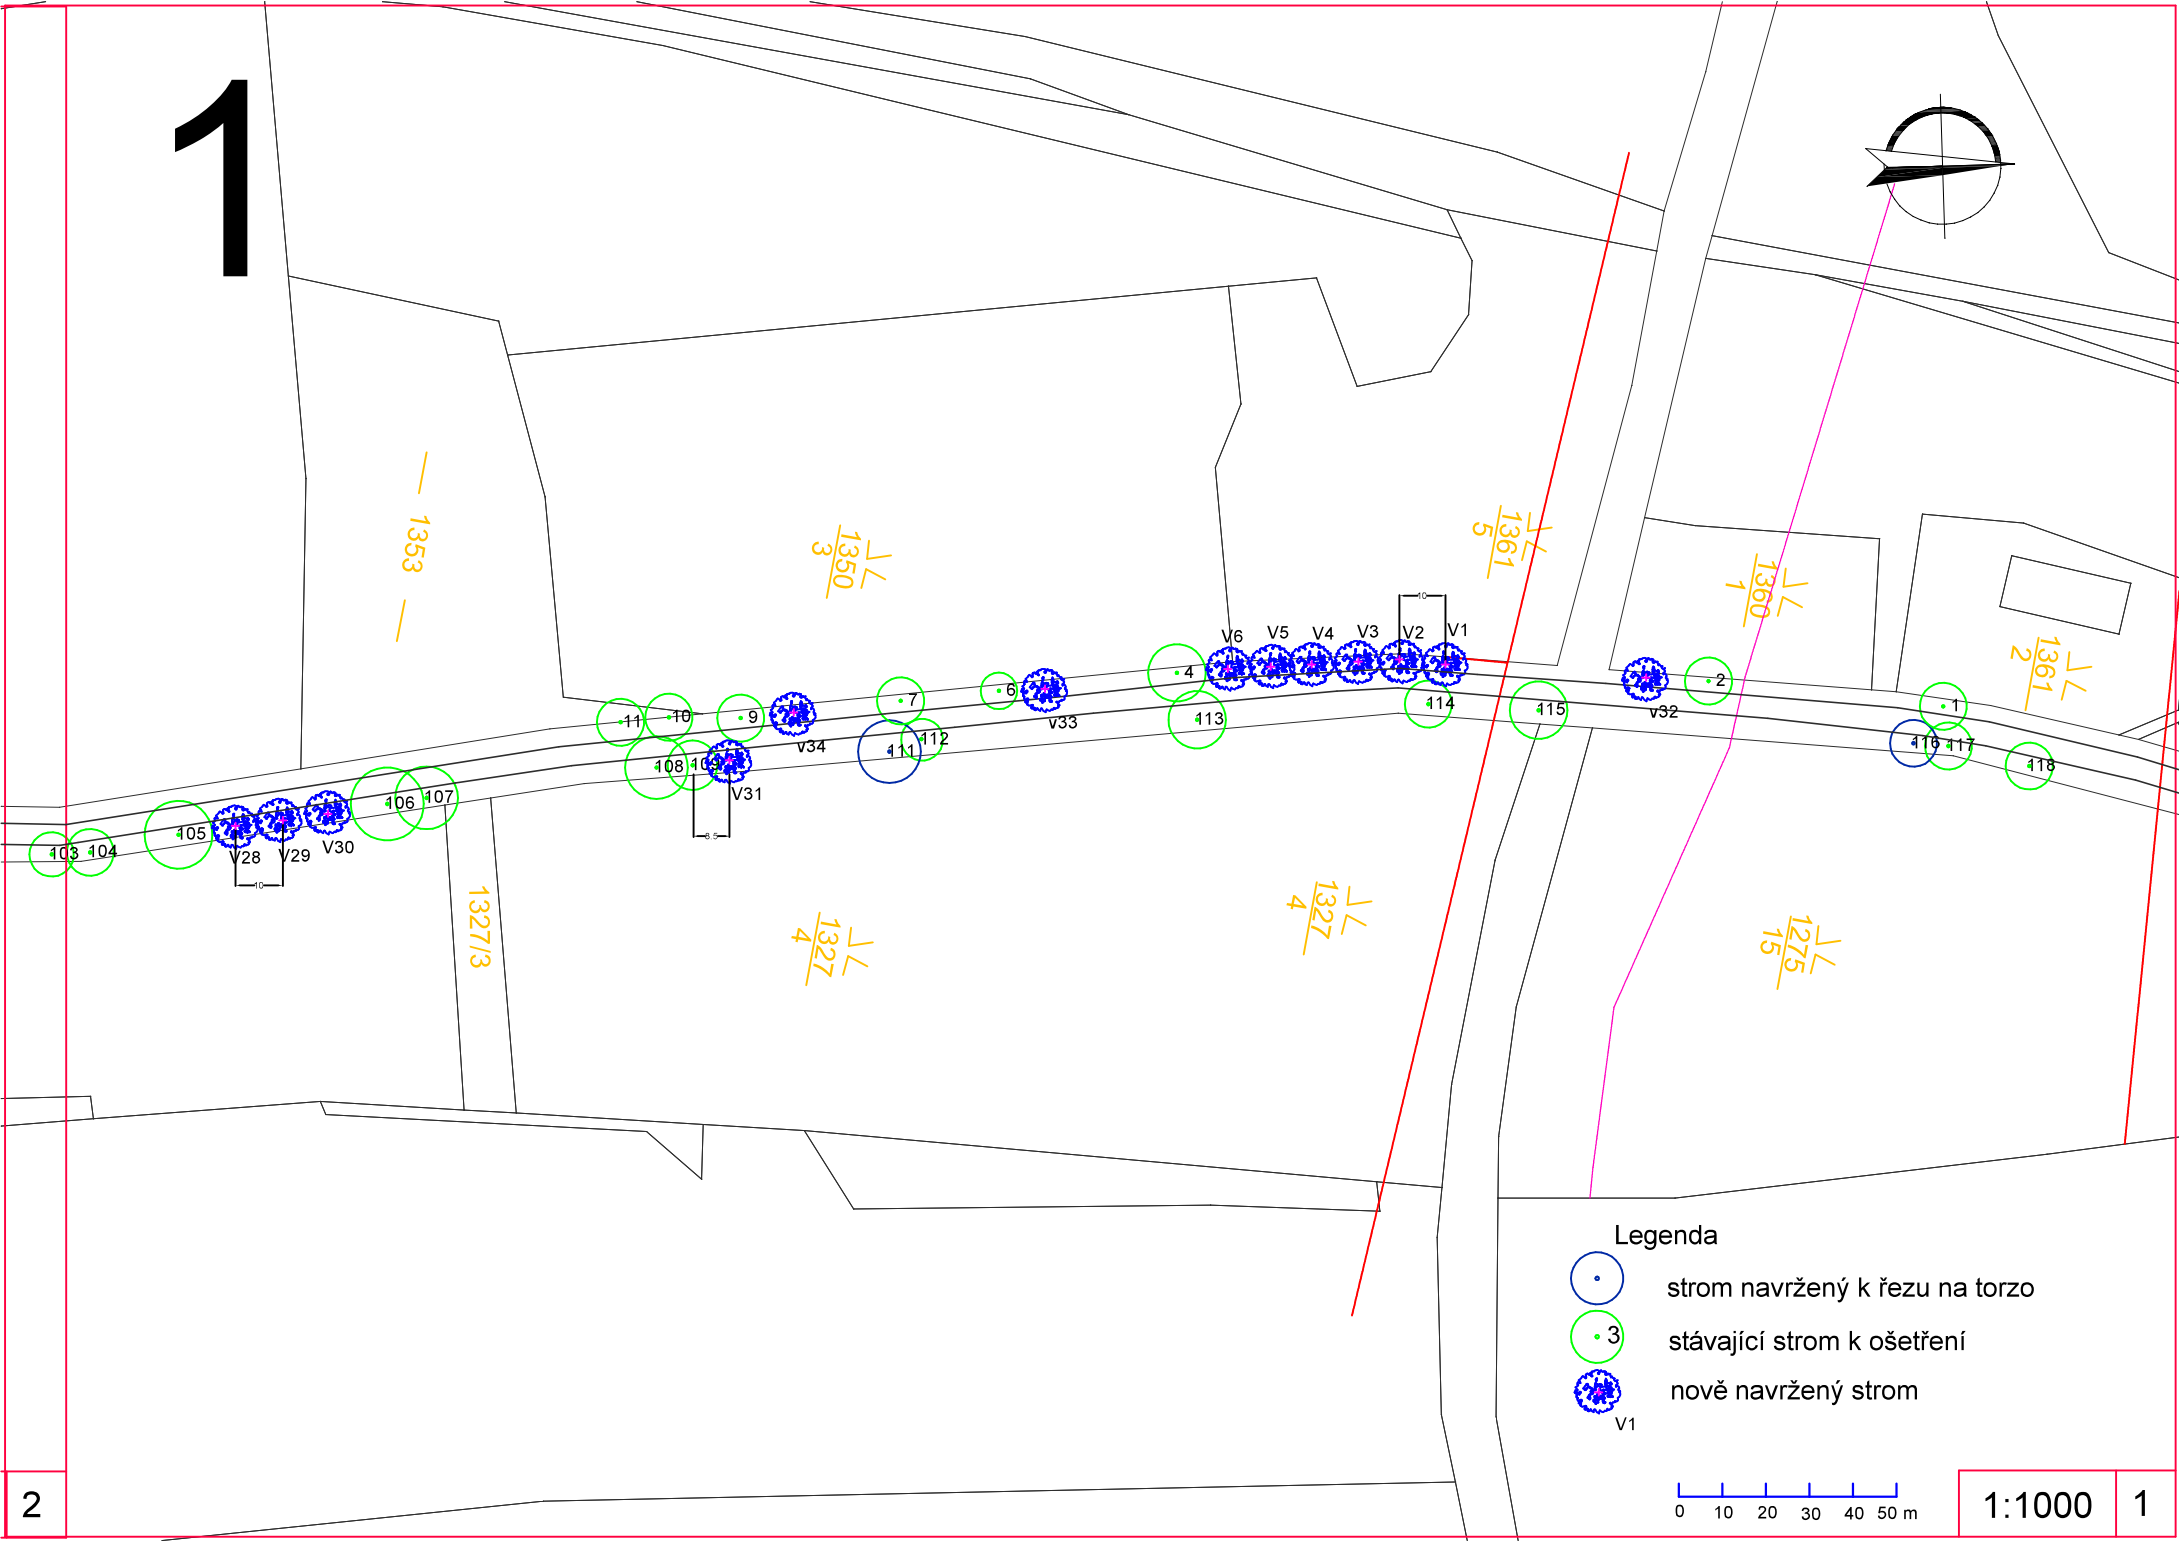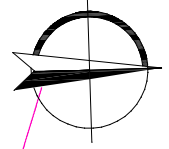1



Legenda



-  strom navržený k řezu na torzo
-  stávající strom k ošetření
-  nově navržený strom

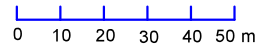




1:1000 1


2

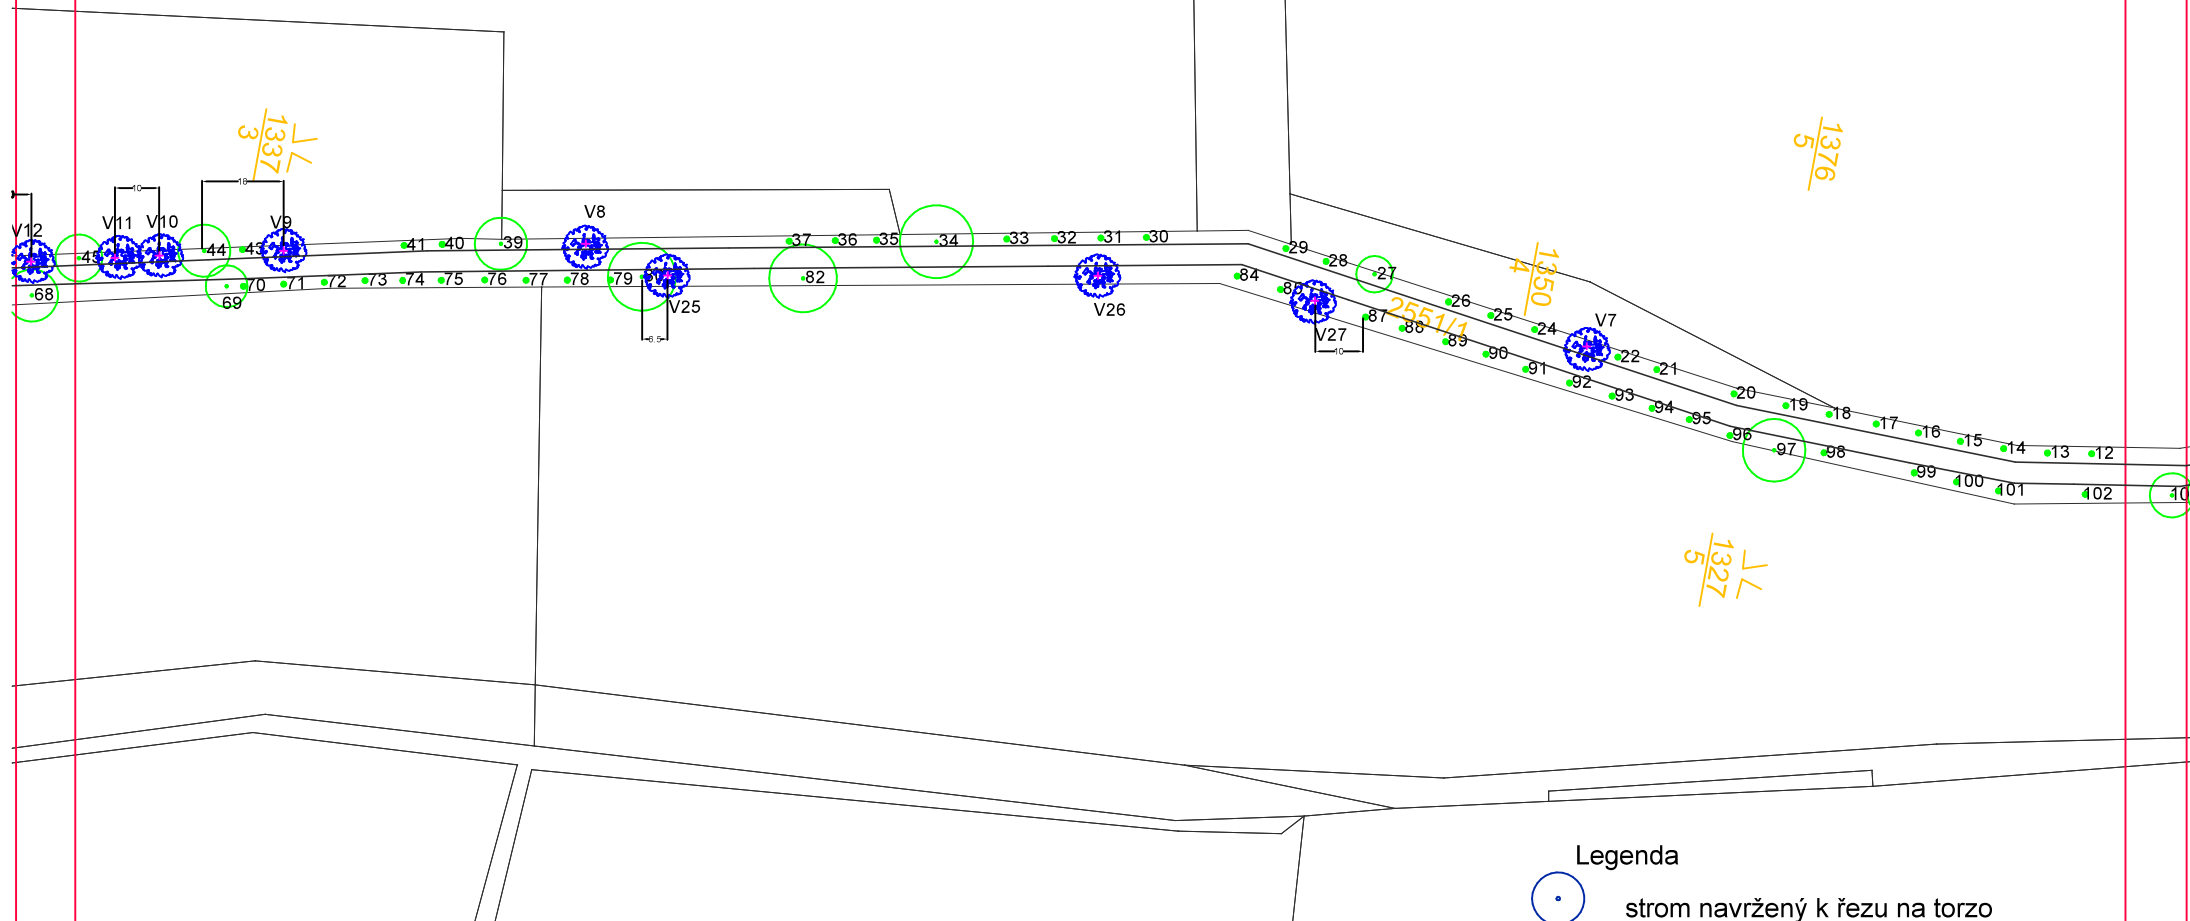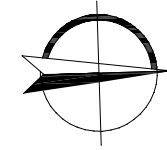2





Legenda

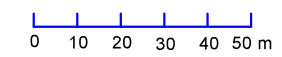


-  strom navržený k řezu na torzo
-  stávající strom k ošetření
-  nově navržený strom

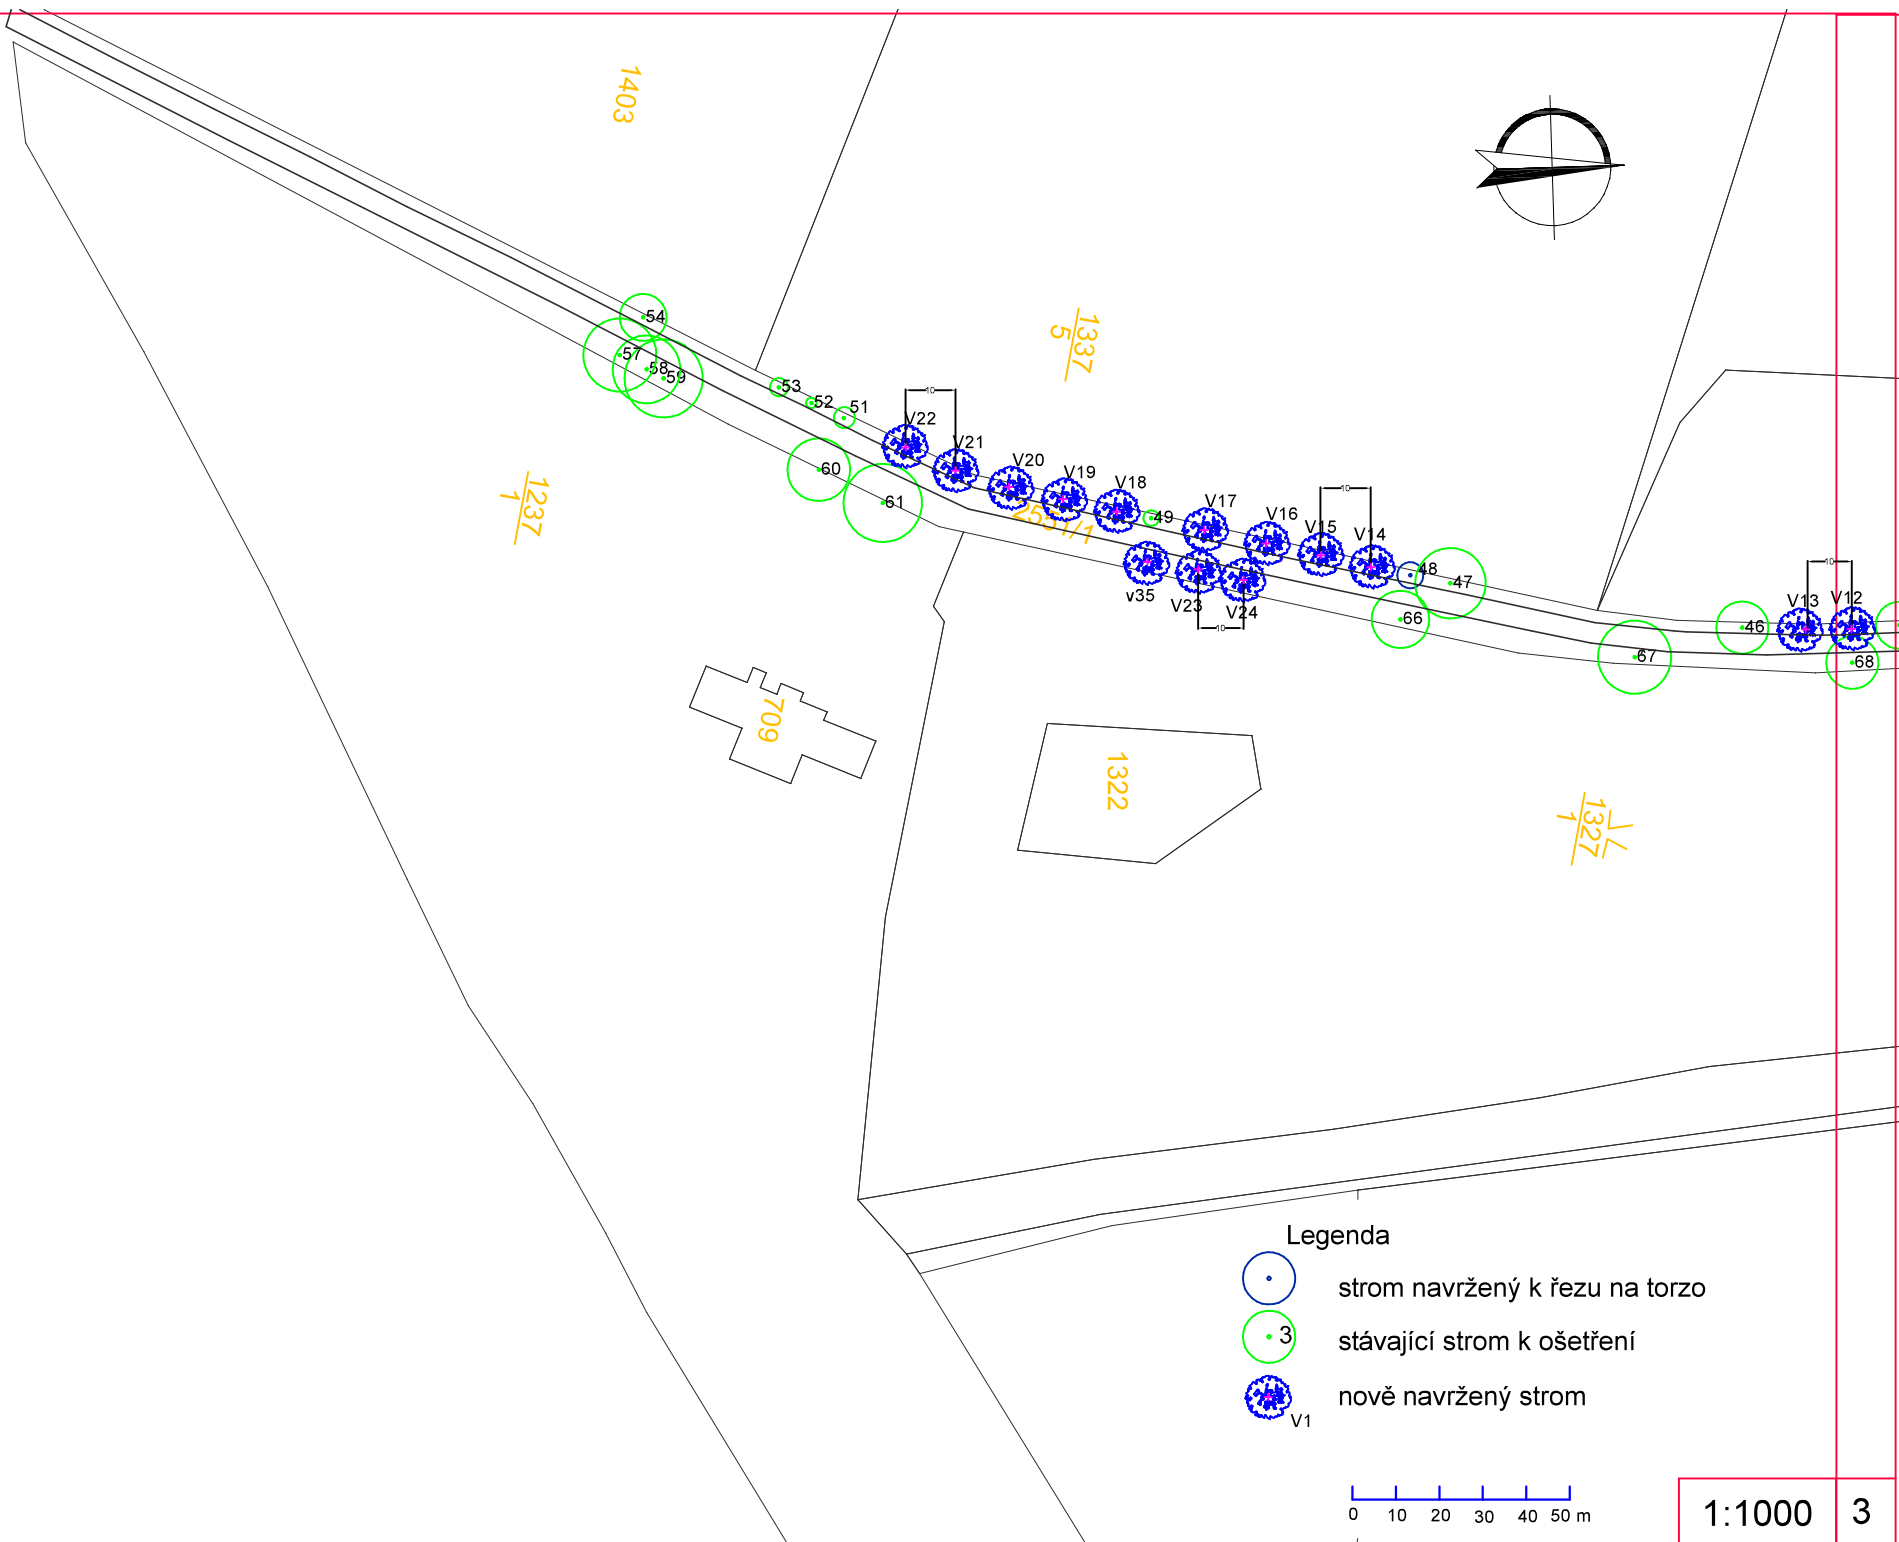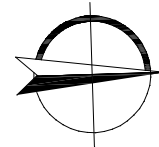

3



Legenda

-  strom navržený k řezu na torzo
-  stávající strom k ošetření
-  nově navržený strom

