3,95
19,00
72,00 M2

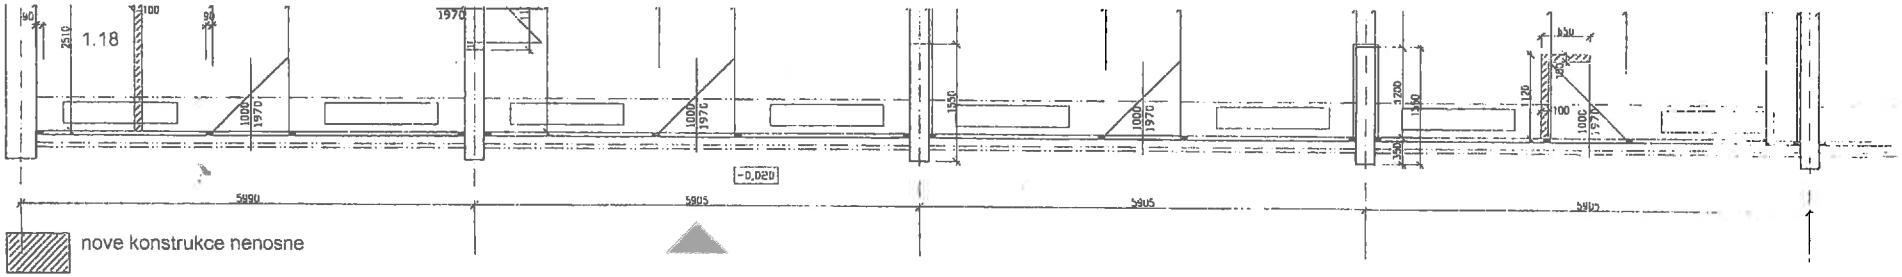

nove konstrukce nenosne

demolice

NOVY STAV

ı proti
alt.

ova dlazba

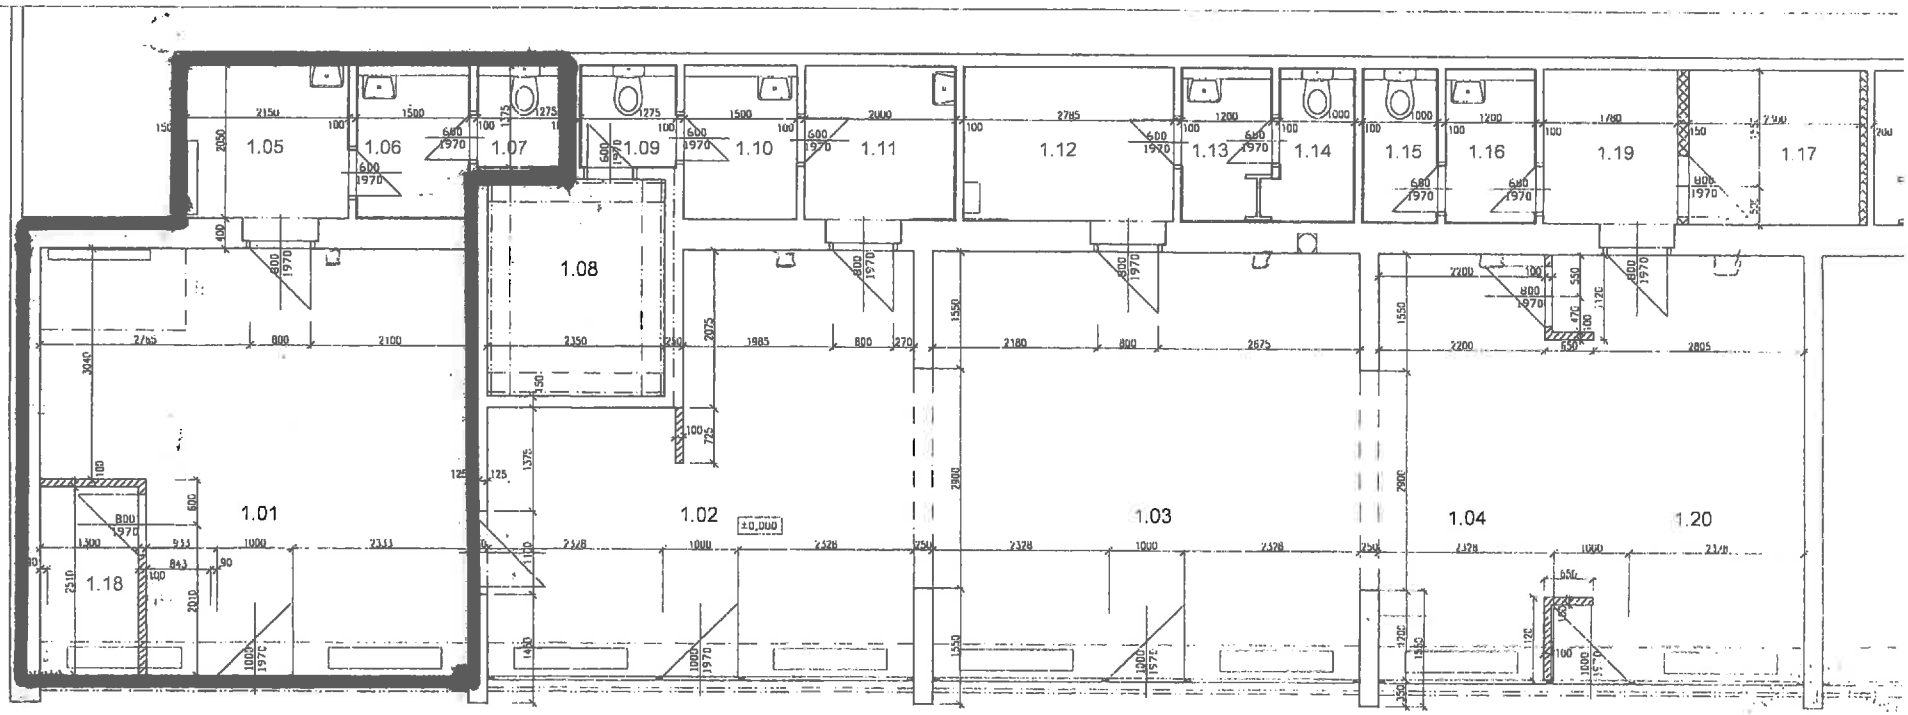

nove konstrukce nenosne
sdk tl. 100mm

nove konstrukce nenosne
pricka zdena tl. 100/150mm

stavajici nosne/nenosne konstrukce

17.7.2002

Rev.	Datum/Date	Poznámky/R

IBA
Ian Bryan Architects s.r.o.

Zubatého 11, Praha 5
120 00, Česká Republika
tel. +420 2 57 31 13 54
fax +420 2 57 31 69 87
e-mail iba@iarch.cz

Všechny rozměry kontrolovat na stavbě. Neodmřujte z tohoto výkresu. Informujte architekty o nesrovnalostech důležitých pro realizaci

All dimensions to be checked on site. Do not scale off the drawing. Inform the architects of any errors/irregularities

©IBA s.r.o. All rights reserved.

Název/Drawing Title:
DEMOLICE A NOVY STAV
PUDORYS/PLAN

Stupeň/Purpose:
PROJEKT K STAV. POVOLENÍ

Zodp. projektant/Responsible:
Dipl.Arch. Ian M.Bryan

Akce/Job.
OM OSTRAVA

Kreslil/Drawn
P.Stasek

Kontroloval/

Měřítko/Scale:
1:100

Datum/Date

Klient/Client:
CE CAPITAL BANK

Číslo výkresu/Drawing No.:
2155/R002