

VÝKAZ DOSAVADNÍHO A NOVÉHO STAVU ÚDAJŮ KATASTRU NEMOVITOSTÍ

Dosavadní stav			Nový stav												
Označení pozemku parc. číslem	Výměra parcely		Druh pozemku Způsob využití	Označení pozemku parc. číslem	Výměra parcely		Druh pozemku Způsob využití	Typ stavby Způsob využití	Zpús. určení výměr	Porovnání se stavem evidence právních vztahů					
	ha	m ²			ha	m ²				Díl přechází z pozemku označeného v katastru nemovitostí	dřívější poz. evidenci	Číslo listu vlastnictví	Výměra dílu		Označení dílu
											ha	m ²			
25/5												25/5	10001		
25/29												25/29	10001		
601/3												601/3	2485		
601/22												601/22	10001		

Oprávněný: dle listiny


Druh věcného břemene A: dle listiny

Druh věcného břemene B: dle listiny

Druh věcného břemene C: dle listiny

Seznam souřadnic (S-JTSK)
Číslo bodu Souřadnice pro zápis do KN
Y X Kod kv. Poznámka

Číslo bodu	Y	X	Kod kv.	Poznámka
k.o. Buchlovice (615625)				
437-85	546524.79	1178185.36	3	
1221-4086	546545.26	1178180.85	8	
1	546500.80	1178177.67	3	
2	546500.10	1178179.70	3	
13	546504.06	1178178.71	8	
14	546503.40	1178180.80	8	
15	546504.16	1178178.41	8	
16	546503.18	1178181.46	8	
17	546520.45	1178185.16	8	
18	546518.41	1178182.25	8	
19	546538.52	1178175.55	8	
20	546540.86	1178175.62	3	
21	546544.76	1178167.21	3	
22	546547.62	1178168.55	3	
23	546542.81	1178178.92	8	
24	546548.58	1178166.33	3	
25	546550.50	1178167.01	3	
26	546543.80	1178179.70	8	
27	546545.50	1178181.00	8	
28	546510.69	1178180.07	3	
29	546509.85	1178183.17	3	
30	546509.38	1178179.74	3	
31	546508.44	1178182.81	3	
32	546524.24	1178187.23	3	
33	546525.15	1178184.16	3	

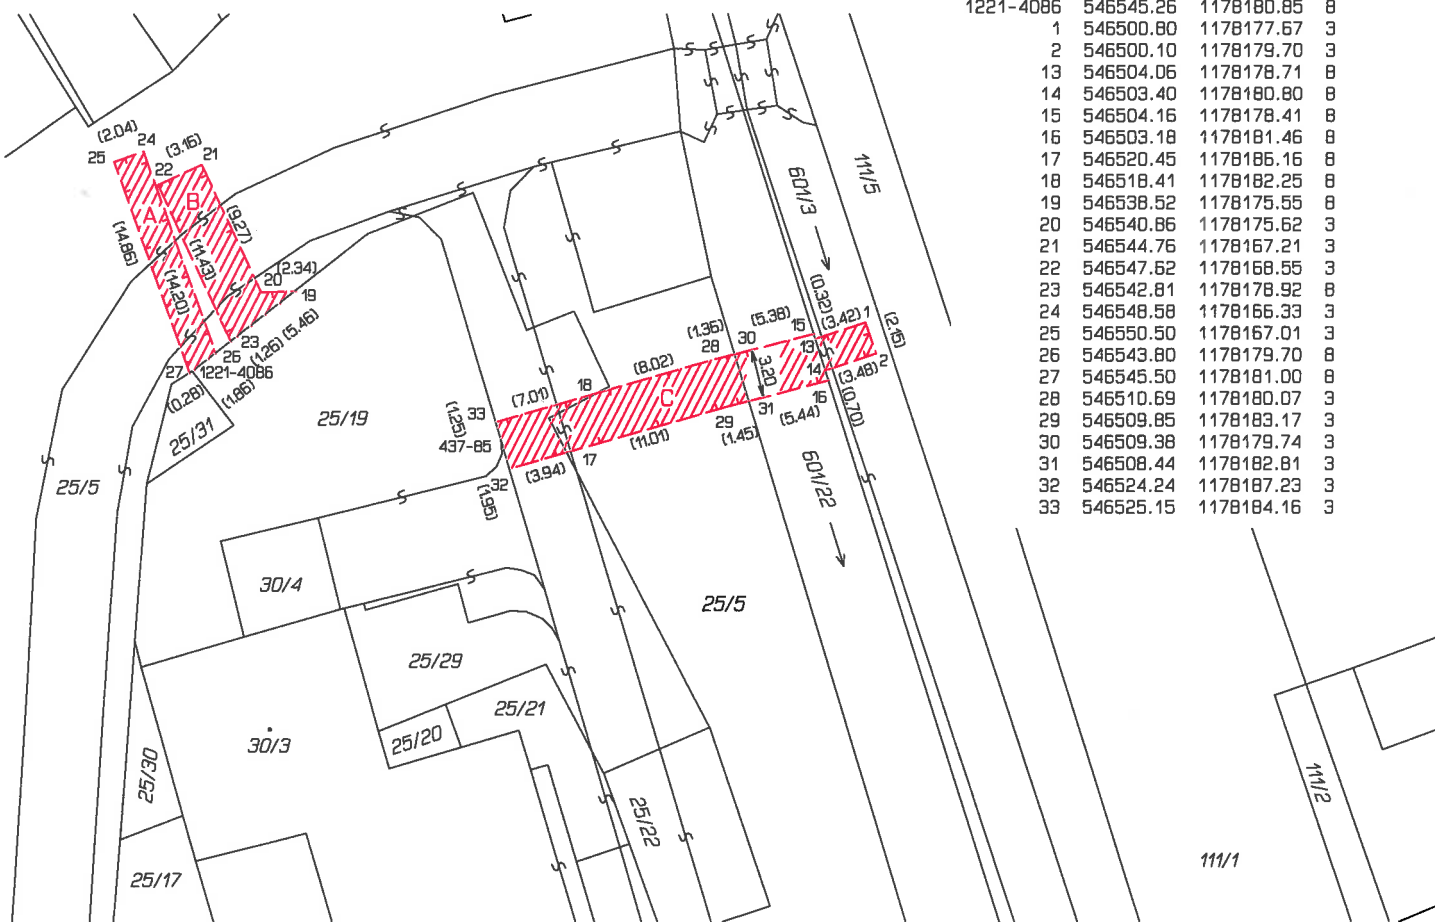

GEOMETRICKÝ PLÁN pro vymezení rozsahu věcného břemene k části pozemku	Geometrický plán ověřil úředně oprávněný zeměměřický inženýr:		Stejnopis ověřil úředně oprávněný zeměměřický inženýr:	
	Jméno, příjmení:	Ing. Jitka Oberová	Jméno, příjmení:	Ing. Jitka OBEROVÁ
	Číslo položky seznamu úředně oprávněných zeměměřických inženýrů:	2231/04	Číslo položky seznamu úředně oprávněných zeměměřických inženýrů:	2231/04
	Dne: 10. května 2016	Číslo: 158/2016	Dne: 11.5.2016	Číslo: 145/2016
Náležitostmi a přesností odpovídá právním předpisům.	Katastrální úřad souhlasí s očíslováním parcel.		Tento stejnopis odpovídá geometrickému plánu v elektronické podobě uloženému v dokumentaci katastrálního úřadu.	
Vyhotovitel: Ing. Pavel Bílý Nová 391, 687 03 Babice tel. 777 554 388 email: pavel@geometri.cz Číslo plánu: 1897-22/2016 Okres: Uherské Hradiště Obec: Buchlovice Kat. území: Buchlovice Mapový list: Napajedla 8-9/12 Dosavadním vlastníkům pozemků byla poskytnuta možnost seznámit se v terénu s průběhem navrhovaných nových hranic, které byly označeny předepsaným způsobem:	KÚ pro Zlínský kraj KP Uherské Hradiště Romana Kubišová PGP-537/2016-711 2016.05.11 06:19:34 CEST		Ověření stejnopisu geometrického plánu v listinné podobě. 	