


informace o pozemku

Parcelní číslo:	1107/1#
Obec:	Police nad Metují [574341]#
Katastrální území:	Police nad Metují [725223]#
Číslo LV:	1396
Výměra [m ²]:	8480
Typ parcely:	Parcela katastru nemovitostí
Mapový list:	BXM
Určení výměry:	Ze souřadnic v S-JTSK
Způsob využití:	koryto vodního toku přirozené nebo upravené
Druh pozemku:	vodní plocha

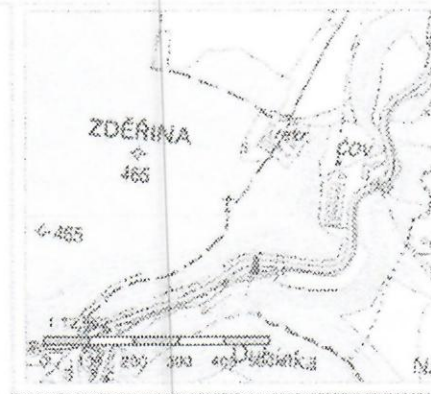

Vlastníci, jiní oprávnění

Vlastnická právo	Podíl
Česká republika	
Právo hospodařit s majetkem státu	Podíl
Povodí Labe, státní podnik, Víta Nejedlého 951/B, Slezské Předměstí, 50003 Hradec Králové	

Způsob ochrany nemovitosti

Název	
chráněná krajinná oblast - II - IV.zóna	

Seznam BPEJ

Parcela nemá evidované BPEJ.

Omezení vlastnického práva

Nejsou evidována žádná omezení.

Jiné zápisy

Nejsou evidovány žádné jiné zápisy.


Řízení, v rámci kterých byl k nemovitosti zapsán cenový údaj

Nemovitost je v územním obvodu, kde státní správu katastru nemovitostí ČR vykonává [Katastrální úřad pro Královéhradecký kraj, Katastrální pracoviště Náchod#](#)

Zobrazené údaje mají informativní charakter. Platnost k 15.11.2017 12:00:00.

© 2004 - 2017 [Český úřad zeměměřičský a katastrální](#) - [Katastrální úřad pro Královéhradecký kraj](#), 50211 Praha 8#
 Podání určené katastrálním úřadům a pracovištím zasílejte přímo na [jednotlivé adresy#](#)

Verze aplikace: 5.5.0 build 9

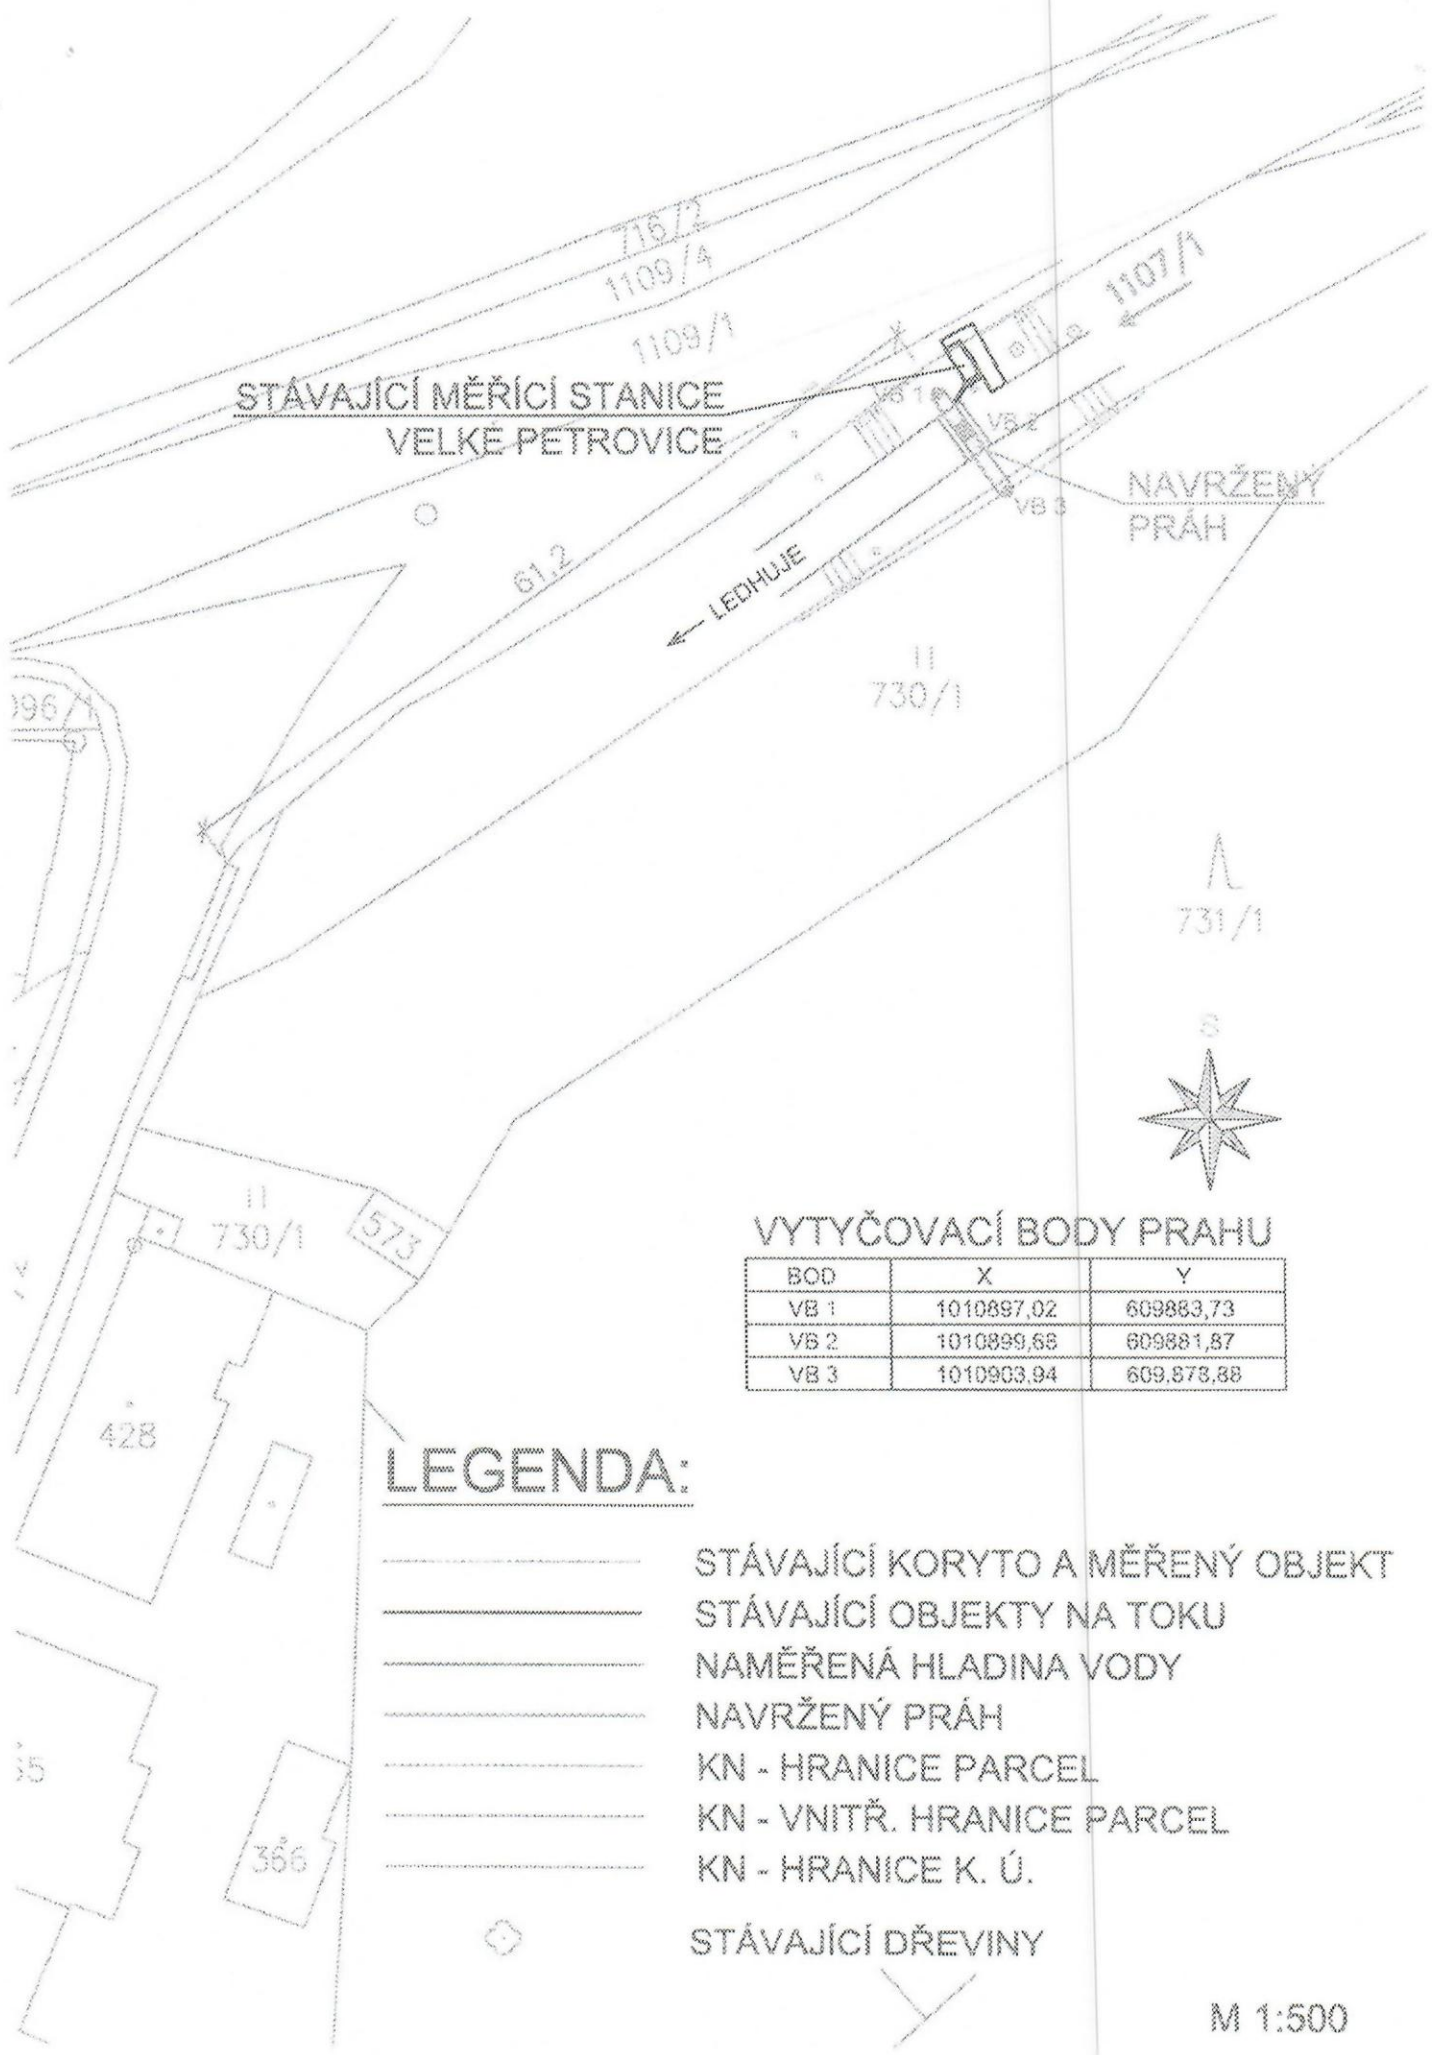

STÁVAJÍCÍ MĚŘICÍ STANICE
VELKÉ PETROVICE

NAVRŽENÝ
PŘÁH

← LEDHUJE

VYTYČOVACÍ BODY PRAHU

BOD	X	Y
VB 1	1010897,02	609863,73
VB 2	1010899,68	609881,57
VB 3	1010903,94	609,878,88

LEGENDA:

- STÁVAJÍCÍ KORYTO A MĚŘENÝ OBJEKT
- STÁVAJÍCÍ OBJEKTY NA TOKU
- NAMĚŘENÁ HLADINA VODY
- NAVRŽENÝ PŘÁH
- KN - HRANICE PARCEL
- KN - VNITŘ. HRANICE PARCEL
- KN - HRANICE K. Ú.
- STÁVAJÍCÍ DŘEVINY

M 1:500

režim: vstup
výběh státní
ověřená čísla
3 šekochy

dodatek č. 1

DOHODA

o spolupráci mezi

Českým hydrometeorologickým ústavem, Praha

a

Povodím Labe, státní podnik

Číslo dohody: Český hydrometeorologický ústav – ÚH 3100-14/07
Povodí Labe, státní podnik – SMDO 912140017

I.

Smluvní strany

1) Český hydrometeorologický ústav

Sídlem: Na Šabatce 17, 143 06 Praha 4
statutární orgán: Ing. Václav Dvořák, Ph.D., ředitel
Zástupce ve věcech technických: RNDr. Radek Čekal, Ph.D., vedoucí OHP
IČ: 00020699
DIČ: CZ 00020699

Firma je zapsána v podnikovém rejstříku dle zařazovací listiny č.j. M/200380/00 ze dne 10.8.2000

(dále jen ČHMÚ)

2) Povodí Labe, státní podnik

Sídlem: Víta Nejedlého 951, 500 03 Hradec Králové
statutární orgán: Ing. Pavel Řehák, technický ředitel
Zástupce ve věcech technických: Ing. Jiří Petr, vedoucí OVHD
IČ: 70890005
DIČ: CZ70890005

Firma je zapsána v obchodním rejstříku vedeném Krajským soudem v Hradci Králové, oddíl A, vložka 9476

(dále jen Povodí Labe)