

SMLOUVA O DÍLO

č. 1118100011

uzavřená ve smyslu ust. § 2586 a násl. občanského zákoníku č. 89/2012 Sb., v platném znění

Smluvní strany

1. **Statutární město Brno, Dominikánské náměstí 1, 602 00 Brno**
zastoupené městskou částí Brno-Kohoutovice,
se sídlem Bašného 36, 623 00 Brno
zast.: Petr Šafařík, starosta MČ Brno-Kohoutovice
IČO: 44992785 11, DIČ: CZ44992785
bankovní spojení: Komerční banka a.s., číslo účtu 20429621/0100

(dále jen „objednatel“)

a

2. **DIRS Brno s. r. o.**
se sídlem: Jihlavská 731/38, 642 00 Brno
zast.: Pavlem Lyskem, jednatelem
IČO: 26255618, DIČ: CZ26255618
společnost je zapsána u Krajského soudu v Brně, oddíl C, vložka 40526
bankovní spojení: Komerční banka a. s., číslo účtu 27-7195010277/0100
(dále jen „zhotovitel“)

I. Předmět smlouvy

1. Na základě výsledků výběrového řízení a rozhodnutí Rady MČ Brno-Kohoutovice, byl zhotovitel vybrán na provedení akce „**Oprava chodníků Libušina třída v lokalitách u bazénu, u KJM a Jirovcova Brno-Kohoutovice**“.
2. Zhotovitel je povinen provést dílo s potřebnou péčí v ujednaném čase a obstarat vše, co je k provedení díla potřeba. Zhotovitel postupuje při provádění díla samostatně. Ohledně způsobu provádění díla je zhotovitel vázán příkazy objednatel jen tehdy, kdy si to v konkrétním případě sdělením formou podle čl.VII. odst.1 vymíní objednatel.
3. Předmět plnění díla je specifikován ve výkazu výměr a ve zjednodušeném projektu, situace s vyznačením umístění předmětných chodníků, v přílohách č. 4 a 5 této smlouvy o dílo (dále jen „smlouva“), které byly součástí zadávací dokumentace.
4. V rámci projektu jsou řešeny tyto stavební úpravy: odstranění stávajících vrstev chodníků a nahrazení novými, s povrchovou úpravou z betonové dlažby.
5. Zhotovitel bude poskytovat stavební práce objednateli na základě smlouvy a podle nejvyšších standardů profesní efektivity, kvality a bezúhonnosti. Zhotovitel bude při realizaci plnění díla respektovat právní řád České republiky.
6. Projekt skutečného provedení.
7. Spolupráce, podklady při případných více-méně pracích (změnové listy, rozpočty, odsouhlasení materiálů apod.).
8. Vyplněný výkaz výměr je v příloze č. 4 této smlouvy a tvoří její nedílnou součást.

II. Cena a platební podmínky

1. Cena za předmět smlouvy, který je uveden v čl. I. je stanovena jako cena dohodnutá na základě nabídky ceny dodavatele schválené výběrovým řízením následovně:

cena díla	3 409 140,00 Kč
slovy:	tři miliony čtyři sta devět tisíc sto čtyřicet korun
DPH 21%	715 919,40 Kč
<u>slovy:</u>	<u>sedm set patnáct tisíc devět set devatenáct korun, čtyřicet haléřů</u>
<u>celková cena díla</u>	<u>4 125 059,40 Kč</u>
slovy:	čtyři miliony sto dvacet pět tisíc padesát devět korun čtyřicet haléřů
2. Cena je dohodnuta jako cena nejvýše přípustná a platná po celou dobu účinnosti smlouvy, a to i v případě, pokud zhotovitel není plátcem DPH a v průběhu plnění by se stal plátcem DPH a zahrnuje veškeré náklady zhotovitele spojené s těmito dodávkami, včetně všech souvisejících nákladů nutných ke zdárnému splnění díla, jako je montáž, doprava, likvidace a odvozu drobného odstraněného materiálu, úklidu místa plnění díla, případná rizika spojená s provozem objednatele, vlivy změn kurzů české měny vůči zahraničním měnám, obecný vývoj cen, zvýšené náklady vyplývající z obchodních podmínek apod. Cenu je možné překročit jen za těchto podmínek:
 - 2.1. pokud v průběhu provádění prací dojde ke změnám sazeb daně z přidané hodnoty,
 - 2.2. pokud v průběhu provádění prací dojde ke změnám legislativních či technických předpisů a norem, které mají prokazatelný vliv na překročení ceny.
 - 2.3. pokud objednatel bude požadovat i provedení jiných prací nebo dodávek, než těch, které byly předmětem zadání výběrového řízení, nebo pokud objednatel vyloučí některé práce nebo dodávky z předmětu plnění.
 - 2.4. pokud nastanou objektivně nepředpokladatelné důvody pro změnu rozsahu prací z důvodů, které nebylo možno postihnout v rámci projektové dokumentace a s ní souvisejícího stavební průzkumu.Případná změna ceny díla podle odst. 2.2. až 2.4. musí být předem projednána mezi smluvními stranami a upravena formou písemného dodatku k této smlouvě.
3. Způsob sjednání změny ceny.
 - 3.1. Nastane-li některá z podmínek, za kterých je možná změna sjednané ceny je zhotovitel povinen provést výpočet změny nabídkové ceny a předložit jej objednateli k odsouhlasení.
 - 3.2. Zhotoviteli vzniká právo na zvýšení sjednané ceny teprve v případě, že změna bude odsouhlasena objednatelem.
 - 3.3. Zhotoviteli zaniká jakýkoliv nárok na zvýšení sjednané ceny, jestliže písemně neoznámí nutnost jejího překročení a výši požadovaného zvýšení ceny bez zbytečného odkladu poté, kdy se ukázalo, že je zvýšení ceny nevyhnutelné. Toto písemné oznámení však nezakládá právo zhotovitele na zvýšení sjednané ceny. Zvýšení sjednané ceny je možné pouze za podmínek daných touto smlouvou.
 - 3.4. Cenová kalkulace – nabídka případných víceprací podle čl. II., odst. 3 bude vypracována v souladu s metodikou RTS a oceněna podle nabídkových cen uchazeče. U nových položek pak uchazeč použije datovou základnu RTS podle nejbližšího předcházejícího období sníženou o 5 %. Objednatel si vyhrazuje právo u nových položek nabídku posoudit formou průzkumu trhu.
4. Zálohy objednatel neposkytuje. Právo na fakturaci za dílo vzniká zhotoviteli řádným protokolárním převzetím díla objednatelem. Úhrada ceny díla bude provedena na základě faktury, která bude zhotovitelem vystavena na základě předávacího protokolu, potvrzeného oprávněným zástupcem objednatele a doručena objednateli nejpozději do 5. dne následujícího měsíce. Zhotovitel může zažádat objednatele o dílčí fakturaci díla,

objednatel má právo tuto dílčí fakturaci, schválit, nebo neschválit. Faktura se splatností 21 dnů od doručení objednateli bude vystavena na:

Statutární město Brno
Dominikánské nám. 1, 602 00 Brno
IČO 44992785, DIČ CZ44992785

Konečný příjemce a současně adresa pro doručování:

Statutární město Brno, MČ Brno-Kohoutovice
Bašného 36, 623 00 Brno
IČO: 44992785, DIČ CZ44992785
bankovní spojení Komerční banka a.s. Brno-město
číslo účtu 20429621/0100

5. Faktura - daňový doklad, musí obsahovat veškeré náležitosti podle § 29 zákona č. 235/2004 Sb., o dani z přidané hodnoty, v platném znění, zejména musí obsahovat tyto údaje:

označení objednatele a zhotovitele, sídlo, IČO, DIČ

5.2. číslo faktury

5.3. den vystavení a den splatnosti faktury,

5.4. datum uskutečnění zdanitelného plnění,

5.5. označení banky a číslo účtu, na který se má platit,

5.6. označení díla,

5.7. číslo smlouvy objednatele a zhotovitele,

5.8. fakturovanou částku, základ daně a sazbu DPH (podle zákona č. 235/2004 Sb., o dani z přidané hodnoty, v platném znění)

5.9. razítko a podpis oprávněné osoby,

5.10. na faktuře musí být uvedena věta „Daň odvede zákazník“, je-li osobou povinnou přiznat daň osoba, pro kterou je plnění uskutečněno,

5.11. nezbytnou součástí faktury (daňového dokladu) je uvedení kódu klasifikace produkce CZ-CPA.

V případě, že zhotovitel není plátcem DPH, nebude vystavovat objednateli daňový doklad podle zákona č. 235/2004 Sb., o dani z přidané hodnoty, v platném znění, ale pouze fakturu podle platných právních předpisů.

6. Zhotovitel se zavazuje na daňovém dokladu pro platbu ceny díla uvádět pouze bankovní účet, který určil správci daně ke zveřejnění v registru plátců a identifikovaných osob. Zhotovitel a objednatel se dohodli, že pokud bude na daňovém dokladu uveden jiný bankovní účet, než ten, který je zveřejněn správcem daně v registru plátců a identifikovaných osob, objednatel je oprávněn provést úhradu daňového dokladu na tento účet zveřejněný podle zák. č. 235/2004 Sb., o dani z přidané hodnoty a nebude tak v prodlení s úhradou ceny díla. Pokud by objednateli vzniklo ručení v souvislosti s neplněním povinností zhotovitele vyplývajících ze zákona č. 235/2004 Sb., o dani z přidané hodnoty, má objednatel nárok na náhradu všeho, co za zhotovitele v souvislosti s tímto ručením plnil.
7. Objednatel je oprávněn vrátit fakturu zhotoviteli až do data její splatnosti, jestliže obsahuje neúplné nebo nepravdivé údaje. Při nezaplacení takto nesprávně vystavené a doručené faktury není objednatel v prodlení se zaplacením. Zhotovitel je povinen fakturu řádně opravit a doručit ji objednateli s novou lhůtou splatnosti.
8. Zhotovitel je povinen uvádět na všech daňových dokladech (fakturách) číslo smlouvy objednatele.
9. V případě prodlení s platbou ze strany objednatele je tento povinen uhradit zhotoviteli smluvní pokutu ve výši 0,05 % za každý den prodlení z nezaplacené částky.

III. Doba a místo plnění

1. Činnost zhotovitele ve smyslu této smlouvy bude prováděna
 - 1.1. Zahájení stavby: do 14 dní po podpisu smlouvy o dílo, ale nejdříve dnem zveřejnění v registru smluv, podle zákona č. 340/2015 Sb., o registru smluv v platném znění. Předpoklad 20.03.2018.
 - 1.2. ukončení: 30.06.2018
2. V případě, že v průběhu plnění díla nastanou nepříznivé klimatické podmínky, které znemožňují pokračovat v díle z technologických důvodů, nebo práce musí být přerušeny z důvodů provozních na straně objednatele, nebo nemožnosti zpřístupnit místo realizace díla, je zhotovitel povinen tuto skutečnost oznámit objednateli, který je oprávněn formou zápisu do stavebního deníku na tuto nezbytně nutnou dobu přerušit plnění díla. O tuto dobu se prodlužuje termín ukončení plnění díla. Toto posunutí termínu nemá vliv na cenu díla podle čl. II.
3. Místem plnění jsou chodníky na veřejných prostranstvích:
Objekty svěřené do správy MČ Brno – Kohoutovice Statutem města Brna.
Město: Brno 623 00
Katastrální území: Kohoutovice
Lokalita: Libušina tř. u bazénu (část p. č. 2171)
u Knihovny Jiřího Mahena (p.č. 3616, část p.č. 3612/1)
Jirovcova (část p.č. 3563 a 3498)
4. Přejímací řízení bude provedeno k datu ukončení plnění díla, formou písemného protokolu se soupisem případných vad a s termínem jejich odstranění.
5. V případě závažných vad a nedodělků, které snižují použitelnost díla, je objednatel oprávněn přejímku odmítnout.
6. Protokoly o převzetí stavby a o přejímacím řízení budou vyhotoveny ve dvou exemplářích a podepíší je obě strany.
7. V případě nedodržení termínu dokončení díla je objednatel oprávněn uplatňovat smluvní pokutu ve výši 5 000,- Kč za každý den prodlení.

IV. Odpovědnost za vady a závady

1. Dílo má vady, jestliže neodpovídá této smlouvě, a dále tehdy, jestliže jeho provedením nebylo dosaženo výsledku určenému v této smlouvě, jestliže nebude mít vlastnosti stanovené platnými technickými normami, je v rozporu s platnými právními předpisy nebo nevykazuje vlastnosti pro něj obvyklé. Za vady díla se považují jakákoliv porušení povinností zhotovitele řádně dodat dílo tak, jak vyplývá ze smluvních podmínek, včetně nedostatků v dokladech, dodání jiného než smluveného díla, vady právní apod.
2. Zhotovitel dává záruku na práce při plnění předmětu díla od data jejich převzetí po dobu 60 měsíců.
3. Objednatel je oprávněn reklamovat případné vady provedené práce formou podle čl. VII., odst. 1 po celou dobu trvání záruční doby podle čl. IV., odst. 2 této smlouvy.
4. Zhotovitel je povinen nastoupit na zahájení prací na právnem reklamované vadě nejpozději do 5 pracovních dnů, od doručení reklamace. Pokud zhotovitel nesplní tuto povinnost, je objednatel oprávněn uplatňovat smluvní pokutu ve výši 1 000,- Kč za každý den prodlení. V reklamaci je objednatel oprávněn stanovit i delší lhůtu na odstranění právnem reklamované vady provedené práce.
5. Zhotovitel je povinen bezúplatně odstranit právnem reklamovanou vadu provedené práce. Pokud zhotovitel neodstraní oprávněně reklamované vady práce po nastoupení

na zahájení prací podle čl. IV., odst. 4., nejpozději do 10 pracovních dnů (v případě nevhodných klimatických podmínek, nebo překážek ze strany objednatele, je objednatel oprávněn stanovit jinou lhůtu) od doručení reklamace, podle čl. VII., odst. 1., je objednatel oprávněn uplatňovat smluvní pokutu ve výši 1 000,- Kč za každý den prodlení a současně má objednatel právo na odstranění vady vlastními pracovníky či třetími osobami na účet zhotovitele.

6. Objednatel nemá právo na slevu z ceny nebo úhradu nákladů podle předchozího bodu, pokud neumožní zhotoviteli odstranit oprávněně reklamovanou vadu.
7. Veškeré náklady na dopravu a balné, vzniklé v důsledku uplatnění práva ze záruky za jakost či práva z náhrady škody, hradí zhotovitel.

V. Práva a povinnosti účastníků

1. Zhotovitel odpovídá objednateli:
 - 1.1. za kvalitu, všeobecnou a odbornou správnost poskytovaných prací, za dodržování platných technických norem a předpisů při používání technických a jiných prostředků, dalšího materiálu a věcí používaných při poskytování sjednaných prací,
 - 1.2. za škody na majetku objednatele eventuálně škody na majetku a zdraví třetích osob, uživatelů a jejich návštěvníků předmětné nemovitosti, vzniklé protiprávním jednáním pracovníků zhotovitele a porušením platných předpisů a technických norem, používáním přístrojů a prostředků neodpovídajících platným technickým normám,
 - 1.3. za proškolení svých pracovníků a dodržování podmínek bezpečnosti práce a rovněž tak za dodržování vnitřních pokynů a směrnic objednatele stanovících provozní technické a bezpečnostní podmínky pohybu pracovníků v prostorách a zařízeních objednatele,
 - 1.4. za poskytnutí informací pověřeným pracovníkům objednatele při zjištění závad v prostoru výkonu práce,
 - 1.5. za povinnost provádět práce v pracovní dny. Práce v sobotu je možná, pouze pokud není hlučná. Případné práce v neděli a o svátcích pouze po předběžném souhlasu oprávněné osoby ve věcech technických, viz. čl. VII., odst. 2., bod.2.1.,
 - 1.6. v případě nedodržení ustanovení podle čl.V., odst.1.5. je objednatel oprávněn uplatňovat smluvní pokutu ve výši 3 000,- Kč za každý jednotlivý případ,
2. Objednatel se zavazuje:

vytvořit pracovníkům zhotovitele veškeré podmínky potřebné pro řádný výkon jejich práce, v konkrétních případech poskytnout za úplatu vodu a elektrickou energii a zajistit vstup na místo výkonu práce.

VI. Odstoupení od smlouvy

1. Pro účely odstoupení od smlouvy se za podstatné porušení smlouvy považuje:
 - 1.1. ze strany objednatele
 - 1.1.1. prodlení s úhradou faktury za dílo,
 - 1.2. ze strany zhotovitele:
 - 1.2.1. opakované poskytování nekvalitních prací v průběhu provádění díla, na které byl zhotovitel bezvýsledně písemně upozorněn objednatelem,
2. Odstoupit od smlouvy je možné z důvodů uvedených v zákoně a v této smlouvě.
3. Každá smluvní strana je oprávněna odstoupit od smlouvy, vstoupila-li druhá smluvní strana do likvidace nebo podala-li insolvenční návrh v důsledku svého úpadku. Toto

- právo trvá po prohlášení konkursu na majetek druhé smluvní strany i po dobu, po kterou se může insolvenční správce vyjádřit, že smlouvu splní.
4. Objednatel může bez ohledu na výše uvedené odstoupit od smlouvy také v případě, že:
 - 4.1. v insolvenčním řízení bylo soudem rozhodnuto o způsobu řešení úpadku zhotovitele, event. byl insolvenční návrh zamítnut pro nedostatek majetku
 - 4.2. zhotovitel je v prodlení s provedením díla nebo se splněním dílčích termínů o více než 10 dní
 - 4.3. zhotovitel porušil své povinnosti vyplývající ze smlouvy podstatným způsobem
 - 4.4. zhotovitel porušil své povinnosti vyplývající ze smlouvy nepodstatným způsobem a takové porušení neodstranil v objednatelově dodatečně poskytnuté lhůtě
 5. Zhotovitel může bez ohledu na výše uvedené odstoupit od smlouvy také v případě, že objednatel porušil své povinnosti vyplývající ze smlouvy podstatným způsobem.
 6. Účinky odstoupení od smlouvy nastávají v těchto případech dnem doručení písemného oznámení o odstoupení druhé smluvní straně.
 7. V případě, že kterákoliv ze smluvních stran odstoupí od smlouvy, je zhotovitel povinen učinit taková opatření, aby bylo zabráněno vzniku jakýchkoliv škod na majetku objednatele nebo třetích osob a možným újmám na zdraví osob.

VII. Ostatní ujednání

1. Vzájemná komunikace a doručování bude prováděno písemnou formou, poštou, e-mailem, datovými schránkami, nebo předáním proti podpisu.
2. Obě strany se zavazují v průběhu platnosti smlouvy spolupracovat při realizaci jejího předmětu plnění. K tomuto účelu určí osoby odpovědné za řešení a vyřizování běžných záležitostí vyplývajících ze vzájemné součinnosti. K jednání ve věcech této smlouvy jsou oprávněni
 - 2.1. za objednatele:
 - ve věcech smluvních
Petr Šafařík, starosta MČ Brno-Kohoutovice
 - ve věcech realizace smlouvy, fakturačních a technických
Ing. Aleš Varmuža, referent investic odboru správy majetku
telefon: +420 547 130 559
mobil: +420 603 812 258
e-mail: varmuza@kohoutovice.brno.cz
 - kontaktní adresa pro písemný styk:
Statutární město Brno, MČ Brno – Kohoutovice
Bašného 71/36, 623 00 Brno
ID datové schránky: x3gbyji
 - 2.2. za zhotovitele:
 - ve věcech smluvních
Pavel Lysek, jednatel
 - ve věcech realizace smlouvy, oprávněný pracovník zhotovitele
Ing. Pavel Uher, výrobně technický manažer
 - kontaktní adresa pro písemný styk:
DIRS Brno s.r.o., Jihlavská 731/38, 642 00 Brno
e-mail: dirts@dirts.cz
ID datové schránky: mrjy5h2

3. Zhotovitel prohlašuje, že má oprávnění k činnosti v rozsahu této smlouvy a má uzavřenou pojistnou smlouvu z odpovědnosti za škodu vzniklou jinému v souvislosti s realizací díla.
4. Práce budou prováděny za provozu. Zhotovitel musí při provádění díla dodržovat provozní řád a dodržovat předpisy BOZP a požární ochrany na pracovišti, zodpovídá za bezpečnost práce svých pracovníků a odpovídá za škody vzniklé porušením výše uvedených předpisů, objednatel nebo třetím osobám. Zhotovitel je dále povinen při provádění díla udržovat pořádek a čistotu, neprodleně odstraňovat odpady a nečistoty vzniklé při provádění díla. Tyto požadavky objednatel nemá vliv na cenu díla.
5. Smluvní vztahy výslovně neupravené touto smlouvou se řídí ustanoveními zákona č. 89/2012 Sb., občanský zákoník v platném znění a předpisů souvisejících.
6. Vzhledem k veřejnoprávnímu charakteru objednatel zhotovitel výslovně prohlašuje, že je s touto skutečností obeznámen a souhlasí se zpracováním svých údajů objednatel s ohledem na zákon č. 106/1999 Sb., o svobodném přístupu k informacím, ve znění pozdějších předpisů, a rovněž se zveřejněním smluvních podmínek obsažených v této smlouvě v rozsahu a za podmínek vyplývajících z příslušných právních předpisů, zejména zákona č. 106/1999 Sb., o svobodném přístupu k informacím, ve znění pozdějších předpisů. Smluvní strany se zavazují, že obchodní a technické informace, které jim byly svěřeny druhou stranou, nezpřístupní třetím osobám bez písemného souhlasu druhé strany a nepoužijí tyto informace k jiným účelům, než je k plnění podmínek smlouvy. Výkresy a informace získané od objednatel smí zhotovitel použít pouze pro účely vyplývající z této smlouvy, pro jiné účely je smí použít pouze s předchozím písemným souhlasem objednatel.
7. Zhotovitel souhlasí se shromažďováním, uchováním a zpracováním svých osobních údajů (jména a příjmení, adresy trvalého, příp. přechodného bydliště, data narození, telefonního čísla) obsažených v této smlouvě objednatel (příp. jeho zaměstnanci), a to pouze pro účely vedení evidence a majetkoprávní agendy, projednávání v orgánech města a zveřejnění rozhodnutí těchto orgánů, uzavření smluv, apod., ve kterých jsou tyto údaje obsaženy, tj. všude tam, kde lze uvedením osobních údajů předejít záměně účastníků právního vztahu. Tento souhlas je poskytován na dobu neurčitou, nejdéle však do okamžiku, kdy pomine účel, pro který budou uvedené osobní údaje zpracovány, s výjimkami stanovenými zvláštními zákony. Zhotovitel si je zároveň vědom svých práv podle § 12 a 21 zákona č. 101/2000 Sb., o ochraně osobních údajů a o změně některých zákonů, ve znění pozdějších předpisů.
8. Zhotovitel dále souhlasí s tím, že ze strany objednatel bude, resp. může být, při dodržení podmínek stanovených zákonem č. 101/2000 Sb., o ochraně osobních údajů a o změně některých zákonů, ve znění pozdějších předpisů, zveřejněna tato smlouva, její část nebo dílčí informace týkající se této smlouvy a jejího plnění.
9. Případné změny nebo doplnění této smlouvy lze provádět pouze po předchozím souhlasu obou smluvních stran formou číslovaných písemných dodatků.
10. Tato smlouva je vyhotovena ve čtyřech vyhotoveních, z nichž dvě obdrží objednatel a dvě obdrží zhotovitel.
11. Tato smlouva je uzavřena dnem jejího podpisu oběma smluvními stranami a účinnosti nabývá dnem zveřejněním v registru smluv, podle zákona č. 340/2015 Sb., o registru smluv v platném znění.
12. Smluvní strany shodně prohlašují, že došlo k dohodě o celém obsahu smlouvy, že tato smlouva je projevem jejich svobodné a vážné vůle, což stvrzují svými podpisy.

Přílohy


1. Doložka schválení
2. Krycí list nabídky
3. Doklady o podnikání
4. Vyplněný výkaz výměr
5. Samostatná příloha – situace s vyznačením předmětných chodníků, byla součástí zadávací dokumentace

V Brně dne 05.04.2018

V Brně dne 05.04.2018

Za objednatele:

Za zhotovitele:

 

starosta MČ Brno-Kohoutovice

↓ Pavel Lysák
jednatel
DIRS Brno s.r.o. ©
Jihlavská 731/38, 642 00 Brno
tel.: 548212715, fax: 548212714
IČ: 25255618 DIČ: CZ25255618

Doložka podle § 41 zák. č. 128/2000 Sb., o obcích, v platném znění

Smlouva o dílo č. 1118100011 uzavřená mezi Statutárním městem Brnem, MČ Brno-Kohoutovice, Bašného 36, Brno a DIRS Brno s.r.o., Jihlavská 731/38/2, 642 00 Brno, na akci „Oprava chodníků Libušina třída v lokalitách u bazénu, u KJM a Jírovcova Brno-Kohoutovice“, byla schválena Radou městské části Brno-Kohoutovice na její 88. schůzi konané dne 28.03.2018 .2018, usnesením č. 1710/88-18, písm. c).

V Brně dne 05.04.2018



Petr Satařík
starosta MČ Brno-Kohoutovice



KRYCÍ LIST NABÍDKY

Název nabídky	„Oprava chodníků Libušina třída v lokalitách u bazénu, u KJM a Jirovcova Brno-Kohoutovice“
Obchodní jméno uchazeče	DIRS Brno s.r.o.
Sídlo (místo podnikání)	Jihlavská 731/38, 642 00 Brno
Statutární orgán nebo oprávněný zástupce (pokud je ustanoven podle živnostenského zákona)	Pavel Lysek, jednatel společnosti
Bankovní spojení, č.ú.	Komerční banka a.s., č.ú. 27-7195010277/0100
Společnost je zapsána u	Krajského soudu v Brně, oddíl C, vložka 40526
IČO	26255618
DIČ	CZ26255618
Kontaktní osoba	Pavel Lysek, jednatel společnosti
Telefon, mobil	549 212 715
e-mail	dirs@dirs.cz
ID datové schránky	mrjy5h2

POŽADOVANÉ, HODNOCENÉ ÚDAJE

Císlo krit.	Název a popis kritéria	Hodnota kritéria	
1	Celková nabídková cena za dílo (Kč bez DPH)	3.409.140,- Kč	
	Výše DPH 21%		715.919,-
	Celková nabídková cena za dílo (Kč včetně DPH)		4.125.059,-
2	Záruka za dílo, min.24, max. 72 měsíců	60 měsíců	

NEHODNOCENÉ, POVINNÉ ÚDAJE

	NÁZEV ZAKÁZKY	INVESTOR	KONTAKT
Minimálně 3 referenční zakázky obdobného předmětu plnění za posledních 12 měsíců	„Zvýšení bezpečnosti dopravy v obci Vojkovice – lokalita Hlavní a Rajhradská“ – oprava chodníků	Obec Vojkovice, Hrušovanská 214, 667 01 Vojkovice	Karel Klein, 547 231 122
	„ÚPRAVA PLOCH PŘED BUDOVOU SOKOL BRNO I NA ULICI KOUNICOVA“	Brněnské komunikace a.s. Renneská třída 787/1a, 639 00 Brno - Štýřice	Ilona Cahová, +420 532 144 317
	„Ul. Okružní (Tomečkova – Třískalova) – souvislá údržba chodníku“	Brněnské komunikace a.s. Renneská třída 787/1a, 639 00 Brno - Štýřice	Ing. Iva Frýzová, +420 532 144 288
Plátce DPH (ano–ne)			ano



Výpis

z obchodního rejstříku, vedeného
Krajským soudem v Brně
oddíl C, vložka 40526

Datum vzniku a zápisu: 20. července 2001
Spisová značka: C 40526 vedená u Krajského soudu v Brně
Obchodní firma: DIRS Brno s.r.o.
Sídlo: Jihlavská 731/38, Bosonohy, 642 00 Brno
Identifikační číslo: 262 55 618
Právní forma: Společnost s ručením omezeným

Předmět podnikání:
projektová činnost ve výstavbě
provádění staveb, jejich změn a odstraňování
Montáž, opravy, revize a zkoušky elektrických zařízení
Výkon zeměměřických činností
Výroba, obchod a služby neuvedené v přílohách 1 až 3 živnostenského zákona

Statutární orgán:

jednatel:

PAVEL LYSEK, dat. nar. 23. ledna 1952
Zatloukalova 210/53, Ivanovice, 621 00 Brno
Den vzniku funkce: 20. července 2001

jednatel:

Ing. MILAN VLČEK, dat. nar. 22. prosince 1963
Za Školou 577, 595 01 Velká Bíteš
Den vzniku funkce: 27. června 2002

Počet členů: 2

Způsob jednání: Jednatel zastupuje společnost samostatně. Jednatel za společnost podepisuje tak, že k její napsané nebo vytištěné obchodní firmě připojí svůj vlastnoruční podpis.

Dozorčí rada:

člen dozorčí rady:

MILAN VLČEK, dat. nar. 3. července 1987
Sadová 601, 595 01 Velká Bíteš
Den vzniku členství: 4. prosince 2015

předseda dozorčí rady:

PAVEL UHER, dat. nar. 22. června 1981
Úvoz 670, 664 61 Rajhrad
Den vzniku funkce: 4. prosince 2015
Den vzniku členství: 4. prosince 2015

člen dozorčí rady:

PETR LYSEK, dat. nar. 5. října 1986
Zatloukalova 210/53, Ivanovice, 621 00 Brno
Den vzniku členství: 4. prosince 2015

Počet členů: 3

Společníci:

Společník: PAVEL LYSEK, dat. nar. 23. ledna 1952
Zatloukalova 210/53, Ivanovice, 621 00 Brno

Podíl: **Vklad:** 1 300 000,- Kč

Rekapitulace cenové nabídky

Oprava chodníků Libušina třída v lokalitách u bazénu, u KJM a Jírovcova Brno-Kohoutovic


	Cena bez DPH	DPH 21%	Cena vč.DPH
př.3a - Chodník 1	2 616 120 Kč	549 385 Kč	3 165 505 Kč
př.3b - Chodník 2	793 020 Kč	166 534 Kč	959 554 Kč
Nabídková cena celkem	3 409 140 Kč	715 919 Kč	4 125 059 Kč

POLOŽKOVÝ ROZPOČET

Rozpočet	1	Chodník	JKSO	
Objekt	Chodník 1 - u KJM a Jírovcova		SKP	
2	Kohoutovice		Měrná jednotka	
Stavba	Oprava chodníků Libušina třída v lokalitách u bazénu, u KJM a Jírovcova Brno-Kohoutovice		Počet jednotek	0
2018	Kohoutovice		Náklady na m.j.	0
Projektant			Typ rozpočtu	
Zpracovatel projektu	0			
Objednatel				
Dodavatel	DIRS Brno s.r.o.		Zakázkové číslo	2018
Rozpočtoval			Počet listů	

ROZPOČTOVÉ NÁKLADY

Základní rozpočtové náklady		Ostatní rozpočtové náklady		
Z	HSV celkem	2 608 384	Vytýčení sítí	1 070
Z	PSV celkem	0	Provizorní dopravní značení	400
R	M práce celkem	0	Geodetické zaměření skutečného provedení	1 050
N	M dodávky celkem	0	Mimostaveništní doprava	0
ZRN	celkem	2 608 384	Zařízení staveniště	5 217
			Provoz investora	0
HZS		0	Kompletační činnost (IČD)	0
ZRN+HZS		2 608 384	Ostatní náklady neuvedené	0
ZRN+ost.náklady+HZS		2 616 120	Ostatní náklady celkem	7 737

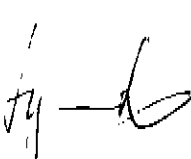Vypracoval		Za zhotovitele		Za objednatele	
Jméno :	Ing.Smětáková	Jméno :		Jméno :	
Datum :	1.3.2018	Datum :		Datum :	
Podpis :		Podpis :		Podpis :	

DIRS Brno s.r.o. ®
 Jihlavská 731/38, 642 00 Brno
 tel.: 549212715, fax: 549212714
 IČ: 26255618/DIČ: CZ26255618

Základ pro DPH	21,0 %	2 616 120 Kč
DPH	21,0 %	549 385 Kč
Základ pro DPH	0,0 %	0 Kč
DPH	0,0 %	0 Kč
CÉNA ZA OBJEKT CELKEM		3 165 505 Kč

Poznámka :

Stavba :	2018 Kohoutovice	Rozpočet :	1
Objekt :	2 Kohoutovice	Chodník	

REKAPITULACE STAVEBNÍCH DÍLŮ

Stavební díl	HSV	PSV	Dodávka	Montáž	HZS
1 Zemní práce	513 445	0	0	0	0
5 Komunikace	957 076	0	0	0	0
8 Trubní vedení	47 488	0	0	0	0
91 Doplnující práce na komunikaci	279 296	0	0	0	0
99 Staveništní přesun hmot	165 598	0	0	0	0
D96 Přesuny sutí a vybouraných hmot	645 482	0	0	0	0
CELKEM OBJEKT	2 608 384	0	0	0	0

VEDLEJŠÍ ROZPOČTOVÉ NÁKLADY


Název VRN	Kč	%	Základna	Kč
Vytýčení sítí	1 070	0,0	2 608 384	1 070
Provizorní dopravní značení	400	0,0	2 608 384	400
Geodetické zaměření skutečného provedení	1 050	0,0	2 608 384	1 050
Mimostaveništní doprava	0	0,0	2 608 384	0
Zařízení staveniště	0	0,2	2 608 384	5 217
Provoz investora	0	0,0	2 608 384	0
Kompletační činnost (IČD)	0	0,0	2 608 384	0
Rezerva rozpočtu	0	0,0	2 608 384	0
CELKEM VRN				7 737

Položkový rozpočet

Stavba :	2018 Kohoutovice	Rozpočet: 1
Objekt :	2 Kohoutovice	Chodník

P.č.	Číslo položky	Název položky	MJ	množství	cena / MJ	celkem (Kč)
Díl: 1		Zemní práce				
1	113108405R00	Odstranění asfaltové vrstvy pl.nad 50 m2, tl. 5 cm	m2	1 048,00	25,20	26 409,60
2	113109430R00	Odstranění podkladu pl.nad 50 m2, beton, tl. 30 cm	m2	1 048,00	166,70	174 701,60
3	113201111R00	Vytrhání obrubníků chodníkových a parkových	m	612,10	103,10	63 107,51
4	122201102R00	Odkopávky nezapažené v hor. 3 do 1000 m3	m3	125,76	101,50	12 764,64
5	122201109R00	Příplatek za lepivost - odkopávky v hor. 3	m3	125,76	30,70	3 860,83
6	130901121R00	Bourání konstrukcí z betonu prostého ve vykopávk.	m3	18,36	4 987,00	91 576,28
7	162701105R00	Vodorovné přemístění výkopku z hor.1-4 do 10000 m	m3	125,76	258,70	32 534,11
8	162701109R00	Příplatek k vod. přemístění hor.1-4 za další 1 km	m3	628,80	20,40	12 827,52
9	171201201R00	Uložení sypaniny na skl.-sypanina na výšku přes 2m	m3	125,76	15,20	1 911,55
10	180402111R00	Založení trávníku parkového výsevem v rovině	m2	306,05	19,90	6 090,40
11	181101101R00	Úprava pláně v zářezech v hor. 1-4, bez zhuštění	m2	306,05	5,90	1 805,70
12	181101102R00	Úprava pláně v zářezech v hor. 1-4, se zhuštěním	m2	1 048,00	11,60	12 156,80
13	181301101R00	Rozprostření ornice, rovina, tl. do 10 cm do 500m2	m2	306,05	38,50	11 782,93
14	199000002R00	Poplatek za skládku horniny 1- 4	m3	125,76	270,50	34 018,08
15	00572400	Směs travní parková I. běžná zátěž PROFI	kg	9,92	103,20	1 023,33
16	10371500	Substrát zahradnický B VL	m3	30,61	878,10	26 874,25
Celkem za		1 Zemní práce				513 445,12
Díl: 5		Komunikace				
17	564861111R00	Podklad ze šterkodrti po zhuštění tloušťky 20 cm	m2	1 048,00	177,30	185 810,40
18	567122114R00	Podklad z kameniva zpev.cementem SC C8/10 tl.15 cm	m2	1 048,00	230,70	241 773,60
19	596215040R00	Kladení zámkové dlažby tl. 8 cm do drtě tl. 4 cm	m2	1 048,00	208,30	218 298,40
20	5924511910	Dlažba HOLLAND III 20x20x8 cm přírodní	m2	1 058,48	294,00	311 193,12
Celkem za		5 Komunikace				957 075,52
Díl: 8		Trubní vedení				
21	899103111R00	Osazení poklopu s rámem do 150 kg	kus	18,00	680,10	12 241,80
22	899103211U00	Dmž poklop litina+rám -150kg	kus	18,00	356,70	6 420,60
23	899331111R00	Výšková úprava vstupu do 20 cm, zvýšení poklopu	kus	18,00	1 601,40	28 825,20
Celkem za		8 Trubní vedení				47 487,60
Díl: 91		Doplňující práce na komunikaci				
24	917862111R00	Osazení stojat. obrub.bet. s opěrou, lože z C 12/15	m	612,10	239,30	146 475,53
25	918101111R00	Lože pod obrubníky nebo obruby dlažeb z C 12/15	m3	27,54	2 292,00	63 131,99
26	919731121R00	Zarovnání styčné plochy živичné tl. do 5 cm	m	8,90	32,90	292,81
27	919735111R00	Řezání stávajícího živичného krytu tl. do 5 cm	m	8,90	52,10	463,69
28	59217410	Obrubník chodníkový GRANITOID ABO 100/10/25 II nat	kus	618,22	111,50	68 931,64
Celkem za		91 Doplnující práce na komunikaci				279 295,67
Díl: 99		Staveništní přesun hmot				
29	998223011R00	Přesun hmot, pozemní komunikace, kryt dlažďený	t	1 373,12	120,60	165 597,98
Celkem za		99 Staveništní přesun hmot				165 597,98
Díl: D96		Přesuny suti a vybouraných hmot				
30	979082213R00	Vodorovná doprava suti po suchu do 1 km	t	1 051,27	40,00	42 050,93
31	979082219R00	Příplatek za dopravu suti po suchu za další 1 km	t	14 717,82	11,00	161 896,07
32	979087212R00	Nakládání suti na dopravní prostředky - komunikace	t	1 051,27	120,00	126 152,78
33	979990001R00	Poplatek za skládku stavební suti	t	1 051,27	300,00	315 381,96
Celkem za		D96 Přesuny suti a vybouraných hmot				645 481,74

POLOŽKOVÝ ROZPOČET

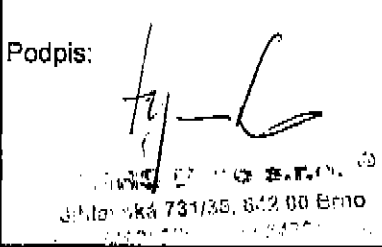Rozpočet	2	Chodník 2	JKSO	
Objekt	Chodník 1 - u bazénu		SKP	
2	Kohoutovice		Měrná jednotka	
Stavba	Oprava chodníků Libušina třída v lokalitách u bazénu, u KJM a Jírovcova Brno-Kohoutovice		Počet jednotek	0
2018	Kohoutovice		Náklady na m.j.	0
Projektant			Typ rozpočtu	
Zpracovatel projektu	0			
Objednatel				
Dodavatel	DIRS Brno s.r.o.		Zakázkové číslo	2018
Rozpočtoval			Počet listů	
ROZPOČTOVÉ NÁKLADY				
Základní rozpočtové náklady			Ostatní rozpočtové náklady	
	HSV celkem	789 191	Vytýčení sítí	1 070
Z	PSV celkem	0	Provizorní dopravní značení	400
R	M práce celkem	0	Geodetické zaměření skutečného provedení	780
N	M dodávky celkem	0	Mimostaveništní doprava	0
ZRN celkem	789 191		Zařízení staveniště	1 578
			Provoz investora	0
HZS	0		Kompletační činnost (IČD)	0
ZRN+HZS	789 191		Ostatní náklady neuvedené	0
ZRN+ost.náklady+HZS	793 020		Ostatní náklady celkem	3 828
Vypracoval	Za zhotovitele		Za objednatele	
Jméno :	Ing. Smětáková		Jméno :	
Datum :	1.3.2018		Datum :	
Podpis :			Podpis :	
				
Základ pro DPH	21,0 %			793 020 Kč
DPH	21,0 %			166 534 Kč
Základ pro DPH	0,0 %			0 Kč
DPH	0,0 %			0 Kč
CENA ZA OBJEKT CELKEM				959 554 Kč

Poznámka :

Stavba :	2018 Kohoutovice	Rozpočet :	2
Objekt :	2 Kohoutovice	Chodník 2	

REKAPITULACE STAVEBNÍCH DÍLŮ

Stavební díl	HSV	PSV	Dodávka	Montáž	HZS
1 Zemní práce	163 180	0	0	0	0
5 Komunikace	266 666	0	0	0	0
8 Trubní vedení	13 191	0	0	0	0
91 Doplňující práce na komunikaci	107 843	0	0	0	0
99 Staveništní přesun hmot	48 702	0	0	0	0
D96 Přesuny sutí a vybouraných hmot	189 609	0	0	0	0
CELKEM OBJEKT	789 191	0	0	0	0

VEDLEJŠÍ ROZPOČTOVÉ NÁKLADY


Název VRN	Kč	%	Základna	Kč
Vytýčení sítí	1 070	0,0	789 191	1 070
Provizorní dopravní značení	400	0,0	789 191	400
Geodetické zaměření skutečného provedení	780	0,0	789 191	780
Mimostaveništní doprava	0	0,0	789 191	0
Zařízení staveniště	0	0,2	789 191	1 578
Provoz investora	0	0,0	789 191	0
Kompletační činnost (IČD)	0	0,0	789 191	0
Rezerva rozpočtu	0	0,0	789 191	0
CELKEM VRN				3 828

Položkový rozpočet


Stavba :	2018 Kohoutovice	Rozpočet: 2
Objekt :	2 Kohoutovice	Chodník 2

P.č.	Číslo položky	Název položky	MJ	množství	cena / MJ	celkem (Kč)
Díl: 1		Zemní práce				
1	113108405R00	Odstranění asfaltové vrstvy pl.nad 50 m ² , tl. 5 cm	m ²	292,00	25,20	7 358,40
2	113109430R00	Odstranění podkladu pl.nad 50 m ² , beton, tl. 30 cm	m ²	292,00	166,70	48 676,40
3	113201111R00	Vytrhání obrubníků chodníkových a parkových	m	225,00	103,10	23 197,50
4	122201101R00	Odkopávky nezapažené v hor. 3 do 100 m ³	m ³	35,04	164,30	5 757,07
5	122201109R00	Příplatek za leplivost - odkopávky v hor. 3	m ³	35,04	30,70	1 075,73
6	130901121R00	Bourání konstrukcí z betonu prostého ve vykopávk.	m ³	6,75	4 987,00	33 662,25
7	162701105R00	Vodorovné přemístění výkopku z hor.1-4 do 10000 m	m ³	35,04	258,70	9 064,85
8	162701109R00	Příplatek k vod. přemístění hor.1-4 za další 1 km	m ³	175,20	20,40	3 574,08
9	171201201R00	Uložení sypaniny na skl.-sypanina na výšku přes 2m	m ³	30,24	15,20	459,65
10	180402111R00	Založení trávníku parkového výsevem v rovině	m ²	112,50	19,90	2 238,75
11	181101101R00	Úprava pláně v záfezech v hor. 1-4, bez zhutnění	m ²	112,50	5,90	663,75
12	181101102R00	Úprava pláně v záfezech v hor. 1-4, se zhutněním	m ²	292,00	11,60	3 387,20
13	181301101R00	Rozprostření ornice, rovina, tl. do 10 cm do 500m ²	m ²	112,50	38,50	4 331,25
14	199000002R00	Poplatek za skládku horniny 1- 4	m ³	35,04	270,50	9 478,32
15	00572400	Směs travní parková I. běžná zátěž PROFI	kg	3,65	103,20	376,16
16	10371500	Substrát zahradnický B VL	m ³	11,25	878,10	9 878,63
Celkem za		1 Zemní práce				163 179,99
Díl: 5		Komunikace				
17	564861111R00	Podklad ze štěrkuodtl po zhutnění tloušťky 20 cm	m ²	292,00	177,30	51 771,60
18	567122114R00	Podklad z kameniva zpev.cementem SC C8/10 tl.15 cm	m ²	292,00	230,70	67 364,40
19	596215040R00	Kladení zámkové dlažby tl. 8 cm do drtě tl. 4 cm	m ²	292,00	208,30	60 823,60
20	5924511910	Dlažba HOLLAND III 20x20x8 cm přírodní	m ²	294,92	294,00	86 706,48
Celkem za		5 Komunikace				266 666,08
Díl: 8		Trubní vedení				
21	899103111R00	Osazení poklopu s rámem do 150 kg	kus	5,00	680,10	3 400,50
22	899103211U00	Dmrtž poklop litina+rám -150kg	kus	5,00	356,70	1 783,50
23	899331111R00	Výšková úprava vstupu do 20 cm, zvýšení poklopu	kus	5,00	1 601,40	8 007,00
Celkem za		8 Trubní vedení				13 191,00
Díl: 91		Doplňující práce na komunikaci				
24	917862111R00	Osazení stojat. obrub.bet. s opěrou,lože z C 12/15	m	225,00	240,30	54 067,50
25	918101111R00	Lože pod obrubníky nebo obruby dlažeb z C 12/15	m ³	10,13	2 292,00	23 206,50
26	919731114R00	Zarovnání styčné plochy z betonu tl. do 15 - 25 cm	m	10,00	219,70	2 197,00
27	919731121R00	Zarovnání styčné plochy živичné tl. do 5 cm	m	5,00	32,90	164,50
28	919735111R00	Řezání stávajícího živичného krytu tl. do 5 cm	m	5,00	52,10	260,50
29	919735124R00	Řezání stávajícího betonového krytu tl. 15 - 20 cm	m	10,00	260,90	2 609,00
30	59217410	Obrubník chodníkový GRANITOID ABO 100/10/25 II nat	kus	227,25	111,50	25 338,38
Celkem za		91 Doplnující práce na komunikaci				107 843,38
Díl: 99		Staveništní přesun hmot				
31	998223011R00	Přesun hmot, pozemní komunikace, kryt dlážděný	t	403,83	120,60	48 701,69
Celkem za		99 Staveništní přesun hmot				48 701,69
Díl: D96		Přesuny suti a vybouraných hmot				
32	979082213R00	Vodorovná doprava suti po suchu do 1 km	t	308,81	40,00	12 352,40
33	979082219R00	Příplatek za dopravu suti po suchu za další 1 km	t	4 323,34	11,00	47 556,74
34	979087212R00	Nakládání suti na dopravní prostředky - komunikace	t	308,81	120,00	37 057,20
35	979990001R00	Poplatek za skládku stavební suti	t	308,81	300,00	92 643,00
Celkem za		D96 Přesuny suti a vybouraných hmot				189 609,34

CHODNÍK ↗

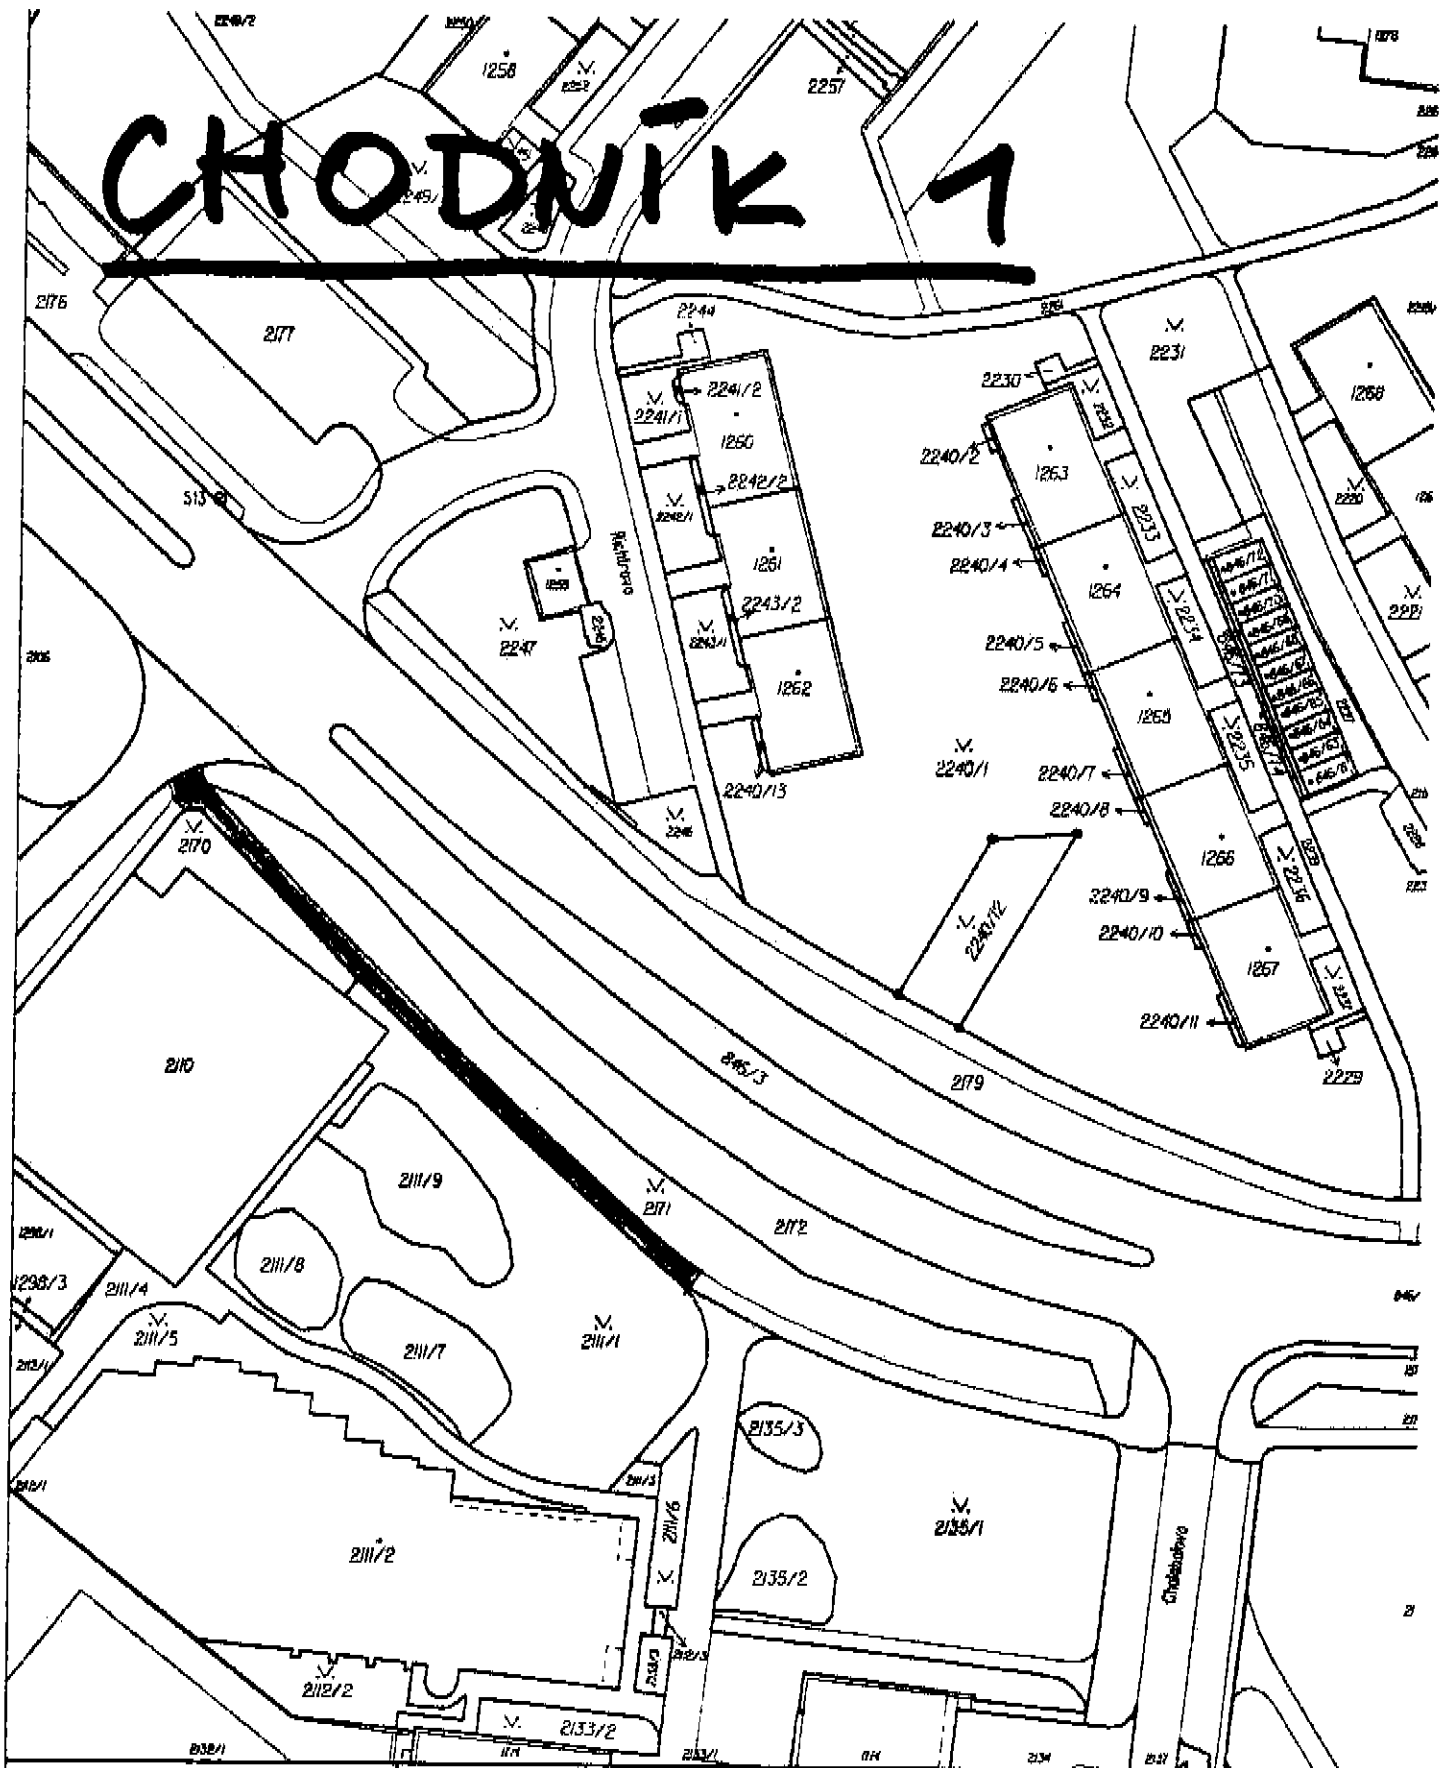

Katastrální úřad pro Jihočeský kraj, Katastrální pracoviště Brno-město	Okres Brno-město	Účast Brno	Podpis Číslo Režítka
Kat. území Kohoutovice	Národní list č. MORAVSKÝ KRUMLOV 1-0/22	Měřítko plošné pro rám 198 x 277 mm 1:1000	
KOPIE KATASTRÁLNÍ MAPY			
Stav k 14.02.2018 11:35:02	Výstavil Vyhотовeno dálkovým přístupem 14.02.2018 11:39:16	Číslo	

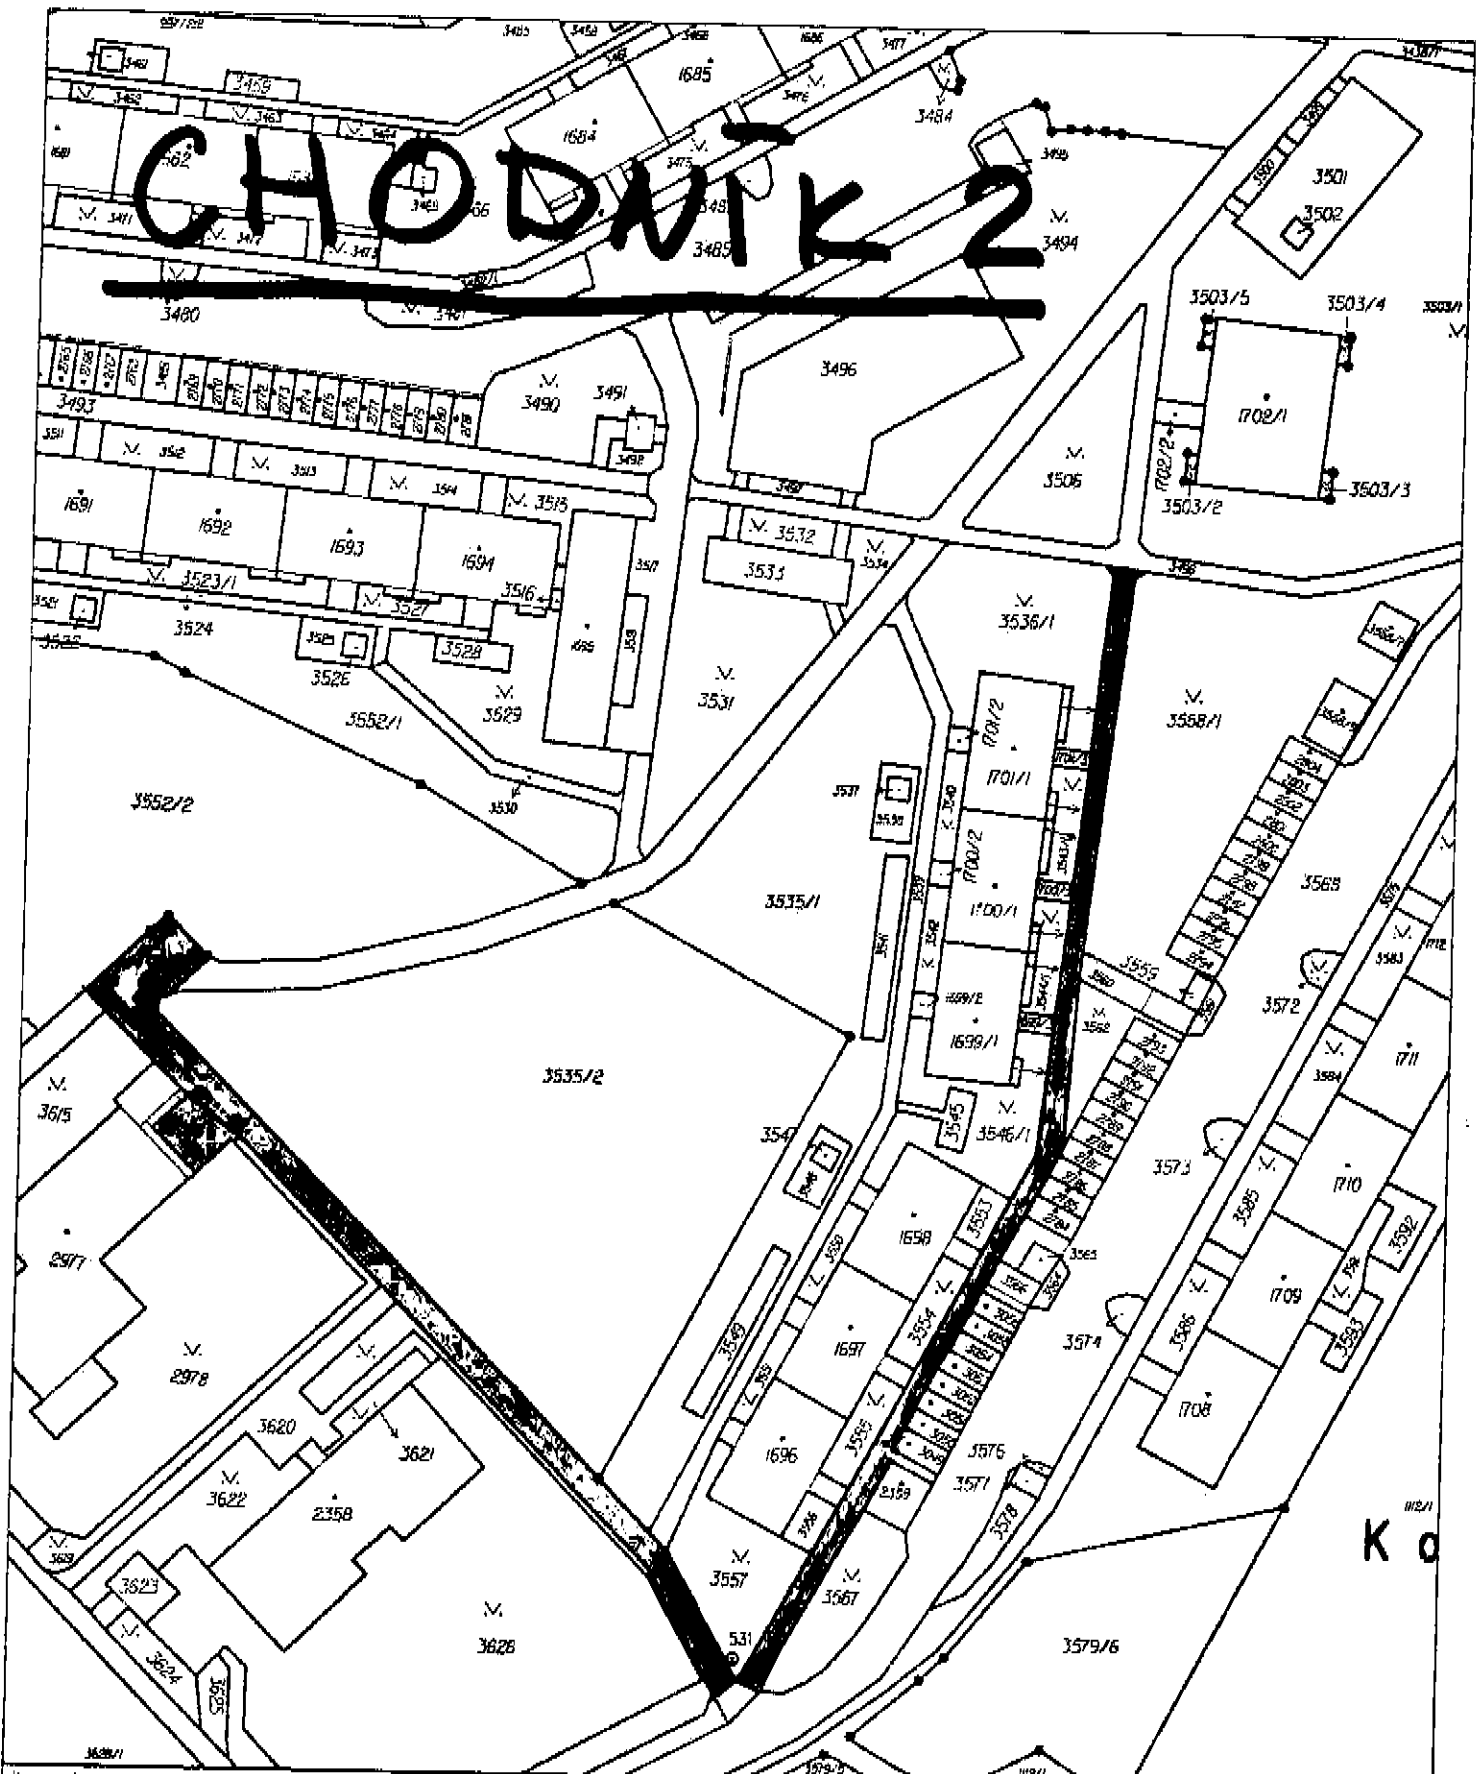

Katastrální úřad pro Jihoomoravský kraj, Katastrální pracoviště Brno-město	Okres Brno-město	Obec Brno	Podpis Číslo Rezikto
Kaz. území Kohoutovice	Mapový list č. MORAŤSKÝ KRUMLOV 1-0/23	Měřítčno plátno pro ráh 198 x 277 mm 1:1000	
<h1>KOPIE KATASTRÁLNÍ MAPY</h1>			
Stav k 16.02.2018 10:55:02	Vřhotov. Vřhotoveno dalkovým přístupem: 16.02.2018 11:14:33		