


# VÝKAZ DOSAVADNÍHO A NOVÉHO STAVU ÚDAJŮ KATASTRU NEMOVITOSTÍ

Dosavadní stav				Nový stav										
Označení pozemku parc. číslem	Výměra parcely		Druh pozemku	Označení pozemku parc. číslem	Výměra parcely		Druh pozemku	Typ stavby	Způsob určení	Porovnání se stavem evidence právních vztahů				
	ha	m <sup>2</sup>	Způsob využití		ha	m <sup>2</sup>	Způsob využití	Způsob využití	výměr	Díl přechází z pozemku označeného v katastru nemovitostí	dřívější poz. evidenci	Číslo listu vlastnictví	Výměra dílu	
		ha	m <sup>2</sup>			ha	m <sup>2</sup>					ha	m <sup>2</sup>	
3890/1 3890/37										3890/1 3890/37	337 337			

Oprávněný : dle smlouvy  
Druh věcného břemene : dle smlouvy

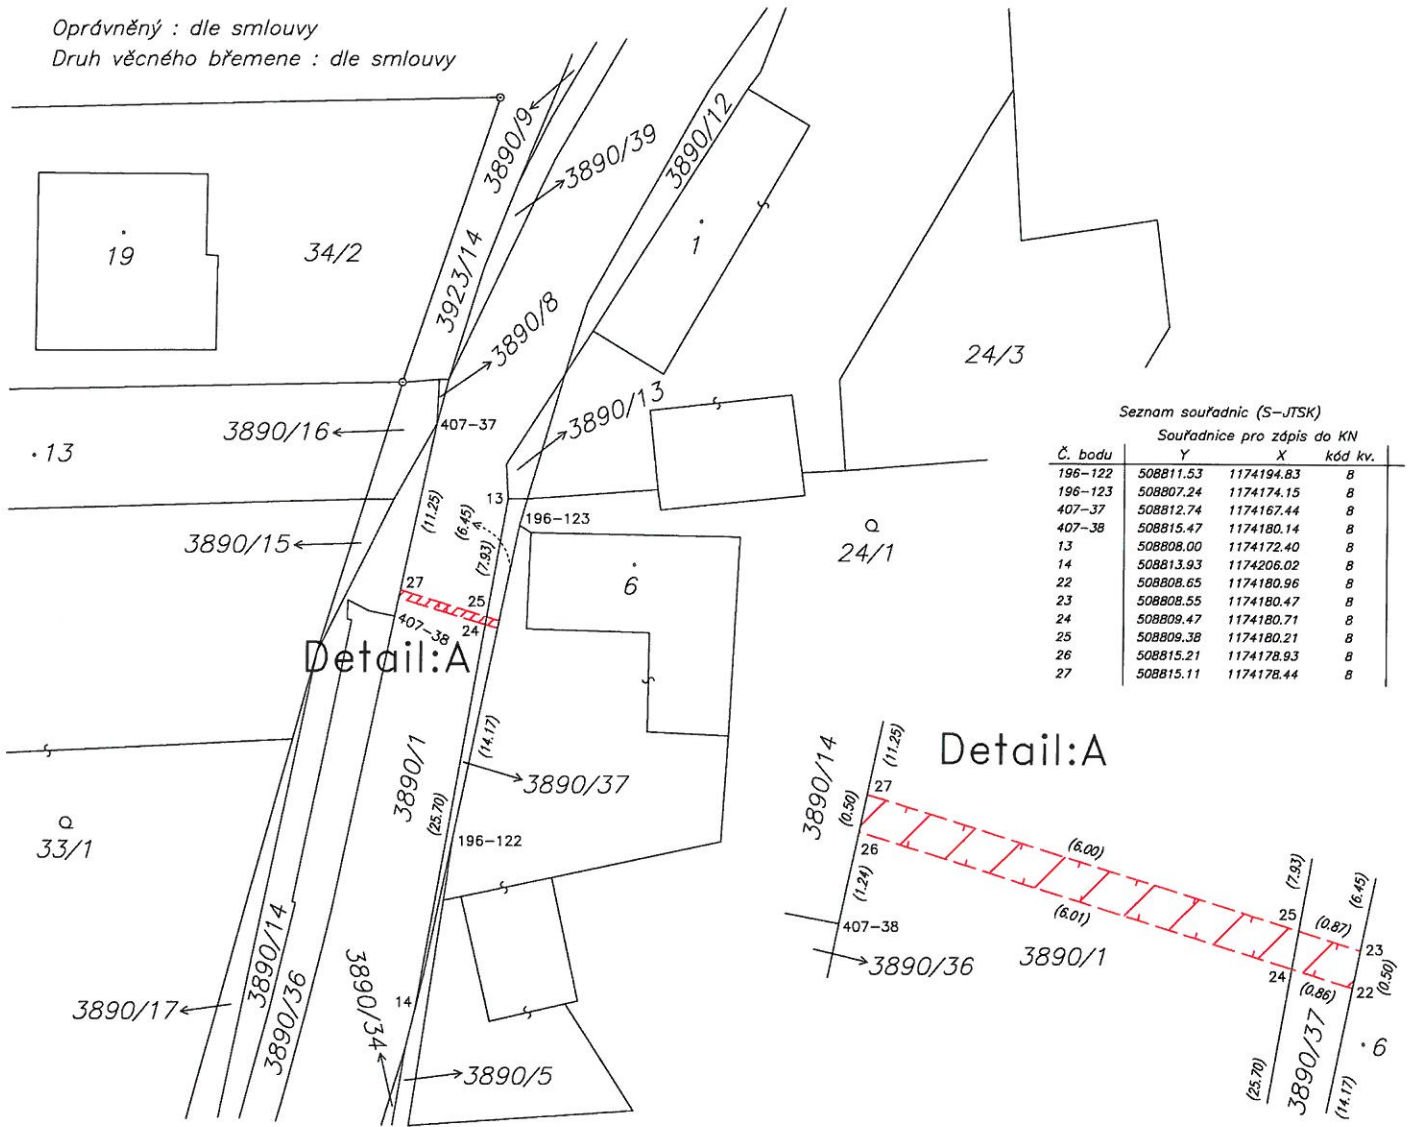

Seznam souřadnic (S-JTSK)  
Souřadnice pro zápis do KN

Č. bodu	Y	X	kód kv.
196-122	508811.53	1174194.83	8
196-123	508807.24	1174174.15	8
407-37	508812.74	1174167.44	8
407-38	508815.47	1174180.14	8
13	508808.00	1174172.40	8
14	508813.93	1174206.02	8
22	508808.65	1174180.96	8
23	508808.55	1174180.47	8
24	508809.47	1174180.71	8
25	508809.38	1174180.21	8
26	508815.21	1174178.93	8
27	508815.11	1174178.44	8

## GEOMETRICKÝ PLÁN pro

vymezení rozsahu věcného břemene k části pozemku

Vyhotovitel: **HD GEO, s.r.o. IČ: 26941031**  
Nevšová 4, 763 21 Slavičín  
email: hdgeo@hdgeo.cz, tel: 776314335

Číslo plánu: 532-568b/2016

Okres: Zlín

Obec: Slapné

Kat. území: Slapné

Mapový list: VS-XV-19-17

Dosavadním vlastníkům pozemků byla poskytnuta možnost seznámit se v terénu s průběhem navrhovaných nových hranic, které byly označeny předepsaným způsobem.

Geometrický plán ověřil úředně oprávněný zeměměřičský inženýr:

Jméno, příjmení: **Ing. Pěčonka Jan**

Číslo položky seznamu úředně oprávněných zeměměřičských inženýrů: **2343/2007**

Dne: **4.8. 2016** Číslo: **550/2016**

Náležitosti a přesnost odpovídá právním předpisům.

Katastrální úřad souhlasí s označováním parcel.

KÚ pro Zlínský kraj  
KP Valašské Klobouky  
Bc. Helena Lukáčová  
PGP-470/2016-737  
2016.08.15 13:47:17 CEST

Stejnopis ověřil úředně oprávněný zeměměřičský inženýr:

Jméno, příjmení: **Ing. Jan Pěčonka**

Číslo položky seznamu úředně oprávněných zeměměřičských inženýrů: **2343/2007**

Dne: **17.8. 2016** Číslo: **586/2016**

Tento stejnopis odpovídá geometrickému plánu v elektronické podobě uloženému v dokumentaci katastrálního úřadu.

Ověření stejnopisu geometrického plánu v listinné podobě.