


# VÝKAZ DOSAVADNÍHO A NOVÉHO STAVU ÚDAJŮ KATASTRU NEMOVITOSTÍ

Dosavadní stav				Nový stav											
Označení pozemku parc. číslem	Výměra parcely		Druh pozemku	Označení pozemku parc. číslem	Výměra parcely		Druh pozemku	Typ stavby	Způsob využití	Způsob využití	Díl přechází z pozemku označeného v katastru nemovitostí	Číslo listu vlastnictví	Výměra dílu		Označení dílu
	ha	m <sup>2</sup>	Způsob využití		ha	m <sup>2</sup>	Způsob využití	Způsob využití	ha	m <sup>2</sup>					
69/1											69/1	1085			

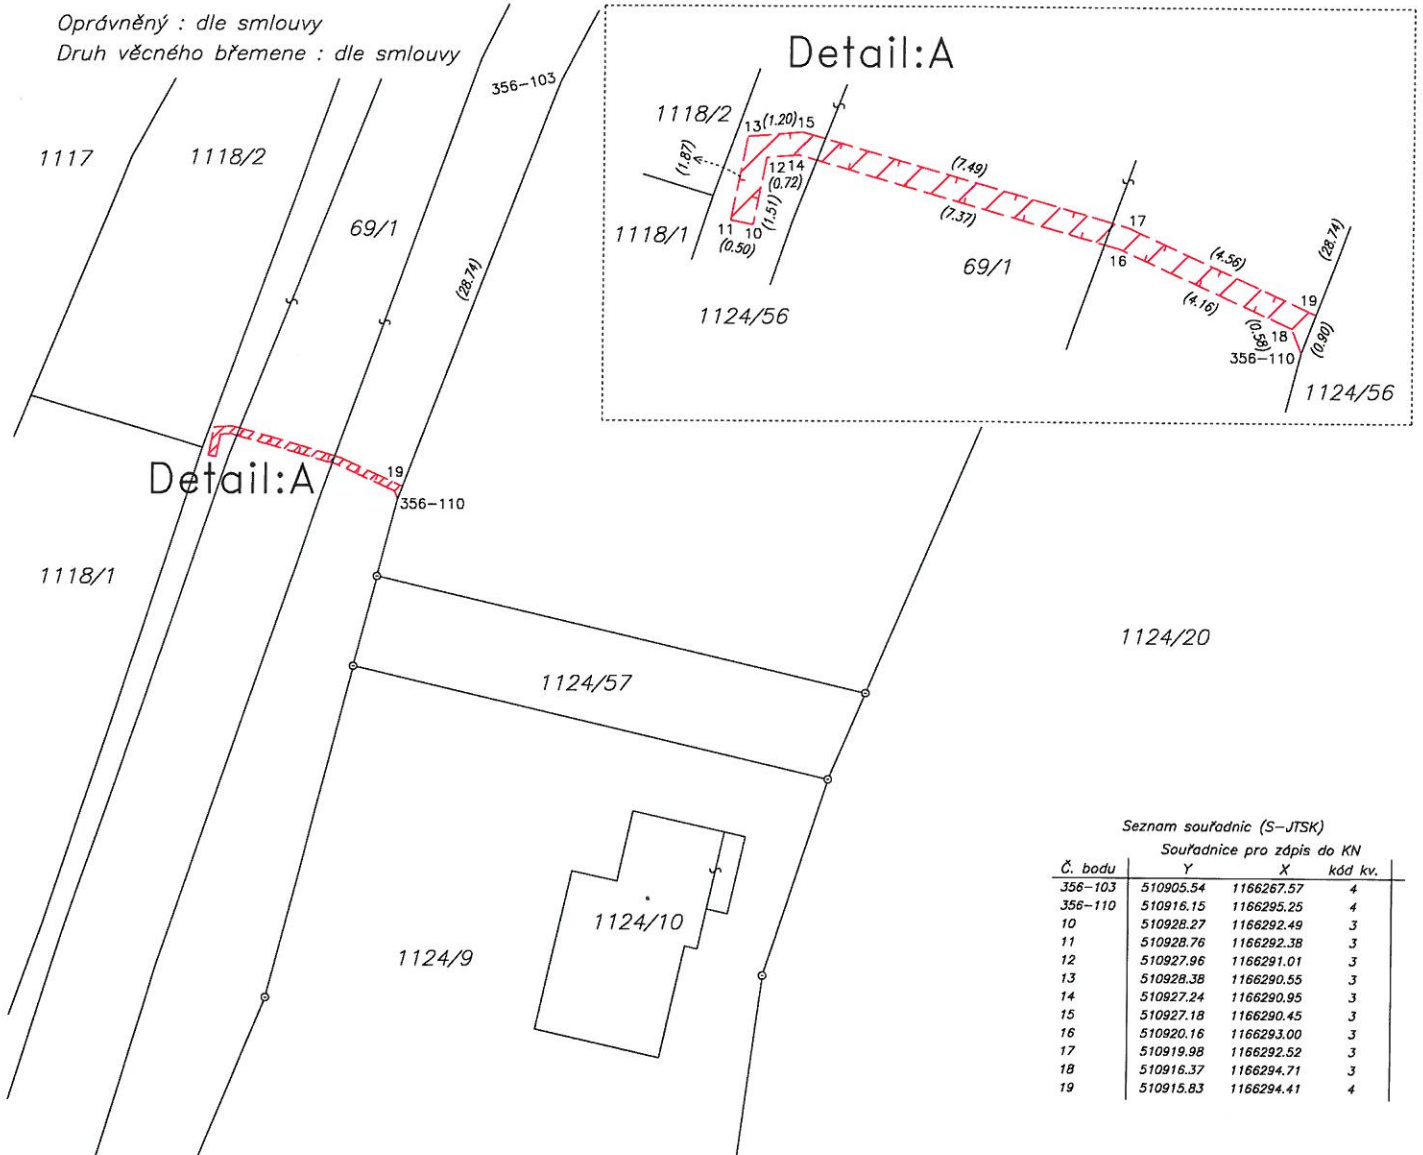

Seznam souřadnic (S–JTSK)

Souřadnice pro zápis do KN			
Č. bodu	Y	X	kód kv.
356-103	510905.54	1166267.57	4
356-110	510916.15	1166295.25	4
10	510928.27	1166292.49	3
11	510928.76	1166292.38	3
12	510927.96	1166291.01	3
13	510928.38	1166290.55	3
14	510927.24	1166290.95	3
15	510927.18	1166290.45	3
16	510920.16	1166293.00	3
17	510919.98	1166292.52	3
18	510916.37	1166294.71	3
19	510915.83	1166294.41	4

GEOMETRICKÝ PLÁN pro vymezení rozsahu věcného břemene k části pozemku	Geometrický plán ověřil úředně oprávněný zeměměřičský inženýr:	Stejnopis ověřil úředně oprávněný zeměměřičský inženýr:
	Jméno, příjmení: <i>Ing. Pěčonka Jan</i>	Jméno, příjmení: <i>Ing. Jan Pěčonka</i>
	Číslo položky seznamu úředně oprávněných zeměměřičských inženýrů: <i>2343/2007</i>	Číslo položky seznamu úředně oprávněných zeměměřičských inženýrů: <i>2343/2007</i>
	Dne: <i>19.7.2016</i> Číslo: <i>503/2016</i>	Dne: <i>2.8.2016</i> Číslo: <i>541/2016</i>
	Náležitosti a přesnost odpovídá právním předpisům.	Tento stejnopis odpovídá geometrickému plánu v elektronické podobě uloženému v dokumentaci katastrálního úřadu.
Vyhotovitel: <i>HD GEO, s.r.o. IČ: 26941031 Nevšová 4, 763 21 Slavičín email: hdgeo@hdgeo.cz, tel: 776314335</i>	Katastrální úřad souhlasí s ořizováním parcel.	Ověření stejnopisu geometrického plánu v listinné podobě.
Číslo plánu: <i>1409-563a/2016</i>	KÚ pro Zlínský kraj KP Zlín Ing. Marcela Sovišová PGP-1283/2016-705 2016.08.01 11:41:08 CEST	
Okres: <i>Zlín</i>		
Obec: <i>Zádveřice-Raková</i>		
Kat. území: <i>Zádveřice</i>		
Mapový list: <i>Zlín 4-3/21</i>		
Dosavadním vlastníkům pozemků byla poskytnuta možnost seznámit se v terénu s průběhem navrhovaných nových hranic, které byly označeny předepsaným způsobem.		