
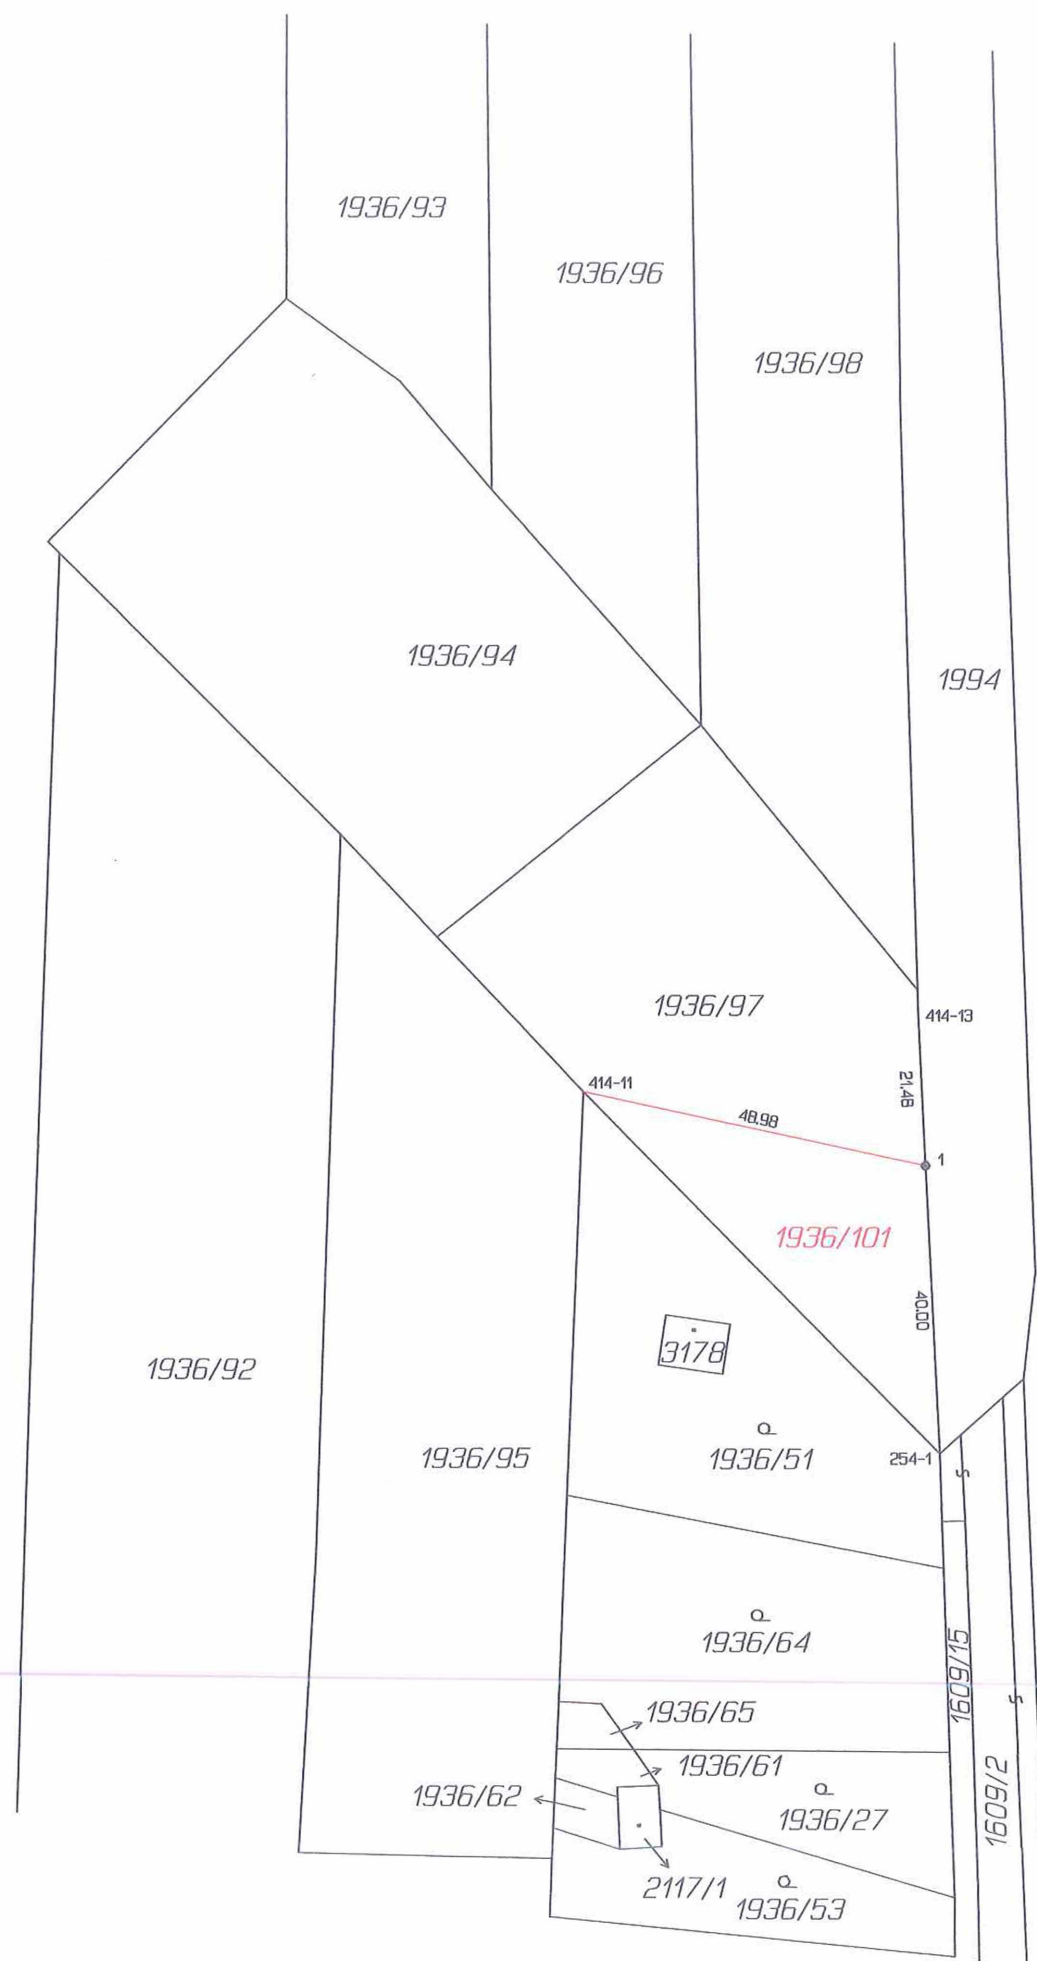


 

VÝKAZ DOSAVADNÍHO A NOVÉHO STAVU ÚDAJŮ KATASTRU NEMOVITOSTÍ															
Dosavadní stav				Nový stav											
Označení pozemku parc. číslem	Výměra parcely		Druh pozemku Způsob využití	Označení pozemku parc. číslem	Výměra parcely		Druh pozemku Způsob využití	Typ stavby Způsob využití	Zpřs. určen výměr	Porovnání se stavem evidence právních vztahů					
										Díl přechází z pozemku označeného v		Číslo listu vlastnictví	Výměra dílu		Označe ní dílu
	ha	m ²			ha	m ²				katastru nemovitostí	dřívejší poz. evidenci		ha	m ²	
1936/97		32 91	orná půda	1936/97		23 48	orná půda		0						
				1936/101		9 43	orná půda		2	1936/97	1		9 43		
		32 91				32 91									

Výkaz údajů o bonitovaných půdně ekologických jednotkách (BPEJ) k parcelám nového stavu											
Parcelní číslo podle		Kód BPEJ	Výměra		BPEJ na dílu parcely	Parcelní číslo podle		Kód BPEJ	Výměra		BPEJ na dílu parcely
katastru nemovitostí	zjednodušené evidence		ha	m ²		katastru nemovitostí	zjednodušené evidence		ha	m ²	
1936/97		75001		23 48							
1936/101		75001		9 43							

Seznam souřadnic (S-JTSK)				
Číslo bodu	Souřadnice pro zápis do KN		Kód kv.	Poznámka
	Y	X		
k.ú. Milevsko (694673)				
254-1	756501.33	1111160.12	3	ocel.sloup plotu
414-11	756551.23	1111109.92	3	ocel.sloup plotu
414-13	756504.59	1111098.74	4	kolík
1	756503.45	1111120.18	4	pl.mezník

GEOMETRICKÝ PLÁN pro rozdělení pozemku	Geometrický plán overil úředně oprávněný zeměměřický inženýr:	Stejnopis overil úředně oprávněný zeměměřický inženýr:
	Jméno, příjmení: Ing. Karel Prášek	Jméno, příjmení: Ing. Karel Prášek
	Číslo položky seznamu úředně oprávněných zeměměřických inženýrů: 1021/1995	Číslo položky seznamu úředně oprávněných zeměměřických inženýrů: 1021/1995
	Dne: 5.3.2018 Číslo: 21/2018	Dne: 9.3.2018 Číslo: 21/2018
	Naležitostmi a přesností odpovídá právní předpisům.	Tento stejnopis odpovídá geometrickému plánu v elektronické podobě uloženému v dokumentaci katastrálního úřadu.
Vyhotovitel: Ing. Prášek Karel U Strábrného 1402 399 01 Milevsko	Katastrální úřad souhlasí s očíslováním parcel.	Ověření stejnopisu geometrického plánu v listinné podobě.
Číslo plánu: 3178-18/2018	KÚ pro Jihočeský kraj KP Písek Ing. Dana Vladyková PGP-223/2018-305 2018.03.09 07:27:01 CET	
Okres: Prásek		
Obec: Milevsko		
Kat. území: Milevsko		
Mapový list: Milevsko 2-5/32		
Dosavadním vlastníkům pozemků byla poskytnuta možnost seznámit se v terénu s průběhem navrhovaných nových hranic, které byly označeny předepsaným způsobem: viz seznam souřadnic		