[redacted]

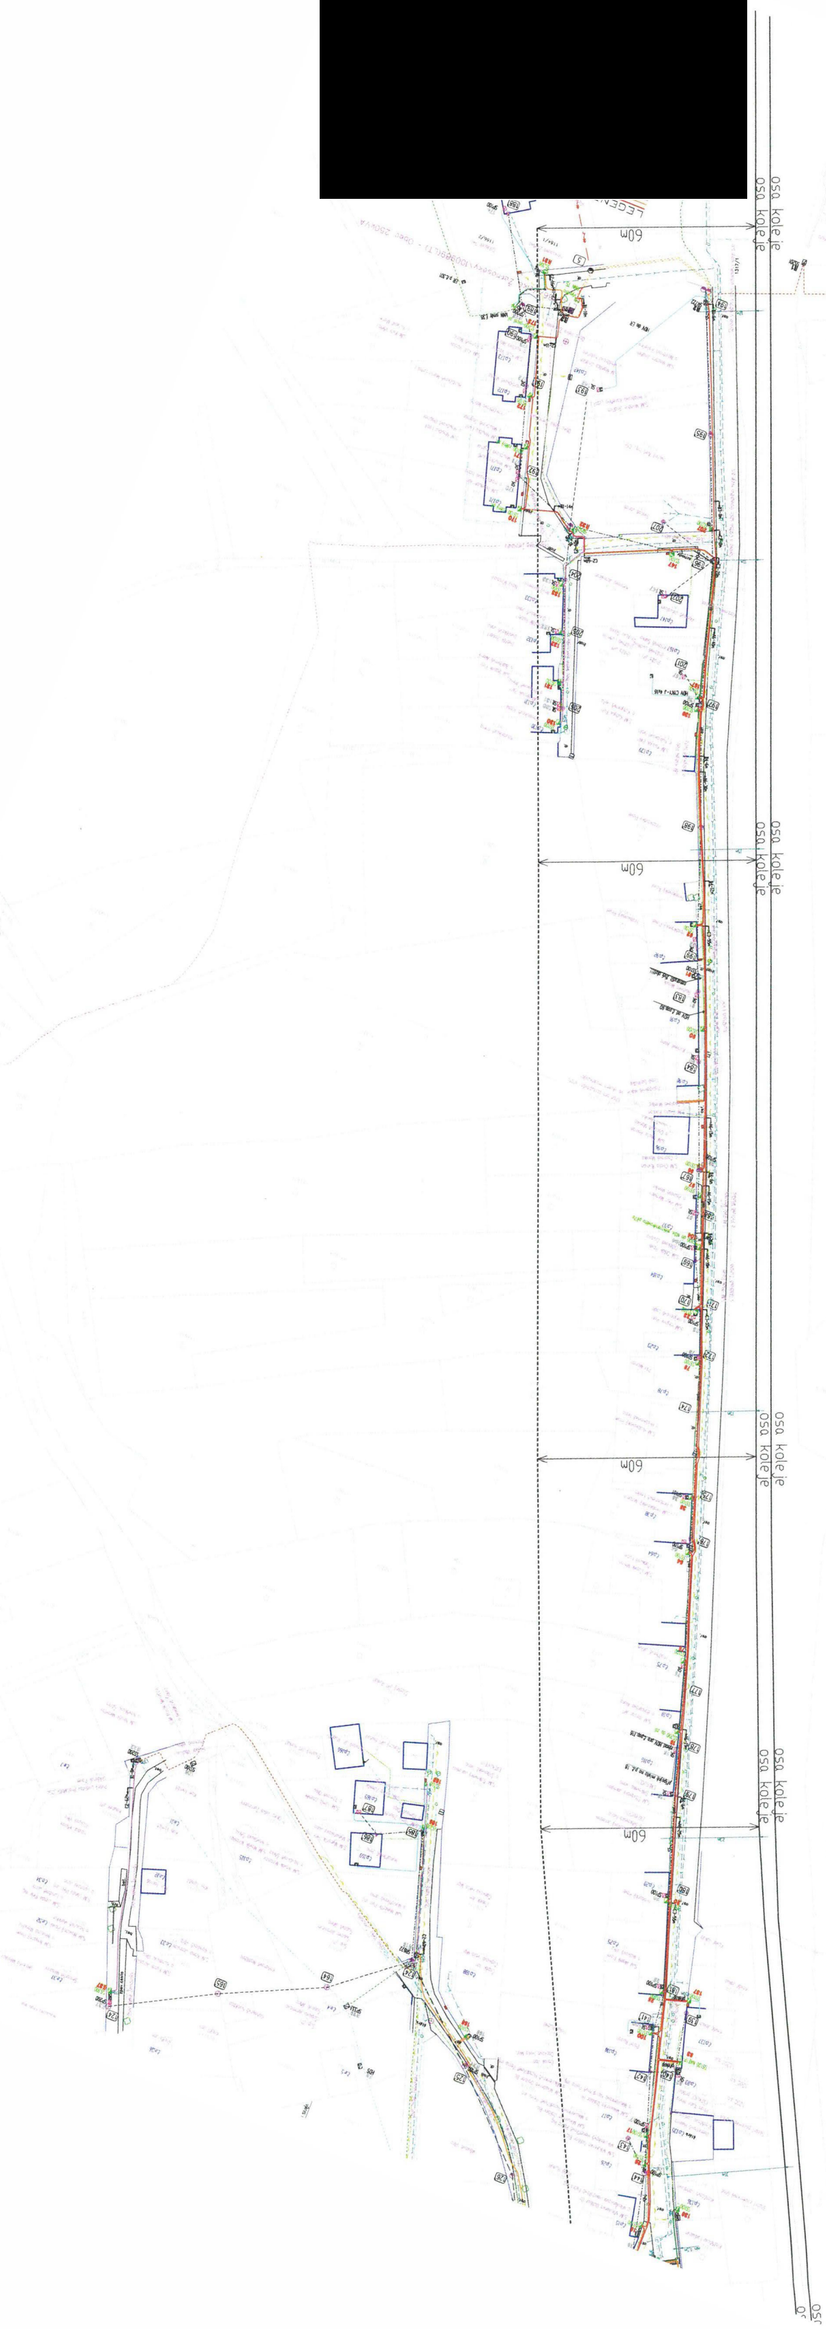
osa kolejí
osa kolejí
osa kolejí
osa kolejí
osa kolejí
osa kolejí
osa
60m
60m
60m
60m

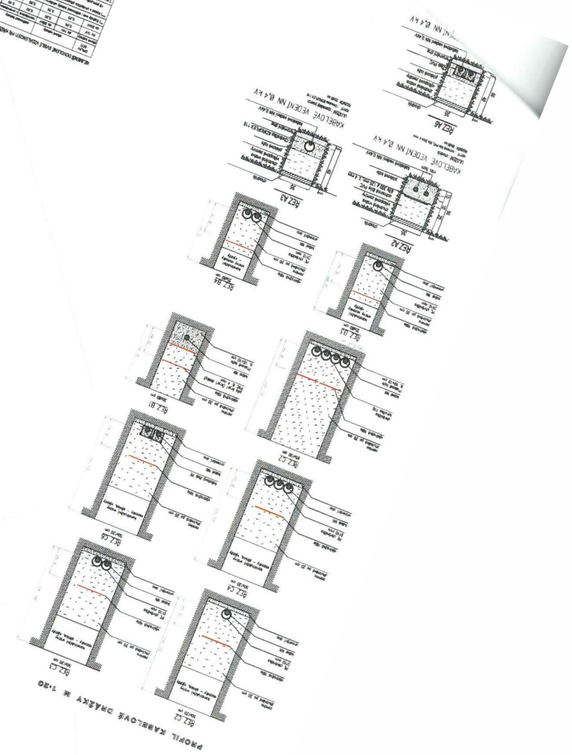
PROFIL KABELOVÉ TRASY M 1:50
KABELOVÉ VEDENÍ NN R.A.V.
KABELOVÉ VEDENÍ NN R.A.V.

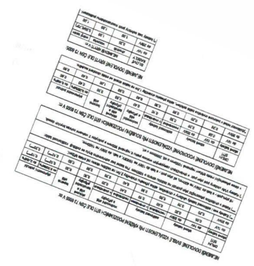

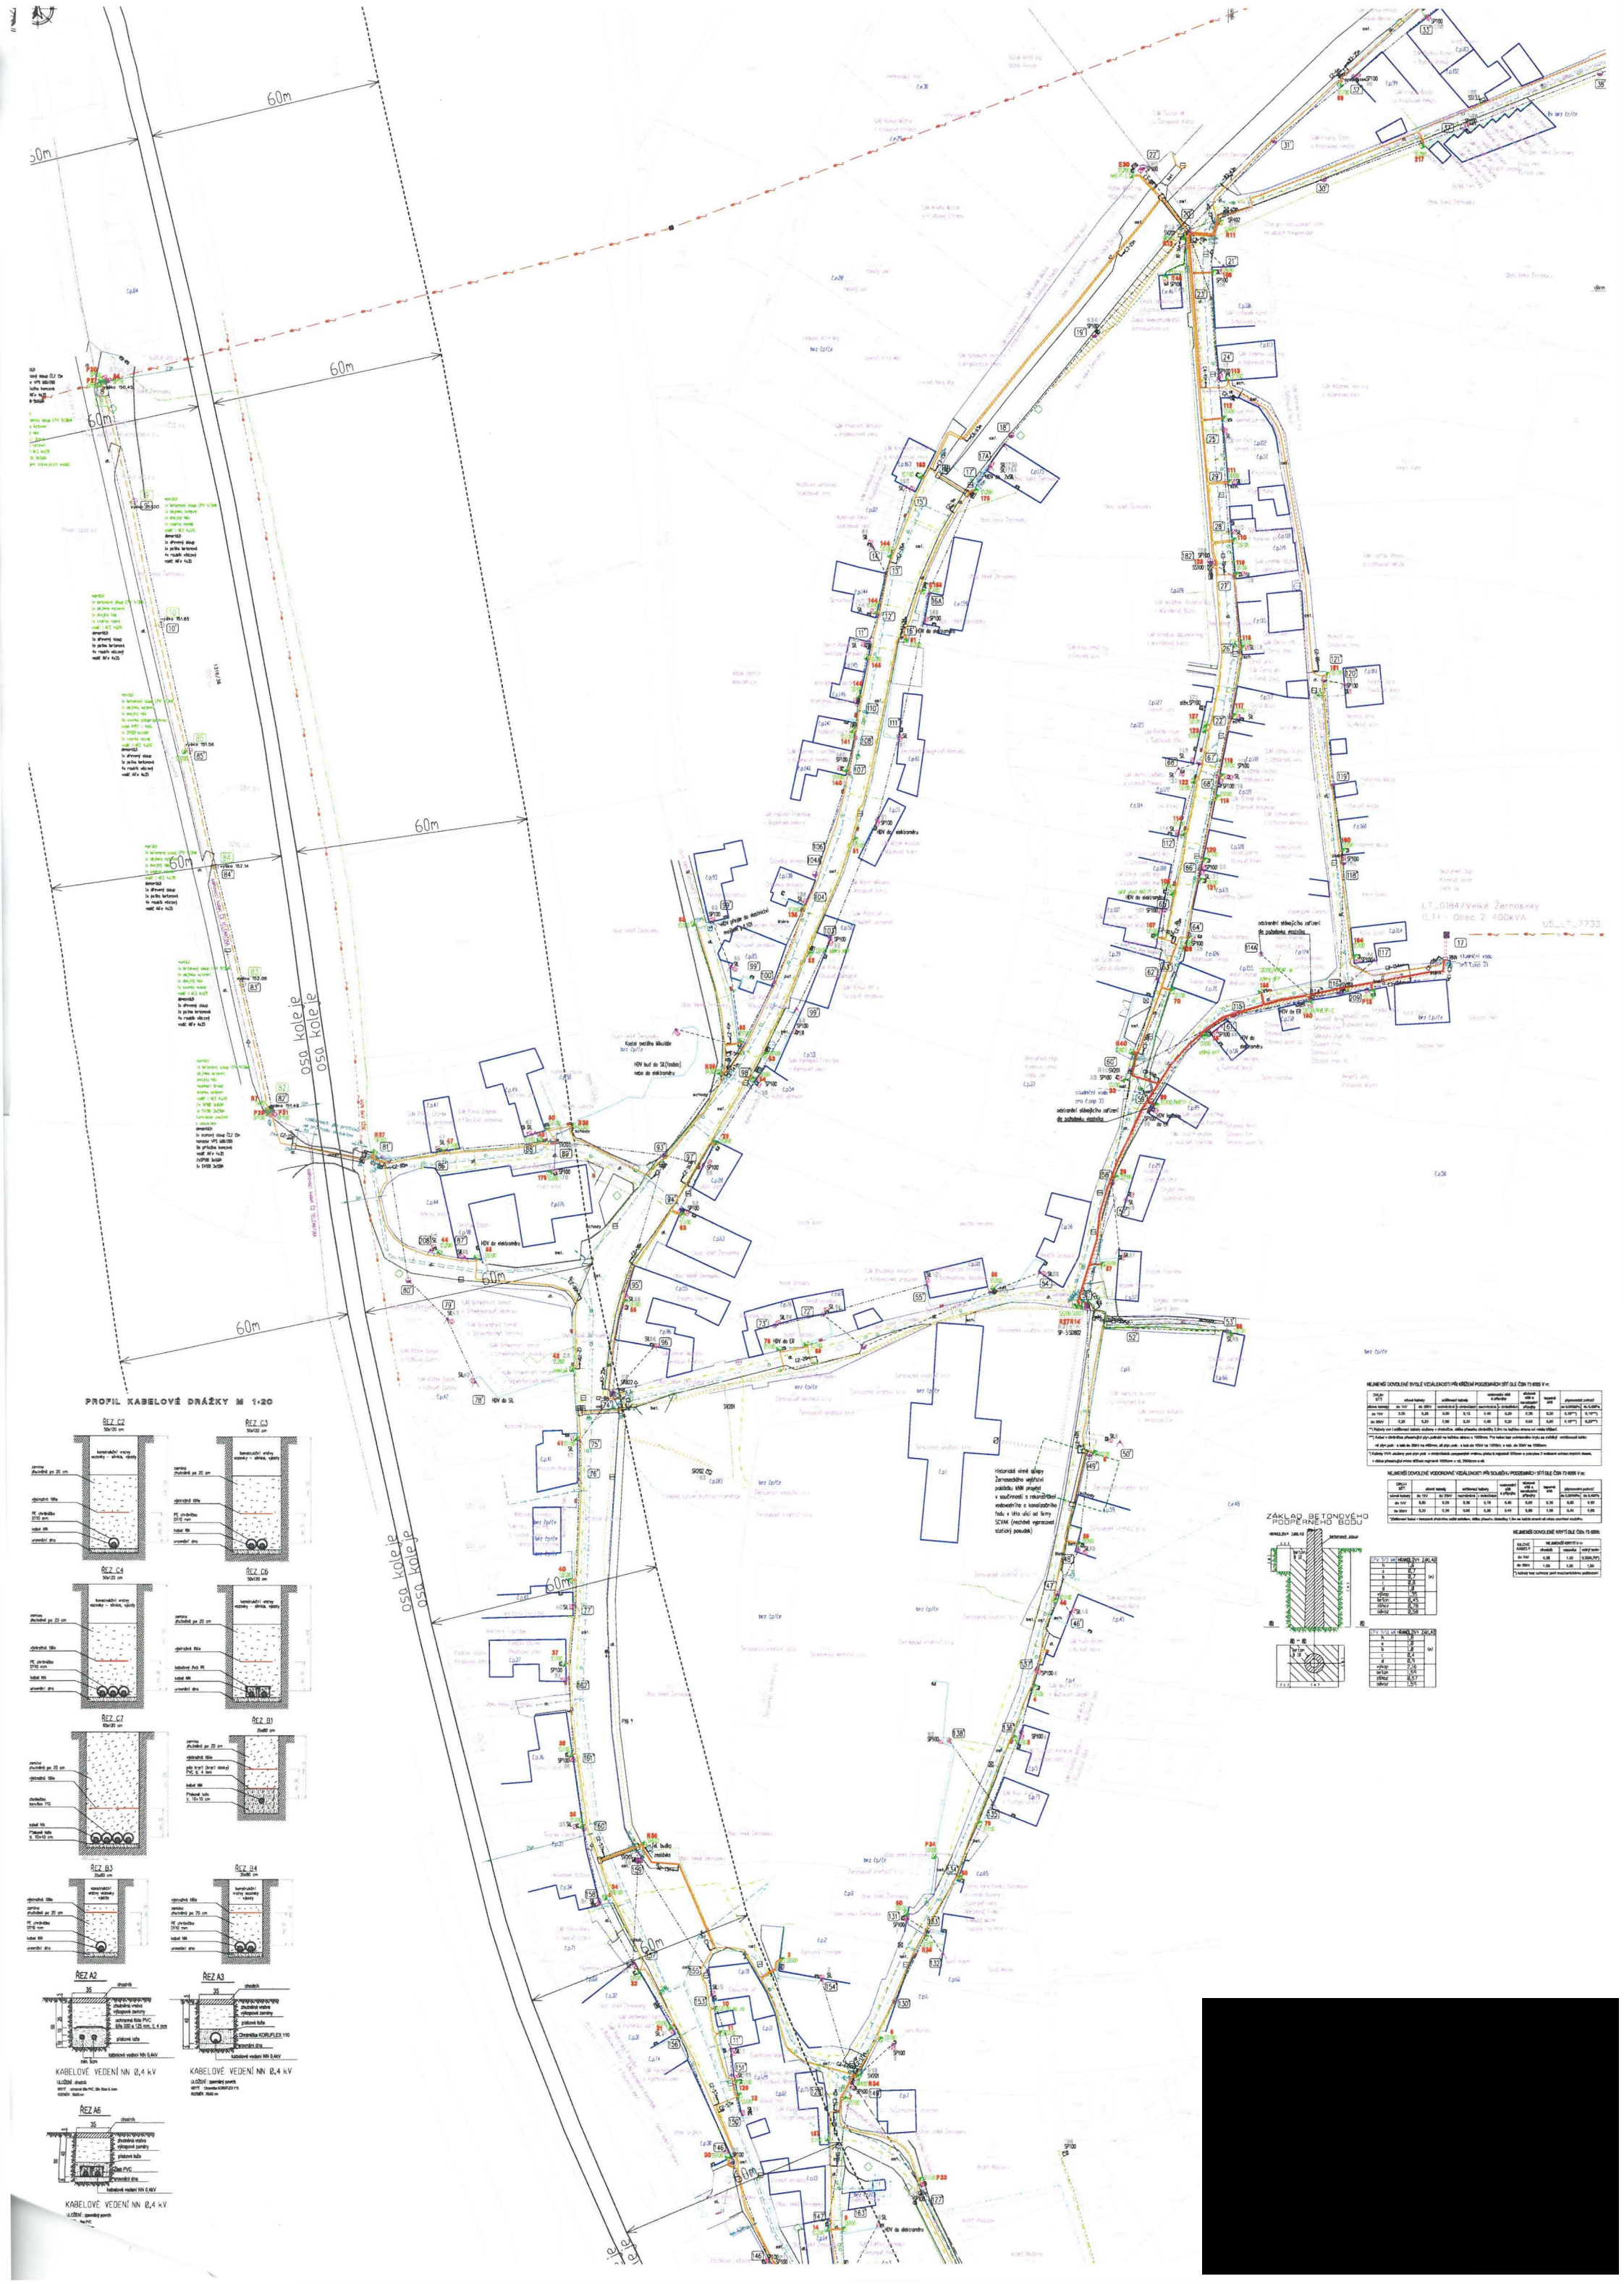
60m
osa kolejí
PROFIL KABELOVÉ DRÁŽKY M 1:20
ŘEZ C2
ŘEZ C3
ŘEZ C4
ŘEZ C6
ŘEZ C7
ŘEZ B1
ŘEZ B3
ŘEZ B4
ŘEZ A2
ŘEZ A3
ŘEZ A6
KABELOVÉ VEDENÍ NN 0,4 kV
KABELOVÉ VEDENÍ NN 0,4 kV
KABELOVÉ VEDENÍ NN 0,4 kV
ZÁKLAD BETONOVÉHO PODPĚRNÉHO BODU
NEJMENŠÍ DOVOLENÉ SVISLÉ VZDÁLENOSTI PŘI KŘÍŽENÍ PODZEMNÍCH SÍTÍ DLE ČSN 73 6005 V m:
NEJMENŠÍ DOVOLENÉ VODOROVNÉ VZDÁLENOSTI PŘI SOUBĚHU PODZEMNÍCH SÍTÍ DLE ČSN 73 6005 V m:
NEJMENŠÍ DOVOLENÉ KRYTÍ DLE ČSN 73 6005:
Historické vinné sklepy Žamoseckého vinařství pokládku kNN provést v součinnosti s rekonstrukcí vodovodního a kanalizačního řadu v této ulici od firmy SCVAK (nechává vypracovat statický posudek)
LT_0184/Velké Žernoseky
(LT) - Obec 2 400kVA
US_LT_7733

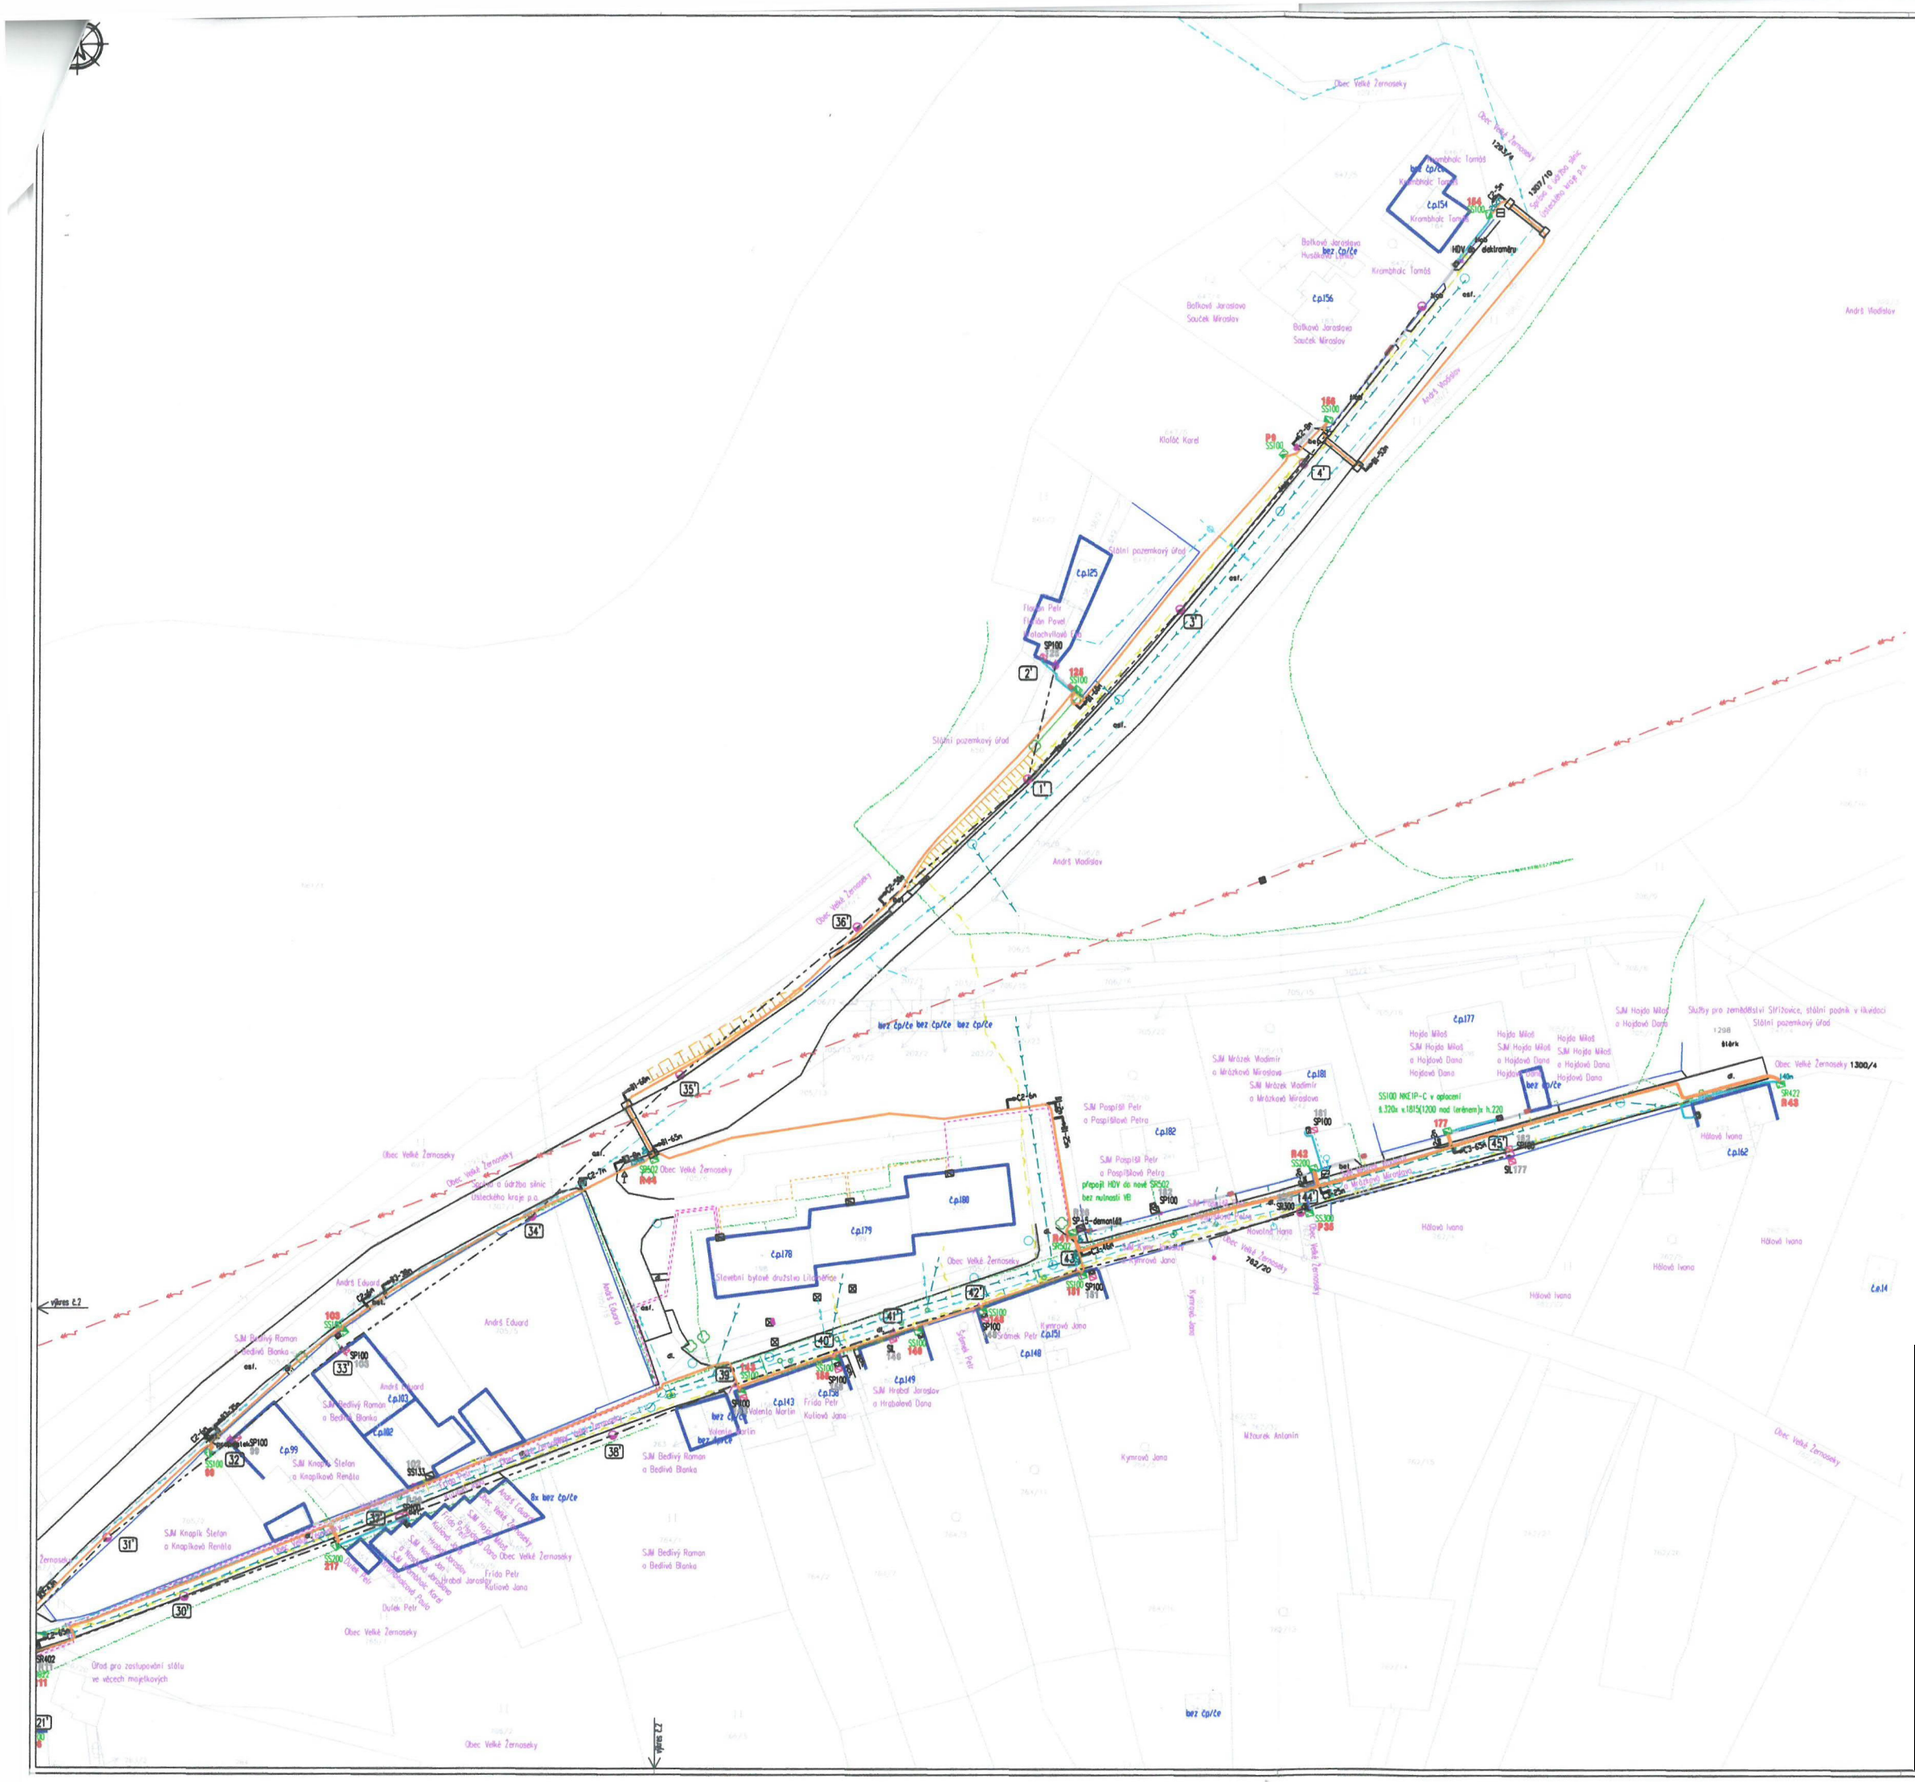
Obec Velké Žernoseky
Krambholc Tomáš
Balková Jaroslava
Souček Miroslav
Klofáč Karel
Andrš Vladislav
Státní pozemkový úřad
Andrš Eduard
Bedlivý Roman
a Bedlivá Blanka
Knapík Štefan
a Knapíková Renáta
Hojda Miloš
a Hojdová Dana
Mrázek Vladimír
a Mrázková Miroslava
Pospíšil Petr
a Pospíšilová Petra
Stavební bytové družstvo Litoměřice
Hálová Ivana
Kymrová Jana
Frida Petr
Kuliová Jana
Dulek Petr
Úřad pro zastupování státu
ve věcech majetkových
Silnice a dálnice silnic
Ústeckého kraje p.o.
Služby pro zemědělství Stříbrovice, státní podnik v likvidaci
Nitzurek Antonín
Novotná Hana
Hrabal Jaroslav
a Hrabalová Dana
Valenta Martin
Šimek Petr
Kynrová Jana
Kynrová Jana
Kynrová Jana