

SMLOUVA č.: 1030033085/001

o smlouvě budoucí o zřízení věcného břemene

uzavřená podle §§ 1785 - 1788 zákona č. 89/2012 Sb., občanský zákoník v platném znění a § 25 odst. 4 zákona č. 458/2000 Sb. o podmínkách podnikání a o výkonu státní správy v energetických odvětvích (energetický zákon) v platném znění

Město Uherský Brod

sídlo: Masarykovo nám. 100, 688 17 Uherský Brod

IČ: 00291463

DIČ: CZ00291463

Zastoupena: Mgr. Davidem Surým, místostarostou města

Číslo účtu: [REDACTED]

vlastnický podíl: 1/1

(dále jen „Budoucí povinný“)

na straně jedné

a

E.ON Distribuce, a.s.

se sídlem: F. A. Gerstnera 2151/6, 370 49 České Budějovice

IČ: 280 85 400

DIČ: CZ 280 85 400

zapsána: v OR vedeném Krajským soudem v Českých Budějovicích, spisová značka B 1772

bankovní spojení: Komerční banka a.s., pobočka České Budějovice

číslo účtu: [REDACTED]

z a s t o u p e n á na základě plné moci ze dne 12.03.2009 společností:

E.ON Česká republika, s.r.o.

se sídlem: F. A. Gerstnera 2151/6, 370 49 České Budějovice

IČ: 257 33 591

DIČ: CZ 257 33591

zapsána: v OR vedeném Krajským soudem v Českých Budějovicích, spisová značka C 15066,
zastoupena dvěma pověřenými zaměstnanci:

[REDACTED] Senior technik rozvoje a výstavby
a [REDACTED] technik výstavby a obnovy DS

(dále jen „Budoucí oprávněná“)

na straně druhé

(Budoucí povinný a Budoucí oprávněná společně rovněž jako „Smluvní strany“)

uzavřeli níže uvedeného dne, měsíce a roku tuto smlouvu o smlouvě budoucí o zřízení věcného břemene:

ČLÁNEK I. - ÚVODNÍ USTANOVENÍ:

1. Budoucí oprávněná je provozovatelem distribuční soustavy (dále jen „PDS“) na území vymezeném licencí. Distribuční soustava je provozována ve veřejném zájmu. PDS má povinnost zajišťovat spolehlivé provozování, obnovu a rozvoj distribuční soustavy na území vymezeném licencí, přičemž zřízení věcného břemene je ze strany Budoucí oprávněné jedním ze zákonem daných předpokladů pro plnění této povinnosti.
2. Budoucí povinný prohlašuje, že je výlučným vlastníkem pozemku parc.č. 1721/220, 1721/72, v katastrálním území Uherský Brod, obec Uherský Brod, okres Uherské Hradiště (dále jen „Zatížená nemovitost“). Katastrální úřad pro

Zlínský kraj, Katastrální pracoviště Uherský Brod eviduje Zatíženou nemovitost na LV č. **10001** pro katastrální území Uherský Brod.

3. Budoucí oprávněná bude realizovat na Zatížené nemovitosti stavbu s názvem „**Havříce, Uherek, kab.NN**“ (dále jen „stavba“). Jedná se o síť technického vybavení, která je zřizována a provozována ve veřejném zájmu (§2 odst.2a energetického zákona).

ČLÁNEK II. - PŘEDMĚT SMLOUVY:

1. Předmětem této smlouvy je sjednání závazku obou smluvních stran nejpozději do **12** měsíců od dokončení - resp. převzetí dokončené stavby Budoucí oprávněnou od jejího zhotovitele (datum podpisu protokolu o převzetí stavby), nejpozději však do konce roku 2020, uzavřít podle §§ 25 odst. 4 zákona č. 458/2000Sb., energetický zákon v platném znění a §§1257 a násl. zákona č. 89/2012Sb., občanský zákoník v platném znění smlouvu o zřízení věcného břemene. Věcné břemeno bude svou povahou osobní služebností energetického vedení zřízenou ve prospěch Budoucí oprávněné jako PDS.
2. Budoucí oprávněná se zavazuje vyzvat před uplynutím lhůty sjednané v odstavci 1 tohoto článku Budoucího povinného k uzavření smlouvy a v rámci této výzvy mu předložit i návrh konečné smlouvy na zřízení věcného břemene. Výzva k uzavření smlouvy bude odeslána nejpozději jeden měsíc před uplynutím sjednané lhůty.
3. Smluvní strany se dohodly, že smlouva o zřízení věcného břemene bude uzavřena za účelem umístění distribuční soustavy - **kabel NN** na Zatížené nemovitosti a za účelem jejího provozování, jejímž obsahem bude právo Budoucí oprávněné zřídit, provozovat, opravovat a udržovat distribuční soustavu na Zatížené nemovitosti, včetně práva vstupu a vjezdu na tyto nemovitosti v souvislosti se zřízením a provozováním zařízení distribuční soustavy a prováděním její údržby a oprav. Věcné břemeno bude zahrnovat též právo Budoucí oprávněné provádět na distribuční soustavě úpravy za účelem její obnovy, výměny, modernizace nebo zlepšení její výkonnosti, včetně jejího odstranění.
4. Průběh a rozsah věcného břemene bude vymezen v geometrickém plánu. Geometrický plán se stane nedílnou součástí smlouvy o zřízení práva odpovídajícího věcnému břemenu.
5. Budoucí oprávněná se zavazuje na své náklady zajistit vyhotovení geometrického plánu, vyhotovení smlouvy o zřízení věcného břemene včetně návrhu na zahájení vkladového řízení, podání návrhu na příslušný katastrální úřad včetně úhrady správních poplatků s tím spojených.

ČLÁNEK III. - PODSTATNÉ NÁLEŽITOSTI SMLOUVY:

1. Právo věcného břemene bude zřízeno jako časově neomezené, které zaniká pouze v případech stanovených zákonem.
2. Věcné břemeno bude zřízeno úplatně, a to za jednorázovou náhradu v celkové výši 200 Kč/bm délky vedení věcného břemene **bez DPH**. K této částce bude připočtena platná sazba DPH.
3. Jednorázová náhrada bude Budoucímu povinnému uhrazena na základě daňového dokladu – faktury s termínem splatnosti min. 21 dnů vystavené Budoucím povinným do 30 dnů od doručení oznámení o povolení vkladu do katastru nemovitostí dle konečné smlouvy (doručení změnového listu vlastnictví) na adresu fakturační společnosti Budoucí oprávněné.
4. Budoucí povinný bere na vědomí, že distribuční soustava, která bude umístěna na Zatížené nemovitosti, bude chráněna ochrannými pásmy dle energetického zákona. Ochranné pásmo slouží k zajištění spolehlivého provozu zařízení elektrizační soustavy a k ochraně života, zdraví a majetku osob.
5. Budoucí oprávněná je povinna doručit kopii návrhu na zahájení řízení o povolení vkladu práva do KN s vyznačením data přijetí (podání) na KP KÚ (nebo jiného dokladu o doručení – doručenky) do 5-ti pracovních dnů na adresu Budoucího povinného ode dne podání na katastrálním úřadě. Smluvní strany si mohou smluvně dohodnout i jiný (alternativní) způsob doručení návrhu na zahájení řízení, například faxem, mailem apod..

ČLÁNEK IV. – OSTATNÍ UJEDNÁNÍ:

V případě změny vlastníka Zatížené nemovitosti bude Budoucí povinný informovat nového vlastníka Zatížené nemovitosti o závazcích vyplývajících z této smlouvy a zajistí vyřešení tohoto závazku v souladu s § 1895 a násl. občanského zákoníku. V případě porušení této povinnosti odpovídá Budoucí povinný Budoucímu oprávněnému za způsobenou škodu dle platných právních předpisů.

ČLÁNEK V. - ZÁVĚREČNÁ USTANOVENÍ:

1. Budoucí povinný jako vlastník pozemku dotčeného stavbou a účastník územního řízení současně touto smlouvou uděluje souhlas s provedením stavby uvedené v čl. I odst. 3 této smlouvy ve smyslu požadavku zákona č. 183/2006 Sb., o územním plánování a stavebním řádu (stavební zákon) a zároveň dává souhlas s vydáním příslušného stavebního povolení na stavbu a souhlasí se vstupem (a vjezdem) Budoucí oprávněné, popř. jí pověřených třetích osob na zatížený pozemek v souvislosti s realizací stavby. Umístění energetického zařízení je patrné z přiloženého situačního snímku (popř. snímku katastrální mapy), jenž je nedílnou součástí této smlouvy.
2. Tato smlouva nabývá platnosti a účinnosti dnem jejího podpisu zástupci obou smluvních stran.
3. Pro případ, že tato smlouva není uzavírána za přítomnosti obou smluvních stran, platí, že smlouva nebude uzavřena, pokud ji povinný či oprávněný podepíše s jakoukoliv změnou či odchylkou, byť nepodstatnou, nebo dodatkem, ledaže druhá smluvní strana takovou změnu či odchylku nebo dodatek následně schválí.
4. V případě, že stavba nebude z jakýchkoliv důvodů realizována nebo pokud zatížená nemovitost nebude energetickým zařízením dotčena, nejsou smluvní strany výše uvedenými závazky vázány. Budoucí oprávněný tuto skutečnost písemně oznámí budoucímu povinnému.
5. Smluvní strany mohou měnit, doplňovat a upřesňovat tuto smlouvu pouze oboustranně odsouhlasenými a běžně číslovanými písemnými dodatky.
6. Smlouva je vyhotovena v (ve) 4 stejnopisech, z nichž každý má platnost originálu. Budoucí oprávněná – E.ON obdrží 3 její vyhotovení. Zbývá jsou určena pro Budoucího povinného.
7. Smluvní strany prohlašují, že si smlouvu před jejím podpisem přečetly, že byla uzavřena po vzájemné dohodě, podle jejich pravé a svobodné vůle, dobrovolně, určitě, vážně a srozumitelně, nikoliv v tísní, pod nátlakem ani za nápadně nevýhodných podmínek, což stvrzují svými podpisy.
8. Smluvní strany prohlašují, že smlouva neobsahuje žádné obchodní tajemství. Smluvní strany souhlasí s uveřejněním smlouvy v registru smluv postupem stanoveným zákonem č. 340/2015 Sb., o zvláštních podmínkách účinnosti některých smluv, uveřejňování těchto smluv a o registru smluv (zákon o registru smluv).
9. Tato smlouva byla schválena Usnesením rady města č.: 1680/R52/16 ze dne: 05. 09. 2016 .

Příloha č.1.: Situační snímek plánovaného umístění distribuční soustavy – nedílná součást smlouvy.

V : Uherském Brodě, dne: 12. 10. 2016

Budoucí povinný:

 
V : Otrokovicích, dne: 4. 10. 2016

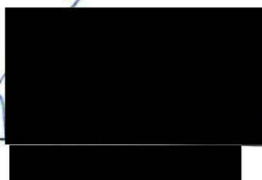
Budoucí oprávněná:

E.ON Distribuce, a.s.

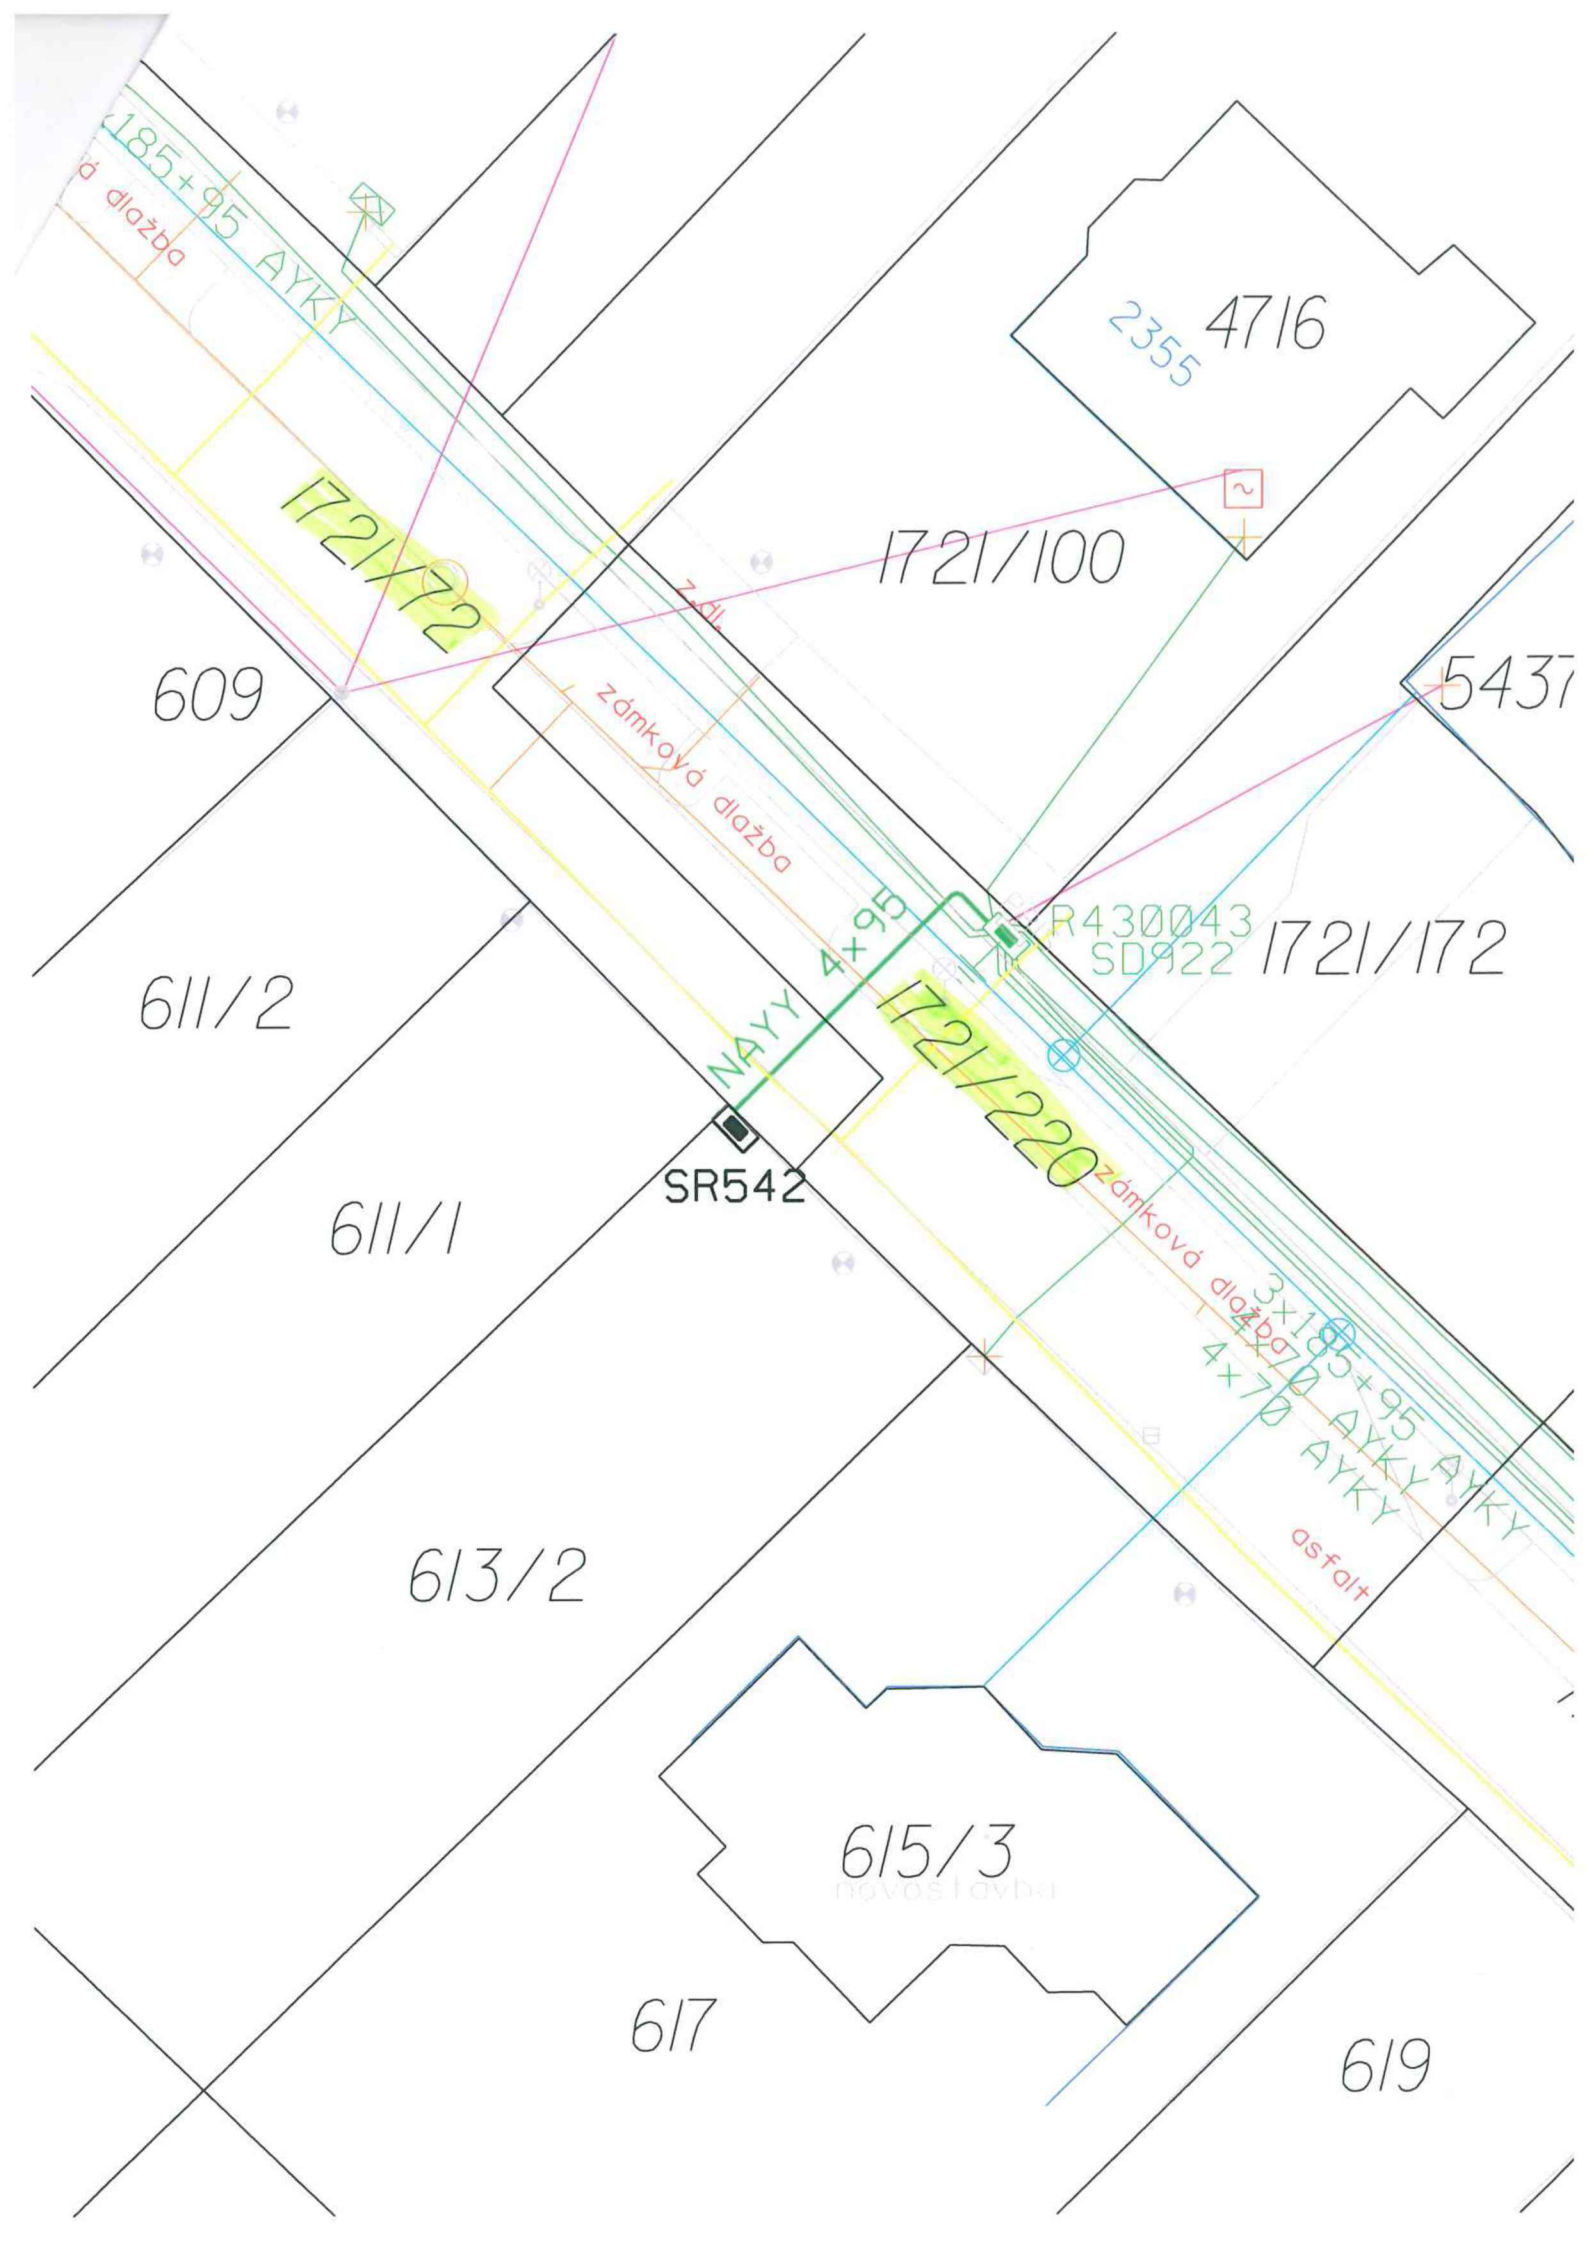
zastoupená E.ON Česká republika, s.r.o.


Město Uherský Brod
Mgr. Davidem Surým, místostarostou
města


Senior technik rozvoje a výstavby


Technik výstavby a obnovy DS


E.ON Česká republika, s.r.o.
F. A. Gerstnera 2151/6



LEGENDA:

	- projektované kabelové vedení NN
	- stávající kabelové vedení
	- stávající kabelová přípojka
	- projektovaná rozpojovací kabelová skříň
	- stávající rozpojovací kabelová skříň
	- stávající přípojková skříň
	- stávající uzemnění

LEGENDA SÍTÍ:

	- telefon
	- vodovod
	- kanalizace
	- plynovod

Základní údaje:

Prostory z hlediska úrazu el.proudem : nebezpečné

Střídavá síť nn: 3+PEN, stříd., 50Hz, 400/230V/TN-C

Střídavá síť vn: 3, stříd., 50Hz, 22kV/IT

Námrazová oblast: NI (do 1kg) Větrová oblast : II do 25

Ochrana před nebezpečným dotykem živých částí rozvodných el.zařízení do 1000V i nad 1000V:

- polohou, dle PNE 33 0000-1, 5V, čl. 3.2.2.1.

- izolací, dle PNE 33 000-1, 5V, čl. 3.2.2.4.

Ochrana před úrazem el.proudem doporučuje v prostorách nebezpečných:

na straně VN - zemněním, dle PNE 33 0000-1, 5V, čl. 3.4.3.1.

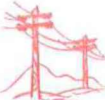
na straně NN - automatickým odpojením od zdroje nadproudovými ochrannými přístroji,
dle PNE 33 0000-1, 5V čl.3.3.2.5.

Vnější vlivy působící na rozvodná zařízení distribuční a přenosové soustavy:

- stanovuje PNE 330000-2, tabulka č.6 a č.7

UPOZORNĚNÍ:

Všechny podzemní sítě jsou zakresleny pouze orientačně.
Před zahájením zemních prací je nutno nechat vytyčit všechna podzemní vedení
a v jejich blízkosti provádět výkopové práce pouze ručně.

Vypracoval:	Jaroslav Lukáš	Zodp. projektant:	Jaroslav Lukáš	MOEL elektromontáže VN, NN www.moelsro.cz MOEL s.r.o. 687 31 Sumice 511 572 631 276, 774 786 981 	
Místo stavby:	Havříce	Kraj:	Zlínský		
Stavebník:	E.ON Distribuce, F.A.Gerstnera 2151/6, České Budějovice				
Název stavby:	Havříce, Uherka, kab.NN			Číslo stavby:	I030033085
				Stupeň PD:	ÚSR
				Datum:	8/2016
				Formát:	A3
Obsah výkresu:	Situace			Měřítko: 1: 250	Čís.výkresu: 01