


legenda gastronomického zařízení :

1	regál skladový kovový	2	1150x500x1800
2	prac. stůl s dřezem 500x500x300, stoj. bat., spodní police	1	1900x700x900
3	stůl nad šoker	1	1000x700x900
4	infinity 5 šoker, holdomat, lednice	1	230/0,5 kW 962x800x430
5	opékací plotna	1	400/6,0 kW 400x700x900
6	chladicí stůl	1	230/0,5 kW 1350x700x900
9	mrazicí stůl dvoukomorový	1	230/0,5 kW 1350x700x900
10	prac. stůl s dřezem 500x500x300, stoj. bat., spodní police	1	1400x700x900
11	nástěnná skříňka s posuvnými dveřmi	2	1900x300x900
12	prac. stůl ,spodní police	1	1300x700x900
13	RM 500 stolní universální stroj	1	230/0,5 kW 380x310x455
14	MKN konvektomat 6x1/1space kombi compact magic pilot	2	400/5,5 kW 550x815x708
15	chladicí stůl s vestavěným dřezem pro mytí rukou	1	230/0,5 kW 1830x700x900
16	chladicí stůl	1	230/0,5 kW 1830x700x900
17	mycí stůl s dřezem 500x500x300, stoj. bat., sp. police, vestavba	1	2000x700x900
18	UC-M myčka skla koš 500x500	1	400/7,9 kW 600x800x850
19	mycí prošťedky ,změkčovač vody	1	
20	demonstrační stůl s vestavbou indukce, spodní police, zásuvkový blok, vysoká baterie	6	400/10,0 kW 1450x1100x900

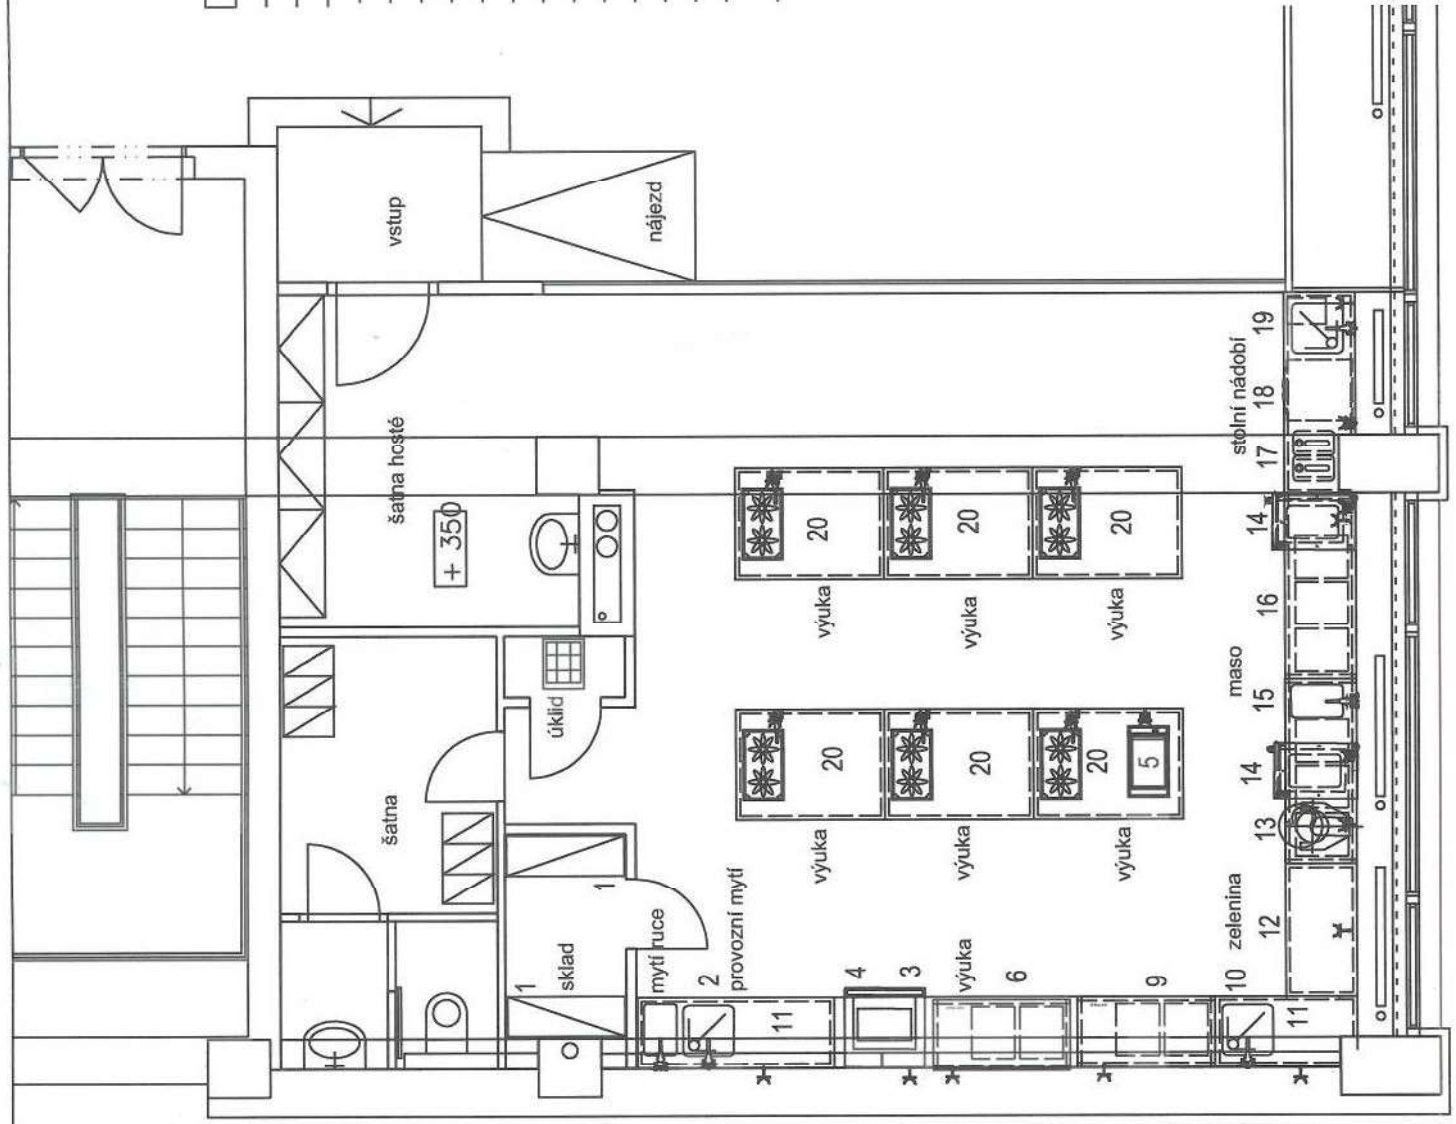

PROJEKT EXPOZICE GASTRONOMIE Kostelní 1300/44, 170 00 Praha 7

název akce :

investor :
Národní zemědělské muzeum Praha
Kostelní 1300/44, 170 00 Praha 7

generální projektant :
M Plus spol. s r.o.
U Průhonu 1589/13a, 170 00 Praha 7
tel. 233 376 973 headquarters@mplusedesign.cz

část gastro vypracoval :

OLDŘICH KREJČÍ
Rendírova 645 152 00 Praha 5
tel. 603 451 004 o.krejci@volny.cz



měřítko : 1 : 50
datum : 3/2016
stupeň :
stavební povolení