


2.SUTERÉN



1. SUTERÉN



MEZIPATRO NAD 1.SUTERÉNEM

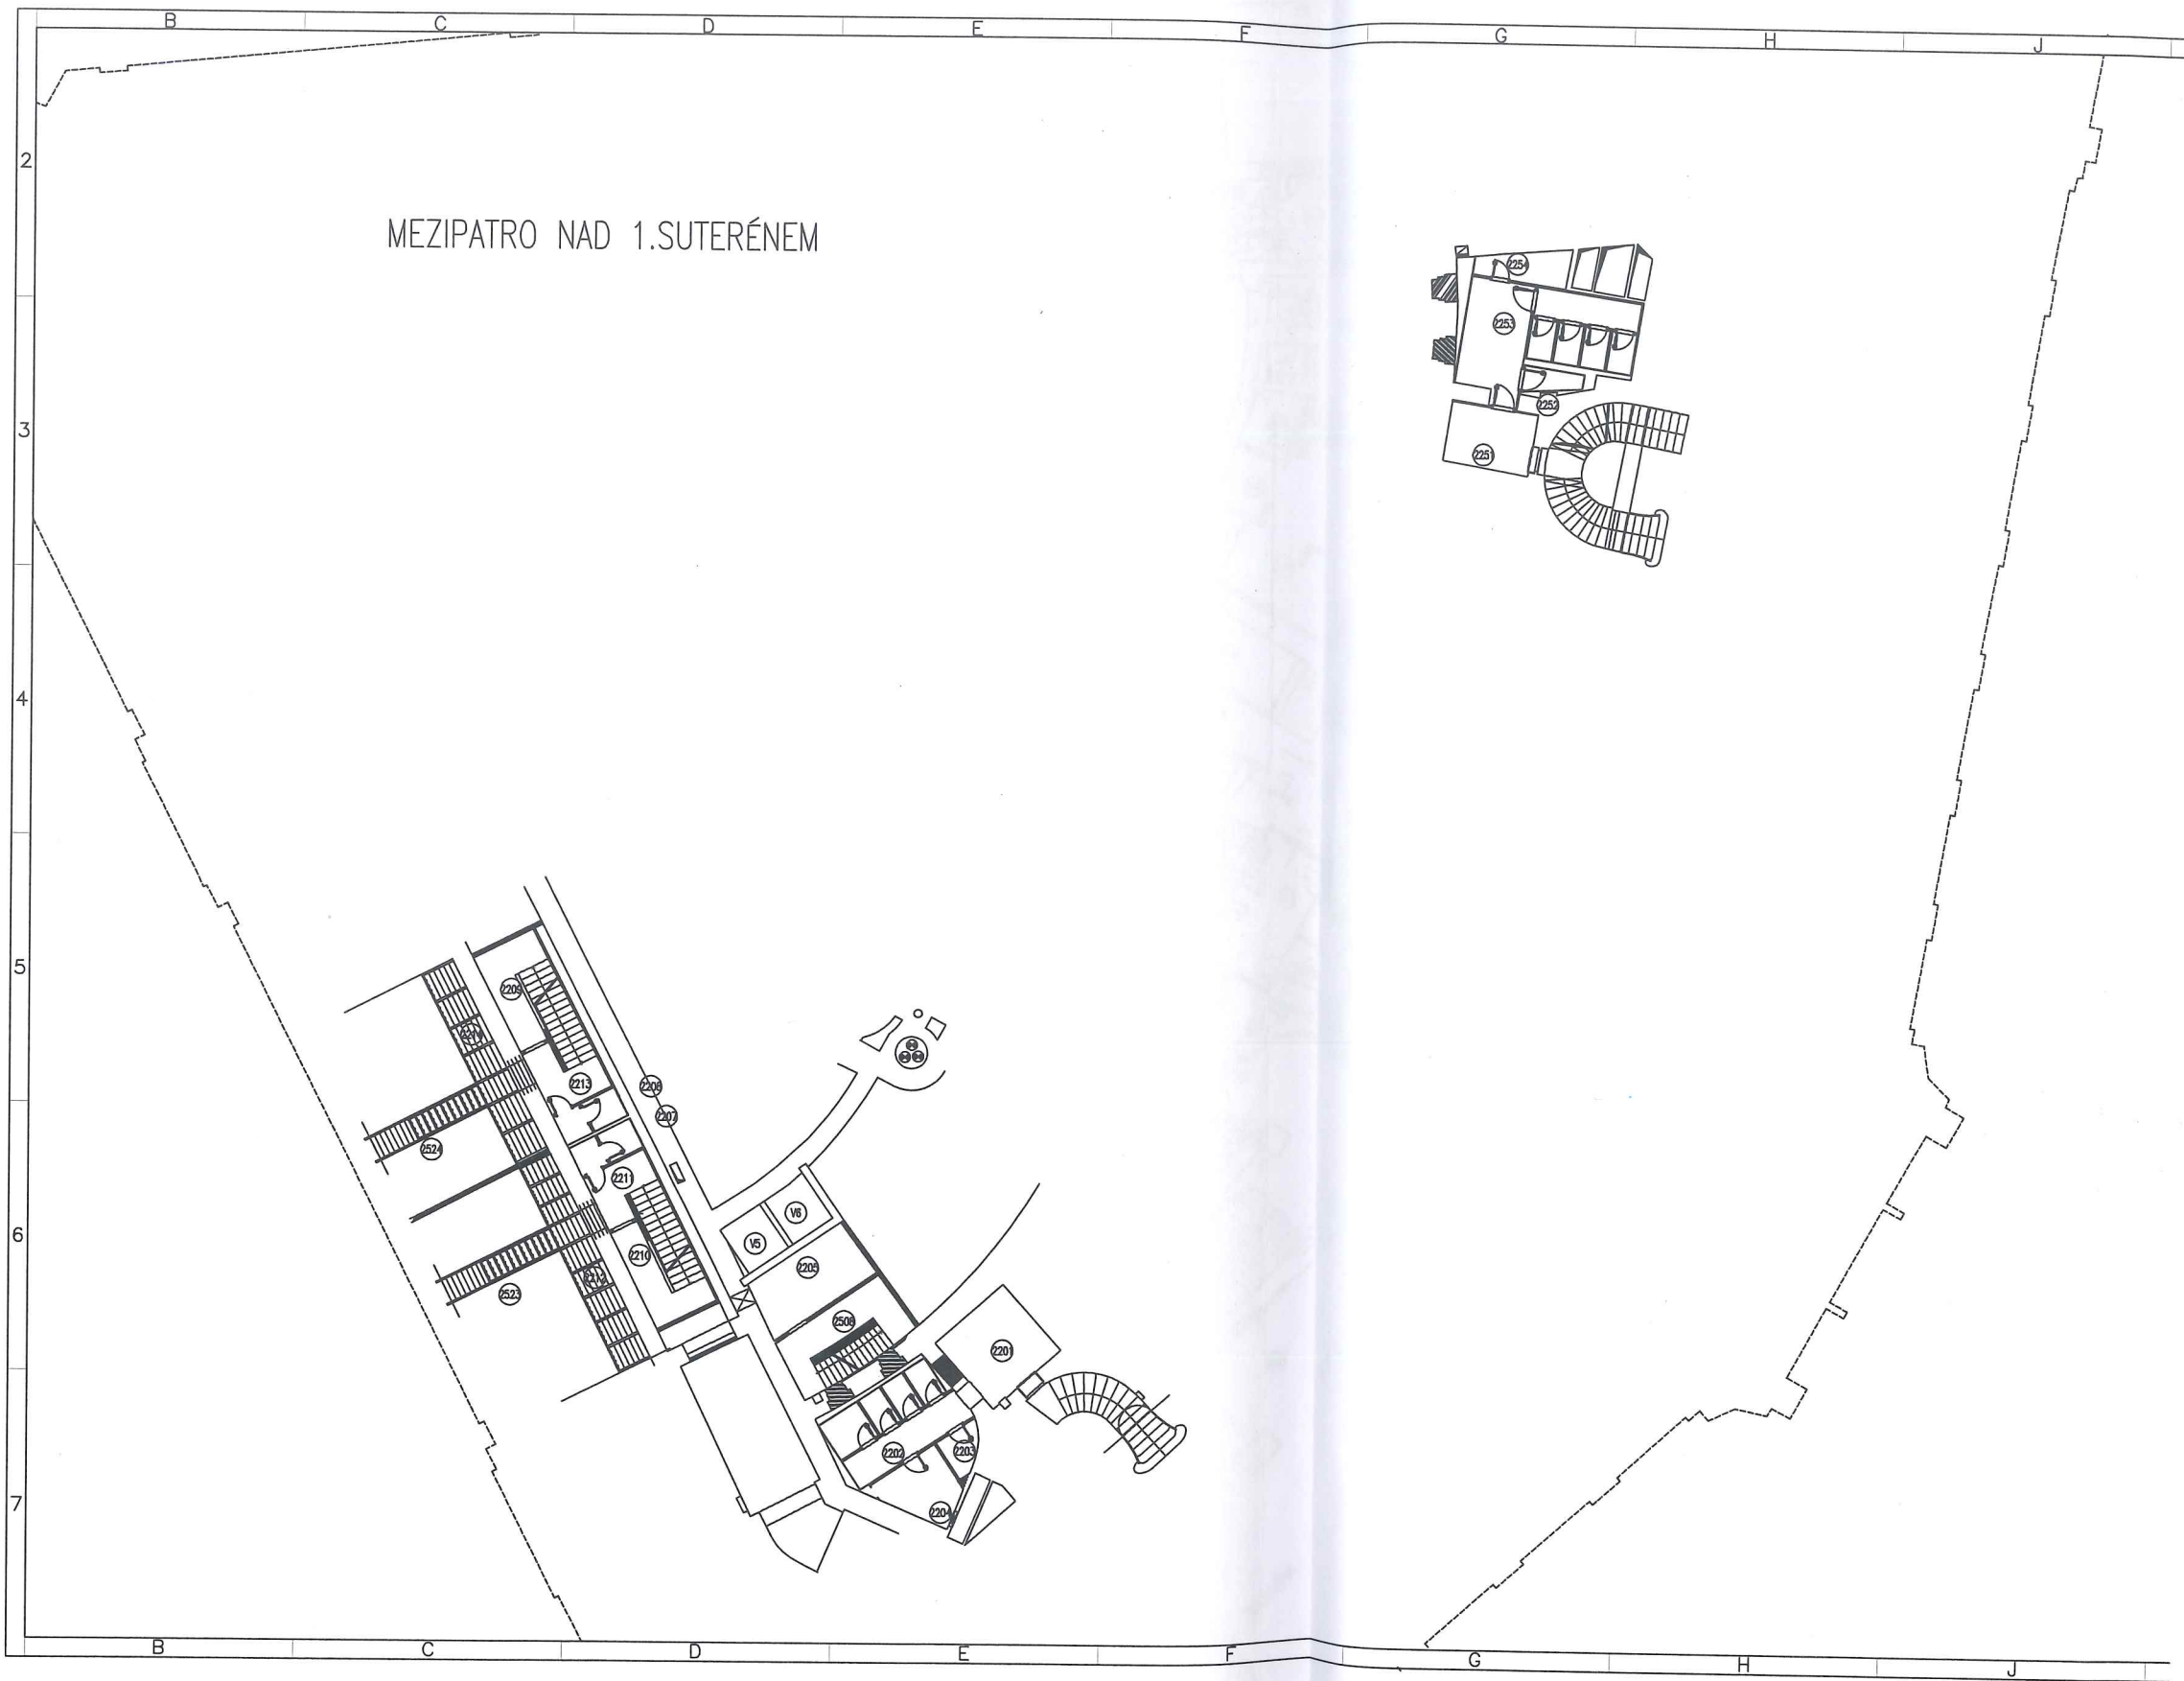


PŘÍZEMÍ



1. MEZIPATRO
1:200



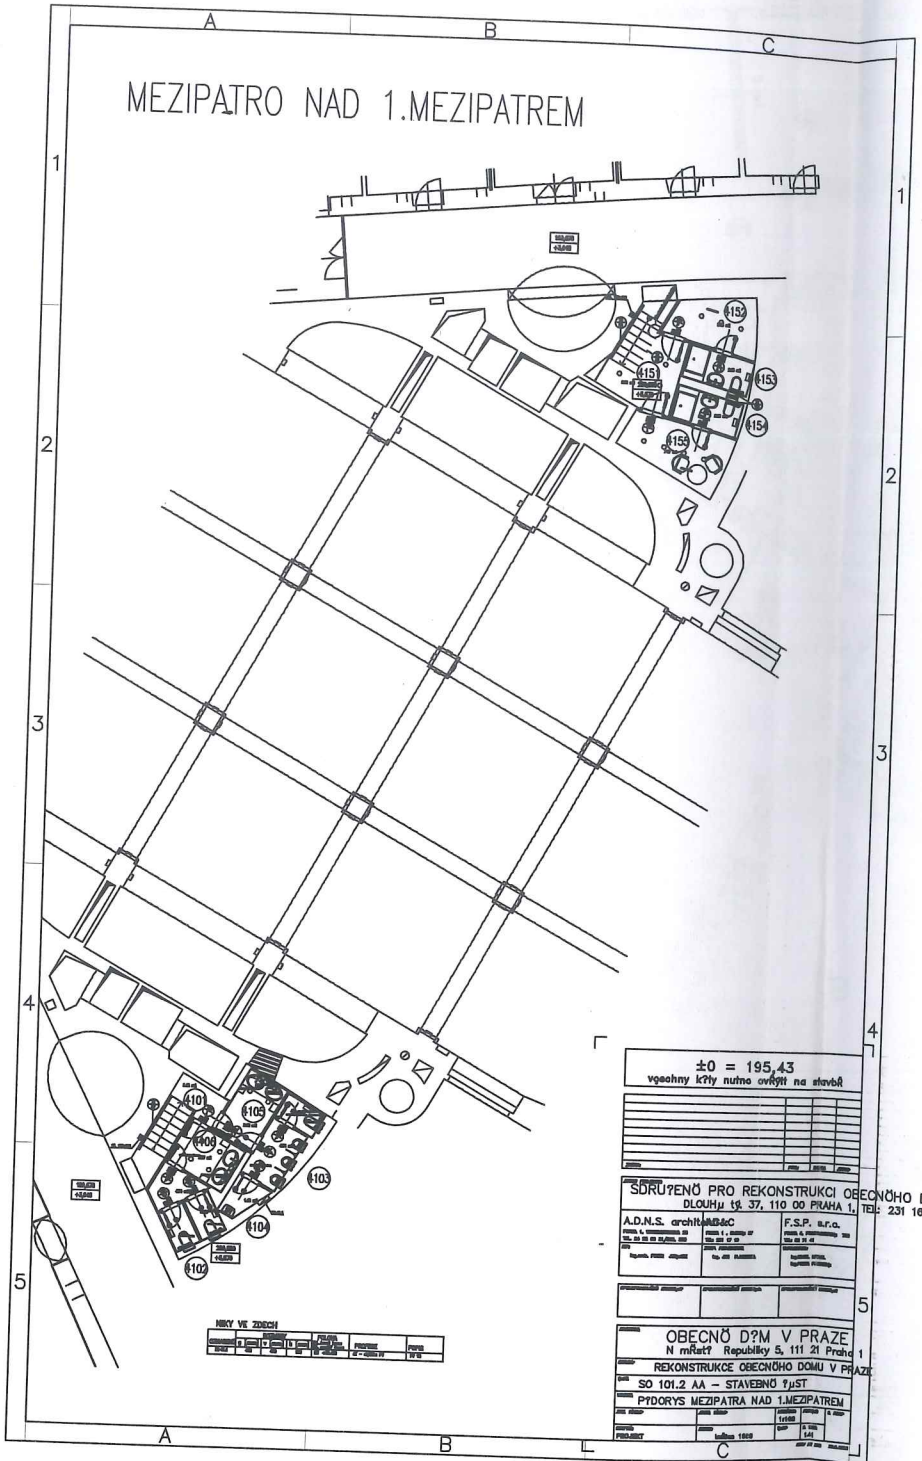

1.PATRO




4. MEZIPATRU




2.PATRO



3.PATRO

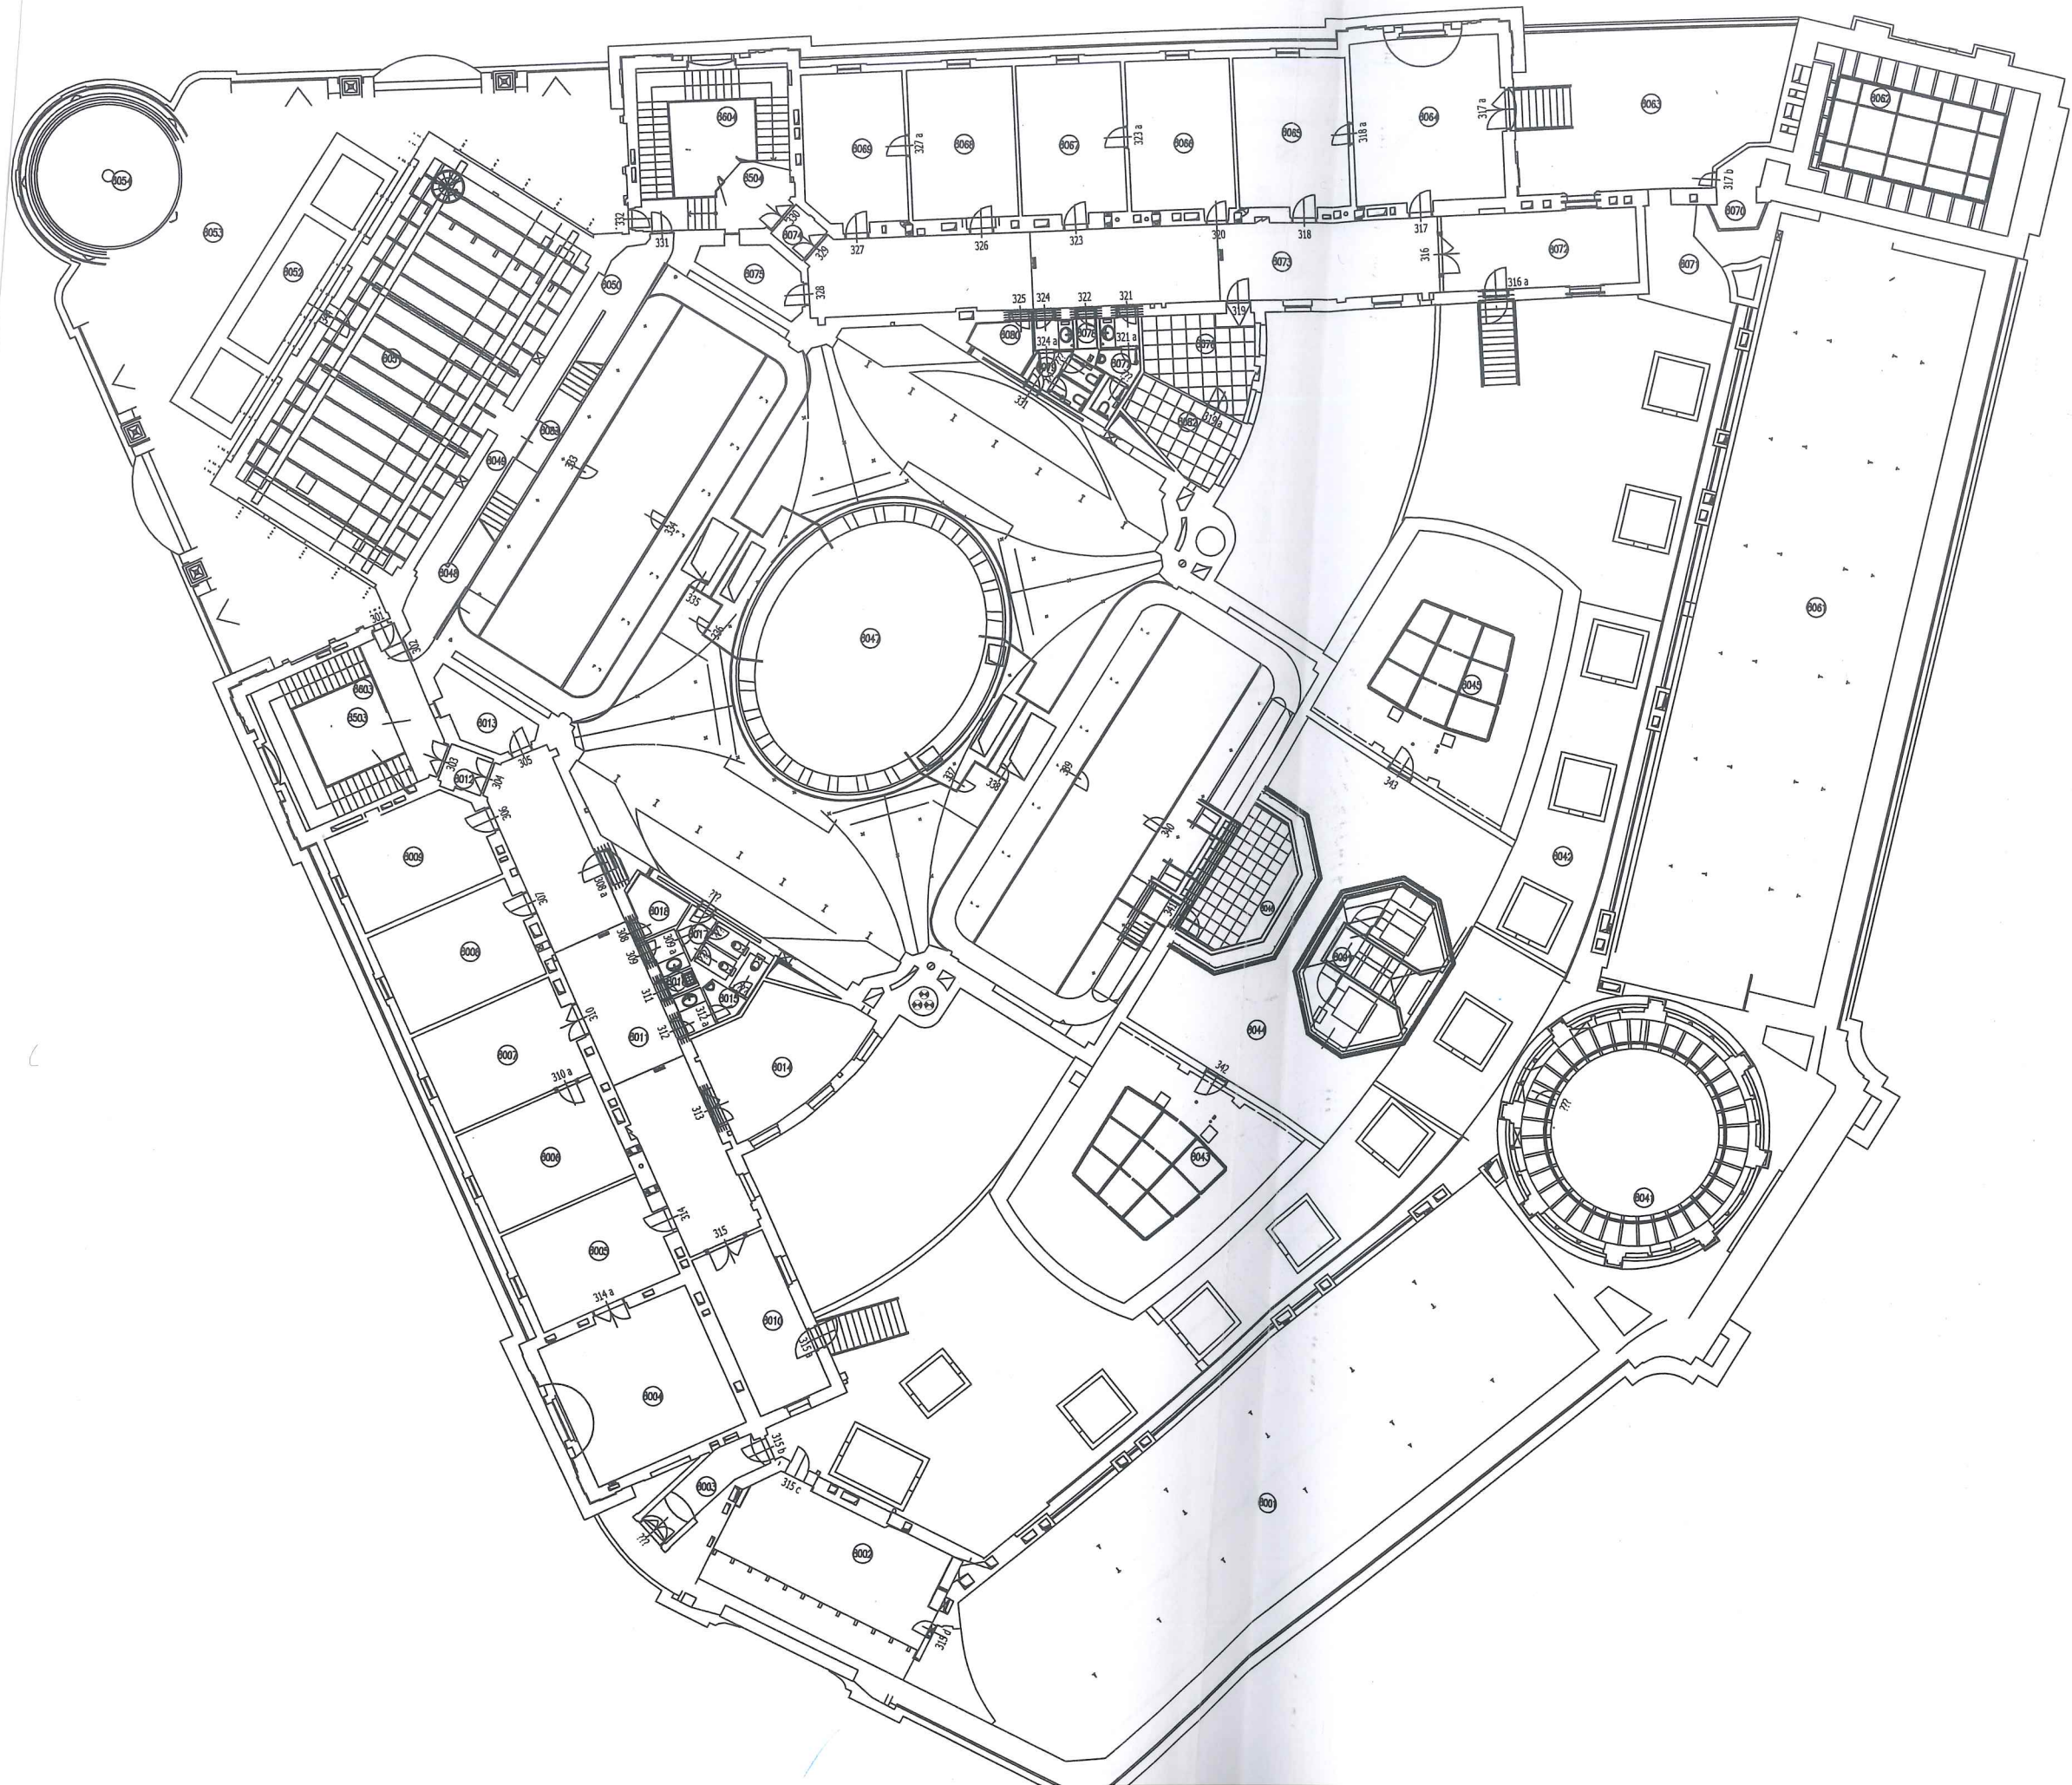

PODKROVÍ

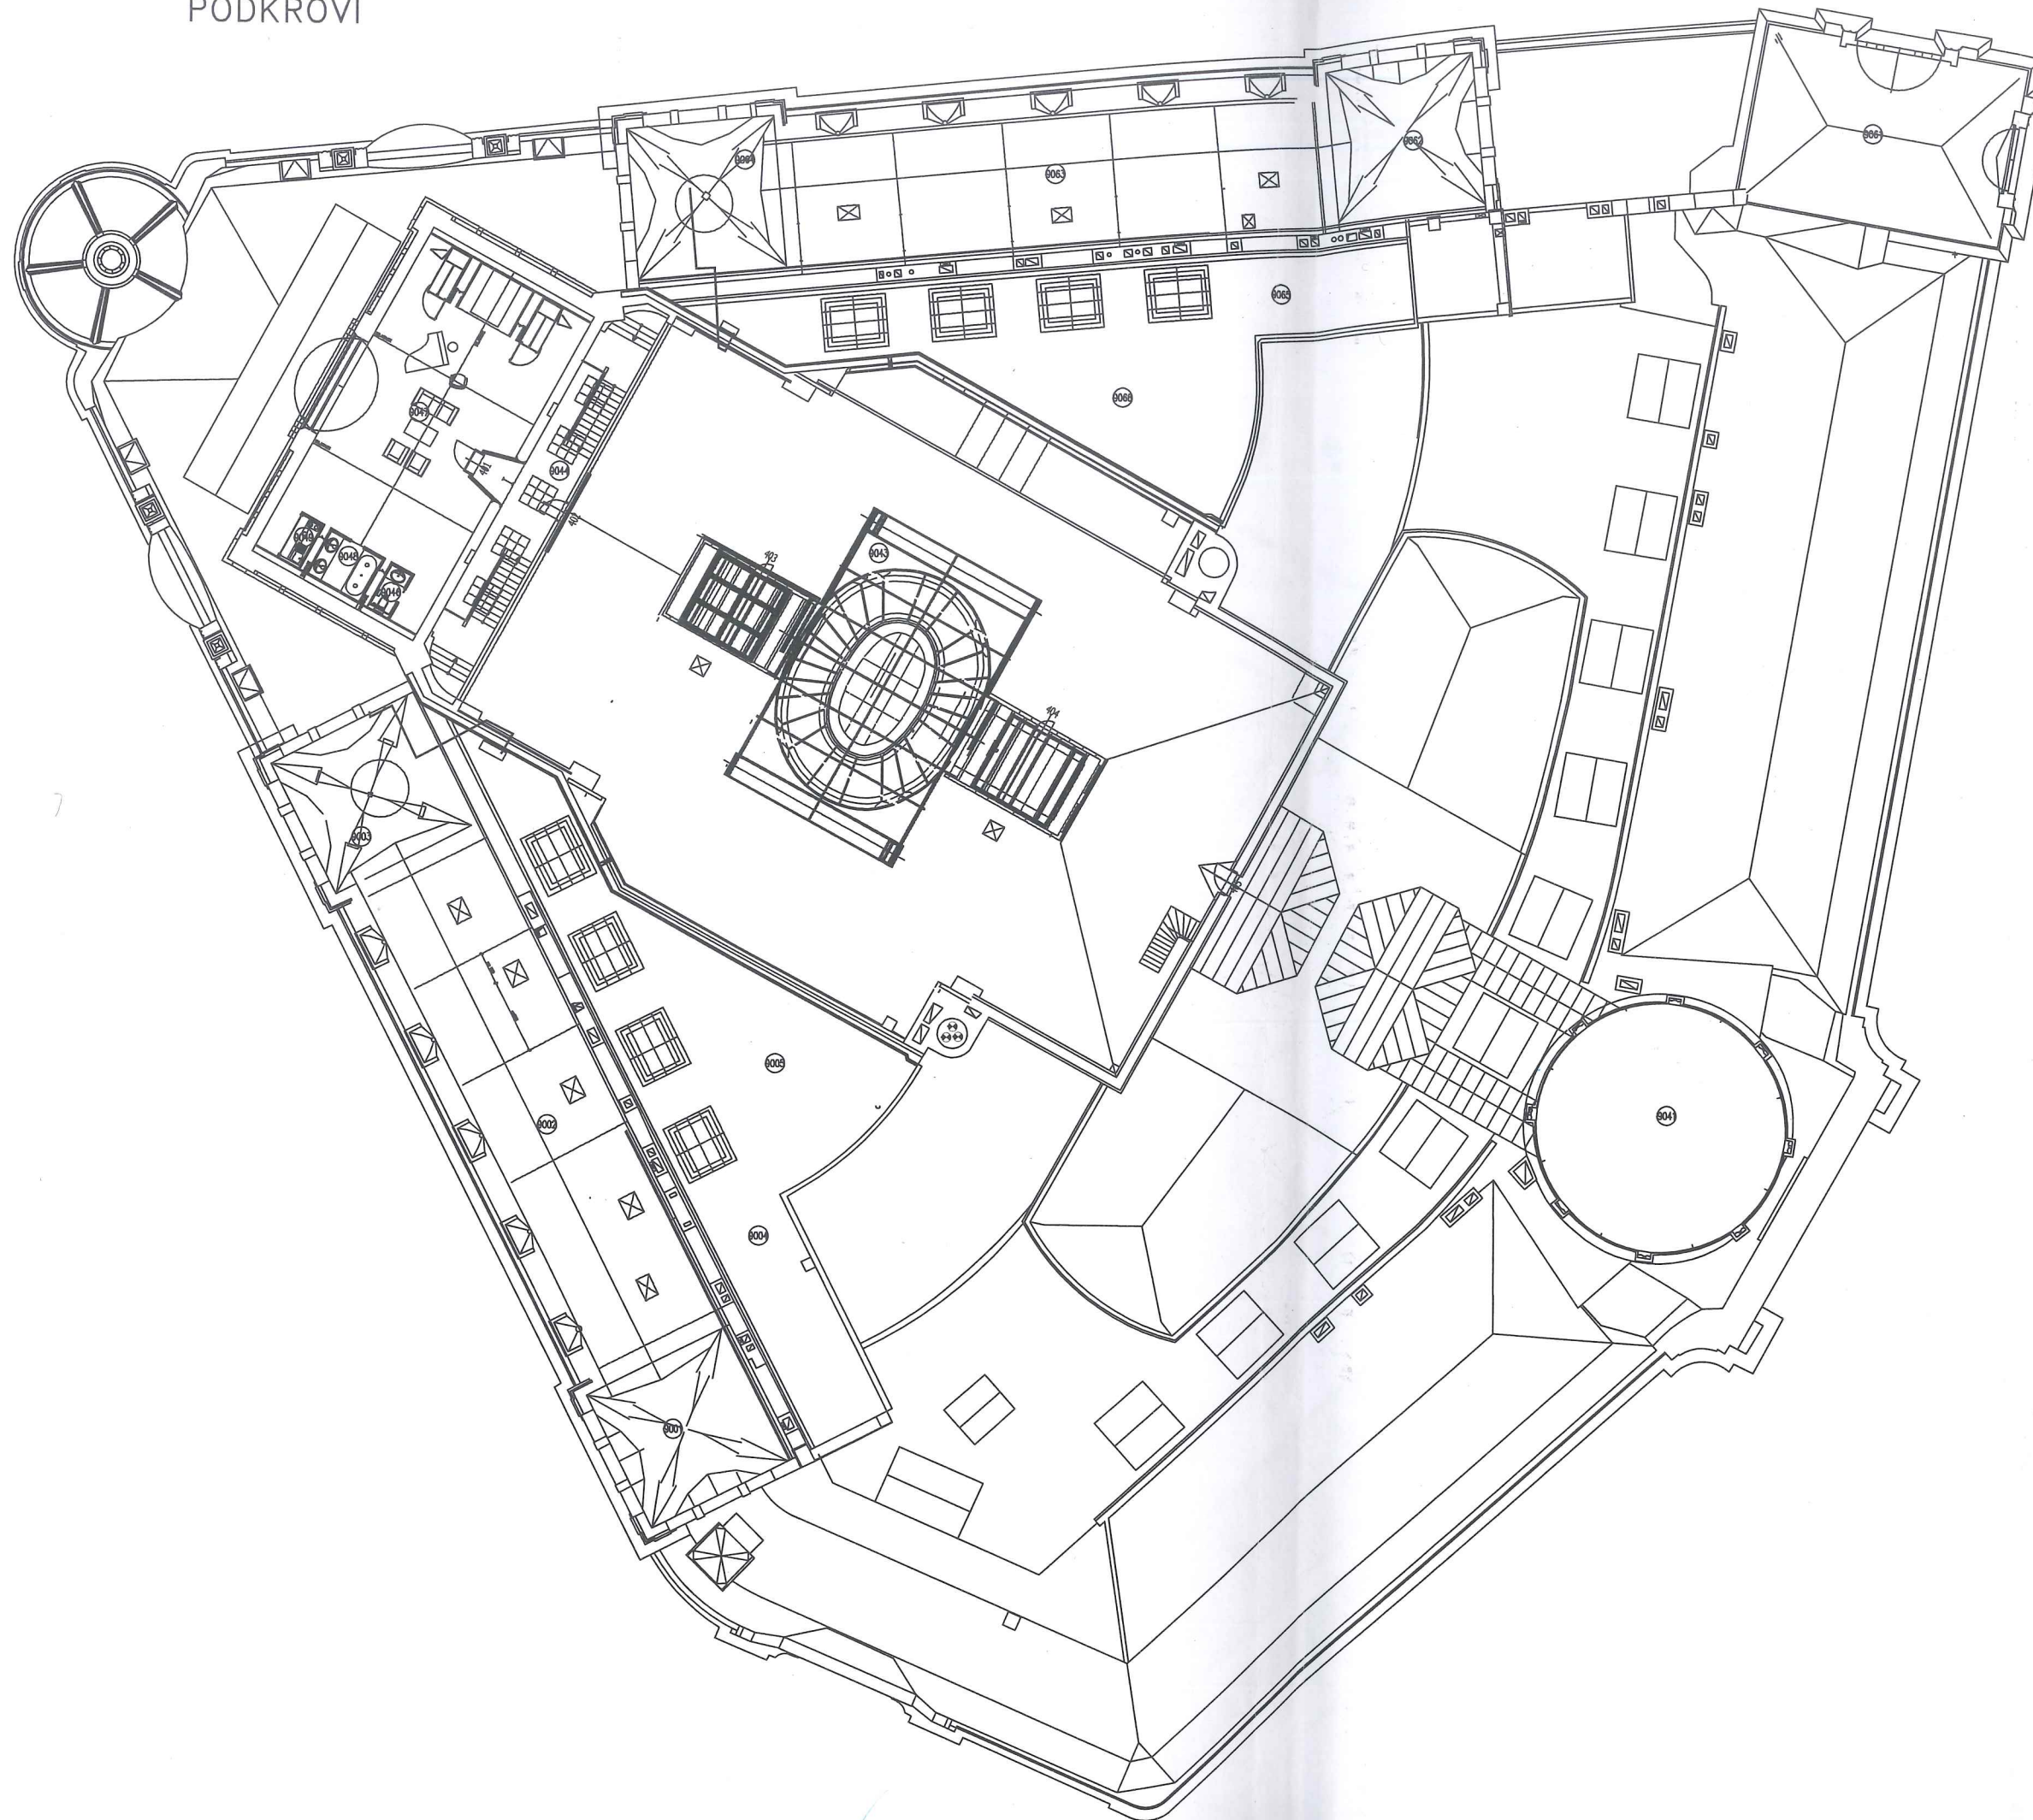

STŘECHA

