

Z Á P I S

o budoucím předání a převzetí dokončené stavby „**Olomouc, Slavonín - Arbesova 2., Konrádova – Zahrady - infrastruktura 49 RD – Vodovod, splašková a jednotná kanalizace**“ do nájmu, provozování a údržby, bez částí vodovodních a kanalizačních přípojek vedených po pozemcích, které tvoří veřejné prostranství, sepsaný dne 20.11.2017. Tento zápis je vyhotoven jako podklad pro uzavření kupní smlouvy a jako příloha k dodatku ke smlouvě o nájmu, provozování a údržbě ze dne 29.3.2000 v platném znění.

Přítomni:

Za investora
Zastoupeného

TAMPIOL a.s., Blanická 19, 779 00 Olomouc
Ing. Milanem Válkem, členem představenstva

Za vlastníka:
Statutární město Olomouc
Zastoupené majetkoprávním odborem
Magistrátu města Olomouce

Za budoucího provozovatele:
MORAVSKOU VODÁRENSKOU, a.s.
zastoupeného
provozně technickým útvarem :

a) Označení a popis předmětu přejímacího jednání

Předmětem tohoto zápisu je budoucí předání a převzetí dokončené stavby „**Olomouc, Slavonín - Arbesova 2., Konrádova – Zahrady - infrastruktura 49 RD – Vodovod, splašková a jednotná kanalizace**“ bez částí vodovodních a kanalizačních přípojek vedených po pozemcích, které tvoří veřejné prostranství

Místo stavby:	k.ú. Slavonín, ul. Konrádova
Stavebník (investor):	TAMPIOL a.s., Blanická 19, 779 00 Olomouc
Datum zahájení:	2017
Datum ukončení:	2017
Projektant:	Ing. Ivan Mička, ČKAIT - 1200023
Zhotovitel (dodavatel):	EUROGEMA CZ, a.s., Blanická 19, 779 00 Olomouc

Kolaudační souhlas na „**Olomouc, Slavonín - Arbesova 2., Konrádova – Zahrady - infrastruktura 49 RD – Vodovod, splašková a jednotná kanalizace**“ byl vydán Magistrátem města Olomouce, odborem ŽP, č.j. SMOL/176102/2017/OZP/VH/Huc ze dne 16.8.2017.

Celková zůstatková hodnota přejímané stavby 1 303 971,- Kč

z toho

Vodovod:	367 090,-Kč
Jednotná Kanalizace:	936 881,-Kč
(bez DPH)	

b) Technický popis stavby:

Vodovod

Úsek větve V z TLT DN 100, DL 65 m je napojena na stávající vodovod PVC DN 100 v ul. Konrádova a od místa napojení po vstup do lokality výstavby RD nahradí úsek stávajícího vodovodu PVC DN 100 v délce 38,6 m. V tomto úseku budou přepojeny stávající vodovodní přípojky. Za místem napojení a v místě vstupu do lokality je osazeno sekční šoupě DN 100.

Uložení potrubí je typové do pískového lože s obsypem a záhozem hutněnou přesátou zemínou. Nad potrubím je umístěn identifikační vodič a výstražná folie.

Vodovodní přípojky PE DN 25 (32) nejsou předmětem přejímacího řízení.

Jednotná kanalizace

Jednotná kanalizace ze sklolaminátu (HOBAS) DN 250, DL 84, 4 m je napojena na stávající jednotnou kanalizaci AII DN 1000 v křižovatce ulic Konrádova a Durychova ve stávající revizní šachtě ID 23216 (dle GIS provozovatele). Na jednotné kanalizaci jsou osazeny 4prefabrikované typová šachty DN 1000. Uložení potrubí typové.

Součástí přejímacího řízení nejsou kanalizační přípojky a ul. vpusti s přípojkami.

c) Seznam nemovitostí (čísel popisných) a jejich majitelů, které jsou napojeny na vodovod a kanalizaci.

Jméno/parc.	Adresa	Materiál	Profil	Délka veř. č. (m)
	Durychova 444/3, Slavonín, 78301 Olomouc	PE KT	25 150	
	Konradova 373/4, Slavonín, 78301 Olomouc	PE KT	25 150	
	Konradova 380/2, Slavonín, 78301 Olomouc	PE KT	25 150	

d) Seznam pozemků nebo staveb, na nichž nebo pod nimiž se vodovod a kanalizace nachází

Seznam pozemků nebo staveb, na nichž nebo pod nimiž se nachází

Vodovod

parc. č.	druh p.	využití	k.ú.	č.LV	vlastník
1123/1	Ost.kom.	Ost.pl.	Slavonín	10001	Statutární město Olomouc, Horní náměstí 583, Olomouc, 771 27
533/157	Orná půda		Slavonín	1874	EUROGEMA CZ, a.s., Blanická 917/19, Hodolany, 77900 Olomouc TAMPIOL a.s., Blanická 917/19, Hodolany, 77900 Olomouc
545/2	zahrada		Slavonín	10001	Statutární město Olomouc, Horní náměstí 583, Olomouc, 771 27

Jednotná kanalizace

parc. č.	druh p.	využití	k.ú.	č.LV	vlastník
1123/1	Ost.kom.	Ost.pl.	Slavonín	10001	Statutární město Olomouc, Horní náměstí 583, Olomouc, 771 27
1123/2	Ost.kom.	Ost.pl.	Slavonín	10001	Statutární město Olomouc, Horní náměstí 583, Olomouc, 771 27
533/157	Orná půda		Slavonín	1874	EUROGEMA CZ, a.s., Blanická 917/19, Hodolany, 77900 Olomouc TAMPIOL a.s., Blanická 917/19, Hodolany, 77900 Olomouc
545/2	zahrada		Slavonín	10001	Statutární město Olomouc, Horní náměstí 583, Olomouc, 771 27

Investor prohlašuje, že stavby, které jsou předmětem tohoto zápisu jsou umístěny na pozemcích, které jsou veřejně přístupné a které jsou ve vlastnictví Statutárního města Olomouce nebo je na ně uvaleno věcné břemeno pro zajištění přístupu, oprav a údržby ve prospěch vlastníka stavby.

c) Soupis zjištěných vad a nedodělků

Nejsou.

e) Délka záruční lhůty a odstraňování záručních vad

Záruční doba v trvání 60 měsíců od převzetí prací, tj. 5 let končí 18.7.2022.

Pokud během záruční doby vzniknou vady, na které se záruka vztahuje, zajistí jejich odstranění investor na základě písemného oznámení provozovatele.

f) Předání dokumentace

Dnešním dnem má budoucí provozovatel k dispozici následující technicko provozní dokumentaci:

Předání dokumentace.

1. PD skutečného provedení vodovodu a kanalizace (situace v+ k , kladečské schema vodovodu)
2. Zaměření skutečného stavu vodovodu a kanalizace odpovědným geodetem v systému S-JTSK s digitálním zpracováním
3. Protokol o předání díla mezi zhotovitelem a objednatelem - nedoložen
4. protokol o tlakové zkoušce vodovodu
5. stavební povolení č.j. SMOL/188740/2016/OZP/VH/Huc ze dne 5.9.2016
6. povolení k trvalému užívání stavby - kolaudační souhlas SMOL/176102/2017/OZP/VH/Huc ze dne 16.8.2017
7. Zpráva o kontrole požárního vodovodu
8. zpráva o funkčnosti identifikačního vodiče vodovodu
9. protokol o proplachu a desinfekci vodovodního potrubí
10. Rozbor odebraného vzorku vody
11. Protokol o zkoušce vodotěsnosti kanalizace
12. Monitoring kanalizace před úpravou povrchů komunikací – protokol + CD s videozáznamem
13. Údaje o pořizovací ceně vodovodu a kanalizace (dle rozpočtu)

- 14. Certifikáty, prohlášení o shodě na použité materiály
- 15. Dohoda mezi vlastníky provozně související infrastruktury
- 16. Smlouva o budoucí darovací smlouvě

g) Prohlášení budoucího provozovatele o převzetí dokončené stavby

Pověřený zástupce MOVO, a.s. prohlašuje, že tato společnost převezme výše uvedenou dokončenou stavbu „Olomouc, Slavonín - Arbesova 2., Konrádova – Zahrady - infrastruktura 49 RD – Vodovod, splašková a jednotná kanalizace“ bez částí vodovodních a kanalizačních přípojek vedených po pozemcích, které tvoří veřejné prostranství, do nájmu provozování a údržby uzavřením dodatku ke smlouvě o nájmu, provozování a údržbě veřejného vodovodu ze dne 29.3.2000 v platném znění.

Tento zápis bude přílohou k dodatku ke smlouvě.

Zástupce investora

Ing. Milan Válek

TAMPIKOVÁ a.s.
Blanická

Za budoucího vlastníka

Za budoucího provozovatele


Rozdělovník: Statutární město Olomouc
MOVO, a.s.
investor

- 1 x
- 1 x
- 1 x

Přílohy:

Kolaudační souhlas

Situace V+K (červená + zelená)

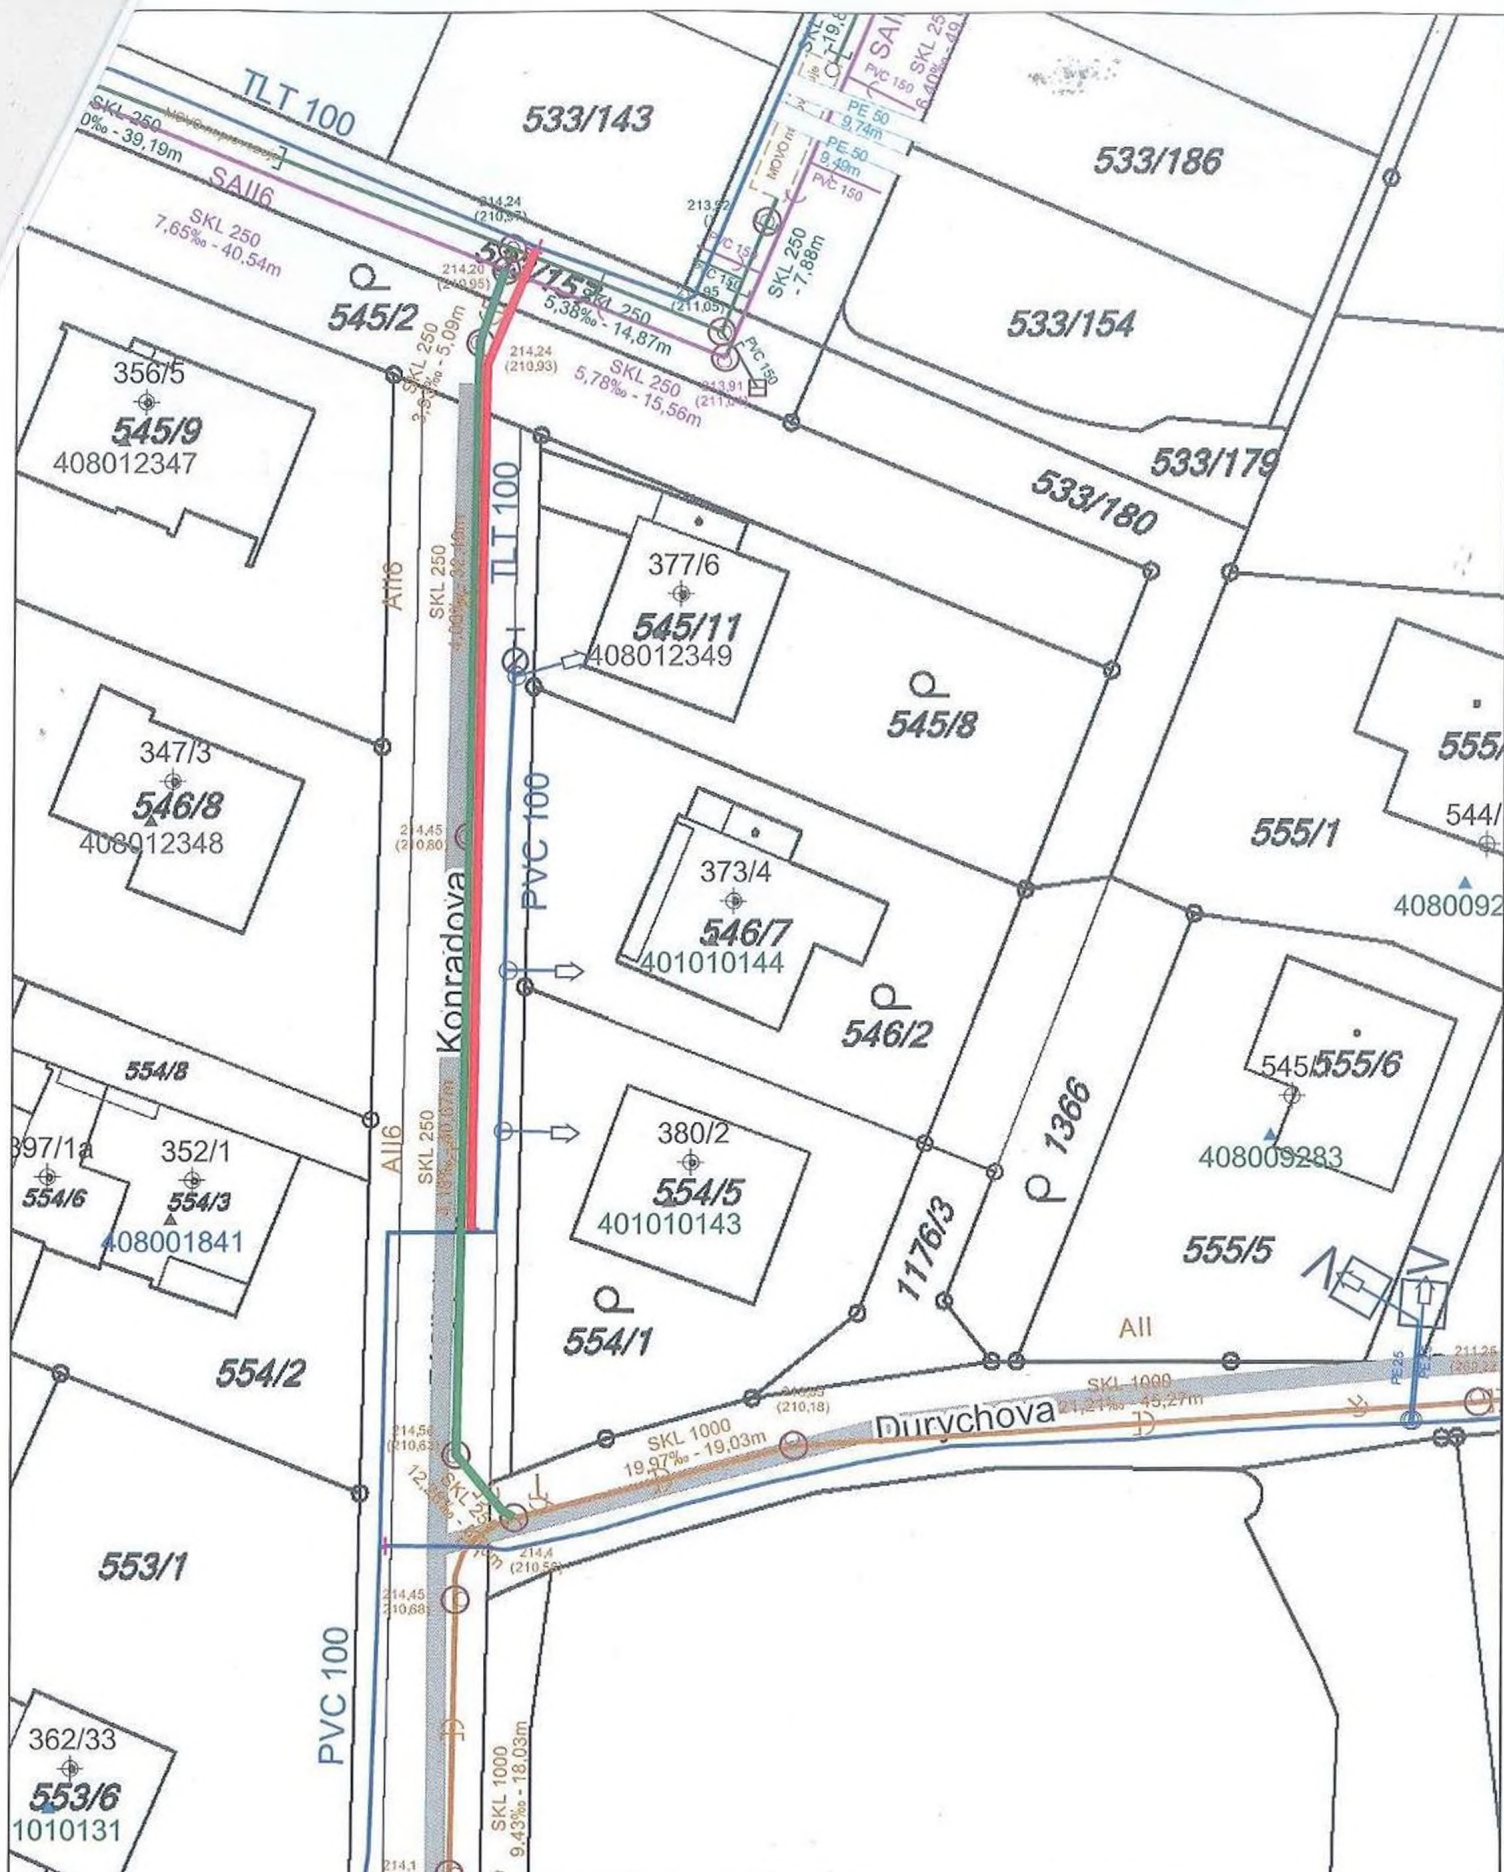

MORAVSKÁ VODÁRENSKÁ, a.s.
 Polohopis není kopie katastrální mapy
 Zakresleny jsou pravděpodobné průběhy sítě a nadmořské výšky, které nelze použít pro
 návaznou výstavbu, pokud nebude jejich správnost ověřena měřením před zahájením
 stavebních prací

Popis:	Př.zápis_Tampiol_Konradova_V_K_Slavonin		
Vystavil:	[REDACTED]	Dne:	6.11.2017
		Měřítko:	1:500

