


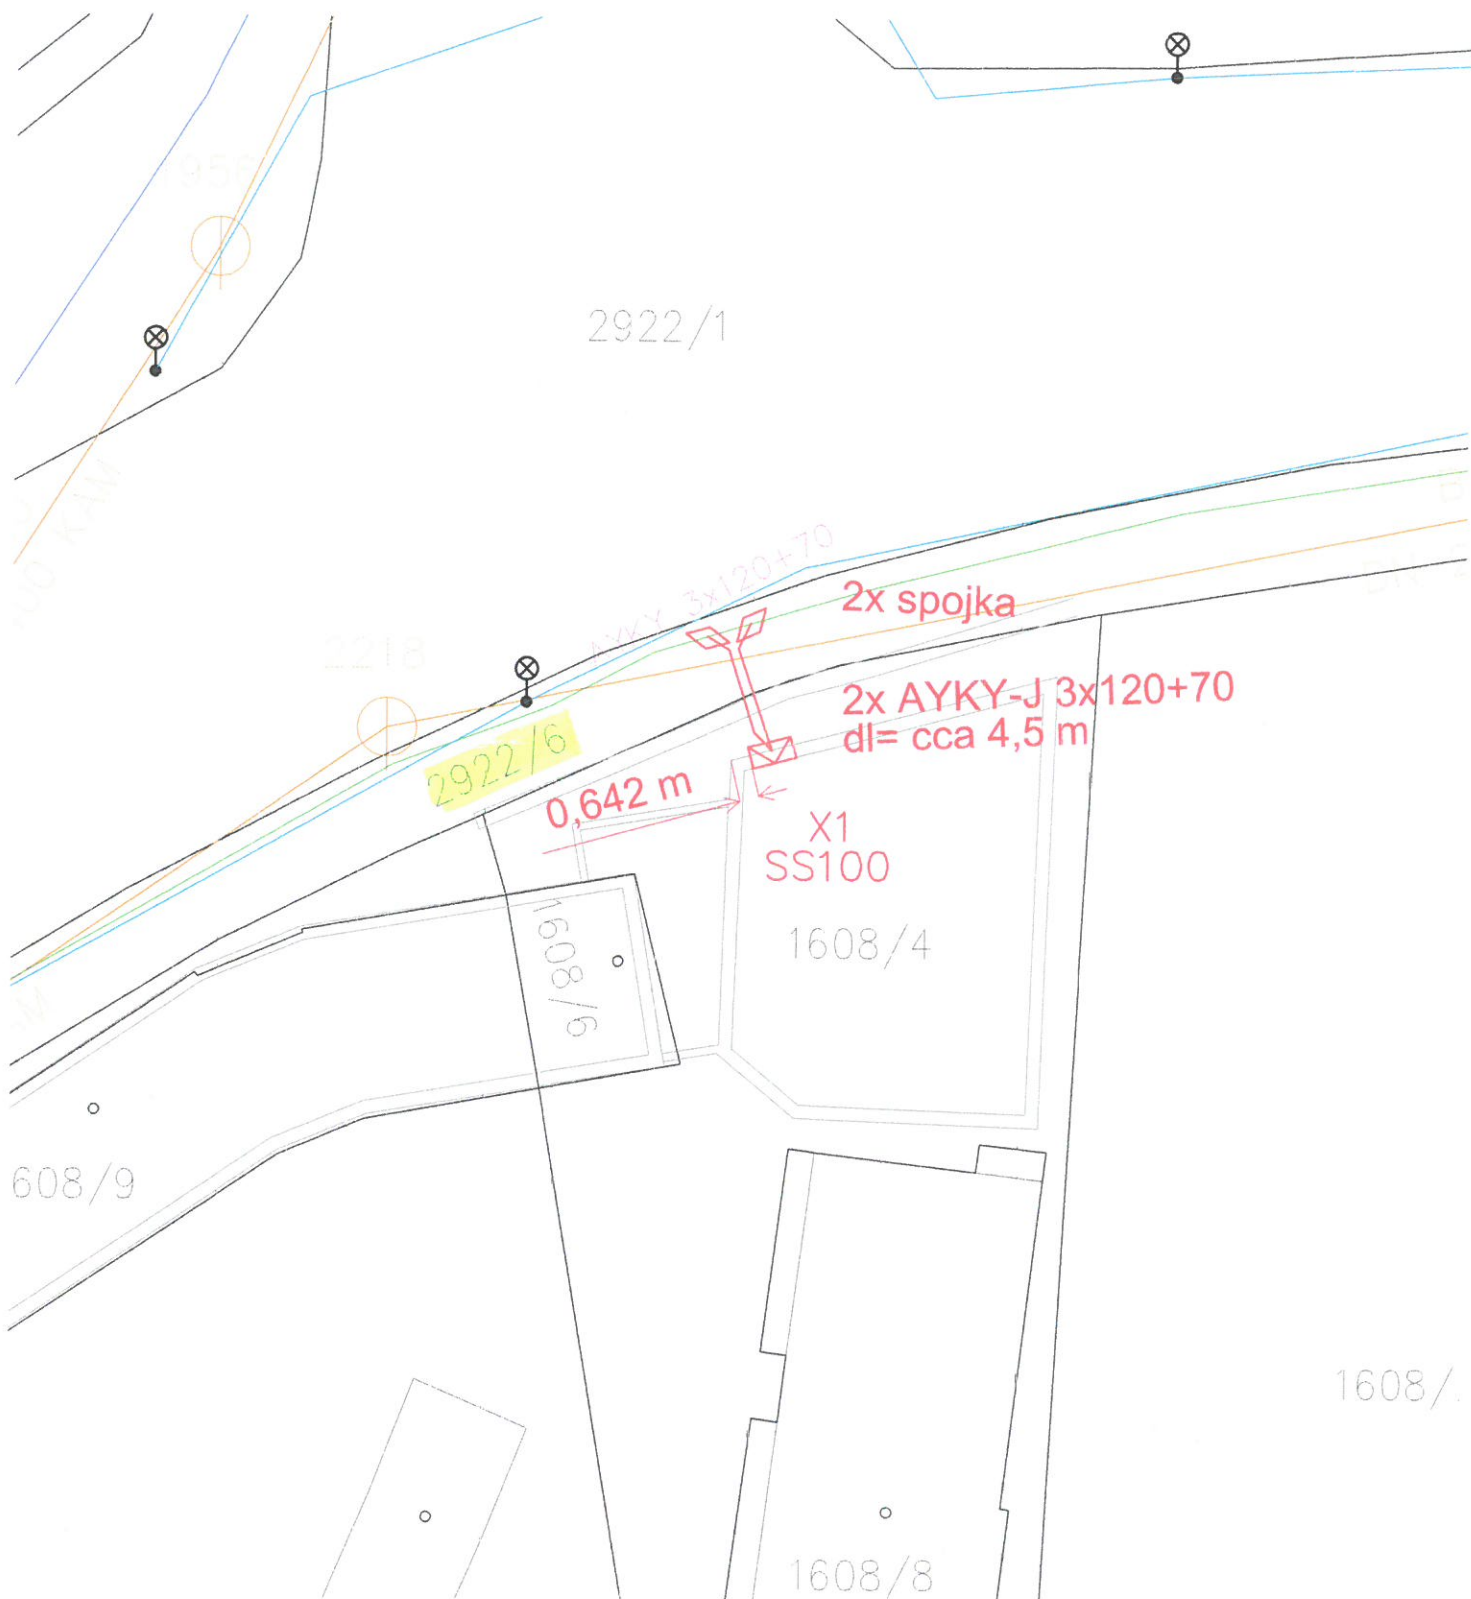

LEGENDA:

- Stávající podzemní vedení nn
- Nový podzemní nn kabel AYKY-J 3x120+70 uložen v ochr. trubce 110mm
- Veřejné osvětlení
- Vodovod
- Kanalizace

PŘÍLOHA č. 1 (MOPPO00FB87P)

NAPĚŤOVÁ SOUSTAVA
OCHRANA DLE ČSN 33 2000-4-41

3+PEN AC; 50Hz; 0,4kV; TN-C
AUTOMATICKÝM ODPOJENÍM OD ZDROJE

odp. projektant: Jiří Brodík	vypracoval: Ing. Jonáš Musial	kreslí: Ing. Jonáš Musial	ReSpol s.r.o.
Kraj: Moravskoslezský	Místo: Opava	Stavební úřad: Opava	
Investor: ČEZ Distribuce a.s., Teplické 874/8, 40502 Děčín 4			Formát: A4
Opava, Oblouková, TREND, smyčka KNN			Datum: 7/2016
			Stupeň: DÚS
			Zak. číslo: IV-12-8012646
			Arch. číslo: 1660
Obsah: Situační schéma			Měřítko: 1:250
			Číslo výkresu: C.1-1