




VÝKAZ DOSAVADNÍHO A NOVÉHO STAVU ÚDAJŮ KATASTRU NEMOVITOSTÍ

Dosavadní stav			Nový stav															
Označení pozemku parc. číslem	Výměra parcely		Druh pozemku	Označení pozemku parc. číslem	Výměra parcely		Druh pozemku	Typ stavby	Způsob využití	Způsob využití	Způsob využití	Způsob využití	Porovnání se stavem evidence právních vztahů					
	ha	m <sup>2</sup>			Způsob využití	ha							m <sup>2</sup>	Způsob využití	Díl přechází z pozemku označeného v katastru nemovitosti	dřívější poz. evidenci	Číslo listu vlastnictví	Výměra dílu
1553/2													1553/2		1878			
1553/22													1553/22		60000			
1553/42													1553/42		2758			
1586/6													1586/6		60000			
2347/1													2347/1		1878			

Druh věcného břemene: dle listiny  
 Oprávněný: dle listiny

PŘÍLOHA č. 1 (MMOPPOOFB7Z0)

<b>GEOMETRICKÝ PLÁN pro</b> vymezení rozsahu věcného břemene k části pozemku	Geometrický plán ověřil úředně oprávněný zeměměřický inženýr:	Stejnopis ověřil úředně oprávněný zeměměřický inženýr:
	Jméno, příjmení: Ing. Eva Mohelníková	Jméno, příjmení: Ing. Jaroslav Kynčl
	Číslo položky seznamu úředně oprávněných zeměměřických inženýrů: 2659/13	Číslo položky seznamu úředně oprávněných zeměměřických inženýrů: 2450/09
	Dne: 12. dubna 2016      Číslo: 30/2016	Dne: 26.4.2016      Číslo: 105/2016
Náležitosti a přesnosti odpovídá právním předpisům.		Tento stejnopis odpovídá geometrickému plánu v elektronické podobě uloženému v dokumentaci katastrálního úřadu.
Vyhotovitel:  Oblouková 298/24 746 01 Opava tel.: 553 621 943 IČ: 286 21 859	Katastrální úřad souhlasí s očištváním parcel.	
Číslo plánu: 3006-359/2014 Okres: Opava Obec: Opava Kat. území: Kateřinky u Opavy Mapový list: Opava 8-3/14 Dosavadním vlastníkům pozemků byla poskytnuta možnost seznámit se v terénu s průběhem navrhovaných nových hranic, které byly označeny předepsaným způsobem.	KÚ pro Moravskoslezský kraj KP Opava Ing. Marie Jiráková PGP-549/2016-806 2016.04.15 12:52:36 CEST	
		

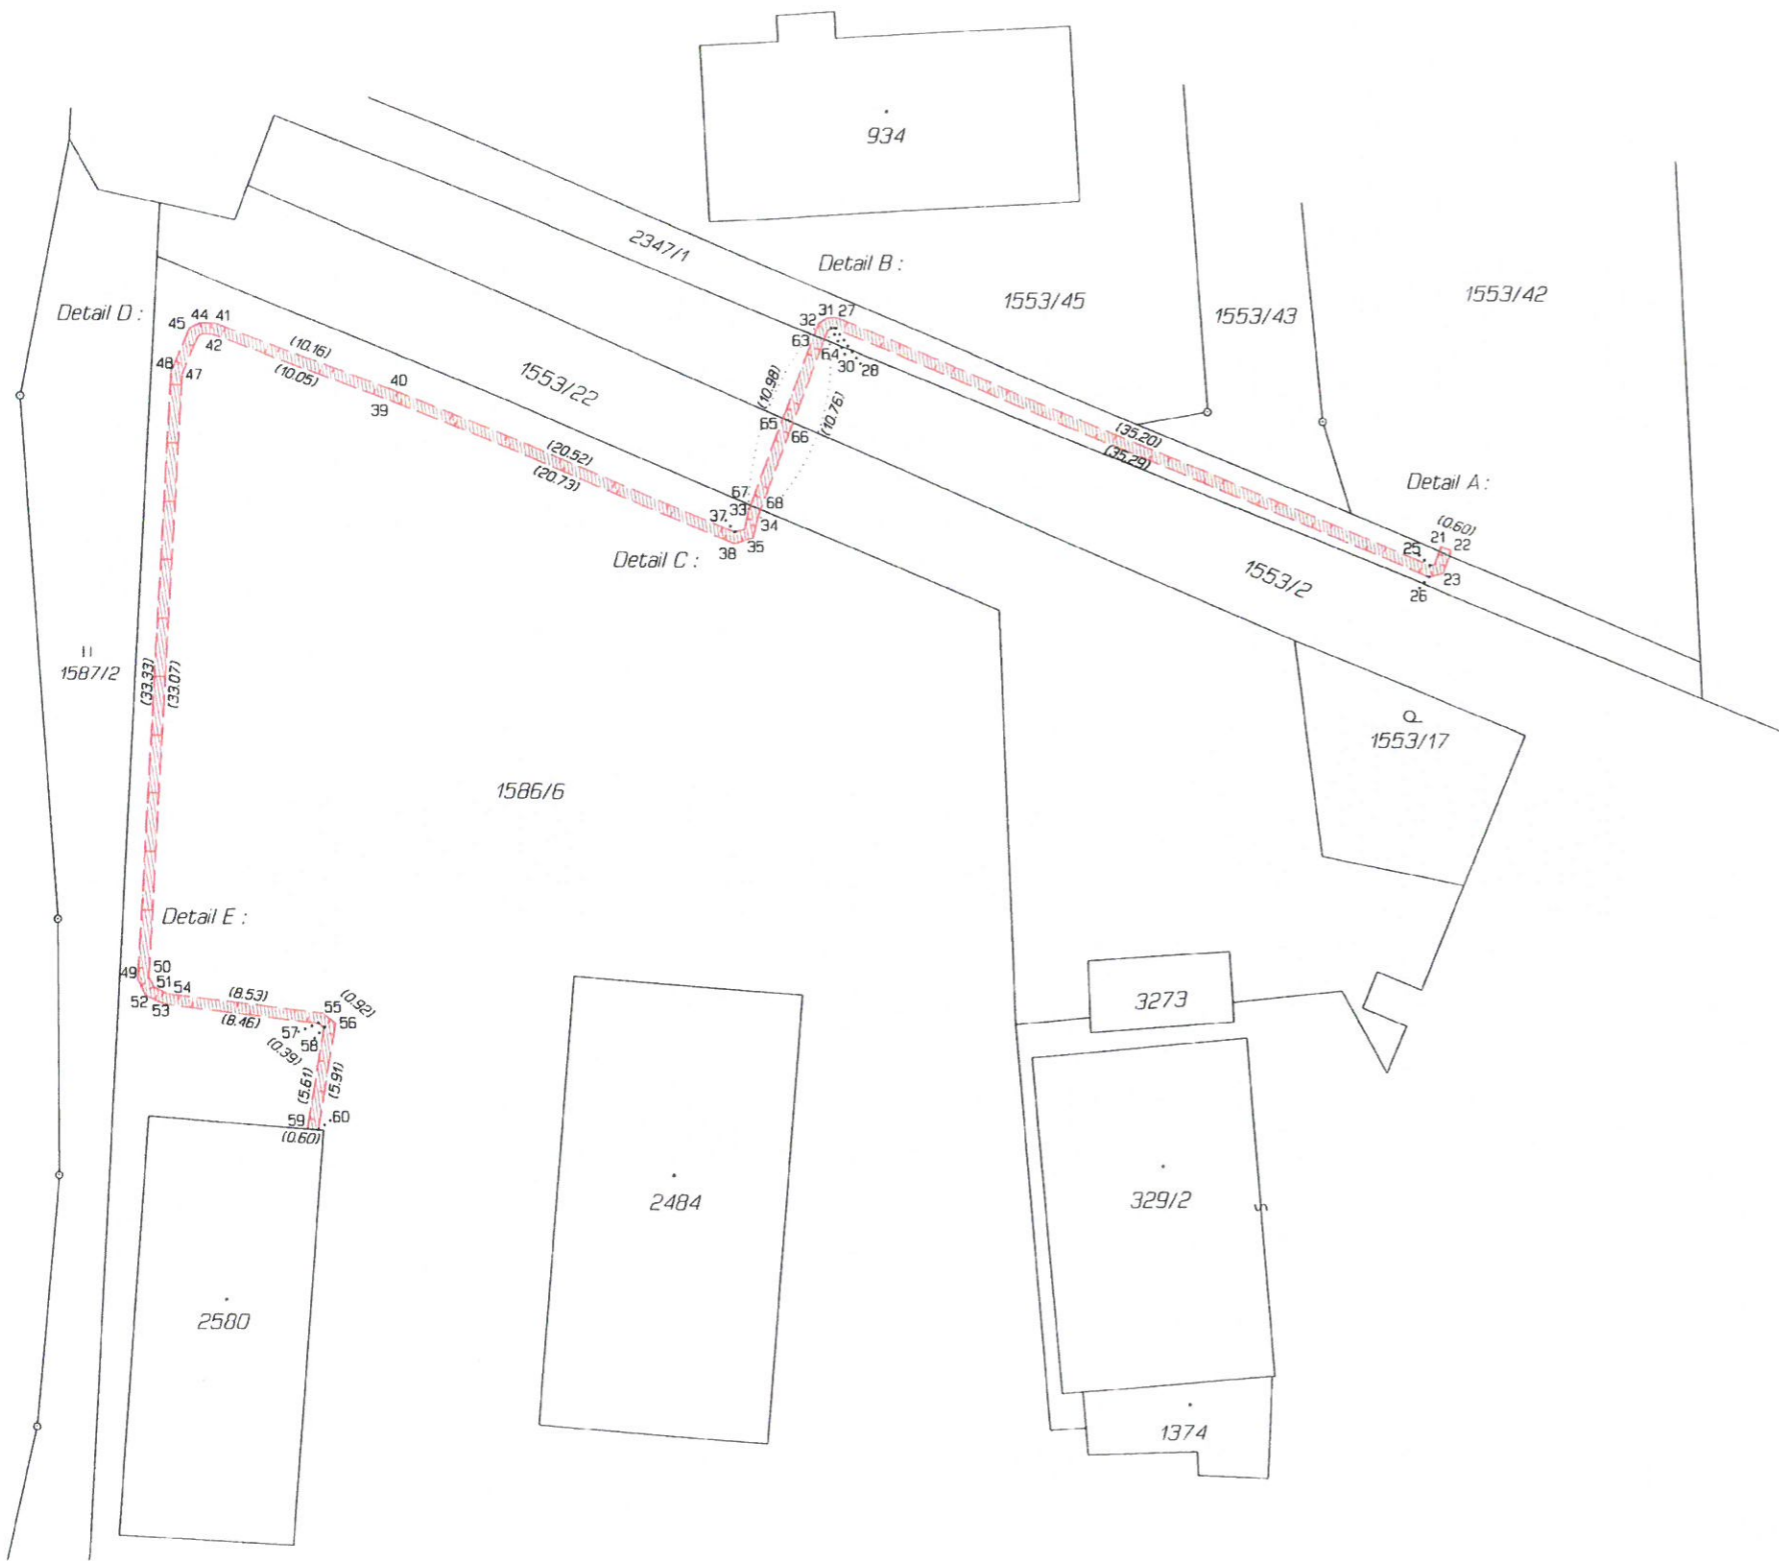

Seznam souřadnic (S-JTSK)  
Číslo bodu Souřadnice pro zápis do KN  
Y X Kod kv. Poznámka

Číslo bodu	Y	X	Kod kv.	Poznámka
k.ú. Katerinky u Opavy (711756)				
21	496680.93	1086564.09	3	
22	496680.37	1086564.29	3	
23	496680.81	1086565.56	3	
24	496681.27	1086565.08	3	
25	496681.54	1086565.16	3	
26	496681.58	1086565.80	3	
27	496714.03	1086551.61	3	
28	496714.15	1086552.21	3	
29	496714.39	1086552.21	3	
30	496714.56	1086552.33	3	
31	496714.59	1086551.61	3	
32	496715.06	1086551.95	3	
33	496718.91	1086562.23	3	
34	496718.33	1086562.41	3	
35	496718.63	1086563.67	3	
36	496719.13	1086563.19	3	
37	496719.65	1086563.35	3	
38	496719.67	1086563.99	3	
39	496738.84	1086556.09	3	
40	496738.62	1086555.53	3	
41	496748.13	1086551.95	3	
42	496748.25	1086552.55	3	
43	496748.80	1086552.53	3	
44	496748.94	1086551.93	3	
45	496749.51	1086552.22	3	
46	496749.05	1086552.66	3	
47	496749.91	1086554.72	3	
48	496750.51	1086554.58	3	
49	496752.26	1086587.86	3	
50	496751.66	1086587.74	3	
51	496751.39	1086588.30	3	
52	496751.85	1086588.76	3	
53	496750.78	1086589.24	3	
54	496750.62	1086588.66	3	
55	496742.15	1086589.71	3	
56	496741.44	1086590.29	3	
57	496742.39	1086590.29	3	
58	496742.08	1086590.53	3	
59	496742.98	1086596.07	3	
60	496742.38	1086596.12	3	
61	496681.03	1086564.36	3	
62	496680.47	1086564.59	3	
63	496715.30	1086552.58	3	
64	496714.74	1086552.81	3	
65	496717.00	1086557.13	3	
66	496716.45	1086557.37	3	
67	496718.78	1086561.88	3	
68	496718.22	1086562.11	3	

