

SMLOUVA

o budoucí smlouvě o zřízení věcného břemene – služebnosti inženýrské sítě

rou dne, měsíce a roku níže uvedeného uzavřeli ve smyslu zákona č. 89/2012 Sb., občanského zákoníku a ve smyslu ust. § 104 odst. 3 zákona č. 127/2005 Sb., o elektronických komunikacích a o změně některých souvisejících zákonů

sml. č.: 2018000278 – (114-7/51/18/VB)

ČLÁNEK I. - SMLUVNÍ STRANY:

statutární město České Budějovice

sídlo: nám. Přemysla Otakara II. 1/1, 370 92 České Budějovice
IČO: 00244732
DIČ: CZ00244732
zastoupený: JUDr. Luďkou Starkovou, vedoucí majetkového odboru Magistrátu města České Budějovice,
na základě plné moci ze dne 25.4.2014, č. j. KP-PO/169/2014/EPM/63
Bankovní spojení: [REDAKCE]
číslo účtu: [REDAKCE]

dále jen „budoucí obtížený“

a

STARNET, s.r.o.

sídlo: Žižkova 226/3, 370 01 České Budějovice
IČO: 26041561
DIČ: CZ26041561
zastoupená: jednatelem Martinem Ambrožem
zapsaná: v obchodním rejstříku vedeném Krajským soudem v Českých Budějovicích, oddíl C, vložka 10801

dále jen „budoucí oprávněný“

ČLÁNEK II. - ÚVODNÍ USTANOVENÍ:

1. Budoucí obtížený prohlašuje, že je vlastníkem nemovitostí - pozemků **parc.č. 3357/1, parc. č. 581/1, parc. č. 654/1, parc. č. 712/12, parc. č. 712/17, parc. č. 871/3** zapsaných na LV č. 1 v katastrálním území České Budějovice 6, pro obec České Budějovice a okres České Budějovice (dále jako „služebné pozemky“).
2. V souladu se záměrem budoucího oprávněného uložit zemní liniovou stavbu - chráničku HDPE 40mm s optickým kabelem v rámci akce „Novohradská – Alešova – kabelové vedení Starnet, č. 1733“ (dále jen „stavba“) na služebné pozemky, uzavírají smluvní strany tuto smlouvu o smlouvě budoucí o zřízení věcného břemene – služebnosti inženýrské sítě.

ČLÁNEK III. - PŘEDMĚT SMLOUVY:

1. Předmětem této smlouvy je sjednání závazku obou smluvních stran **po dokončení - resp. převzetí dokončené stavby** budoucího oprávněného od jejího zhotovitele, uzavřít podle § 1267 a násl. zákona č. 89/2012 Sb. občanský zákoník v platném znění smlouvu o zřízení věcného břemene – služebnosti inženýrské sítě a to nejpozději do 8 let od okamžiku účinnosti této smlouvy. Věcné břemeno bude svou povahou osobní služebností energetického vedení zřízenou ve prospěch Budoucí oprávněné jako PDS.
2. Budoucí oprávněný se zavazuje vyzvat před uplynutím lhůty sjednané v odstavci 1 tohoto článku Budoucího povinného k uzavření smlouvy a v rámci této výzvy mu předložit i návrh konečné smlouvy na zřízení věcného břemene. Výzva k uzavření smlouvy bude odeslána nejpozději jeden měsíc před uplynutím sjednané lhůty.
3. Budoucí povinný touto smlouvou budoucímu oprávněnému, formou **věcného břemene – služebnosti inženýrské sítě**, umožní zřídit právo využití služebné pozemky pro účely spočívající ve strpění uložení chráničky HDPE s optickým kabelem do částí služebných pozemků a v právu vstupu a vjezdu na služebné pozemky za účelem zajištění údržby, provozu a odstraňování poruch včetně úprav, obnovy, výměny, modernizace a včetně jejího odstranění.
4. Průběh a rozsah věcného břemene bude vymezen v geometrickém plánu a stane se nedílnou součástí smlouvy o zřízení věcného břemene – služebnosti inženýrské sítě. Rozsah věcného břemene bude zaměřen včetně ochranného pásma a jeho plocha bude uvedena v m².
5. Budoucí oprávněný se zavazuje na své náklady do 12 měsíců po dokončení - resp. převzetí dokončené stavby zajistit vyhotovení geometrického plánu, vyhotovení smlouvy o VB včetně návrhu na zahájení řízení, podání návrhu na zahájení řízení na příslušné KP KÚ včetně úhrady správních poplatků s tím spojených.

ČLÁNEK IV. - PODSTATNÉ NÁLEŽITOSTI SMLOUVY O ZŘÍZENÍ VĚCNÉHO BŘEMENE:

1. Právo věcného břemene bude zřízeno jako časově neomezené, které zaniká pouze v případech stanovených zákonem.

2. Věcné břemeno bude zřízeno úplatně za cenu stanovenou dle „Zásad na vypořádání věcných břemen“, tj. při dotčené ploše do 30 m² za cenu ve výši 10.000 Kč + 100 Kč za každý další započatý 1 m². K této částce bude připočtena platná sazba DPH.
3. Jednorázová náhrada bude Budoucímu povinnému uhrazena na základě daňového dokladu – faktury s termínem splatnosti min. 21 dnů vystavené Budoucím povinným do 30 dnů od doručení oznámení o povolení vkladu do katastru nemovitostí dle ko-nečné smlouvy (doručení změnového listu vlastnictví) na adresu fakturační společnosti Budoucí oprávněné.
4. Budoucí oprávněný je povinen doručit kopii návrhu na zahájení řízení o povolení vkladu práva do KN s vyznačením data přijetí (podání) na KP KÚ (nebo jiného dokladu o doručení – doručenky) do 5-ti pracovních dnů na adresu Budoucího povinného ode dne podání na katastrálním úřadě. Smluvní strany si mohou smluvně dohodnout i jiný (alternativní) způsob doručení návrhu na zahájení řízení, například faxem, mailem apod...

ČLÁNEK V. - ZÁVĚREČNÁ USTANOVENÍ:

1. Budoucí obtížený současně touto smlouvou dává souhlas s vydáním příslušného správního povolení na stavbu, uvedenou v článku II. této smlouvy a souhlasí se vstupem (a vjezdem) budoucího oprávněného, popř. jím pověřených třetích osob na služební pozemky v souvislosti s realizací této stavby. Umístění zařízení je patrné z přiloženého situačního snímku (popř. snímku katastrální mapy) jenž je nedílnou součástí této smlouvy.
2. V případě, že stavba nebude z jakýchkoliv důvodů realizována nebo pokud služební pozemky nebudou dotčeny, nejsou smluvní strany výše uvedenými závazky vázány. Budoucí oprávněný tuto skutečnost písemně oznámí budoucímu obtíženému.
3. Budoucí oprávněná je povinna a zavazuje se, že při výkonu oprávnění bude co nejvíce šetřit práv budoucího povinného - vlastníka dotčeného pozemku a vstup na dotčený pozemek mu bezprostředně oznámí. Po skončení prací uvede dotčený pozemek do předchozího stavu, a nebude-li možné s ohledem na povahu provedených prací, do stavu odpovídajícího předchozímu účelu nebo užívání dotčeného pozemku a bezprostředně oznámí tuto skutečnost budoucímu povinnému.
4. Budoucí oprávněný se zavazuje, že při provádění stavby bude postupovat v souladu s vyjádřeními příslušných odborů Magistrátu města České Budějovice, která jsou nedílnou součástí této smlouvy jako její příloha.
5. Smluvní strany mohou měnit, doplňovat a upřesňovat tuto smlouvu pouze oboustranně odsouhlasenými a běžně číslovanými písemnými dodatky.
6. Smlouva je vyhotovena ve 4 stejnopisech, z nichž každý má platnost originálu. Budoucí oprávněný obdrží 2 její vyhotovení. Zbývá 2 vyhotovení jsou určena pro budoucího obtíženého.
7. Smluvní strany prohlašují, že si tuto smlouvu před podpisem přečetly, s jejím obsahem souhlasí a na důkaz toho připojují své vlastnoruční podpisy.
8. Tato smlouva byla schválena usnesením Rady města České Budějovice č. 219/2018 ze dne 19. 2. 2018.
9. Tato smlouva nabývá účinnosti dnem jejího uveřejnění v registru smluv dle zákona č. 340/2015 Sb., v platném znění
10. Smluvní strany berou na vědomí, že za podmínek vyplývajících ze zákona č. 340/2015 Sb., v platném znění, podléhá tato smlouva uveřejnění v registru smluv, přičemž uveřejnění dle tohoto zákona zajistí budoucí povinný způsobem, v rozsahu a ve lhůtách z něho vyplývajících. Smluvní strany si ujednávají, že budoucí povinný je oprávněn bez omezení provést uveřejnění úplného znění této smlouvy včetně všech příloh v registru smluv i v případě, že povinnost k jejímu uveřejnění ze zákona dle předchozí věty nevyplývá, jakož i uveřejnění na oficiálních webových stránkách města České Budějovice. Smluvní strany berou dále na vědomí, že budoucí povinný je povinen tuto smlouvu či skutečnosti z ní vyplývající uveřejnit nebo poskytnout třetím osobám, pokud takový postup vyplývá z příslušných právních předpisů. Pro účely uveřejňování či poskytování dle předchozích vět smluvní strany současně shodně prohlašují, že žádnou část této smlouvy nepovažují za své obchodní tajemství bránící jejímu uveřejnění či poskytnutí. Ujednání dle tohoto odstavce se vztahují i na všechny případné dodatky k této smlouvě, jejichž prostřednictvím je tato smlouva měněna či ukončována.

- PŘÍLOHA Č.1.:** Situační snímek – nedílná součást této smlouvy
PŘÍLOHA Č.2.: VYJÁDRĚNÍ ODBORU SPRÁVY VEŘEJNÝCH STATKŮ, ZN. OSVS/6425/2017 ZE DNE 04.12. 2017
PŘÍLOHA Č.3.: VYJÁDRĚNÍ ÚTVARU HLAVNÍHO ARCHITEKTA, ZN. ÚHA/700/2017/DO ZE DNE 06.12. 2017
PŘÍLOHA Č.4.: VYJÁDRĚNÍ OICT, ZN. OICT/81/2018 ZE DNE 02.02. 2018
PŘÍLOHA Č.5.: ZÁSADY PROJEDNÁVÁNÍ A SCHVALOVÁNÍ SMLUV O ZŘÍZENÍ VĚCNÝCH BŘEMEN (SLUŽEBNOSTÍ A REALNÝCH BŘEMEN).

V Českých Budějovicích, dne: **13-04-2018**

Za budoucího povinného:
Statutární město České Budějovice


JUDr. Luďka Starková
vedoucí majetkového odboru




27-03-2018

V Českých Budějovicích, dne:

Za budoucí oprávněné:


Martin Ambroz
jednatel společnosti
STARNET s.r.o.



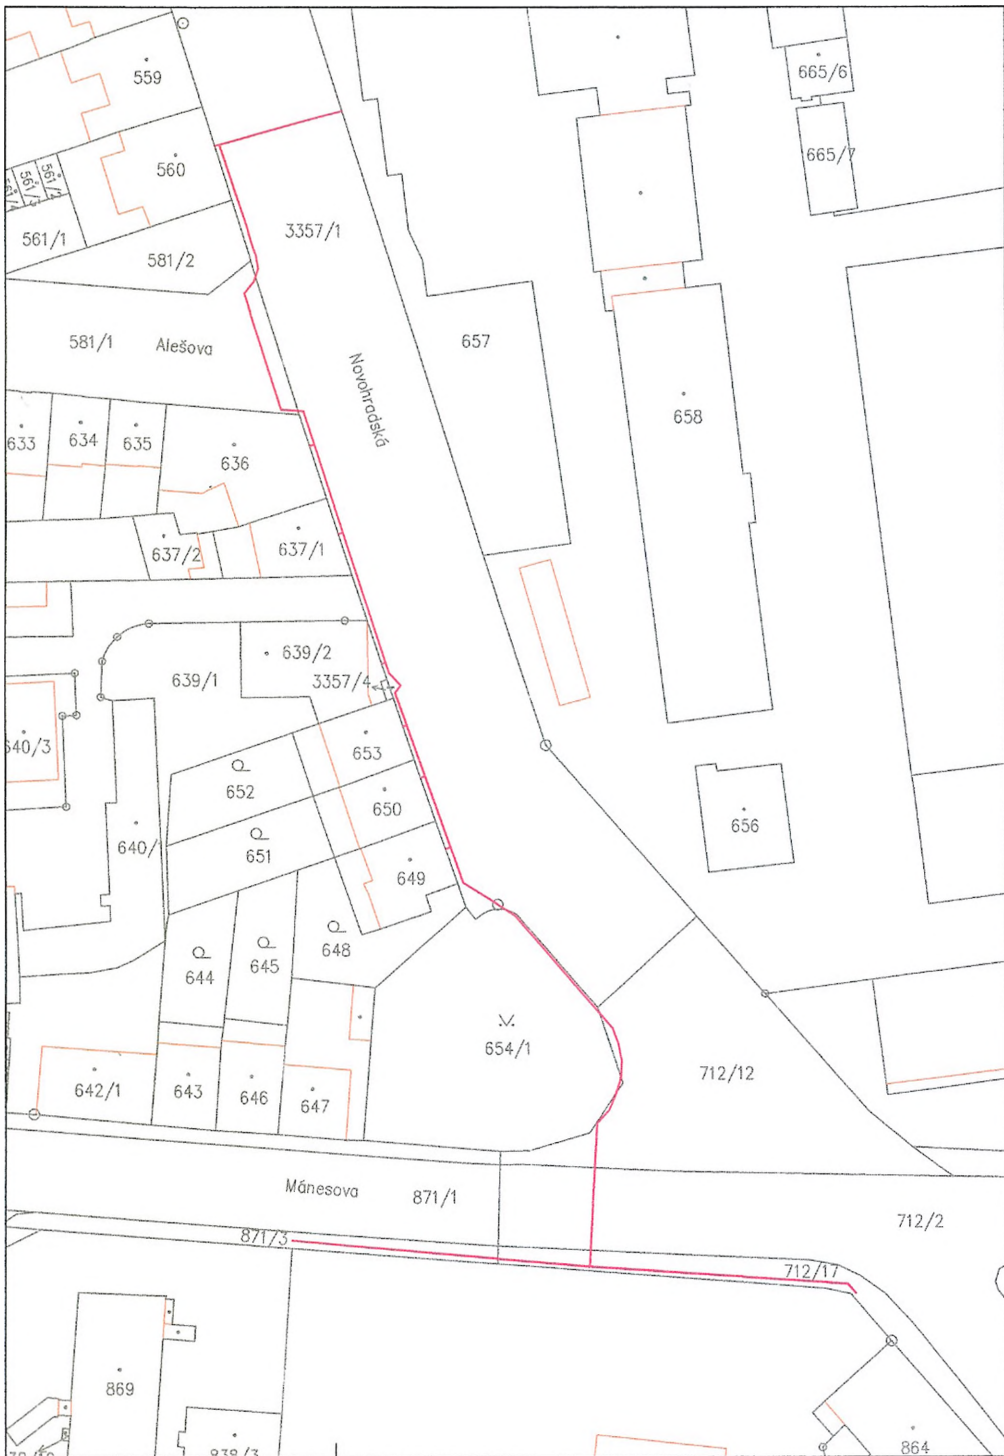


LEGENDA VEDENÍ

— projektované MT 14/10

ZÁKRESY STÁVAJÍCÍCH INŽ. SÍTÍ JSOU V PLÁNKU ZAKRESLENY POUZE
INFORMATIVNĚ Z VYJÁDRĚNÍ VLÁSTNIKŮ A SPRÁVCŮ SÍTÍ.
BEZ JEJICH PŘESNÉHO VYTYČENÍ NELZE ZAHÁJIT VYKOPOVÉ PRÁCE.

Vypracoval :	Křimař	Zodp. projektant :	Ing. Josef Štěrský	 <small>v.o.s.</small> Projektování kancelář at. atlí vn a nn	
Místo stánky :	±B, Novohradská	Kraj :	Středočeský		
Investor :	Starnet s.r.o.	Název stánky :	±B, Novohradská – Alešova – optický kabel Starnet	Štálo stánky :	1733
Druh plochy :	Situace	Název sousoří :	166.dgn	Datum :	10/2017
		Formát výřezu :	344	Mřížka :	±falo výřezu :
				1:500	1



Statutární město České Budějovice

Magistrát města České Budějovice
Odbor správy veřejných statků
nám. Přemysla Otakara II, č. 1/1



digitálně podepsal:
Nejdl Eduard Ing.
7.12.2017 14:55
cert: PostSignum Qualified CA 2
sn: 27 8E C0

Magistrát města České Budějovice

odbor správy veřejných statků
Nám. Přemysla Otakara II., č. 1/1
370 92 České Budějovice

Internet: <http://www.c-budejovice.cz>

Značka:
OSVS/6425/2017

Vyřizuje:
V. Kabát

Tel.:
386 802 514

E-mail:
kabatv@c-budejovice.cz

Datum:
4.12.2017

Pro 22 v.o.s.
Jana Klímová
Čechova 59
370 65 České Budějovice

Vyjádření ke stavbě sdělovacího zařízení pro územní řízení

Akce: **STARNET optický kabel, ČB, Novohradská - Alešova**

S pokládkou systému souhlasíme s tím, že práce budou plně koordinovány s pracemi, které jsou připravovány v dané lokalitě (výstavba cyklostezky v ul. Alešova, fréza v ul. Mánesova).

Souhlas s provedením pokládky není souhlasem s uložením kabelu do pozemku statutárního města České Budějovice.

S pozdravem

Ing. Eduard Nejdl
pověřený řízením odboru správy veřejných statků
„podepsáno elektronicky“



Statutární město České Budějovice



digitálně podepsal:
Šam Michal Ing.
18. 12. 2017 10:07
cert: PostSignum Qualified CA 2
sn: 24 E0 B7

Magistrát města České Budějovice
Odbor útvár hlavního architekta
nám. Přemysla Otakara II, č. 1/1

Magistrát města České Budějovice
Ing. Michal Šram
odbor útvár hlavního architekta
nám. Přemysla Otakara II., č. 1/1
370 92 České Budějovice

Pro 22
Jana Klímová
Čechova 59
370 65 České Budějovice

Internet: <http://www.c-budejovice.cz>

Značka:	Vyřizuje:	Tel.:	E-mail:	Datum:
ÚHA/700/2017/Do	Ing. arch Vladimír Dolejšek	386 801 705	dolejsekv@c-budejovice.cz	2017-12-06

Věc: vyjádření k připravovanému záměru – stavba sdělovacího zařízení „ČB, křižovatka Novohradská - Alešova“ v k. ú. České Budějovice 6

Odbor útváru hlavního architekta (dále jen „ÚHA“) obdržel Vaši žádost o vyjádření k připravovanému záměru – stavba sdělovacího zařízení „ČB, křižovatka Novohradská - Alešova“ v k. ú. České Budějovice 6. Stavba řeší pokládku systému multitrack – mikro trubičky, pro položení optického kabelu internetového poskytovatele.

ÚHA s předloženým návrhem **souhlasí** za předpokladu splnění následujících podmínek:

- Budou dodrženy podmínky odboru správy veřejných statků Magistrátu města České Budějovice.
- navrhovaná stavba bude v souladu s ČSN 73 60 05 - Prostorové uspořádání sítí technického vybavení.

S pozdravem

Ing. Michal Šram
Útvár hlavního architekta
Magistrát města České Budějovice



Statutární město České Budějovice

Magistrát města České Budějovice

Odbor informačních a komunikačních technologií
nám. Přemysla Otakara II. 1/1

Magistrát města České Budějovice Majetkový odbor
Prváho dne: 6. 2. 2018
Cj.: MO/641/18
Přija:

Magistrát města České Budějovice
Mgr. David Kříž
Odbor informačních a komunikačních technologií
nám. Přemysla Otakara II. 1/1
370 92 České Budějovice

Vážená paní
Petra Hečková
Majetkový odbor
Magistrát města České Budějovice
- Zde -

Internet: <http://www.e-budejovice.cz>

Značka:
OICT/81/2018

Vyřizuje:
Ing. P. Panoch

Tel.:
386 802 602

E-mail:
panochp@c-budejovice.cz

Datum:
2.2.2018

Vyjádření k žádosti o uzavření věcného břemene se společností Starnet na akci „Novohradská – Alešova – kabelové vedení Starnet č. 1733“

Odbor ICT nemá námitek proti uložení rozvodů optické datové sítě společnosti Starnet v lokalitě ulic Novohradská – Alešova až ke křižovatce s Mánesovou ulicí.


Optické trasy pro město České Budějovice v okolí křižovatky Novohradská - Mánesova již projektově řeší společnost SWARCO společně s rekonstrukcí světelné signalizace na uvedené křižovatce. Dále souběžně s trasou mezi ulicemi Alešova – Mánesova je položeno vedení dopravního podniku ČB. Z tohoto důvodu město nemá zájem připojit se ke stavbě společnosti Starnet.

Toto vyjádření se týká výhradně optických sítí, které má ve správě odbor informačních a komunikačních technologií Magistrátu města České Budějovice.

S pozdravem

Mgr. David Kříž v. r.
vedoucí odboru informačních a komunikačních technologií
podepsáno elektronicky

STATUTÁRNÍ MĚSTO ČESKÉ BUDĚJOVICE

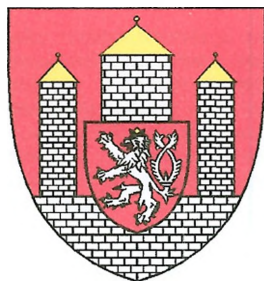

ZÁSADY

PROJEDNÁVÁNÍ A SCHVALOVÁNÍ SMLUV O ZŘÍZENÍ VĚCNÝCH BŘEMEN (SLUŽEBNOSTÍ A REÁLNÝCH BŘEMEN)

ZÁSADY

projednávání a schvalování smluv o zřízení věcných břemen - služebností a reálných břemen (dále jen Zásady)

I.

Předmět úpravy

Tyto zásady upravují způsob projednávání a schvalování smluv o zřízení věcných břemen, kdy jako jeden ze subjektů právního vztahu vystupuje statutární město České Budějovice (dále jen město ČB).

II.

Vymezení pojmů

Věcná břemena jako jeden z institutů práv k věcem cizím jsou upravena v § 1257 - 1308 zákona č. 89/2012 Sb. občanského zákoníku. Věcná břemena částečně omezují vlastnická práva k nemovité nebo movité věci a rozčleňují se na **služebnosti a reálná břemena**. Služebnosti i reálná břemena jsou samostatnou věcí a zatěžují-li nemovitost jsou věcmi nemovitými. Práva odpovídající věcnému břemenu jsou spojena buď s vlastnictvím panující věci nebo patří určité osobě.

Služebnost se vyznačuje tím, že postihuje vlastníka služebně (zatižené) věci tak, že musí ve prospěch jiného něco trpět nebo něčeho se zdržet (tzv. pasivita). Podle oprávněného subjektu jsou služebnosti osobní nebo služebnosti pozemkové.

Reálné břemeno je věcným právem k věci cizí, které věc zatěžuje tak, že její vlastník je povinen oprávněnému něco poskytovat, tj. něco dávat nebo konat (tzv. aktivita). Oprávněným z reálného břemene je určitá osoba nebo vlastník určité věci.

III.

Vznik a zánik služebností a reálných břemen.

Způsoby vzniku a zániku jsou upraveny v občanského zákoníku (§ 1260 - 1262, 1299 - 1302 a 1303 - 1308).

Služebnost se nabývá

- smlouvou
- pořízením pro případ smrti
- vydržením
- ze zákona nebo rozhodnutím orgánu veřejné moci v případech stanovených zákonem (např. rozhodnutím stavebního úřadu, soudu atd.)

Zřizuje-li se právním jednáním reálné břemeno nebo služebnost k věci zapsané ve veřejném seznamu, vzniká zápisem do tohoto seznamu.

Věcná břemena zanikají dohodou, trvalou změnou, pro kterou již nemůže služebná věc sloužit, dobou na kterou byla sjednána, a u osobních služebností smrtí oprávněné osoby. Eviduje-li se služebná věc ve veřejném seznamu, je k účinkům dohody o zániku služebnosti nutný vklad do veřejného seznamu.

IV.
Smlouva o vzniku věcného břemene

Nejčastějším způsobem vzniku věcného břemene je smlouva. Smlouva musí být písemná a musí být sepsána určitě, srozumitelně, konkrétně a úplně. Musí obsahovat přesné vymezení obsahu a rozsahu věcného břemene. V určitých případech musí být rozsah věcného břemene zaměřen geometrickým plánem. Ve smlouvě musí být mimo jiné ujednána doba trvání věcného břemene a zda se zřizuje bezúplatně či za úplatu.

Zřizuje-li se smlouvou služebnost k věci zapsané do veřejného seznamu, vzniká služebnost právní mocí rozhodnutí katastrálního úřadu o povolení vkladu, zpětně ke dni, kdy byl návrh na zahájení vkladového řízení doručen.

V.
Město ČB jako jeden ze subjektů věcného břemene

Projednávání věcných břemen spadá do samostatné působnosti města ČB.

Vystupuje-li město ČB jako *oprávněná osoba* (tzn. osoba, v jejíž prospěch se věcné břemeno zřizuje), nelze pevně stanovit podmínky, za kterých bude věcné břemeno sjednáno. V těchto případech se bude postupovat individuálně.

Vystupuje-li město ČB jako *povinná osoba* (tzn. osoba, která je povinna strpět uplatňování práv odpovídajících věcným břemenům), jsou podmínky uzavírání smluv o zřízení věcného břemene upraveny v následujícím článku.

Bude-li smlouvě o zřízení věcného břemene předcházet uzavření smlouvy o budoucí smlouvě o zřízení věcného břemene, bude tato smlouva o budoucí smlouvě o zřízení věcného břemene uzavřena dobu určitou v trvání maximálně 8 let.

VI.
Město ČB jako povinný subjekt

V tomto případě se jedná o omezení vlastnického práva k věci ve vlastnictví města ČB (nejčastěji se jedná o věci nemovité) a rozhodování o tomto majetkoprávním úkonu je v souladu se zákonem o obcích vyhrazeno orgánům města.

1. Možnost vzniku věcného břemene bude předjednána s dotčenými odbory magistrátu města ČB a se správcem dotčené (služebné) nemovitosti, který může stanovit podmínky pro zatížení služebností.
2. V případě, že bude věcné břemeno zřízeno úplatně, stanovuje se výpočet výše jednorázové úhrady za omezení vlastnického práva k nemovitosti takto:

Sazby za omezení vlastnického práva (věcné břemeno + ochranné pásmo) – bez DPH

Při dotčené ploše do 30 m²	10.000 Kč
Při dotčené ploše nad 30 m²	10.000 Kč + 100 Kč za další i započatý m²

K takto stanovené úplatě bude připočtena zákonná sazba DPH.

VII.

Ruší se Zásady o projednávání a schvalování smluv o zřízení věcných břemen na majetek města České Budějovice a ve prospěch města České Budějovice ze dne 1. dubna 2001 ve znění pozdějších změn.

Schváleno Zastupitelstvem města České Budějovice dne 20. února 2014 s účinností od 21. února 2014.

Mgr. Juraj Thoma, v. r.
primátor