


SITUACE Č.6
1:500

LEGENDA:

	ÚPRAVA TOKU
	OSA TOKU
	PŘEJEDZ NA STAVENIŠTĚ
	KÁČENÍ STROMŮ
HRANICE	
	HRANICE POZEMKU DKN
	TRVALÝ ZABOR
	DOČASNÝ ZABOR




SITUACE C.8 1:500

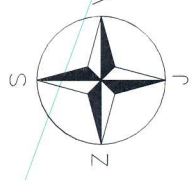


LEGENDA:

- ÚPRAVA TOKU
- OSA TOKU
- PŘÍJEZD NA STAVENIŠTĚ
- KACENÍ STROMŮ
- HRANICE
- HRANICE POZEMKU DKN
- TRVALÝ ZABOR
- DOČASNÝ ZABOR

ř.km 7,830 SJEZD LB
VÝÚST

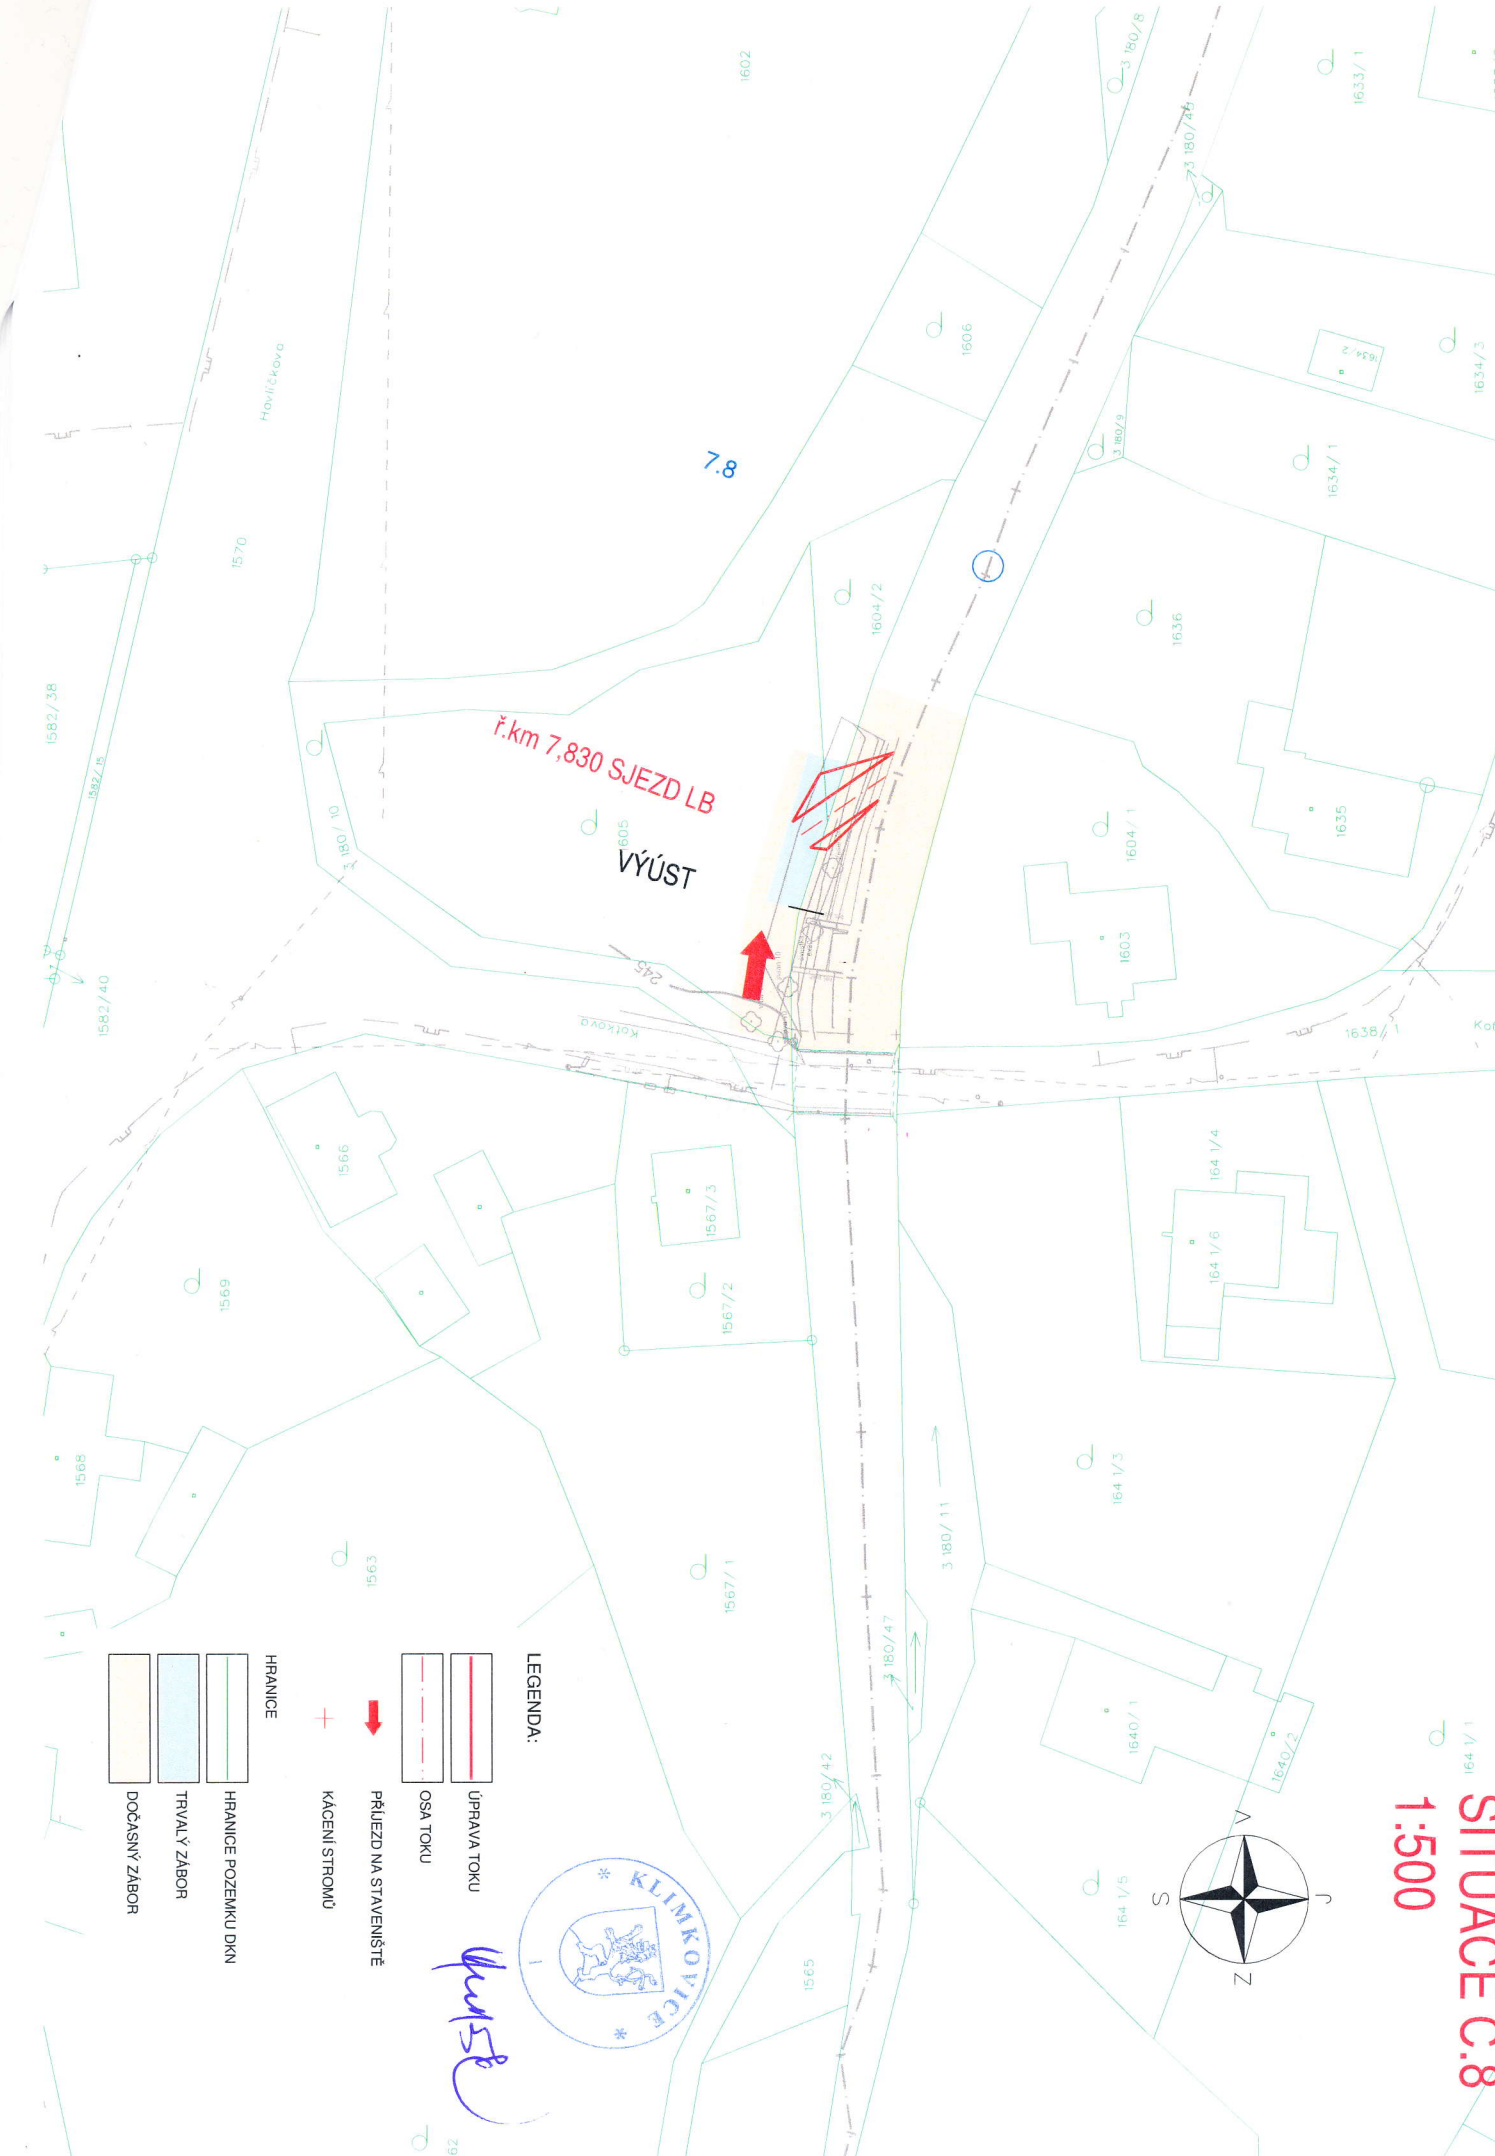


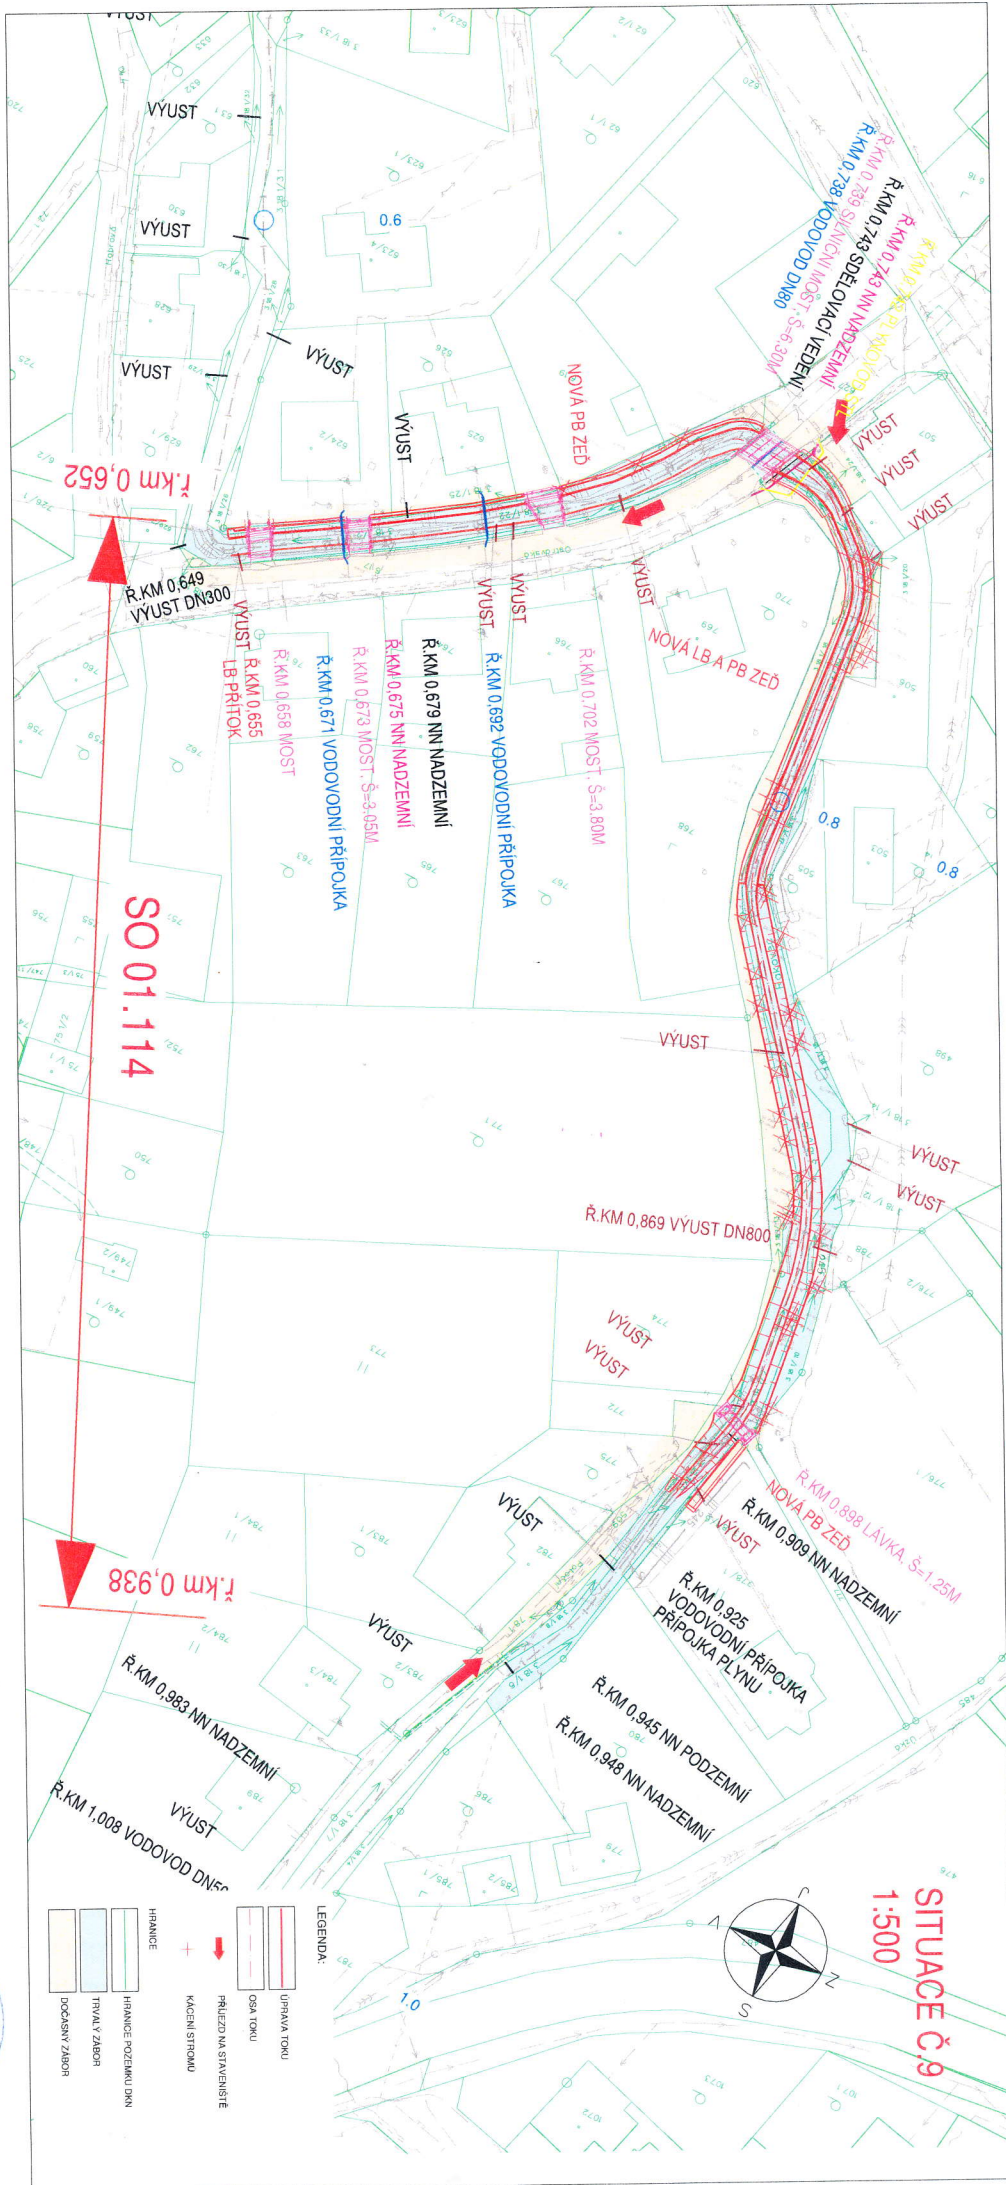








SITUACE Č. 9
1:500

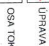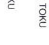

LEGENDA:

-  ÚPRAVA TOKU
-  OSA TOKU
-  PŘÍLEŽNÁ STAVENISŤE
-  KACENÍ STROMU
-  HRANICE
-  HRANICE POCHEMU DN
-  TRVALÝ ZABOR
-  DOČASNÝ ZABOR

