

Dodatek č. 2

k Dohodě o užívání č. D/13/347 ze dne 20. 8. 2013

1. Teplárny Brno, a.s.

se sídlem: Okružní 25, 638 00 Brno – Lesná
zapsaná u Krajského soudu v Brně, oddíl B, vložka 786
zastoupena: Ing. Petrem Fajmonem, MBA, místopředsedou představenstva
a generálním ředitelem
Ing. Vlastimilem Sucháčkem, členem představenstva a obchodním ředitelem
IČ: 463 47 534 DIČ: CZ46347534
bankovní spojení: Komerční banka Brno – město
číslo účtu: 32606-621/0100

(dále jen „Teplárny Brno“)

a

2. Statutární město Brno, Městská policie Brno

se sídlem: Štefánikova 43, 602 00 Brno
zastoupena: Bc. Lubošem Oprchalem, ředitelem
IČ: 449 92 785 DIČ: CZ44992785
bankovní spojení: Česká spořitelna, a.s.
číslo účtu: 111 211 222/0800
kontaktní osoba ve věcech technických: xxx
tel. č.: xxx

(dále jen „MP Brno“)

I. Preamble

1. Teplárny Brno jsou výlučným vlastníkem objektu, provoz Brno – sever, situovaného v ul. Obřanská 60, Brno – Maloměřice, umístěného na pozemcích p.č. 700/4 a 700/7, k.ú. Maloměřice, které jsou zapsány v katastru nemovitostí u Katastrálního úřadu pro Jihomoravský kraj, katastrální pracoviště Brno-město na listu vlastnictví č. 1801 (dále jen „objekt provozu Brno – sever“).

Teplárny Brno jsou dále výlučným vlastníkem objektu, provoz Brno – Špitálka, situovaného v ul. Špitálka 6, Brno – Zábrdovice, umístěného na pozemku p.č. 853/1, k.ú. Zábrdovice, který je zapsán v katastru nemovitostí u Katastrálního úřadu pro Jihomoravský kraj, katastrální pracoviště Brno-město na listu vlastnictví č. 644 (dále jen „objekt provozu Brno – Špitálka“).

Objekt provozu Brno – sever a objekt provozu Brno - Špitálka budou dále též souhrnně označovány jako „Objekty provozů“.

2. Na základě Dohody o užívání č. D/13/347 ze dne 20. 8. 2013 (dále jen „Dohoda“) poskytly MP Brno místo pro užívání na komíně objektu provozu Brno – sever pro umístění antén Tx a Rx radiokomunikačního systému TETRA a systému mikrovlnných pojítek (parabolické antény). Dále Teplárny Brno přenechaly MP Brno plochu pod komínem objektu provozu Brno – sever o rozloze 2 m² pro umístění outdoor boxu s vlastní technologií a přípojku elektrické energie (převěsem) s podružným měřením.

3. Smluvní strany na základě žádosti MP Brno tímto dodatkem rozšiřují původní plochy poskytnuté MP Brno o další plochu na objektu provozu Brno – sever a na plochu na objektu provozu Brno – Špitálka.

II.

Předmět užívání

1. Smluvní strany tímto rozšiřují předmět užívání, když Teplárny Brno vedle ploch dle čl. I Dohody dále přenechávají do užívání MP Brno následující plochy:
 - a. místo na komíně objektu provozu Brno – sever pro umístění 1 kusu parabolické antény (s průměrem 0,6m), a to přidáním parabolické antény k stávající instalaci umístěné na základě Dohody;
 - b. místo na komíně objektu provozu Brno – Špitálka pro umístění antén radiokomunikačního systému TETRA a systému mikrovlnných pojítek (parabolické antény). Dále Teplárny Brno přenechávají MP Brno plochu pod komínem objektu provozu Brno – Špitálka o rozloze 2 m² pro umístění outdoor boxu s vlastní technologií a připojku elektrické energie z rozvodny DEMI v objektu provozu Brno – Špitálka.
2. Přesné umístění nových zařízení antén a technologie je zakresleno na pláncích 1 – 2, které tvoří přílohu tohoto dodatku a jsou jeho nedílnou součástí.
Případnou revizi namontovaných zařízení hradí MP Brno.

III.

Platba za užívání předmětu dohody

1. Smluvní strany tímto ruší čl. IV Dohody, když tento nově zní:
 - „ 1. Smluvní strany se dohodly, že přenechání předmětu užívání, které je definováno v článku I dohody ve znění dodatku č. 1 a 2, bude zpoplatněno částkou 2.000,- Kč (slovy: dva tisíce korun) ročně bez DPH. Roční cena za přenechání předmětu užívání bude MP Brno hrazena zpětně na základě faktury – daňového dokladu, který Teplárny Brno vystaví do 5. pracovního dne po datu zdanitelného plnění. Datem zdanitelného plnění je 30. 9. každého kalendářního roku.

Splatnost faktury za přenechání předmětu užívání se sjednává v délce 21 kalendářních dnů od data jejího vystavení. K částce za přenechání předmětu užívání bude připočtena DPH ve výši dle platných právních předpisů.
 2. Spotřebovanou elektrickou energii budou Teplárny Brno účtovat MP Brno na základě skutečné spotřeby v Objektech provozů. Maximální příkon základnové stanice RS umístěné v objektu provozu Brno – sever jsou 2 kW, maximální příkon základnové stanice BTS umístěné v objektu provozu Brno – Špitálka jsou 1,3 kW. Cenu za skutečně odebranou elektrickou energii uhradí MP Brno na základě faktury – daňového dokladu, který vystaví Teplárny Brno do 5. pracovního dne po datu zdanitelného plnění. Dnem zdanitelného plnění je 30. 9. každého kalendářního roku.

Splatnost faktury za odběr elektřiny se sjednává v délce 21 kalendářních dnů od data jejího vystavení.
 3. Na účetních dokladech uvedených v odst. 1 a 2 tohoto článku bude uvedena:
Adresa objednatele:
Statutární město Brno, Dominikánské nám. 1, 602 00 Brno
IČ: 44992785 DIČ: CZ44992785

Adresa příjemce a doručovací adresa:

Statutární město Brno, Městská policie Brno, Štefánikova 43, 602 00 Brno. “

IV.

Závěrečná ustanovení

1. Ve zbývajících částech nedotčených tímto Dodatkem č. 2 zůstává dohoda nezměněna.
2. Tento dodatek je zpracován ve dvou stejnopisech, z nichž každý má platnost originálu a každá ze smluvních stran obdrží po jednom vyhotovení tohoto dodatku.
3. Smluvní strany se dohodly, že Dohoda ve znění Dodatku č. 1 a 2 se budou nově řídit zákonem č. 89/2012 Sb., občanský zákoník, ve znění pozdějších předpisů (dále jen „občanský zákoník“). Práva a povinnosti smluvních stran v Dohodě ve znění Dodatku č. 1 a 2 výslovně neupravená se řídí příslušnými ustanoveními občanského zákoníku.
4. Smluvní strany prohlašují, že tento Dodatek č. 2 je projevem jejich skutečné, svobodné a vážné vůle, že si tento Dodatek č. 2 řádně přečetly, jejímu obsahu porozuměly a na důkaz toho připojují své podpisy.
5. Smluvní strany prohlašují, že skutečnosti uvedené v tomto dodatku nepovažují za obchodní tajemství podle ustanovení § 504 občanského zákoníku a udělují svolení k jejich užití a zveřejnění bez stanovení jakýchkoli dalších podmínek.
6. Smluvní strany berou na vědomí, že jsou povinnými subjekty podle zákona č. 340/2015 Sb., o zvláštních podmínkách účinnosti některých smluv, uveřejňování těchto smluv a o registru smluv (zákon o registru smluv), ve znění pozdějších předpisů, a tento dodatek bude v souladu s tímto zákonem uveřejněn v registru smluv. Dodatek v registru smluv uveřejní Teplárny Brno.
7. V souladu se zákonem o registru smluv nabývá tento Dodatek č. 2 platnosti podpisem oběma smluvními stranami a účinnosti dnem jeho uveřejnění v registru smluv.

V Brně dne:

Za Teplárny Brno, a.s.


Za statutární město Brno,
Městskou policii Brno

.....
Ing. Petr Fajmon, MBA
místopředseda představenstva
a generální ředitel

.....
Ing. Luboš Oprchal
ředitel

.....
Ing. Vlastimil Sucháček
člen představenstva
a obchodní ředitel


**MW_směr Chepos
az.\ 250**

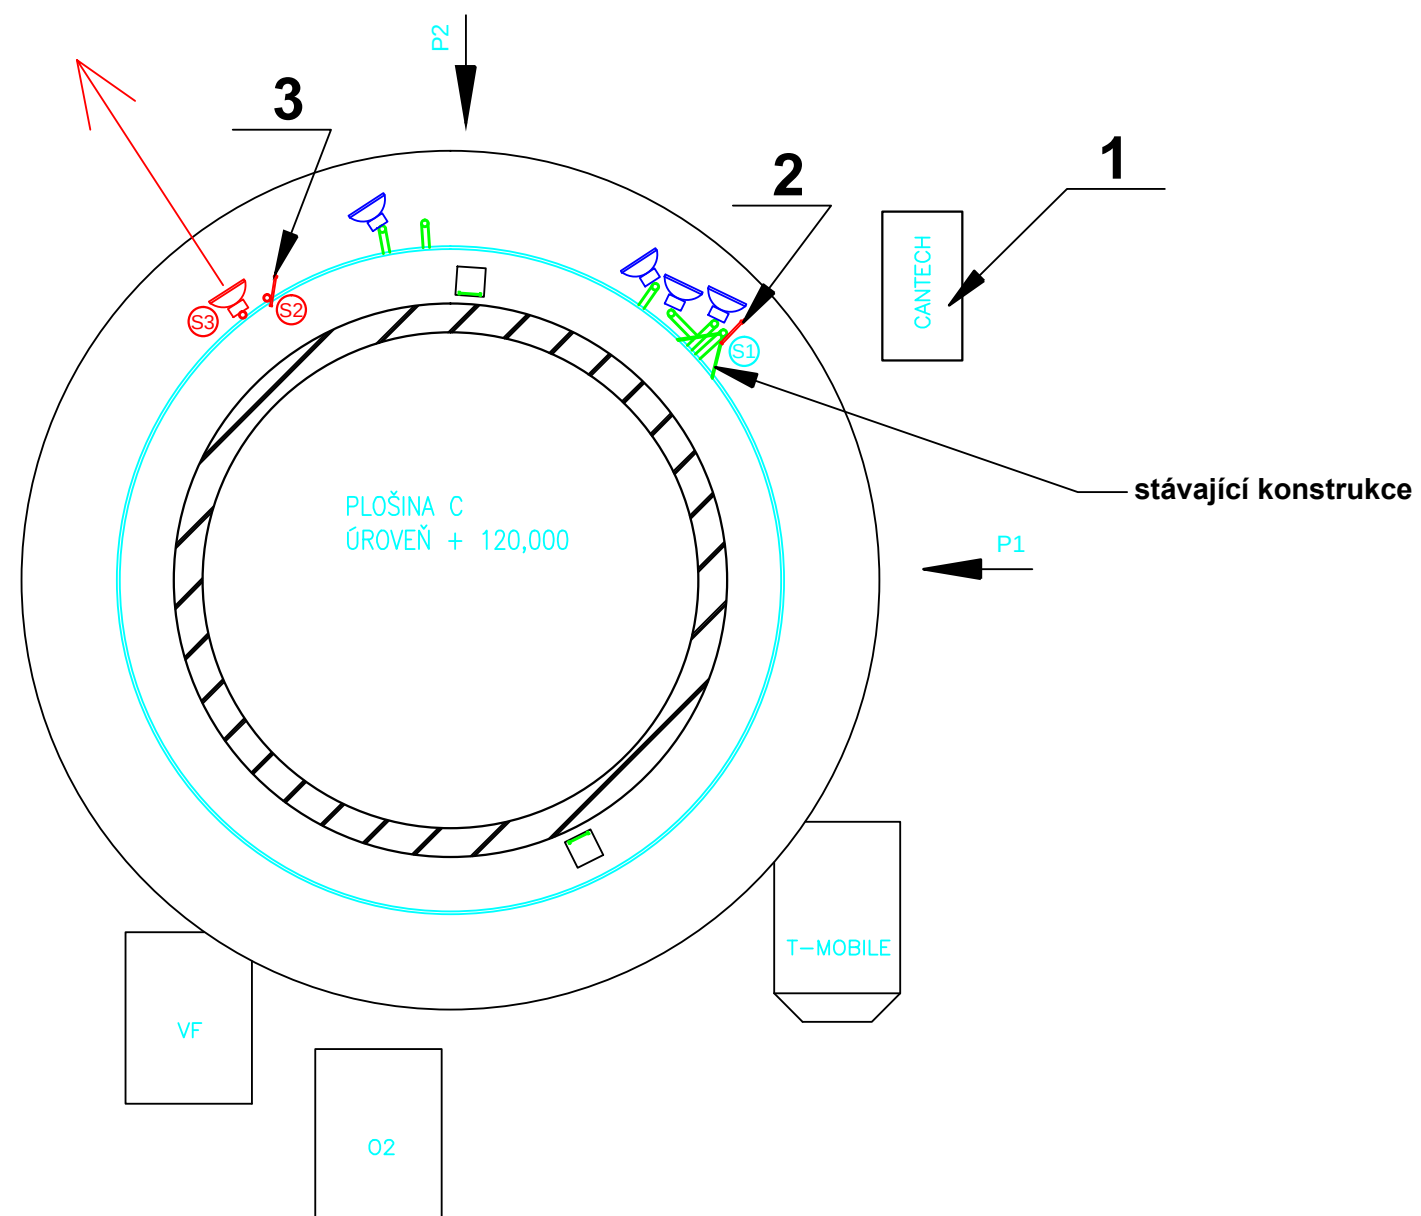

Anténa TXRX bude umístěna na stávající ocelové konstrukci

Anténa RX2 bude umístěna na novém trubkovém nosiči kotveném k zábradlí ochozu (výškový přesah zábradlí 1m)

Anténa MW směr CHEPOS bude umístěna na novém trubkovém nosiči kotveném k zábradlí ochozu (bez výškového přesahu zábradlí)

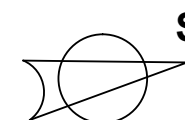

POZNÁMKY:

- 1)\ OUTDOOR\ CABINET
2) NOVÁ ANTENA BO 400 TX/RX
3) NOVÁ ANTENA BO 400 RX2

01	REDLICH\ T.	NOVÁK J.	
Č. REV	VYPRACOVAL	KONTROLOVAL	SCHVÁLIL




RADIOVÉ SYSTÉMY A KOMUNIKACE

ZÁKLADNOVÁ STANICE TETRA
\\ \ \ \ \ \ \ \ \ \ \ \ BRNO
MALOMĚŘICE

PŮDORYS KOMÍNU -
NOVÝ STAV

STUPEŇ DOKUMENTACE	KE SCHVÁLENÍ
Č. ZAKÁZKY	13/POV/2012
POČET FORM.	1A3
DATUM	05/2013
MĚŘÍTKO	1:100

KOPIE	ČÁST	PŘÍL.
		C2

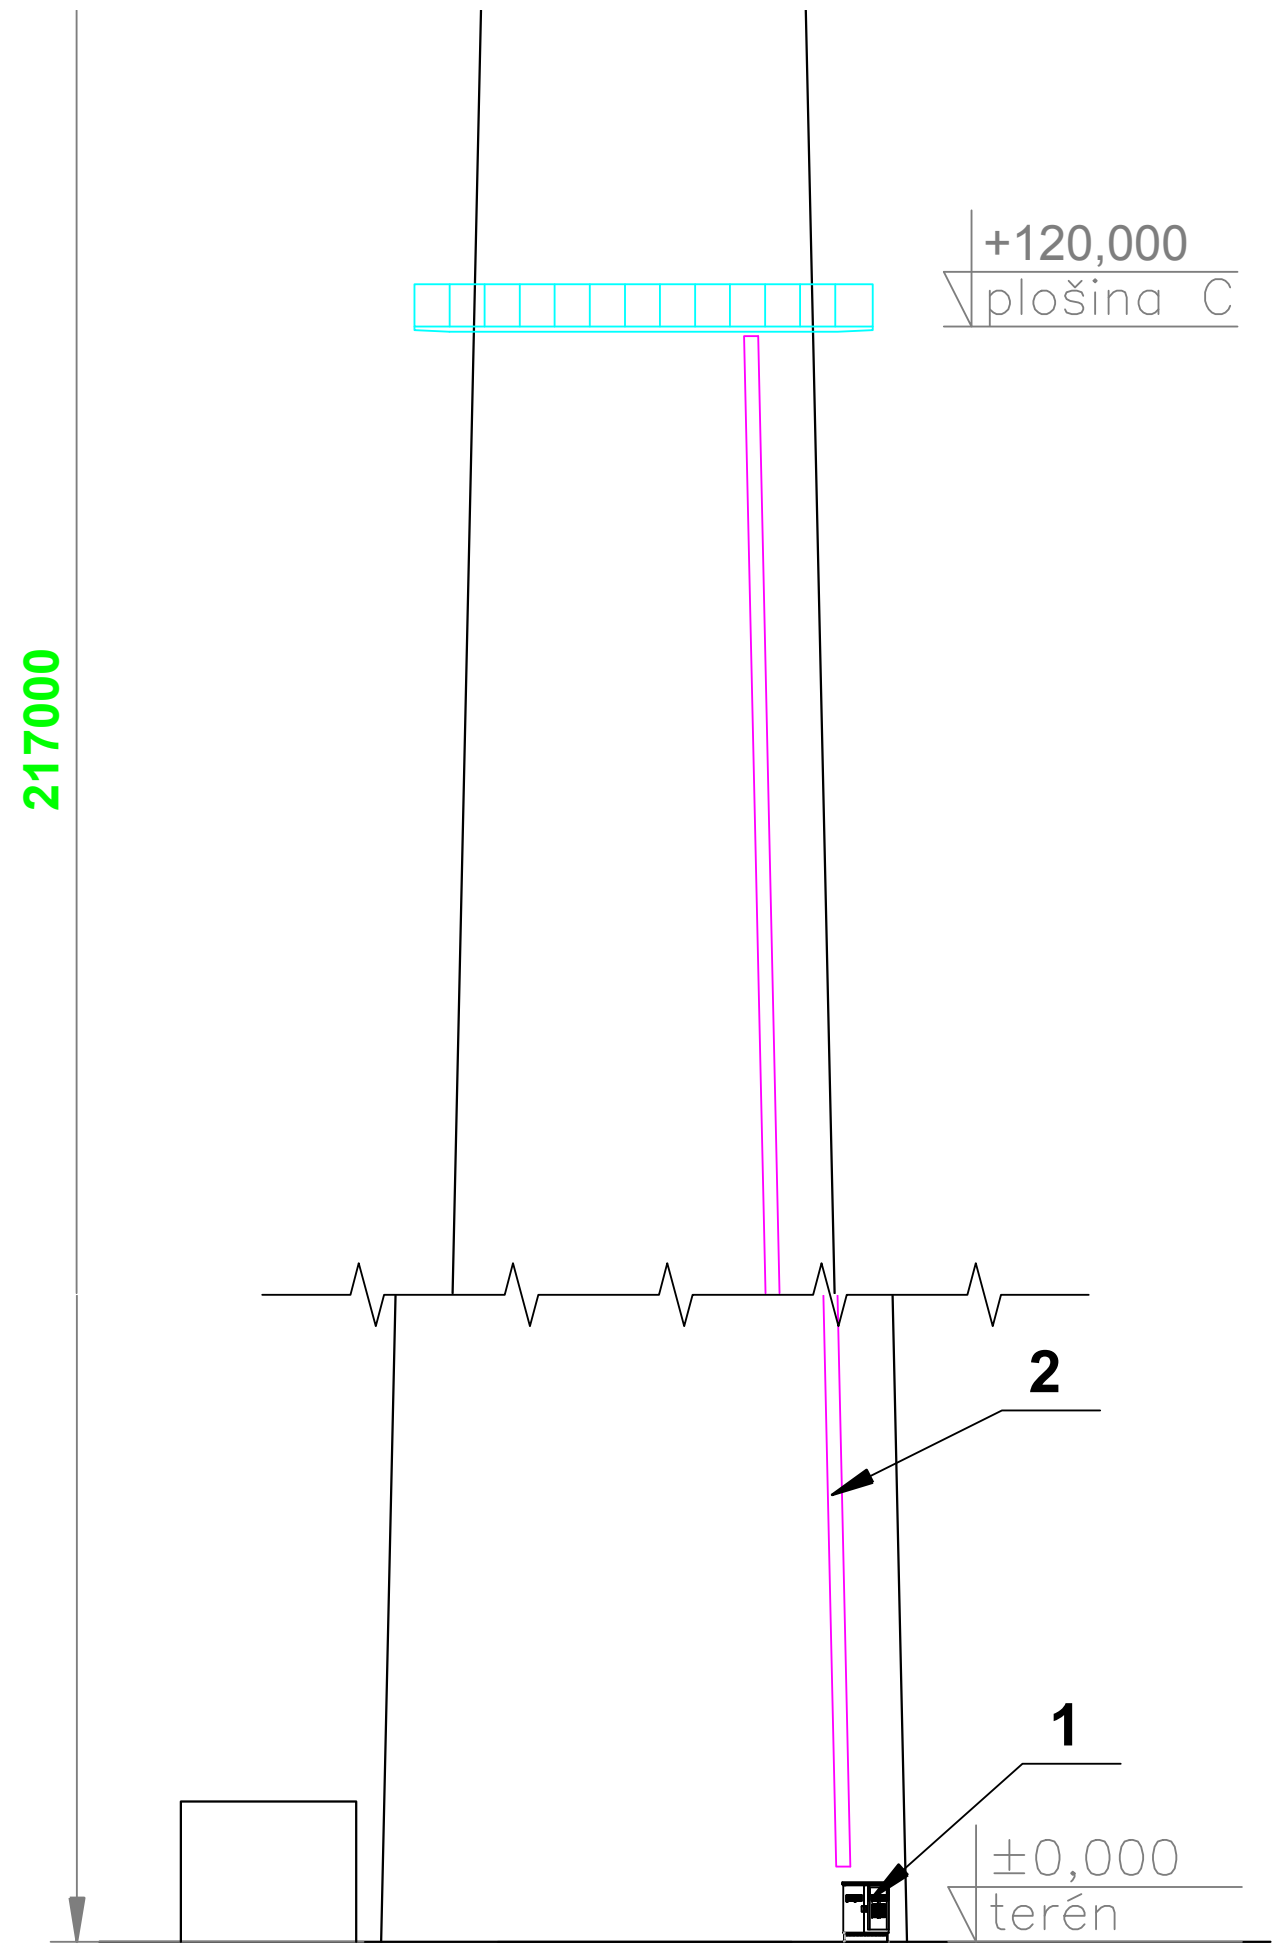

POZNÁMKY:
1)\ OUTDOOR\ CABINET
2) NOVÁ KABELOVÁ LÁVKA

01	REDLICH\ T.	NOVÁK J.	
Č. REV	VYPRACOVAL	KONTRLOVAL	SCHVÁLIL



**MĚSTSKÁ POLICIE BRNO**
JSME TÝM PRO BEZPEČNÉ MĚSTO

**RSK**
RADIOVÉ SYSTÉMY A KOMUNIKACE
ZÁKLADNOVÁ STANICE TETRA
\\\\\\\\\\\\\\\\\\\\\\\\\\\\\\\\ BRNO
MALOMĚŘICE


POHLED\ P1\ -
NOVÝ STAV

STUPEŇ DOKUMENTACE	KE SCHVÁLENÍ
Č. ZAKÁZKY	13/POV/2012
POČET FORM.	1A3
DATUM	05/2013
MĚŘÍTKO	1:500

KOPIE	ČÁST	PŘÍL.
		C3


BTS7_Maloměřice - Obřanská
komín Teplárny Brno a.s. - Přidání MW antény 0,6 m na stávající výložník.

PLOŠINA C

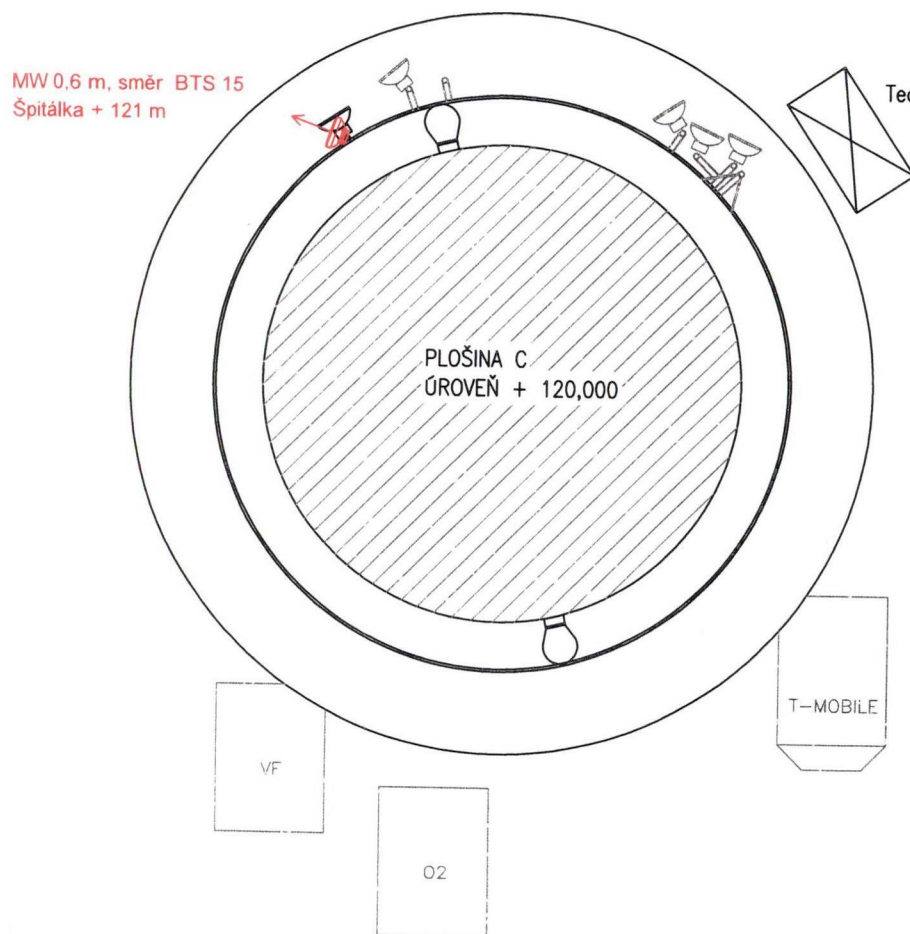

PLOŠINA D

Technologie MP BRNO +0,000

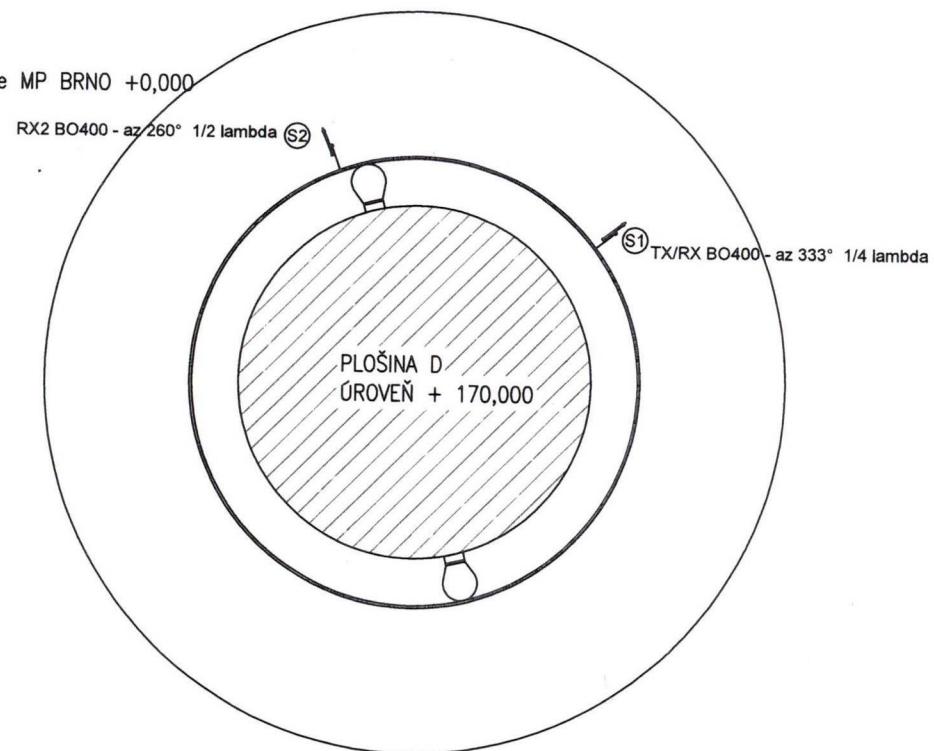

PŮDORYS DISPOZICE - formát A3
MP BRNO - TETRA
BTS 7 Maloměřice
Obřanská 60,614 00 Brno Maloměřice