

SMLOUVA O UMÍSTĚNÍ VEŘEJNÉ KOMUNIKAČNÍ SÍTĚ

kterou dne, měsíce a roku níže uvedeného uzavřeli ve smyslu ust. § 1746 odst. 2 zákona č. 89/2012 Sb., občanského zákoníku a ve smyslu ust. § 104 odst. 3 zákona č. 127/2005 Sb., o elektronických komunikacích a o změně některých souvisejících zákonů

1. Česká telekomunikační infrastruktura a.s.

se sídlem Olšanská 2681/3, 130 00 Praha 3 - Žižkov

IČ: 04084063

DIČ: CZ04084063

zapsaná v obchodním rejstříku vedeném Městským soudem v Praze, odd. B, vložka 20623

bankovní spojení: PPF Praha

číslo účtu: 2019160003/6000

zastoupená na základě Plné moci ze dne 28.4.2017

společností **TEMO-TELEKOMUNIKACE, a.s.**, se sídlem Praha 10, U Záběhlického zámku 233/15, PSČ 106 00

zastoupená Soňou Plíhalovou na základě Plné moci ze dne 31.5.2017

IČ: 257 40 253

DIČ: CZ25740253

zapsaná v obchodním rejstříku vedeném Městským soudem v Praze, oddíl B, vložka 5803

(dále jen „**Oprávněný**“)

a

2. Středočeský kraj

se sídlem: Zborovská č. 11, 150 21 Praha 5 – Smíchov

IČ: 708 91 095, DIČ: CZ70891095

zastoupený **Domovem seniorů Vidim, poskytovatelem sociálních služeb**, příspěvkovou organizací, na základě Zřizovací listiny ze dne 27.12.2006

se sídlem: Vidim 1, 277 21 Liběchov

IČ: 71209271

zapsaný v obchodním rejstříku vedeném Městským soudem v Praze, odd. Pr, vložka 948

zastoupený: PhDr. Milanem Hruběšem, ředitelem

bankovní spojení: KB Mělník

číslo účtu: 51-2560310217/0100

(dále jen „**Povinný**“)

(Oprávněný a Povinný jednotlivě dále jako „**Smluvní strana**“, společně jako „**Smluvní strany**“),

takto:

ČI. I.

1. Oprávněný je oprávněn vykonávat komunikační činnosti ve smyslu ustanovení § 7 zákona č. 127/2005 Sb., o elektronických komunikacích a o změně některých souvisejících zákonů (dále jen „**Zákon**“).

2. Obtížený výslovně prohlašuje, že je výlučným vlastníkem pozemků:

- **parc. č. 24/3**

(dále jen „Pozemek č.I“)

- **parc.č. st. 10/1**, jehož součástí je budova čp. 1

(dále jen „Pozemek č.II“)

zapsaných v **katastrálním území Vidim**, obci Vidim, na LV č. 60 u Katastrálního úřadu pro Středočeský kraj, Katastrální pracoviště Mělník.

3. Pro účely této smlouvy se rozumí:

- podzemním komunikačním vedením veřejné komunikační sítě na Pozemku č.I a č.II jsou ochranné HDPE trubky v počtu 2ks pro optický kabel + optický kabel,
 - vnitřním komunikačním vedením veřejné komunikační sítě je optický kabel umístěný v budově na Pozemku č.II.
4. Oprávněný je investorem stavby na Pozemku a v Budově pod označením „**11010-063008, TM BTA Mělník 25040 MEYVI OK**“ (dále jen „**Stavba**“) v jejímž rámci bude:
- na Pozemku č.I a č.II umístěno podzemní komunikační vedení veřejné komunikační sítě (dále jen „**Podzemní komunikační vedení**“),
 - v budově na Pozemku č.II umístěno vnitřní vedení veřejné komunikační sítě (dále jen „**Vnitřní komunikační zařízení**“).

Čl. II.

Smluvní strany se dohodly, že Povinný umožní Oprávněnému **zřídit, provozovat, udržovat a opravovat**

- na Pozemku č.I a č.II Podzemní komunikační vedení, poloha jeho umístění na Pozemku č.I a č.II je vyznačena v kopii katastrální mapy (dále jen „**Zákres umístění na Pozemcích**“), která je přílohou č. 1 a nedílnou součástí této smlouvy,
- v budově na Pozemku č.II Vnitřní komunikační zařízení, poloha jeho umístění v budově je vyznačena (specifikována) v popisu umístění Vnitřního komunikačního zařízení (dále jen „**Popis umístění v Budově**“), který je jako příloha č. 2 nedílnou součástí této smlouvy, jakož i provádět na Podzemním komunikačním vedení a na Vnitřním komunikačním zařízení úpravy za účelem jejich modernizace nebo zlepšení jejich výkonnosti.

Čl. III.

1. Smluvní strany se dohodly, že za omezení vlastnického práva dle čl. II. této smlouvy Oprávněný poskytne Povinnému jednorázovou náhradu ve výši **90.000,- Kč**, slovy: devadesát tisíc korun českých.
2. Jednorázová náhrada bude Oprávněným uhrazena Povinnému na jeho číslo účtu u peněžního ústavu uvedené v této smlouvě, do 60 dnů ode dne dokončení Stavby. Dokončením Stavby se pro účely platby dle předchozí věty rozumí podpis předávacího protokolu oběma Smluvními stranami.

Čl. IV.

1. Oprávněný se zavazuje, že při zřizování, provozu, opravách a údržbě Podzemního komunikačního vedení a Vnitřního komunikačního zařízení bude šetřit práv Povinného.
2. Oprávněný je povinen po ukončení stavebních prací uvést dotčený Pozemek č.I a č.II bezodkladně na vlastní náklady do předchozího, popřípadě náležitého stavu. Případná náhrada škody bude uhrazena Povinnému dle platných právních předpisů v době vzniku škody.
3. Oprávněný je povinen oznámit Povinnému každý vstup na Pozemek č.I a č.II, včetně oznámení činností, které v této souvislosti budou na Pozemku č.I a č.II vykonávány. Oznámení musí být učiněno písemnou formou na adresu Povinného uvedenou v této smlouvě, a to s dostatečným předstihem.

4. Oprávněný je povinen zpřístupnit na žádost Povinného dokumentaci Podzemního komunikačního vedení na Pozemku č.I a č.II v rozsahu stanoveném v ustanovení § 161 zákona č. 183/2006 Sb. („**Stavební zákon**“).

ČI. V.

Povinný se zavazuje, že v případě převodu vlastnického práva k Pozemku č.I a č.II nebo k jejich částem s Podzemním komunikačním vedením či Vnitřním komunikačním zařízením zajistí, aby nový vlastník ke dni účinnosti převodu vlastnického práva, vstoupil do práv a povinností Povinného z této smlouvy nebo uzavřel s Oprávněným smlouvu o umístění veřejné komunikační sítě za stejných podmínek, jako stanoví tato smlouva.

ČI. VI.

Pokud do 36 kalendářních měsíců ode dne uzavření této smlouvy nedojde k zahájení realizace Stavby na Pozemku č.I a č.II, práva a povinnosti z této smlouvy zanikají.

ČI. VII.

Uzavřením této smlouvy Povinný uděluje Oprávněnému souhlas, po nabytí právní moci územního rozhodnutí – rozhodnutí o umístění Stavby na Pozemku č.I a č.II (příp. po vydání územního souhlasu), v souladu s tímto územním rozhodnutím (příp. územním souhlasem) Stavbu na Pozemku č.I a č.II umístit a provozovat ji. Současně pro potřeby realizace Stavby uděluje Povinný Oprávněnému souhlas se vstupem na Pozemek č.I a č.II, příp. jeho smluvnímu dodavateli (zhotoviteli) Stavby, a to za podmínek uvedených v čl. IV bodu 3 této smlouvy.

ČI. VIII.

1. Tato smlouva se uzavírá na dobu určitou a to na dobu 20 let ode dne účinnosti této smlouvy.
2. Po uplynutí doby, na kterou byla tato smlouva uzavřena, se automaticky prodlužuje účinnost této smlouvy vždy o dalších 5 let, pokud kterákoli ze Smluvních stran neoznámí druhé smluvní straně, a to nejpozději jeden (1) rok před skončením účinnosti této smlouvy svůj záměr účinnost smlouvy dále neprodloužit, a to formou doporučeného dopisu.

ČI. IX

1. Tato smlouva nabývá platnosti dnem podpisu oběma smluvními stranami a účinnosti dnem následujícím po dni jejího uveřejnění dle zákona č. 340/2015 Sb., o zvláštních podmínkách účinnosti některých smluv, uveřejňování těchto smluv a o registru smluv (zákon o registru smluv), v platném znění („**Zákon o registru smluv**“). Obtížený se zavazuje nejpozději do 24 dnů po uzavření této smlouvy uveřejnit její obsah a tzv. metadata a splnit další povinnosti v souladu se Zákonem o registru smluv. Obtížený se zavazuje doručit Oprávněnému potvrzení o uveřejnění této smlouvy dle Zákonu o registru smluv vydané správcem registru smluv nejpozději následující den po jeho obdržení. Nebude-li tato smlouva uveřejněna v souladu se Zákonem o registru smluv do tří měsíců po jejím uzavření, zavazuje se Obtížený uzavřít s Oprávněným novou smlouvu, která svým obsahem bude hospodářsky odpovídat znění této smlouvy (příčemž určení lhůt, dob a termínů bude odpovídat tomuto principu a časovému posunu), a to do sedmi dnů od

doručení výzvy Oprávněného Obtíženému. Ujednání tohoto odstavce nabývá účinnosti okamžikem uzavření této smlouvy.

2. Tato smlouva může být měněna pouze písemně. Za písemnou formu nebude pro tento účel považována výměna e-mailových či jiných elektronických zpráv.
3. Tato smlouva obsahuje úplné ujednání o předmětu smlouvy a všech náležitostech, které Smluvní strany měly a chtěly ve smlouvě ujednat, a které považují za důležité pro závaznost této smlouvy. Žádný projev Smluvních stran učiněný při jednání o této smlouvě ani projev učiněný po uzavření této smlouvy nesmí být vykládán v rozporu s výslovnými ustanoveními této smlouvy a nezakládá žádný závazek žádné ze Smluvních stran.
4. Odpověď Smluvní strany této smlouvy, podle § 1740 odst. 3 zákona č. 89/2012 Sb., občanského zákoníku, v platném znění, s dodatkem nebo odchylkou, není přijetím nabídky na uzavření této smlouvy, ani když podstatně nemění podmínky nabídky.
5. Smlouva je vyhotovena ve čtyřech stejnopisech, z nichž každý má platnost originálu, každá Smluvní strana obdrží dva stejnopisy.

Příloha č. 1: Zákresem umístění na Pozemcích
Příloha č. 2: Popis umístění v Budově

PŘÍLOHA Č. 3: ZŘÍZOVACÍ LISTINA
PŘÍLOHA Č. 4: Jmenování DO FUNKCE
ŘEDITELE

20-03-2018

V Praze dne

Ve Vidimi dne 18.9.2017

Oprávněný:



Česká telekomunikační infrastruktura a.s.
TEMO-TELEKOMUNIKACE a.s.
Soňa Plíhalová, na základě Plné moci


TEMO-TELEKOMUNIKACE, a.s.
Praha 10, U Záb. čárku 233/15
tel. č. 272760095
DIČ: CZ25740253 -26-

Povinný:



Domov seniorů Vidim
PhDr. Milan Hrubeš, ředitel

DOMOV SENIORŮ VIDIM
poskytovatel sociálních služeb
Vidim 1, 277 21 Liběchov
tel.: 315 695 025 IČ: 712 09 271
(1)

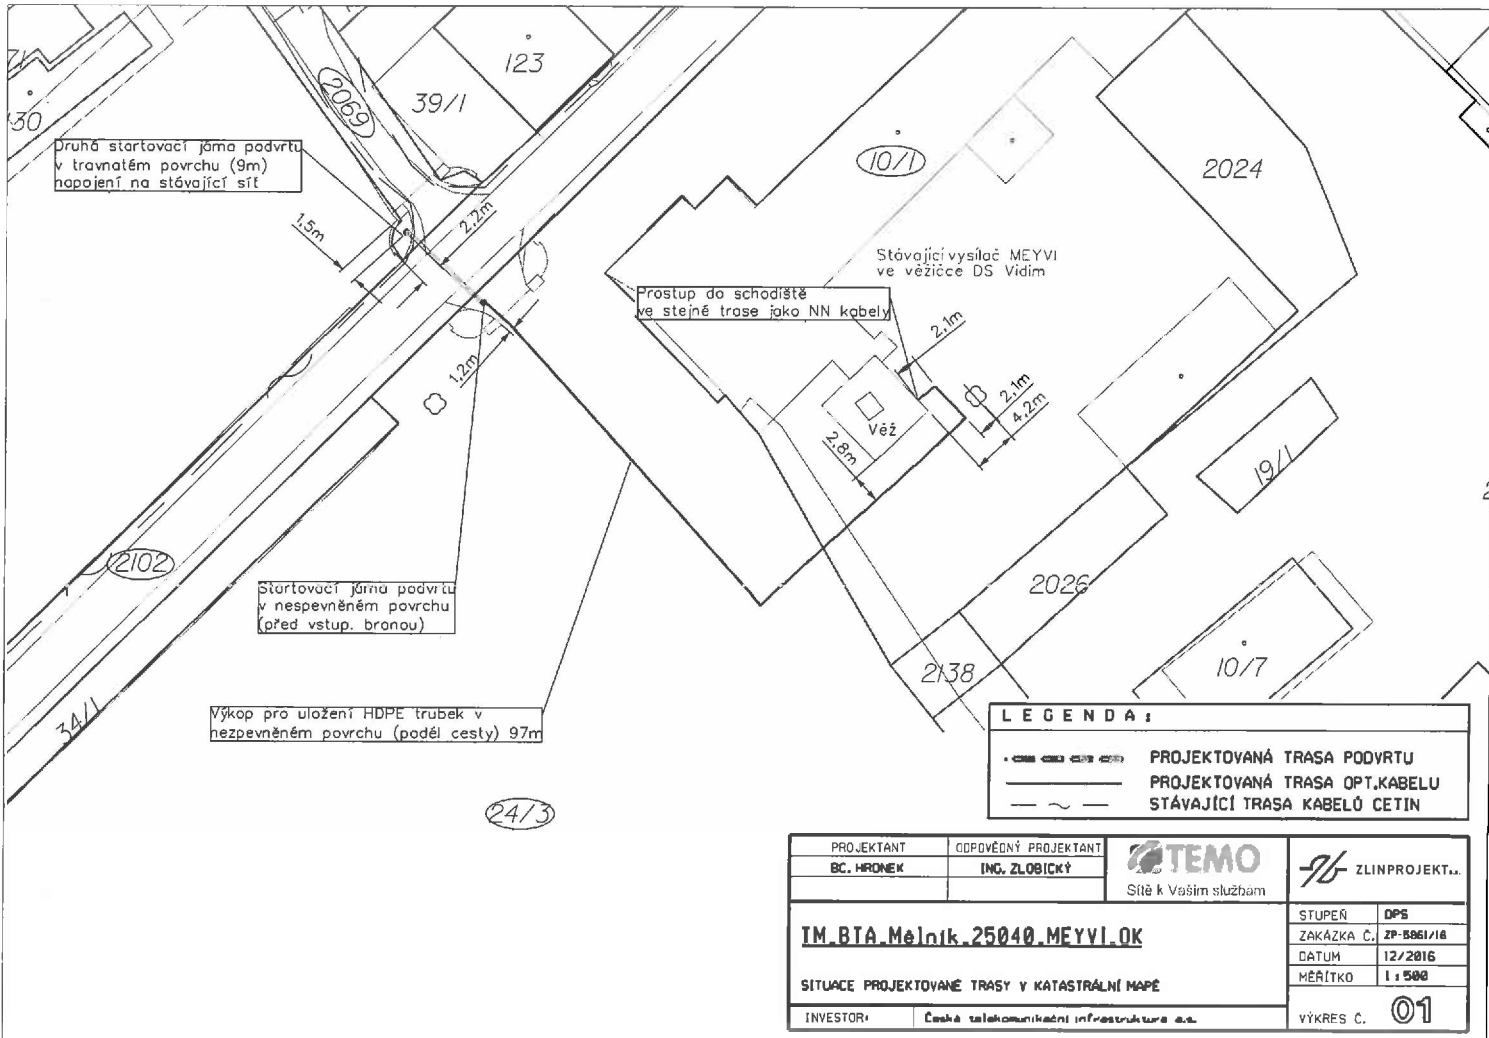

LEGENDA :

	PROJEKTOVANÁ TRASA PODVRTU
	PROJEKTOVANÁ TRASA OPT.KABELU
	STÁVAJÍCÍ TRASA KABELŮ CETIN

PROJEKTANT BC. HRONEK	ODPOVĚDNÝ PROJEKTANT ING. ZLOBICKÝ	 Síť k Vaším službám	
TM.BTA.Melník.25040.MEYVI.OK			STUPEŇ DPS ZAKÁZKA Č. ZP-8861/18 DATUM 12/2016 MĚŘÍTKO 1 : 500
SITUACE PROJEKTOVANÉ TRASY V KATASTRÁLNÍ MAPĚ			VÝKRES Č. 01
INVESTOR: Česká telekomunikační infrastruktura a.s.			

Popis umístění vedení a zařízení veřejné komunikační

Název stavby

TM_BTA_Mělník_25040_MEYVI_OK
SAP: 11010-063008

Investor

Česká telekomunikační infrastruktura a.s.
Olšanská 2681/6, Praha 3

Specifikace objektů

Domov seniorů Vidim, poskytovatel sociálních služeb, č. p. 1, 27721 Vidim

Pravidla pro instalaci OK v objektech


Při instalaci optických kabelů uvnitř objektů je nutno dbát dovozených technických parametrů kabelu s ohledem na dovozené instalační teploty, poloměry ohybu a tahové síly, z důvodu mechanického poškození a mechanickému namáhání, zvláště při svislém uložení kabelu. Vyzvání je nutno provést tak, aby kabel nebyl namáhán na ohyb (dovolený poloměr ohybu), na tah. Kabely budou vedeny ve žlebech, lištách vkládacích nebo po kabelových roštech.

Optický kabel a veškeré zařízení bude po provedení instalace označeno štítky s popisem. Identifikační štítky na kabelech budou umístěny tak, aby je bylo možno na kterémkoli místě jednoznačně identifikovat (lomové body, prostupy atd.). **Po ukončení montážních prací bude uvedeno vše do původního stavu.**



Popis vedení


Vnitřní trasa optického kabelu(OK) začíná v místnosti schodiště ve věžičce DS Vidim, kde bude v nové PVC liště veden OK do stávající PVC lišty s NN a VN kabely. Stávající PVC lišta ve které jsou kabely NN a VN bude vyměněna za větší (předpokládá se s rozměry 60mmx40mm). Trasa OK povede nahoru stávajícími prostupy a nové (vyměněné) PVC liště se stávajícími NN a VN kabely až do prostupu do místnosti s aktivními technologiemi, kde bude přechod na ochrannou trubku IDI 32/27mm, která bude přichycena na konstrukci, kde stojí rozvaděče.



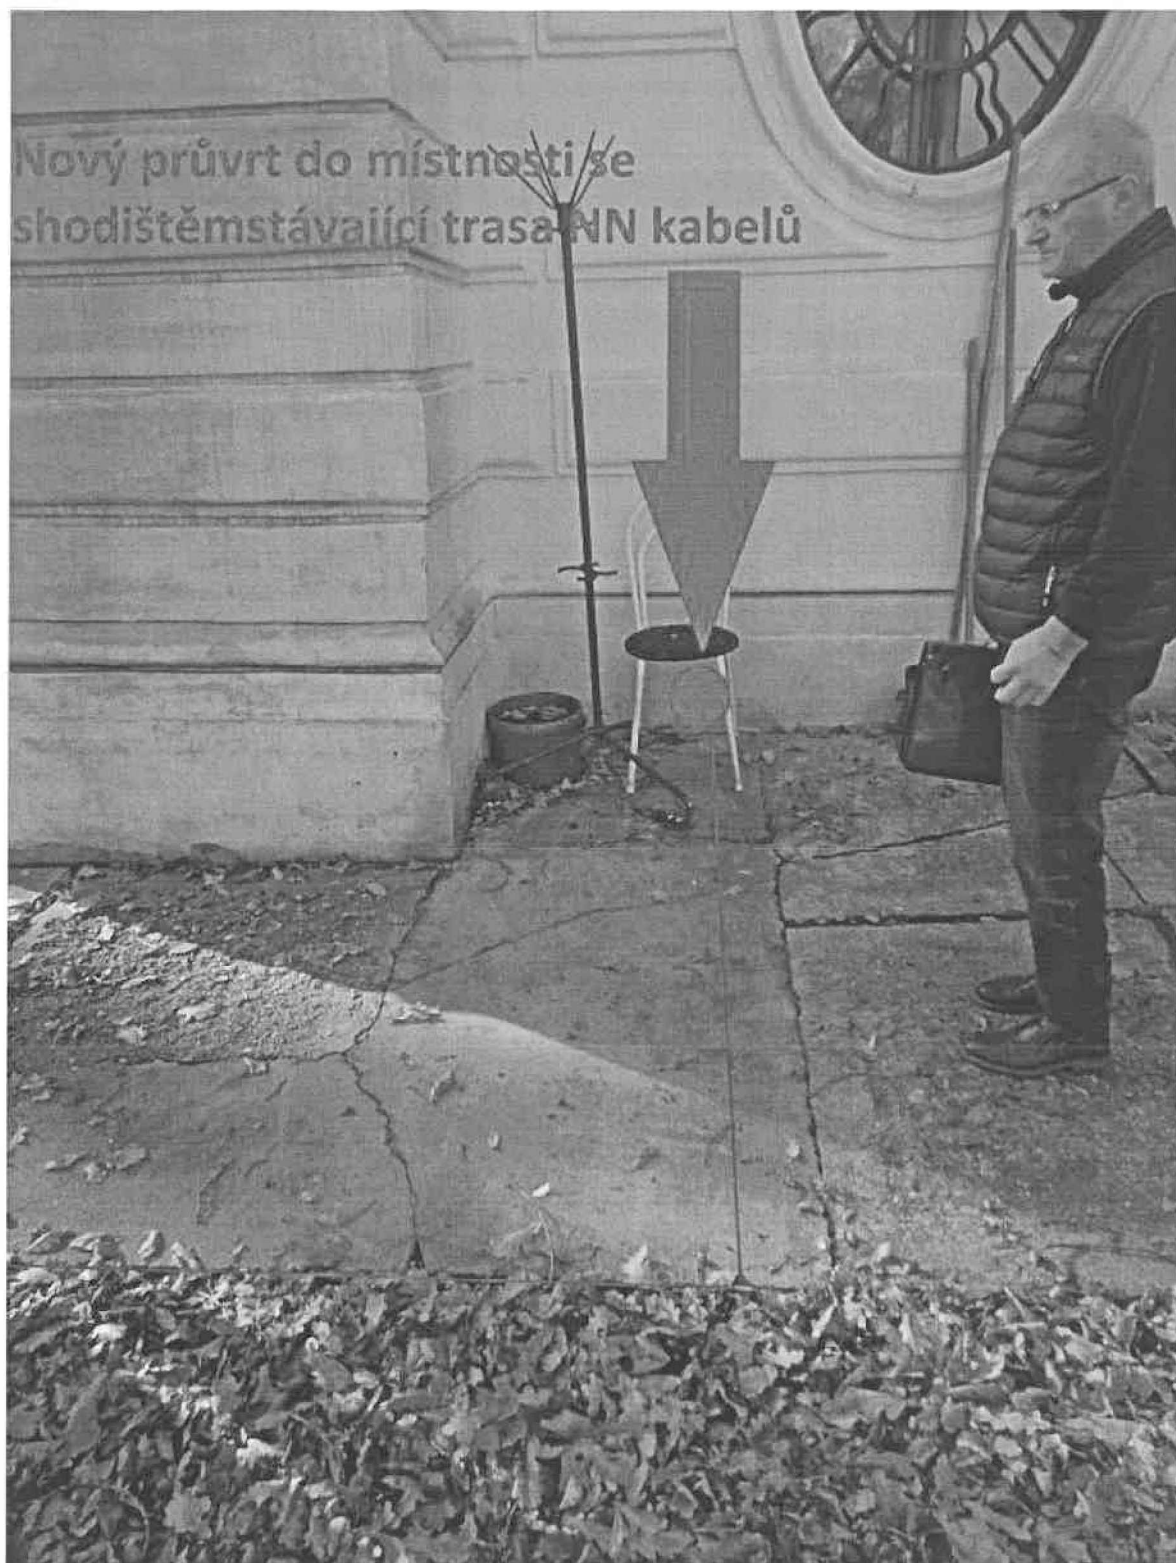


1.PP

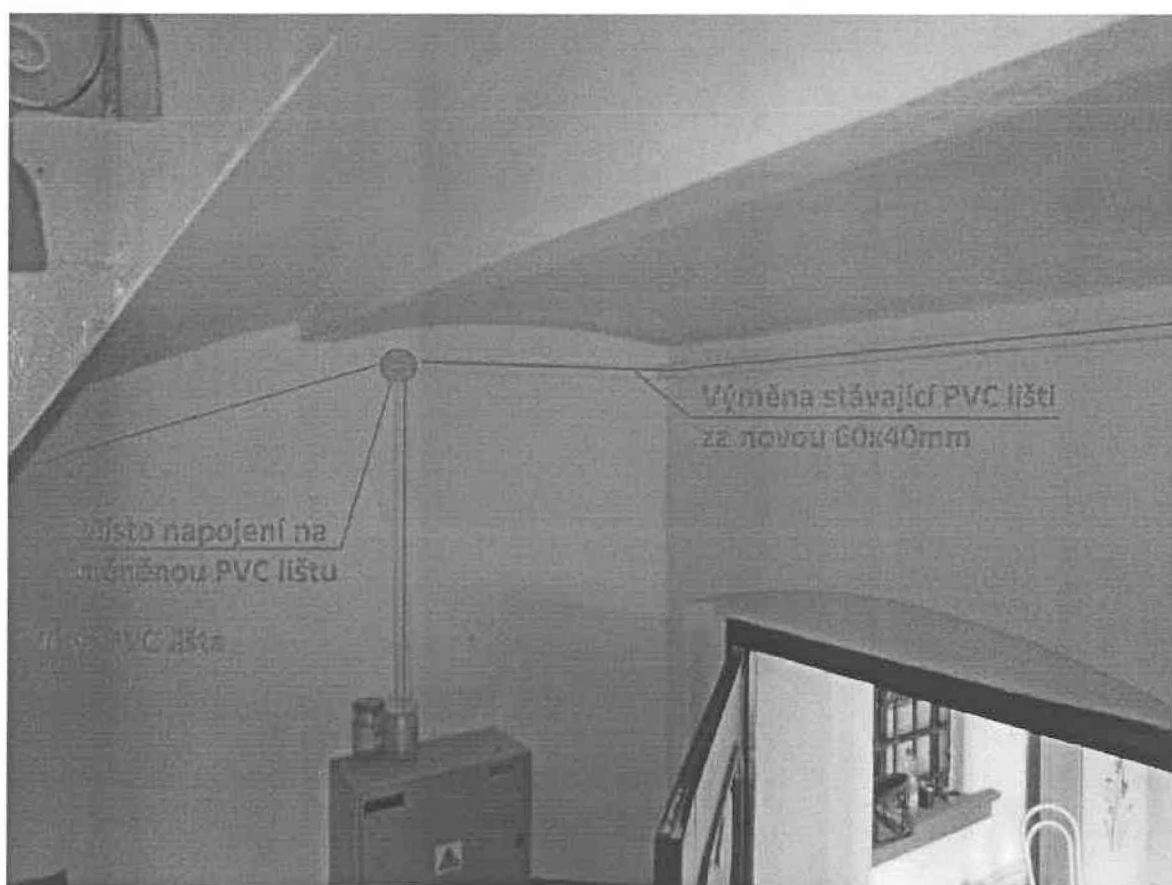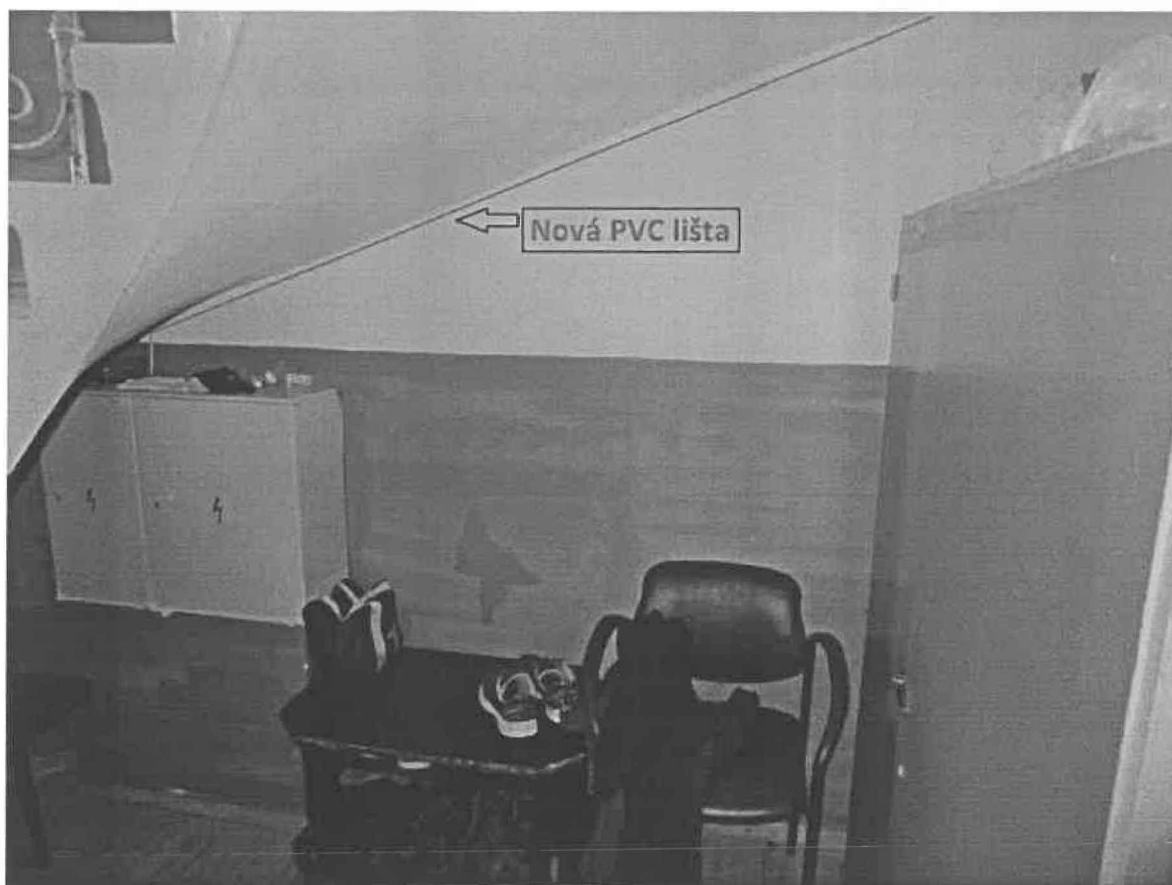


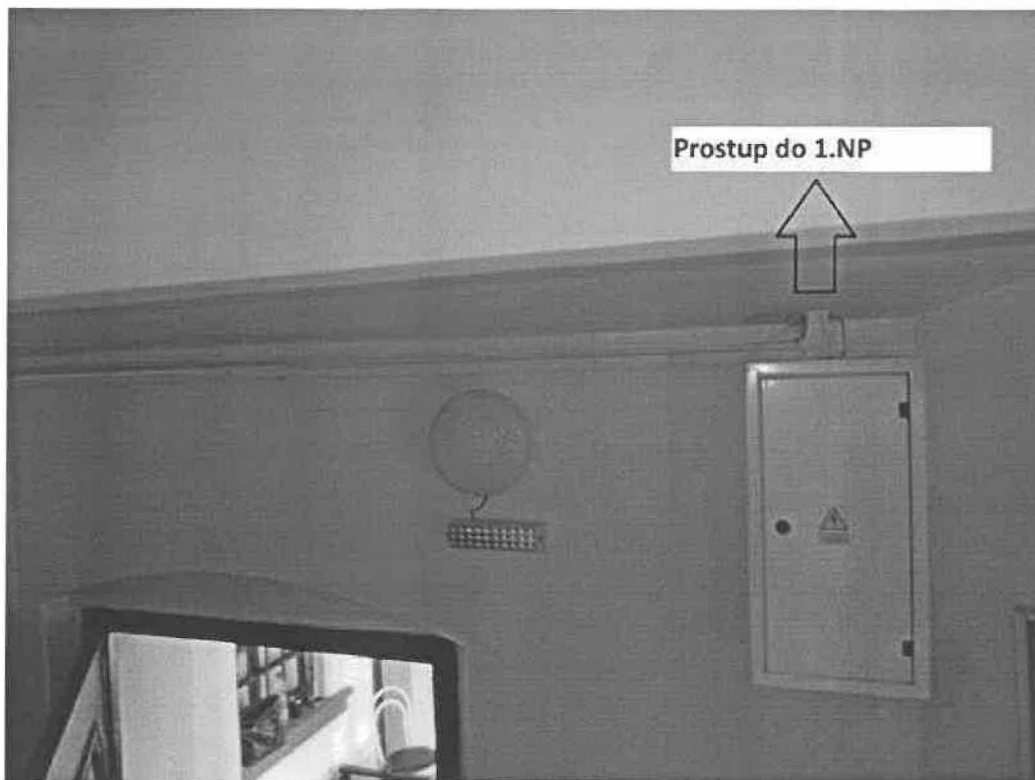


1.NP

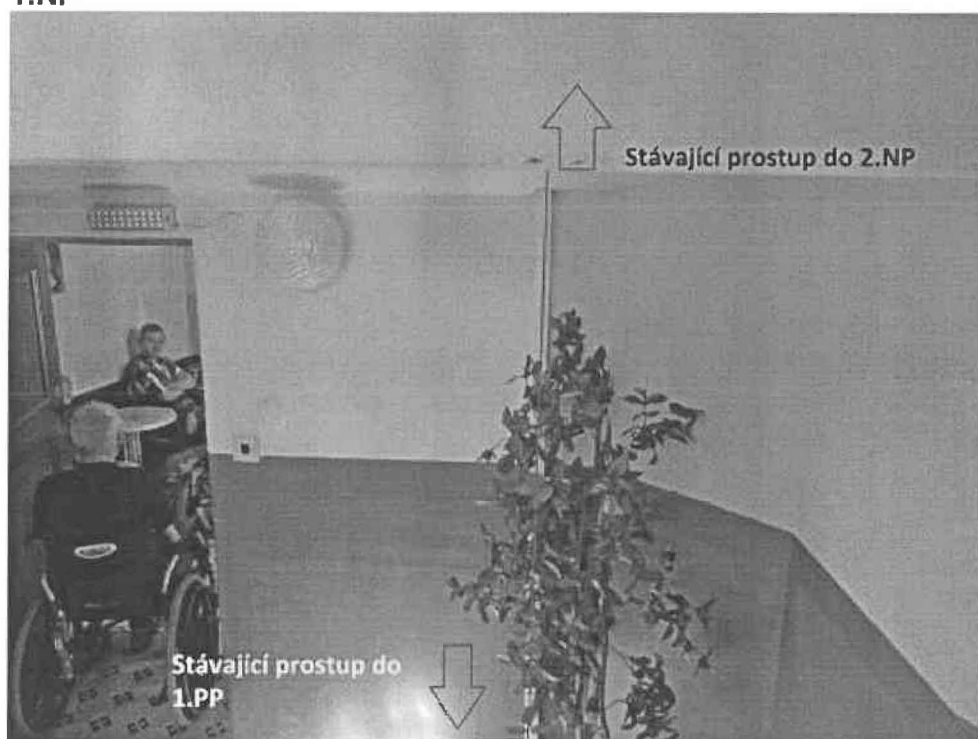



2.NP

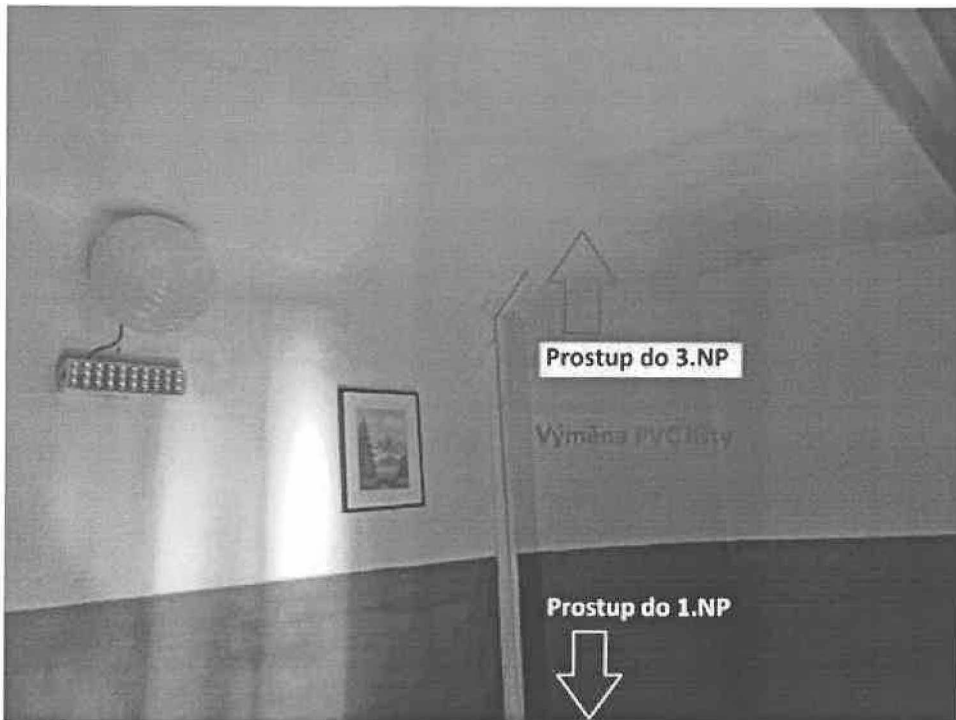

3.NP

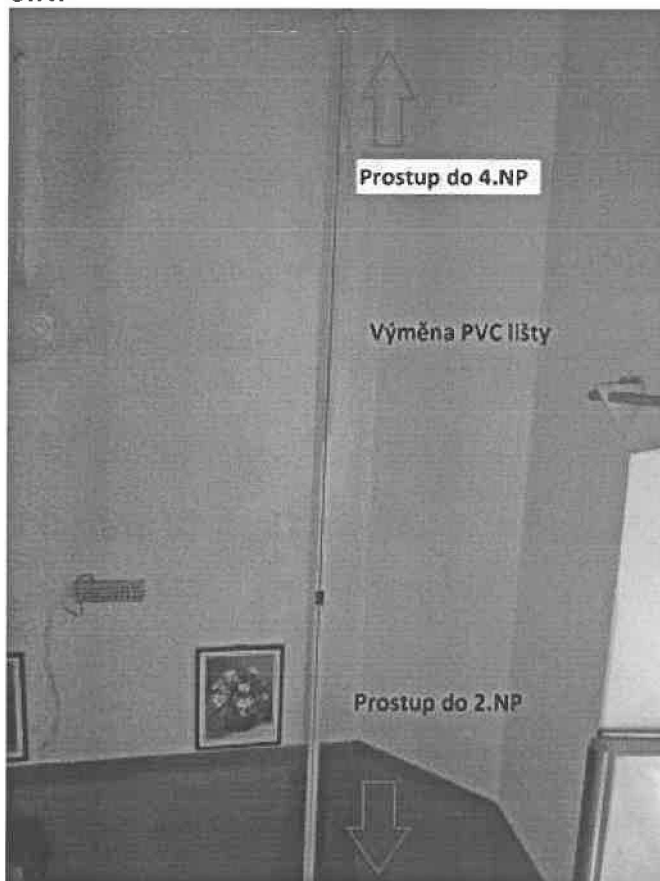

4.NP

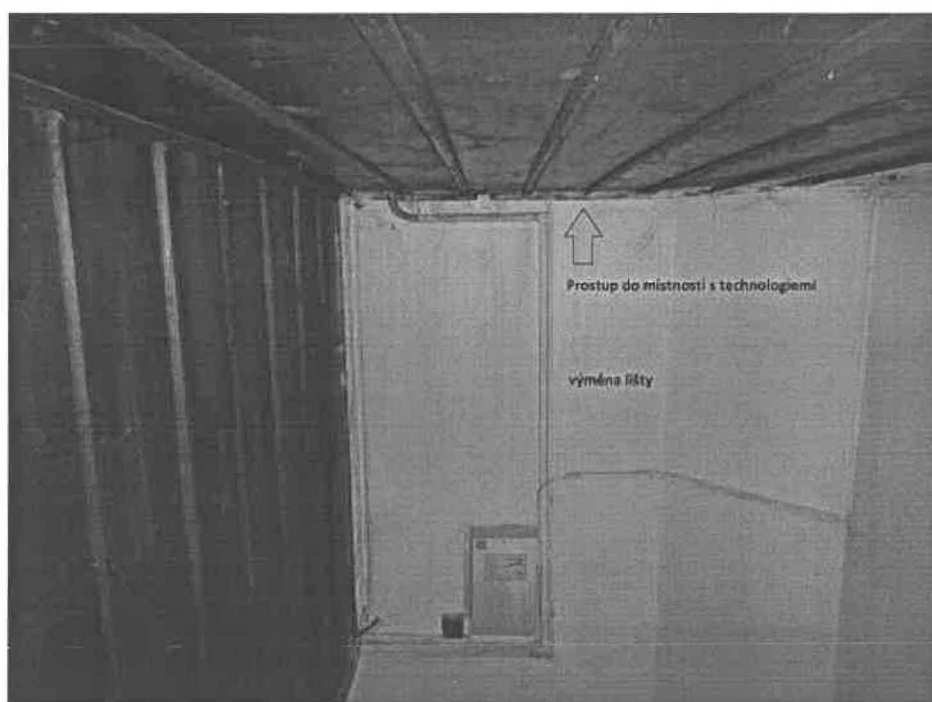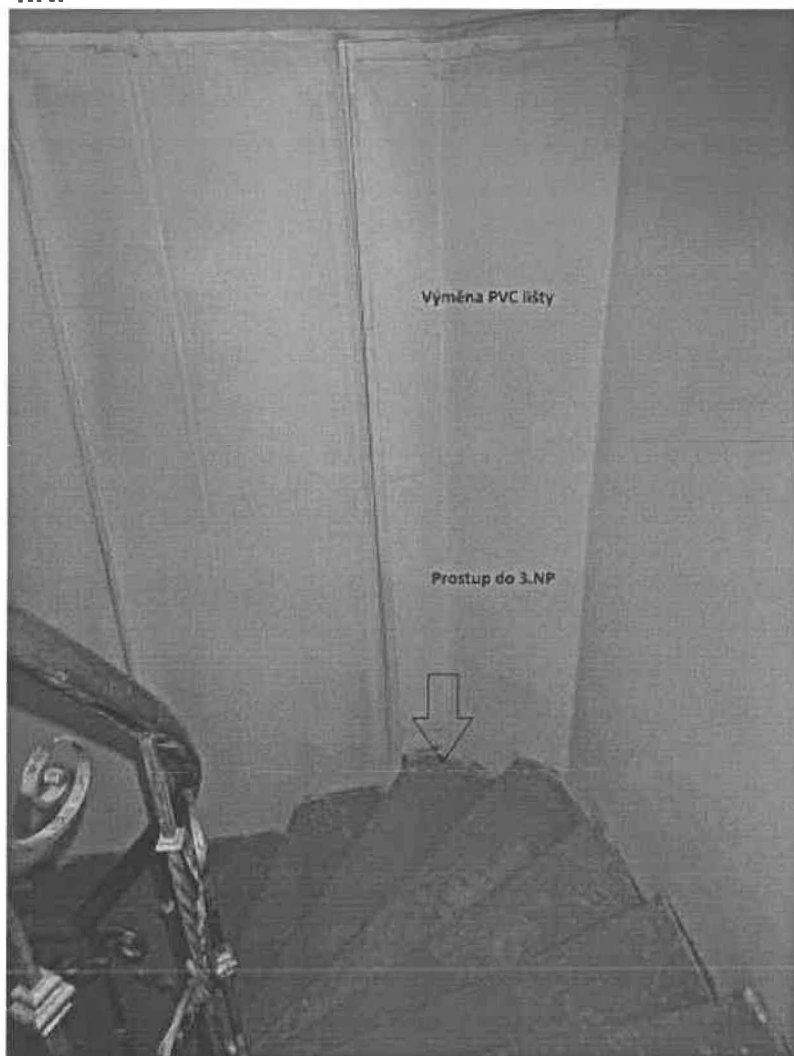

Technologická místnost





Ve Zlíně 31.10. 2016

Bc. Tomáš Hronek
ZLINPROJEKT a.s.

2

Pr 948

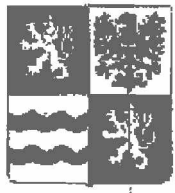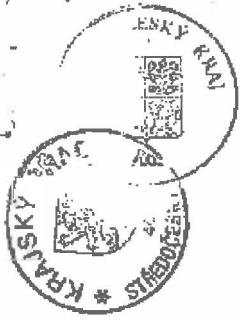

STŘEDOČESKÝ KRAJ
Zborovská 11, 150 21 Praha 5

ZŘIZOVACÍ LISTINA PŘÍSPĚVKOVÉ ORGANIZACE

Domov seniorů Vidím, poskytovatel sociálních služeb

Usnesením Zastupitelstva Středočeského kraje č. 51-15/2006/ZK ze dne 18.12.2006 podle ustanovení § 35 odst. 2 písm. j) zákona č. 129/2000 Sb., o krajích (krajské řízení), ve znění pozdějších předpisů, a ustanovení § 27 odst. 1 zák. č. 250/2000 Sb., o rozpočtových pravidlech územních rozpočtů, ve znění pozdějších předpisů, a v návaznosti na zákon č. 108/2006 Sb., o sociálních službách.

Středočeský kraj
se sídlem Zborovská 11, 150 21 Praha 5,
IČ 70891095,

vydává Zřizovací listinu
dnem 1.1.2007

pro příspěvkovou organizaci
Domov seniorů Vidím, poskytovatel sociálních služeb
se sídlem Vidím 1, 277 21 Liběchov
IČ 712 09 271

Článek I.
Vymezení hlavního účelu a předmětu činnosti příspěvkové organizace

1. Hlavním účelem zřízení příspěvkové organizace je poskytování sociálních služeb.
2. Předmět činnosti příspěvkové organizace je vymezen rozhodnutím o registraci podle § 78 – 84 zák. č. 108/2006 Sb., o sociálních službách.

Článek II. Statutární orgán příspěvkové organizace

1. Statutárním orgánem příspěvkové organizace Domova seniorů Vidim, poskytovatel sociálních služeb je ředitel, kterého podle ustanovení § 59 odst. 1 písmeno i) zákona č. 129/2000 Sb., o krajích (krajské zřízení), ve znění pozdějších předpisů jmenuje a odvolává Rada Středočeského kraje.
2. Ředitel jedná jménem příspěvkové organizace Domova seniorů Vidim, poskytovatel sociálních služeb a listiny podepisuje tak, že k napsanému nebo natištěnému textu připojí svůj podpis, označení své funkce a razítko příspěvkové organizace.
3. Ředitel je odpovědný Radě Středočeského kraje za činnost a hospodaření příspěvkové organizace.
4. Ředitel je oprávněn jmenovat a odvolávat svého zástupce, který bude příspěvkovou organizaci zastupovat v době jeho nepřítomnosti. Zástupce je oprávněn vystupovat navenek jménem příspěvkové organizace a listiny podepisuje tak, že k napsanému nebo natištěnému textu připojí svůj podpis, označení své funkce (příp. slova "v zastoupení ředitele") a razítko příspěvkové organizace.
5. Při své činnosti se ředitel i jeho zástupce řídí platnými obecně závaznými právními předpisy a směnicemi a pokyny zřizovatele.
6. Ředitel je zejména oprávněn:
 - uzavírat smluvní vztahy vymezené zákony a dalšími obecně závaznými právními předpisy a směnicemi zřizovatele,
 - jmenovat a odvolávat vedoucí zaměstnance příspěvkové organizace, kteří řídí činnost jednotlivých organizačních útvarů,
 - vydat organizační řád příspěvkové organizace.

Článek III. Vymezení majetku zřizovatele předávané příspěvkové organizaci do správy

1. Příspěvkové organizaci Domov seniorů Vidim poskytovatel sociálních služeb byl předán ke dni zřízení, k jejímu vlastnímu hospodářskému využití do správy tento majetek ve vlastnictví Středočeského kraje:
 - 1.1. Nemovitý majetek vymezený v příloze č. 1, která je nedílnou součástí této zřizovací listiny.
 - 1.2. Movitý majetek vymezený v příloze č. 2, která je nedílnou součástí této zřizovací listiny.
2. Příspěvková organizace je povinna se svěřeným majetkem hospodařit efektivně, ekonomicky a účelně jej využívat, pečovat o jeho ochranu, rozvoj a zvelebení po celou dobu její existence.

Článek IV.

Vymezení majetkových práv příspěvkové organizace

1. Obecná ustanovení

1.1. Příspěvková organizace využívá a spravuje svěřený majetek včetně majetku získaného vlastní činností pro hlavní účel, němuž byla zřízena a v rámci předmětu její činnosti a pro povolenou doplňkovou činnost, která je uvedena v článku VI. této zřizovací listiny.

1.2. Při správě majetku postupuje příspěvková organizace zejména podle ustanovení zákona č. 129/2000 Sb., o krajích (krajské zřízení), ve znění pozdějších předpisů, zákona č. 250/2000 Sb., o rozpočtových pravidlech územních rozpočtů, ve znění pozdějších předpisů, podle této zřizovací listiny včetně případných dodatků k této zřizovací listině, směrnic a pokynů zřizovatele.

2. Nemovitý majetek

2.1. O veškerých dispozicích, týkajících se změny vlastnictví nemovitosti, jejich součástí a příslušenství (tj. zejména nabytí, prodej, směna, darování či jiný úplatný nebo bezúplatný převod na jinou fyzickou nebo právnickou osobu, zcizení příp. další změna) rozhodne zřizovatel, který je rovněž provede.

2.2. O změně účelu využití nemovitosti, jejich součástí a příslušenství rozhodne zřizovatel.

2.3. Další dispozice s nemovitým majetkem (tj. zejména uzavírání nájemních smluv, smluv o výpůjčce, o právu odpovídajícím věcnému břemenu, vložení do majetku právnických nebo fyzických osob) se řídí zákonem č. 129/2000 Sb., o krajích (krajské zřízení), ve znění pozdějších předpisů, dalšími obecně závaznými právními předpisy, směrnicemi a pokyny zřizovatele.

3. Movitý majetek

3.1. Dispozice se svěřeným movitým majetkem se řídí zákonem č. 129/2000 Sb. o krajích (krajské zřízení), ve znění pozdějších předpisů, dalšími obecně závaznými právními předpisy, směrnicemi a pokyny zřizovatele.

4. Jiná majetková práva

4.1. Příjmy z případného prodeje majetku, je-li prodej zřizovatelem připuštěn, vede příspěvková organizace v účetnictví odděleně. Použití příjmů prodeje majetku se řídí směrnicí zřizovatele.

4.2. Příspěvková organizace je povinna provádět odpisy majetku podle odpisového plánu schváleného zřizovatelem.

4.3. Příspěvková organizace není oprávněna poskytovat dary jiným subjektům, s výjimkou obvyklých peněžitých nebo věcných darů svým zaměstnancům a jiným osobám ze svého fondu kulturních a sociálních potřeb.

4.4. Příspěvková organizace je oprávněna postoupit pohledávku, převzít dluh, vzdát se práva a prominout dluh jen s předchozím souhlasem zřizovatele, nejde-li o vzájemný zápočet pohledávek.

- 4.5. Příspěvková organizace je oprávněna upustit od vymáhání pohledávky jen s předchozím souhlasem zřizovatele.
- 4.6. Příspěvková organizace je oprávněna přijímat cenné papíry jako protihodnotu (zástavu) za své pohledávky vůči jiným subjektům jen s předchozím souhlasem zřizovatele.
- 4.7. Příspěvková organizace je oprávněna ručit za závazky fyzických a právnických osob jen s předchozím souhlasem zřizovatele.
- 4.8. Příspěvková organizace plní povinnosti provozovatele vyhrazených technických zařízení.
- 4.9. Příspěvková organizace je povinna zajistit pojištění majetku podle pokynů zřizovatele.
- 4.10. Příspěvková organizace odpovídá za škodu na majetku a zdraví třetích osob vzniklou nedodržením právních předpisů na úseku bezpečnosti, požární ochrany a životního prostředí.
- 4.11. Majetková práva nevymezená příspěvkové organizaci zřizovací listinou vykonává zřizovatel.
5. Majetek pořizuje příspěvková organizace zásadně do vlastnictví Středočeského kraje.
6. Rozsah a hodnotu majetku bude příspěvková organizace každoročně aktualizovat připojením záznamu z inventarizace provedené ve smyslu zákona č. 563/1991 Sb., o účetnictví, ve znění pozdějších předpisů, nejdéle v termínu předložení závěrečného účtu příspěvkové organizace. Záznamy o aktualizaci majetku budou jako příloha doplňkem zřizovací listiny. Stav nemovitého majetku bude současně doplněn aktuálním výpisem katastru nemovitostí.

Článek V.

Finanční hospodaření příspěvkové organizace

1. Příspěvková organizace hospodaří s peněžními prostředky přijatými z rozpočtu zřizovatele, peněžními prostředky státu a EU, peněžními prostředky získanými vlastní činností, s prostředky svých fondů, s peněžitými dary od fyzických a právnických osob v souladu s ustanoveními zákona č. 129/2000 Sb., o krajích (krajské zřízení), ve znění pozdějších předpisů, zákona č. 250/2000 Sb., o rozpočtových pravidlech územních rozpočtů, ve znění pozdějších předpisů a směrnicemi zřizovatele.
2. Příspěvková organizace je povinna vypracovat zprávu o hospodaření a rozbor hospodaření za hospodářský rok, kterou předloží zřizovateli v rozsahu a termínu určeném zřizovatelem.

Článek VI.

Doplňková činnost příspěvkové organizace

1. Okruhy doplňkové činnosti příspěvkové organizace jsou vymezeny na základě ustanovení

§ 27 odst. 2 písmo g) zákona č. 250/2000 Sb., o rozpočtových pravidlech územních rozpočtů, ve znění pozdějších předpisů.

2. Příspěvková organizace není oprávněna vykonávat žádnou doplňkovou činnost.

Článek VII.

Zajištění finanční kontroly v příspěvkové organizaci

Ředitel příspěvkové organizace je povinen v souladu se zákonem č. 320/2001 Sb., o finanční kontrole ve veřejné správě a změně některých zákonů (zákon o finanční kontrole), ve znění pozdějších předpisů, a směrnicemi a pokyny zřizovatele zajistit provádění finanční kontroly v rámci příspěvkové organizace.

Článek VIII.

Vymezení doby, na kterou je příspěvková organizace zřízena

Příspěvková organizace Domov seniorů Vidim, poskytovatel sociálních služeb se zřizuje na dobu neurčitou.

Článek IX.

Závěrečné ustanovení

Tato zřizovací listina nabývá účinnosti dne 1.1.2007, a tímto se Zřizovací listina Domov důchodců Vidim a její dodatky ruší.



Ing. Petr Běnda
hejtman Středočeského kraje

27-12-2006





Středočeský kraj

Ing. Petr Bendl, hejtmán

V Praze dne 29.8.2007

JMENOVÁNÍ DO FUNKCE

Rada Středočeského kraje Vás ve smyslu ustanovení § 59, odst.1, písm. i) zák. č. 129/2000 Sb. o krajích a §§ 33 odst.. 3 a 73 zákoníku práce usnesením č. 009-22/2007/RK ze dne 29.8.2007

s účinností ode dne 15. září 2007

jmenuje

ředitelem příspěvkové organizace Domov seniorů Vidim

se sídlem Vidim 1, 277 21 Liběchov

Práva a povinnosti vyplývající z vykonávané funkce se řídí příslušnými obecně závaznými právními předpisy, právními předpisy Středočeského kraje, vnitřními předpisy Krajského úřadu Středočeského kraje, vztahujícími se k činnosti příspěvkové organizace, a její zřizovací listinou.

Při výkonu funkce ředitele příspěvkové organizace Vám přeji mnoho pracovních úspěchů.

Vážený pan
PhDr. Milan Hrubeš
Lomnička 9
331 01 Plasy

Josyf Lomel v.r.