



SMLOUVA O DÍLO

(dále jen „smlouva“)

Došlo na právní oddělení ČZU dne:

11. 04. 2018

uzavřená ve smyslu § 2586 a násl. zákona č. 89/2012 Sb., občanský zákoník, ve znění pozdějších předpisů (dále jen „občanský zákoník“)

I.

Smluvní strany

- 1.1 Objednatel:** Česká zemědělská univerzita v Praze
Sídlo: Kamýcká 129, 165 00 Praha – Suchbát
Zastoupený: Ing. Janou Vohralíkovou, kvestorkou
Zástupce ve věcech technických: Ing. Miloslava Jungmannová
bank. spojení: Česká spořitelna, a.s.
č. ú.: 19-50002222/0800
IČO: 60460709
DIČ: CZ60460709
(dále jen „objednatel“) na straně jedné

a

- 1.2 Zhotovitel:** LUTO Invest, s.r.o.
Sídlo: U továren 999/31, Hostivař, 102 00 Praha 10
Zastoupený: Ing. Tomášem Luňákem, jednatelem
bank. spojení: ČSOB a.s.
č. ú.: 223184249/0300
IČO: 28457978
DIČ: CZ28457978
zapsaný v OR vedeném Městským soudem v Praze
oddíl C vložka 142966
(dále jen „zhotovitel“) na straně druhé

(společně dále také jako „smluvní strany“)

uzavírají na základě výsledku výběrového řízení k plnění veřejné zakázky malého rozsahu s názvem „Dodávka a montáž vybavení interiéru kanceláří v budově Rektorátu“ smlouvu následujícího znění:

II.

Předmět smlouvy

- 2.1** Předmětem smlouvy je na jedné straně závazek zhotovitele ke zhotovení díla, spočívajícího v dodávce a montáži kancelářského nábytku a ostatního vybavení v budově Rektorátu, v rozsahu dle výkresové dokumentace a oceněného rozpočtu, které jsou nedílnou součástí této smlouvy (dále také jen „dílo“).
- 2.2** Zhotovitel se touto smlouvou zavazuje provést pro objednatele dílo spočívající:
1. v dodání kancelářského nábytku a ostatního vybavení,
 2. součástí závazku je doprava a odborná montáž kancelářského nábytku a ostatního vybavení, vč. řádného uvedení do provozu.

- 2.3** Předmětem smlouvy na straně druhé je závazek objednatele dokončené dílo převzít a zaplatit za jeho provedení zhotoviteli dohodnutou cenu ve výši a způsobem dále stanovenými v této smlouvě.

III.

Doba a místo plnění

- 3.1** Zhotovitel se zavazuje provést dílo v termínu: nejdéle do 5 týdnů od podpisu smlouvy.
- 3.2** Místem plnění je areál sídla České zemědělské univerzity v Praze, budova Rektorátu č.p. 129, místnosti č. 407a, 410, 410a, 421b, 421c, 513.
- 3.3** Zhotovitel potvrzuje, že sjednaná lhůta je přiměřená a dostatečná pro řádné splnění povinností vyplývajících z této smlouvy. V případě, že tato smlouva nestanoví zhotoviteli pro splnění nějaké povinnosti lhůtu, je zhotovitel povinen ji splnit bez zbytečného odkladu v závislosti na tom, ke kterému plnění podle této smlouvy se příslušná povinnost vztahuje.

IV.

Cena a platební podmínky

- 4.1** Cena za dílo v rozsahu dohodnutém v této smlouvě a za podmínek v ní uvedených je stanovena dohodou smluvních stran v souladu se zákonem č. 526/1990 Sb., o cenách, ve znění pozdějších předpisů a vychází z cenové nabídky zhotovitele, vykalkulované v rámci výběrového řízení na předmět této smlouvy.
- 4.2** Objednatel se zavazuje uhradit zhotoviteli za provedení díla dle čl. II odst. 2.1 a 2.2 smlouvy sjednanou cenu ve výši **533 174,- Kč** bez DPH (slovy: pět set třicet tři tisíc jedno sto sedmdesát čtyři korun českých). DPH bude připočtena a odvedena dle platných právních předpisů.
- 4.3** Cena je sjednána jako nejvýše přípustná. Cena obsahuje veškeré náklady zajišťující řádné plnění předmětu díla, včetně nákladů na dopravu, případné poplatky za energie a vodu po dobu provádění díla, odvoz a likvidaci odpadů, úklid místa planění a nejbližšího okolí v případě jeho znečištění prováděním díla apod., dále včetně veškerých poplatků, které jsou platnými zákony, předpisy a nařízeními požadovány pro splnění smluvních závazků včetně plnění, která nejsou ve smlouvě výslovně uvedena, ale o kterých zhotovitel vzhledem ke svým odborným znalostem a s vynaložením veškeré odborné péče věděl nebo vědět měl a mohl.
- 4.4** Zhotovitel podpisem této smlouvy prohlašuje, že je plně seznámen s rozsahem a povahou předmětu plnění a že správně vyhodnotil a ocenil veškeré související služby a práce, jejichž provedení je pro řádné splnění závazku vyplývajícího z této smlouvy nezbytné, a že při stanovení ceny díla dle této smlouvy:
- řádne zjistil předmět plnění této smlouvy,
 - prověřil místní podmínky pro provedení předmětu plnění této smlouvy, při kalkulaci ceny díla zohlednil veškeré technické a obchodní podmínky uvedené ve smlouvě a jejích přílohách.
- 4.5** Cena za dílo bude objednatelem uhrazena v české měně na základě daňového dokladu – faktury, a to bezhotovostním převodem. Fakturu je zhotovitel povinen vystavit do 15 dnů po řádném a včasném předání a převzetí díla, po odstranění veškerých vad a nedodělků zjištěných v předávacím řízení, a to na základě písemného předávacího protokolu

- 4.6** Daňový doklad – faktura musí obsahovat všechny náležitosti řádného účetního a daňového dokladu ve smyslu příslušných právních předpisů, zejména zákona č. 235/2004 Sb., o dani z přidané hodnoty, ve znění pozdějších předpisů. V případě, že faktura nebude mít odpovídající náležitosti, je objednatel oprávněn ji vrátit ve lhůtě splatnosti zpět zhotoviteli k doplnění, aniž se tak dostane do prodlení se splatností. Lhůta splatnosti počíná běžet znovu od opětovného doručení náležitě doplněné či opravené faktury objednateli.
- 4.7** Splatnost daňového dokladu (faktury) je 30 dnů ode dne jeho doručení objednateli. Fakturu je zhotovitel povinen doručit na adresu: Česká zemědělská univerzita v Praze, Ekonomický odbor, Kamýcká 129, 165 00 Praha – Suchdol. Jiné doručení nebude považováno za řádné s tím, že objednateli nevznikne povinnost fakturu doručitou jiným způsobem uhradit.
- 4.8** Cena za dílo nebo její část bude zhotoviteli převedena na jeho účet zveřejněný správcem daně podle § 98 zákona č. 235/2004 Sb., o dani z přidané hodnoty, ve znění pozdějších předpisů, a to i v případě, že na faktuře bude uveden jiný bankovní účet. Pokud zhotovitel nebude mít bankovní účet zveřejněný podle § 98 zákona č. 235/2004 Sb., o dani z přidané hodnoty, ve znění pozdějších předpisů, správcem daně, provede objednatel úhradu na bankovní účet až po jeho zveřejnění správcem daně, aniž by byl objednatel v prodlení s úhradou. Zveřejnění bankovního účtu správcem daně oznámí zhotovitel bezodkladně objednateli.
- 4.9** Pokud bude v okamžiku uskutečnění zdanitelného plnění o zhotoviteli zveřejněna příslušným správcem daně informace, že je nespolehlivým plátcem DPH, vyhrazuje si objednatel, jakožto ručitel, právo o částku odpovídající výši DPH uvedenou v odst. 4.2. snížit částku poskytnutou na úhradu ceny díla zhotoviteli dle této smlouvy. Tuto skutečnost je objednatel povinen zhotoviteli předem oznámit. Uplatněním tohoto postupu dojde ke snížení pohledávky zhotovitele za objednatelem o příslušnou částku DPH a zhotovitel není oprávněn po objednateli uhrazení částky odpovídající výši DPH jakkoliv vymáhat.
- 4.10** Objednatel v souvislosti s plněním předmětu smlouvy neposkytuje zhotoviteli žádné zálohy.

V.

Provádění díla a jiná ustanovení

- 5.1** Zhotovitel je povinen provést veškeré úkony a činnosti, poskytnout veškerá plnění objednateli tak, aby dílo dokončil řádně a ve sjednaném termínu předal k užívání objednateli, a to za podmínek sjednaných touto smlouvou, k tomu se objednatel zavazuje zhotoviteli poskytnout nezbytnou součinnost.
- 5.2** Zhotovitel potvrzuje, že se v plném rozsahu seznámil se zadáním díla a jeho rozsahem. Jsou mu známy technické, kvalitativní a jiné podmínky nezbytné k realizaci díla a disponuje takovými odbornými znalostmi, zkušenostmi a kapacitami, které jsou k provedení díla nezbytné. Zhotovitel se zavazuje, že dílo bude provedeno v souladu se smlouvou, obecně závaznými právními předpisy, technickými normami a že bude mít vlastnosti a jakost odpovídající obvyklému účelu díla.
- 5.3** Objednatel předá místo plnění zhotoviteli bez zbytečného odkladu po účinnosti této smlouvy a zavazuje se, že místo plnění bude prosto práv třetích osob.

- 5.4** Zhotovitel přebírá v plném rozsahu odpovědnost za plnění příslušných ustanovení zákonů, vyhlášek a norem o požární ochraně v platném znění, zejména zákona č. 133/1985 Sb., o požární ochraně, ve znění pozdějších předpisů.
- 5.5** Zhotovitel je povinen zajistit při provádění předmětu plnění dodržení veškerých bezpečnostních a hygienických opatření a opatření vedoucích k požární ochraně zhotovovaného díla, a to v rozsahu a způsobem stanoveným příslušnými předpisy. Zhotovitel je povinen provést pro všechny své zaměstnance či jiné osoby pracující na díle vstupní školení o bezpečnosti a ochraně zdraví při práci a o požární ochraně. Zhotovitel je rovněž povinen průběžně znalosti svých zaměstnanců o bezpečnosti a ochraně zdraví při práci a o požární ochraně obnovovat a kontrolovat.
- 5.6** Zhotovitel odpovídá za škody, které vzniknou objednateli a třetím osobám porušením povinností zhotovitele uvedených v této smlouvě nebo porušením právním předpisů a norem.
- 5.7** Smluvní strany se dohodly, že jakákoliv část nebo součást díla zhotovená zhotovitelem přejde přímo do vlastnictví objednatele, a to okamžikem zhotovení (zpracování). Nebezpečí škody na zhotovované věci však do doby úplného předání celého díla nese zhotovitel.
- 5.8** Bez předchozího písemného souhlasu objednatele nesmí být použity jiné materiály, technologie nebo provedeny změny díla proti smlouvě, zejména její Příloze. Současně se zhotovitel zavazuje a ručí za to, že při realizaci díla nepoužije žádný materiál, o kterém je v době jeho použití známo, že je škodlivý pro zdraví lidí. Pokud tak zhotovitel učiní, je povinen na písemné vyzvání objednatele provést okamžitě nápravu a veškeré náklady s tím spojené nese zhotovitel.
- 5.9** Pověřený pracovník objednatele má právo průběžně kontrolovat provádění díla a zjistí-li, že zhotovitel provádí dílo v rozporu se smlouvou nebo technickými normami, právními předpisy či rozhodnutími veřejnoprávních orgánů neprodleně na tuto skutečnost zhotovitele upozorní. Zhotovitel je povinen neprodleně zjednat nápravu. Jestliže tak zhotovitel neučiní, je objednatel oprávněn od smlouvy odstoupit.
- 5.10** Zhotovitel je povinen předat objednateli seznam svých subdodavatelů. Seznam subdodavatelů musí obsahovat identifikační údaje subdodavatele (obchodní firmu, sídlo, IČO) a popis prací či dodávek, které subdodavatel prováděl.
- 5.11** Zhotovitel zahájí montáž kancelářského nábytku a ostatního vybavení po dokončení stavebních úprav kanceláří a provedení přípojek k jednotlivým spotřebičům.

VI.

Předání a převzetí díla, záruka a odstraňování vad

- 6.1** Zhotovitel splní svou povinnost provést dílo jeho řádným dokončením a předáním díla v předávacím řízení objednateli. Předávací řízení bude ukončeno protokolem o předání a převzetí díla, který bude podepsaný pověřeným zástupcem objednatele i zhotovitele. V opačném případě nebude dílo považováno za předané řádně a včas. Součástí protokolu o předání a převzetí díla bude i soupis případných vad a nedodělků díla, které nebrání řádnému užívání díla, s dohodnutým termínem jejich odstranění.
- 6.2** Součástí předávacího řízení bude i provedení zkoušek a revizí dle platných předpisů a ČSN, je-li jich třeba k řádnému provedení a užívání díla. Zhotovitel je rovněž povinen předat v předávacím řízení objednateli veškerou dokumentaci související s prováděním díla, veškeré

obslužné návody, manipulační řády, certifikáty a provést zaškolení obsluhy. Vše výlučně v českém jazyce a podle předpisů platných v ČR, pokud nebude dohodnuto jinak.

- 6.3** Zhotovitel je povinen předat objednateli po dokončení díla kopie veškerých dokladů o likvidaci odpadů v souladu se zákonem č. 185/2001 Sb., o odpadech, ve znění pozdějších předpisů, které vznikly v souvislosti s provedením díla, a předložit originály ke kontrole.
- 6.4** Zhotovitel poskytuje objednateli na dílo záruku za jakost po dobu 24 měsíců na montážní práce. Záruční doba počíná běžet dnem protokolárního předání a převzetí díla, příp. po odstranění veškerých vad a nedodělků zjištěných v předávacím řízení. V případě věcí (strojů, technologického zařízení, točitých elementů, elektronického vybavení, potrubí a veškerého dodaného materiálu), které tvoří zabudované či nezabudované vybavení kanceláří, jež je předmětem díla, poskytuje zhotovitel objednateli záruku v délce trvání odpovídající záruční době, kterou na příslušnou věc poskytuje výrobce/dodavatel, která je minimálně 24 měsíců. Seznam všech položek záručních dob předá objednatel zhotoviteli nejpozději při předání a převzetí díla.
- 6.5** V případě vady díla v záruční době má objednatel právo požadovat a zhotovitel povinnost odstranit vady zdarma.
- 6.6** Odstraňování vad reklamovaných objednatelem v záruční lhůtě bude zahájeno zhotovitelem v nejkratší možné době, a to způsobem a v rozsahu dle dané vady tak, aby odstranění vad bylo provedeno nejpozději do 1 týdne od reklamace vady, nebude-li smluvními stranami sjednáno jinak. V případě nedodržení těchto prováděcích termínů je objednatel dále oprávněn nedostatky nechat odstranit třetí osobou na náklady zhotovitele, a to bez předchozího upozornění na tuto skutečnost.

VII.

Sankční ujednání

- 7.1** Zhotovitel je povinen objednateli uhradit smluvní pokutu ve výši 0,5 % z ceny za dílo za každý započatý den prodlení s dokončením a předáním díla v termínu sjednaném v této smlouvě. Dílo se považuje za dokončené a předané podpisem protokolu o předání a převzetí oprávněnými zástupci obou smluvních stran.
- 7.2** Zhotovitel je povinen objednateli uhradit smluvní pokutu ve výši 0, 5 % z ceny za dílo za každý započatý den prodlení s odstraněním vad a nedodělků zjištěných v předávacím řízení ve sjednané lhůtě.
- 7.3** V případě prodlení zhotovitele s odstraňováním vad reklamovaných objednatelem v záruční lhůtě je zhotovitel povinen zaplatit smluvní pokutu ve výši 0, 5 % z ceny za dílo za každý den prodlení s odstraněním vady.
- 7.4** V případě, že objednatel zjistí, že nebyl dodržen požadavek zadávacích podmínek k veřejné zakázce, jež vedla k uzavření této smlouvy, na to aby veškeré informace, které uvedl zhotovitel jakožto uchazeč v nabídce a při jakékoli komunikaci s objednatelem jakožto zadavatelem (zejména při vysvětlení nabídky), odpovídaly skutečnosti, vyhrazuje si právo odstoupit od smlouvy bez jakýchkoli sankcí.

- 7.5** V případě prodlení objednatele s úhradou faktury je zhotovitel oprávněn uplatnit vůči objednateli smluvní úrok z prodlení ve výši 0,05 % z dlužné částky za každý i jen započatý den prodlení s úhradou faktury.
- 7.6** Objednatel je oprávněn jakoukoli smluvní pokutu jednostranně započítat proti jakékoli pohledávce zhotovitele za objednatelem (včetně pohledávky zhotovitele na zaplacení ceny za dílo).
- 7.7** Úhradou smluvní pokuty zůstávají nedotčena práva objednatele na náhradu škody v plné výši.

VIII.

Platnost a účinnost smlouvy

- 8.1** Tato smlouva nabývá platnosti dnem podpisu smlouvy oprávněnými zástupci obou smluvních stran dnem uveřejnění v registru smluv v souladu se zákonem č. 340/2015 Sb., o zvláštních podmínkách účinnosti některých smluv, uveřejňování těchto smluv a o registru smluv (zákon o registru smluv), ve znění pozdějších předpisů.
- 8.2** Smlouvu je možné ukončit písemnou dohodou smluvních stran.
- 8.3** Odstoupit od smlouvy lze pouze z důvodů stanovených ve smlouvě nebo zákonem.
- 8.4** Objednatel je oprávněn odstoupit bez jakýchkoli sankcí od této smlouvy zejména v případech, kdy:
- bude zhotovitel v prodlení s dodáním i části díla oproti dohodnutému termínu,
 - nebude zhotovitelem dodána i část díla ve smluvené kvalitě, či v kvalitě díla obvyklé,
 - postupuje-li zhotovitel při provádění díla v rozporu s ujednáními této smlouvy, s pokyny oprávněného zástupce objednatele, či s právními předpisy.
- 8.5** Objednatel je oprávněn od smlouvy odstoupit v případě, že podle údajů uvedených v registru plátců DPH se zhotovitel stane nespolehlivým plátcem DPH.
- 8.6** Zhotovitel je oprávněn odstoupit od této smlouvy v případě, že objednatel je v prodlení s platbou faktury o více jak 30 dnů od data splatnosti faktury za provedení díla.
- 8.7** V případě odstoupení od smlouvy kteroukoli ze smluvních stran je zhotovitel povinen předat objednateli dosud provedené práce i nedokončené části díla a okamžitě vyklidit, vyčistit a opustit místo plnění dle čl. VI odst. 6.3 smlouvy. O předání a převzetí bude vyhotoven písemný protokol, který podepíší objednatel i zhotovitel, součástí tohoto protokolu bude také výkaz skutečně provedených prací.
- 8.8** Skončením účinnosti smlouvy nebo jejím zánikem zanikají všechny závazky smluvních stran ze smlouvy. Skončením účinnosti smlouvy nezanikají nároky na náhradu škody a na zaplacení smluvních pokut sjednaných pro případ porušení smluvních povinností vzniklé před skončením účinnosti této smlouvy, a ty závazky smluvních stran, které podle smlouvy nebo vzhledem ke své povaze mají trvat i nadále, nebo u kterých tak stanoví zákon.

Závěrečná ustanovení

- 9.1** Ve vzájemném styku obou smluvních stran ve věcech souvisejících s touto smlouvou, kromě zástupců uvedených v čl. 1.1 a 1.2 smlouvy, jsou zejména při operativním technickém řízení činností při realizaci díla, při potvrzování zápisů o splnění podmínek pro uvolnění plateb, odsouhlasení faktur nebo jiných podkladů pro placení, potvrzování zápisů o předání a převzetí díla nebo jeho části zmocněním jednat:
za zhotovitele: Ing. Tomáš Luňák
za objednatele: Ing. František Jeřábek, Ing. Josef Kůrka
- 9.2** Vztahy mezi smluvními stranami se řídí českým právním řádem. Ve věcech smlouvou výslovně neupravených se právní vztahy z ní vznikající a vyplývající řídí příslušnými ustanoveními občanského zákoníku a ostatními obecně závaznými právními předpisy.
- 9.3** Veškeré změny či doplnění smlouvy lze učinit pouze na základě písemné dohody smluvních stran. Takové dohody musí mít podobu datovaných, číslovaných a oběma smluvními stranami podepsaných dodatků smlouvy.
- 9.4** Vztahuje-li se důvod neplatnosti jen na některé ustanovení smlouvy, je neplatným pouze toto ustanovení, pokud z jeho povahy, obsahu anebo z okolností, za nichž bylo sjednáno, nevyplývá, že jej nelze oddělit od ostatního obsahu smlouvy.
- 9.5** Smluvní strany budou vždy usilovat o přátelské urovnání případných sporů vzniklých ze smlouvy. Pokud nebylo dosaženo přátelského urovnání sporu ani do 30 pracovních dnů, po jeho prvním oznámení druhé smluvní straně, je kterákoliv ze smluvních stran oprávněna obrátit se svým nárokem k příslušnému soudu.
- 9.6** Zhotovitel bezvýhradně souhlasí se zveřejněním plného znění smlouvy tak, aby tato smlouva mohla být předmětem poskytnuté informace ve smyslu zákona č. 106/1999 Sb., o svobodném přístupu k informacím, ve znění pozdějších předpisů. Zhotovitel rovněž souhlasí s uveřejněním plného znění smlouvy dle § 219 zákona č. 134/2016 Sb., o zadávání veřejných zakázek, ve znění pozdějších předpisů a dle zákona č. 340/2015 Sb., o zvláštních podmínkách účinnosti některých smluv, uveřejňování těchto smluv a o registru smluv (zákon o registru smluv), ve znění pozdějších předpisů.
- 9.7** Zhotovitel bere na vědomí a souhlasí, že je osobou povinnou ve smyslu § 2 písm. e) zákona č. 320/2001 Sb., o finanční kontrole, ve znění pozdějších předpisů. Zhotovitel je povinen plnit povinnosti vyplývající pro něho jako osobu povinnou z výše citovaného zákona.
- 9.8** Smlouva se vyhotovuje ve 4 (čtyřech) stejnopisech, z nichž každý má platnost originálu. Každá ze smluvních stran obdrží po 2 (dvou) stejnopisech.
- 9.9** Smluvní strany prohlašují, že si smlouvu před jejím podpisem přečetly a s jejím obsahem bez výhrad souhlasí. Smlouva je vyjádřením jejich pravé, skutečné, svobodné a vážné vůle. Na důkaz pravosti a pravdivosti těchto prohlášení připojují oprávnění zástupci smluvních stran své vlastnoruční podpisy.

Přílohy:

- a) Výkresová dokumentace
- b) Oceněný rozpočet

V Praze dne 10 -04- 2018

Za objednatele:
Česká zemědělská univerzita v Praze

10.4.2018
V Praze dne:


Za zhotovitele:
LUTO Invest, s.r.o.



.....
Ing. Jana Vohralíková
kvestorka

.....
Ing. Tomáš Luňák
jednatel společnosti

LUTO Invest, s.r.o.
Provozovna ①
Bussines Park U Továren
U Továren 999/31, 102 00 Praha 10
IČ: 28457978, DIČ: CZ28457978

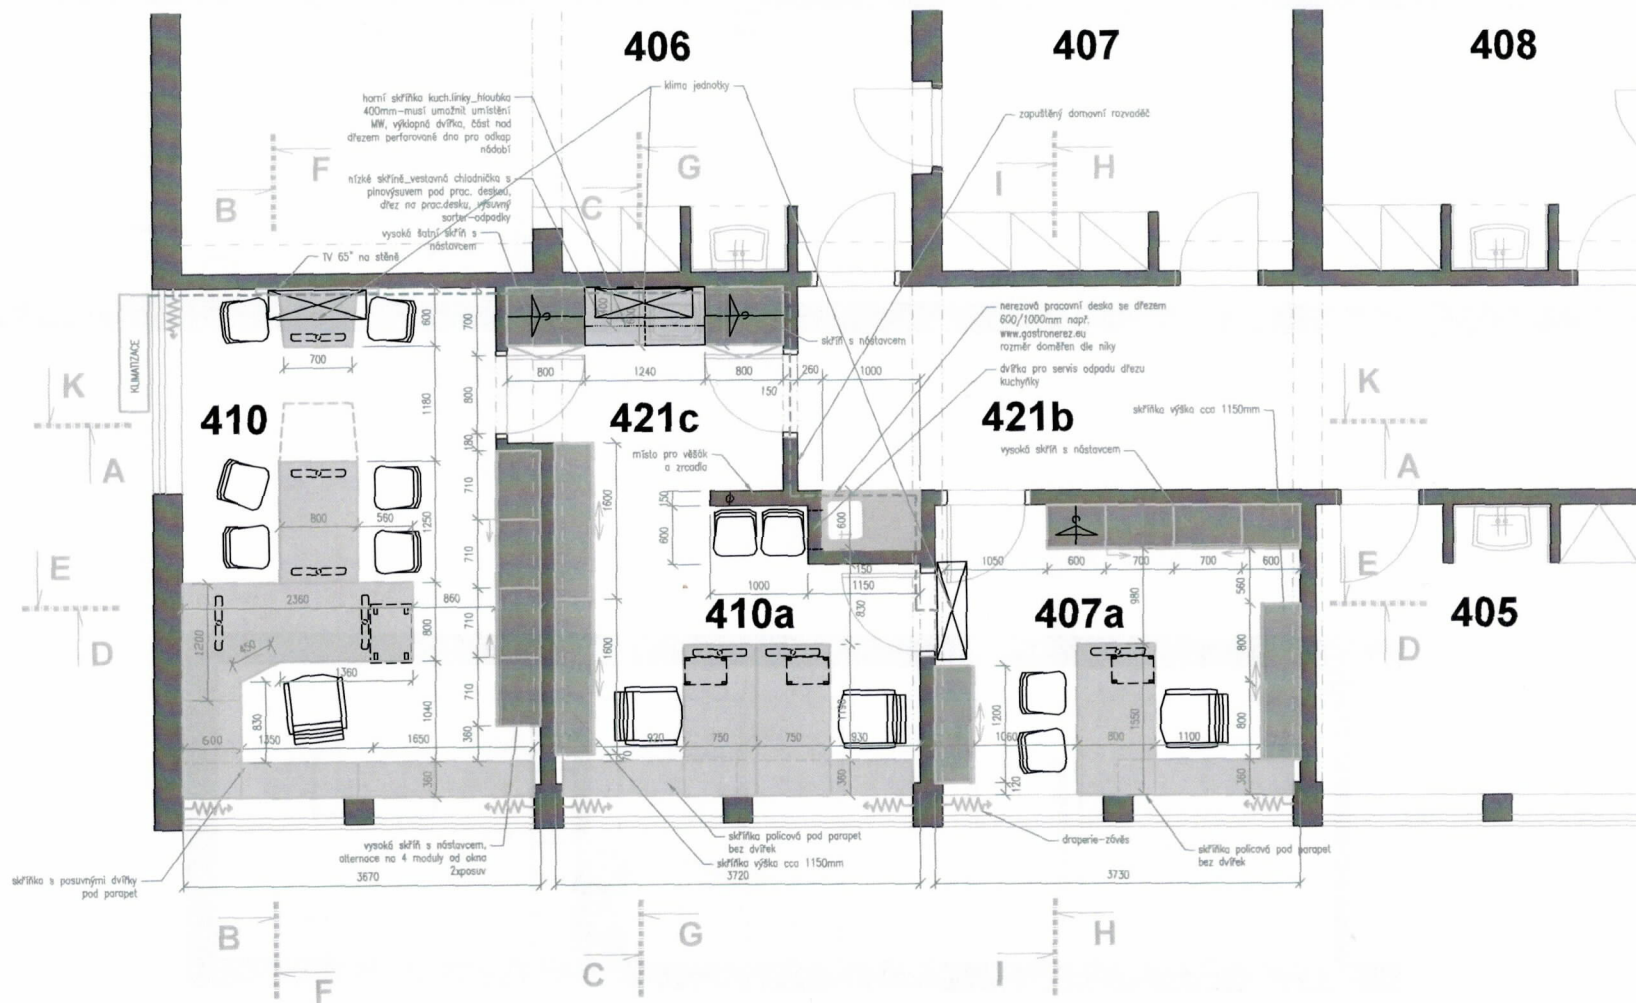

PŘED VÝROBOU JE
SKUTEČNÉ ROZMĚRY
ZÁ
VZNIKLÉ KOREKCE N/
KONSULTOVAT PŘED VÝ

THER
ARCHITECTONICKÝ ATELIER
ČSA 474, CHODOVÁ 337 01
GSM: 483 887 027

INVESTOR:

PRAHA_SUC

STAVBA:

ÚPRAVA KANČ
REKTORA

PŘÍLOHA:

CEL
PŮD

STUPĚŇ:

NÁVNÍ STAVBY

ARCH. NÁVNÍ:

ING. ARCH. K

VYPRACOVANÉ:

KLAR

DATA:

2018.03.22

MĚŘITÍ:



1:50

FORMÁT:

A3

PŘÍLOHA č.:

0286 - IN

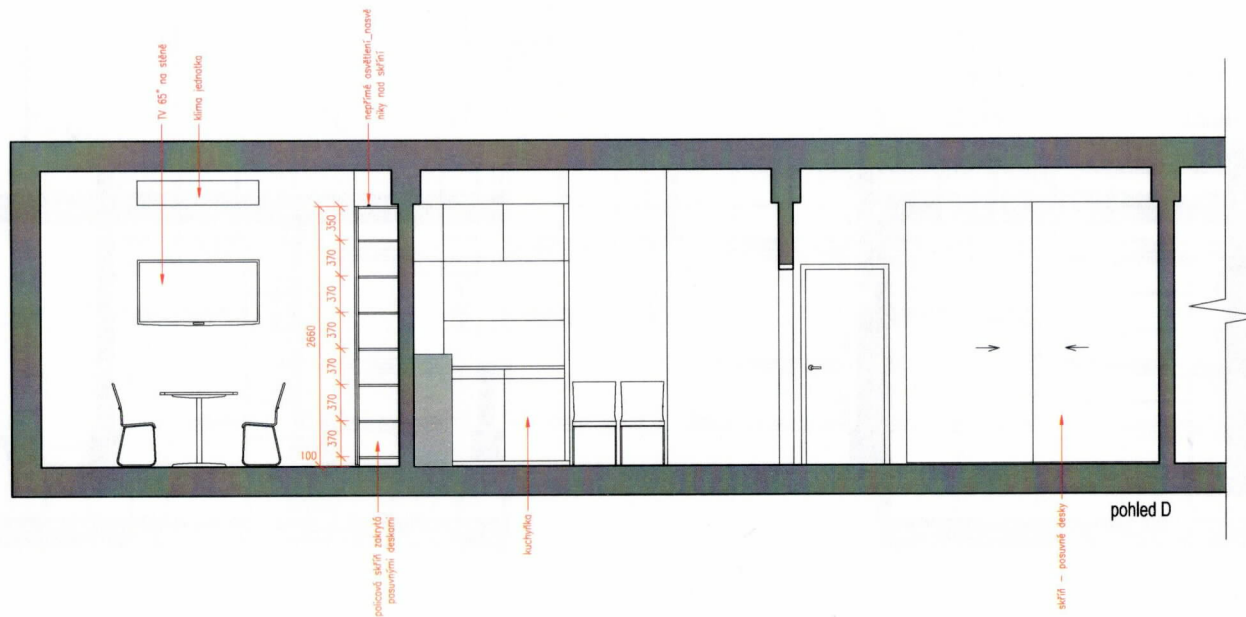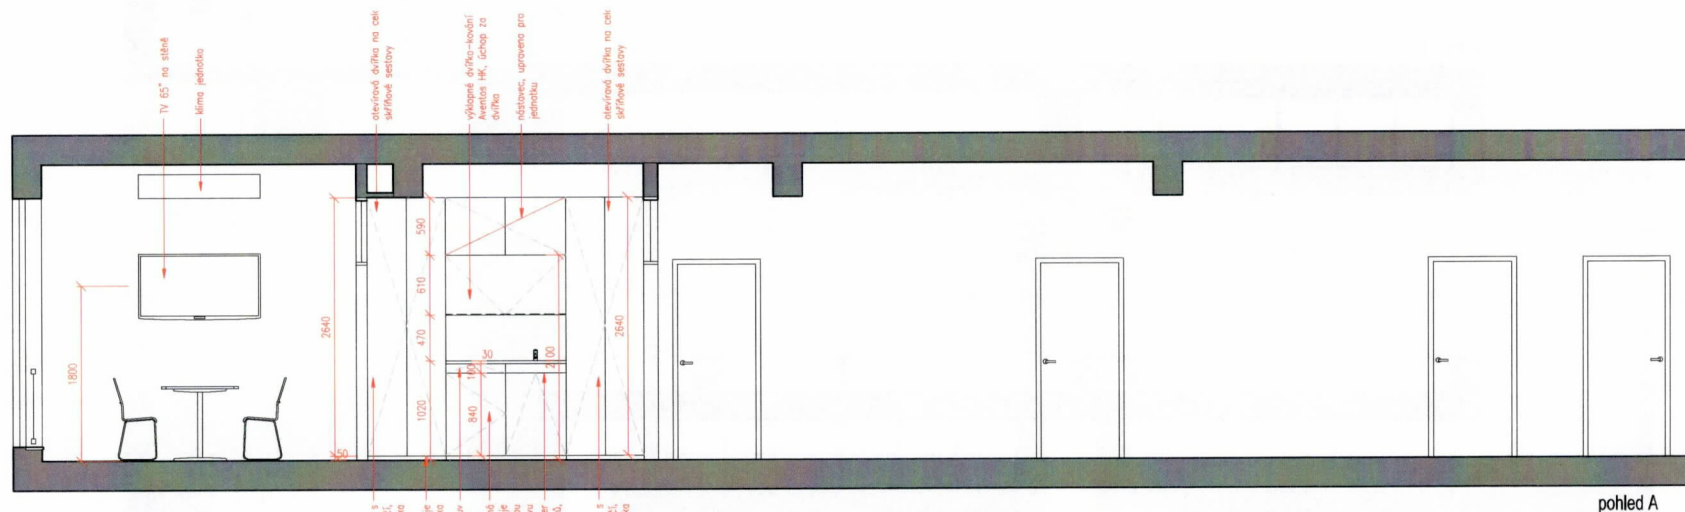

PŘED VÝROBU JE NUTNÉ
SKUTEČNÉ ROZMĚRY OVĚŘIT
ZÁMĚROU!
VZNIKLÉ KOREKCE NÁBYTKU
KONZULTOVAT PŘED VÝROBU!

T H E R
ARCHITEKTONICKÝ ATELIER
ČSA 474, CHRUDIM, 537 01
ČSM: 603 807 027

INVESTOR:
ČZU
PRAHA_SUCHDOL

STAVBA:
ÚPRAVA KANCELÁŘÍ
REKTORÁT ČZU

PŘELOHA:
CELKOVÉ
ŘEZY
A-A, D-D

STUPEŇ:
NÁVRH STAVBY-KONCEPT

ARCH. NÁVRH:
ING. ARCH. KAREL THÉR




VYPRACOVANÉ:
KLARA THEROVA

DATUM:
2018_03_22

MĚŘÍTKO:
1:50

FORMÁT:
A3

PŘELOHA E:
0286 - INT 200

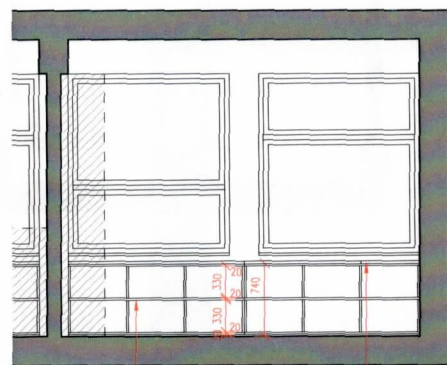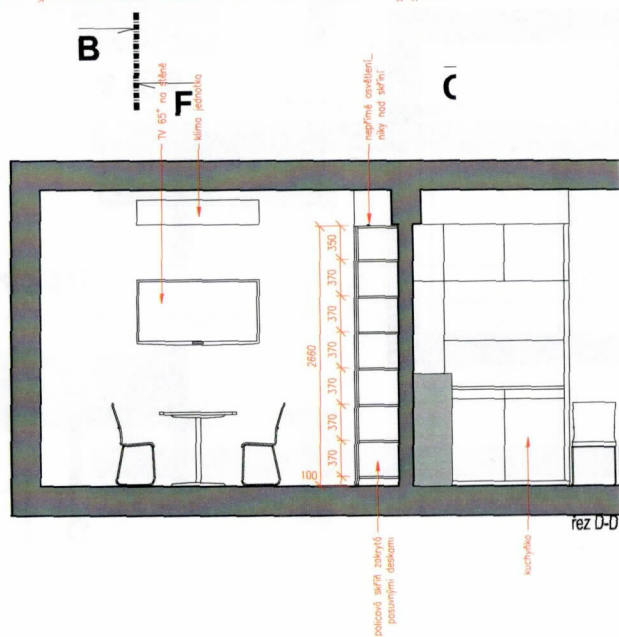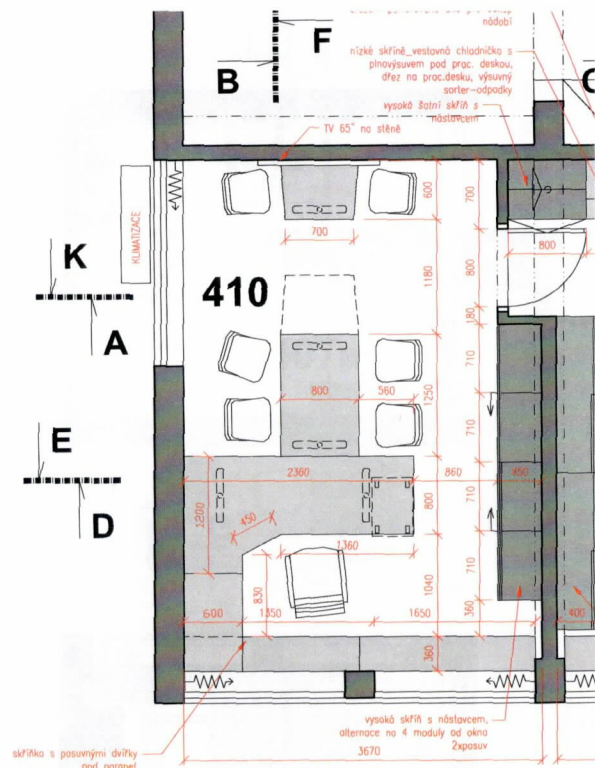

pohled E



pohled F



pohled B_vnitřní uspořádán

PŘED VÝROBOU JE NUTNÉ
SKUTEČNĚ ROZMĚRY OVĚŘIT
ZÁMĚROU!
VZNIKLÉ KOREKCE NÁBYTKU
KONZULTOVAT PŘED VÝROBOU!

T H E R
ARCHITEKTONICKÝ ATELIER
ČSA 474, CHRUDIM, 537 01
GSM: 603 807 027

INVESTOR: ČZU
PRAHA SUCHDOL

STAVBA:
ÚPRAVA KANCELÁŘÍ
REKTORÁT ČZU

PŘÍLOHA:
KANCELÁŘ 410
PŮDORYS
ŘEZY

STUPĚŇ: NÁVRH STAVBY-KONCEPT

ARCH. NÁVST.
ING. ARCH. KAREL THÉR






VYPRACOVAL: KLÁRA THÉROVÁ

DATUM: 2018_03_22

1:50

FORMAT: A3

0286 - INT 410

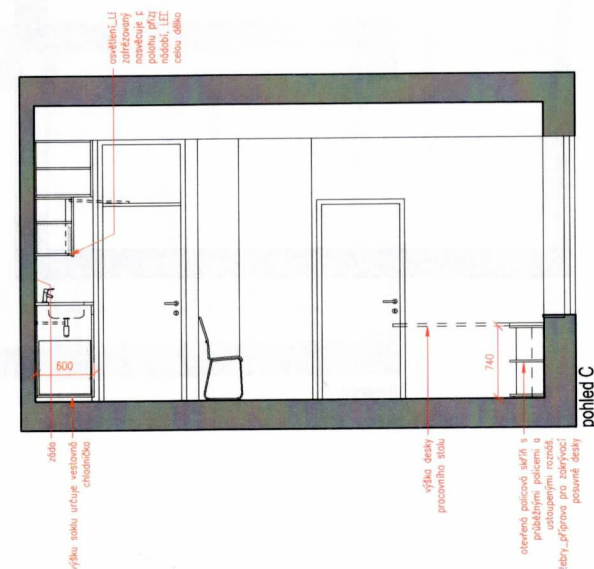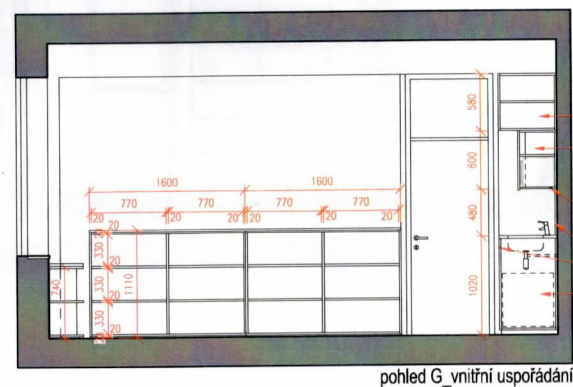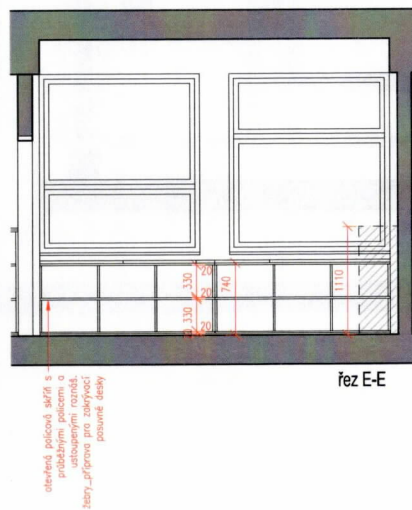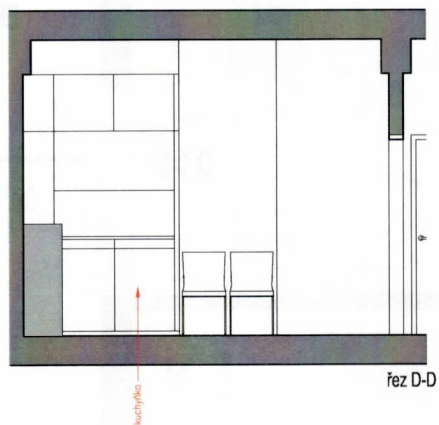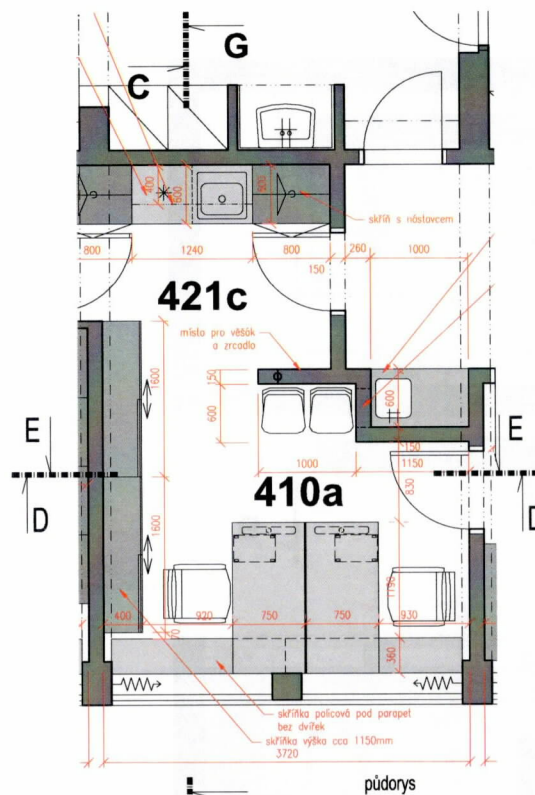

**PŘED VÝROBOU JE NUTNÉ
SKUTEČNÉ ROZMĚRY OVĚŘIT
ZÁMĚROU!
VZNIKLÉ KOREKCE NÁBYTKU
KONZULTOVAT PŘED VÝROBOU!**

T H E R
ARCHITEKTONICKÝ ATELIER
ČSA 474, CHRUDIM, 537 01
ČSM - 603 807 022

INVESTOR: ČZU
PRAHA_SUCHDOL

STAVBA: ÚPRAVA KANCELÁŘÍ
REKTORÁT ČZU

PŘÍLOHA:
KANCELÁŘ 410 a
PŮDORYS
ŘEZY

STUPEŇ: NÁVRH STAVBY-KONCEPT

ARCH. NÁVRH: ING. ARCH. KAREL THÉR



VYPRACOVAL: KLÁRA THÉROVÁ

DATUM: 2018 03 22 PARE:

MÉRITO: 1:50

FORMÁT: A3

0286 - INT 410 a

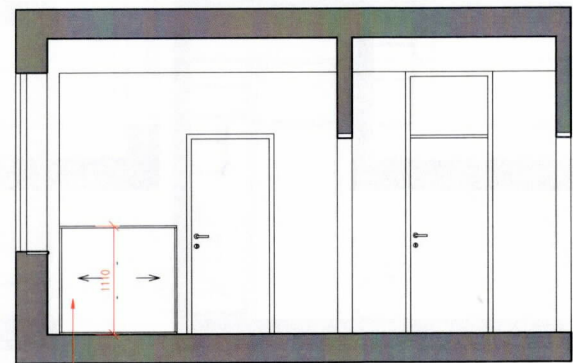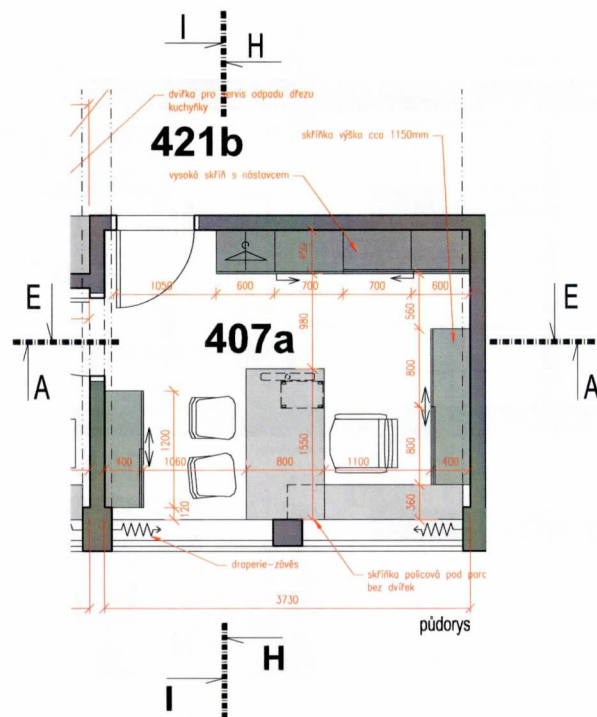

PŘED VÝROBU JE NUTNÉ
SKUTEČNÉ ROZMĚRY OVĚŘIT
ZAMĚROU!
VZNIKLÉ KOREKCE NÁBYTKU
KONZULTOVAT PŘED VÝROBU!

T H E R
ARCHITEXTONICKÝ ATELIER

ČSA 474, CHRUDIM, 537 01
ČS M: 603 807 027

INVESTOR:
ČZU
PRAHA_SUCHDOL

STAVBA:
ÚPRAVA KANCELÁŘÍ
REKTORÁT ČZU

PŘELOH:
KANCELÁŘ 407a
PŮDORYS
ŘEZY

STUPEŇ:
NÁVRH STAVBY-KONCEPT

ARCH. NÁVRH:
ING. ARCH. KAREL THÉR





VYPRACOVAN:
KLÁRA THÉROVÁ

DATUM:
2018_03_22

MĚŘITKO:
1:50

FORMAT:
A3

PŘELOH Č.:
0286 - INT 407 a

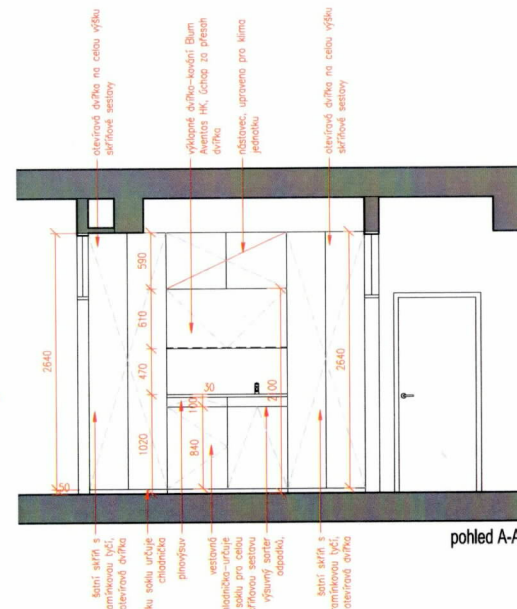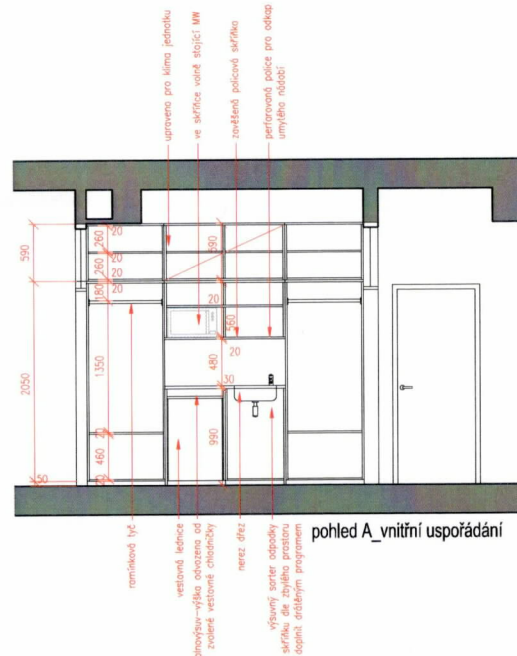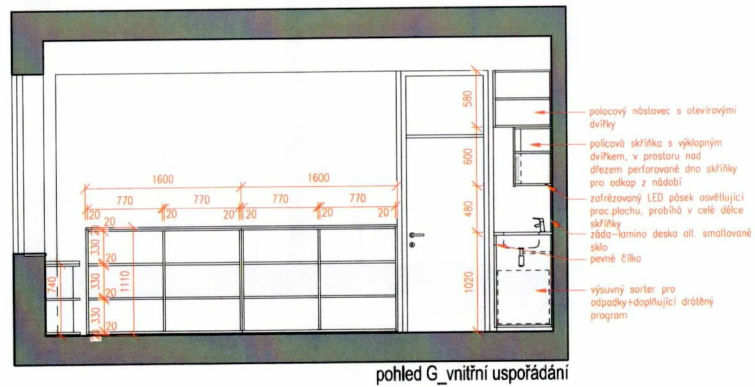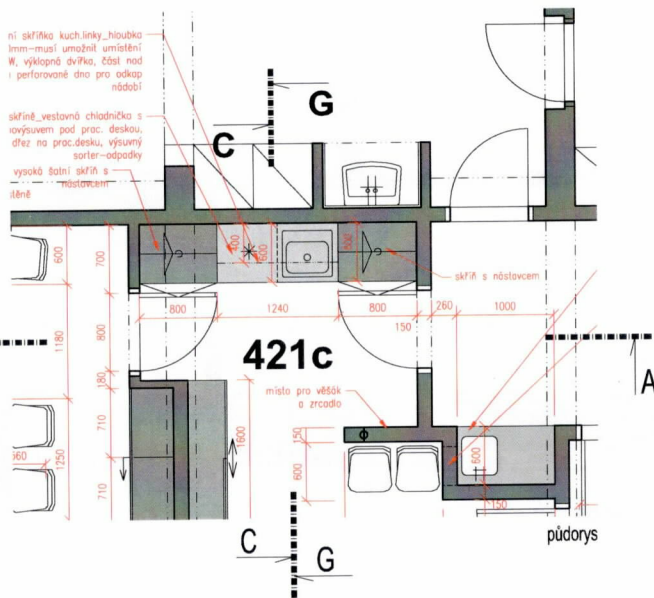

**PŘED VÝROBOU JE NUTNÉ
SKUTEČNÉ ROZMĚRY OVĚŘIT
ZÁMĚROU!
VZNIKLÉ KOREKCE NÁBYTKU
KONZULTOVAT PŘED VÝROBOU!**

T H E R
ARCHITEKTONICKÝ ATELIER

ČSA 474, CHRUDIM, 537 01
GSM: 603 807 027

INVESTOR:

ČZU
PRAHA_SUCHDOL

STAVBA:

ÚPRAVA KANCELÁŘÍ
REKTORÁT ČZU

PŘÍLOHA:

PŘÍLOHA:
VSTUP(KUCHYŇKA)421c
PŮDORYS
ŘEZY

STUPEN:

NÁVRH STAVBY-KONCEPT

ARCH. NÁVRH

ING. ARCH. KAREL THÉR

VYPRACOVAL:

KLÁRA THÉROVÁ

DATE:

PAGE:

2018_03_22



MÉRITO: 1:50

FORMÁT:

A3


PRÍLOHA 2: 0286 INI

0286 - INT 421 c

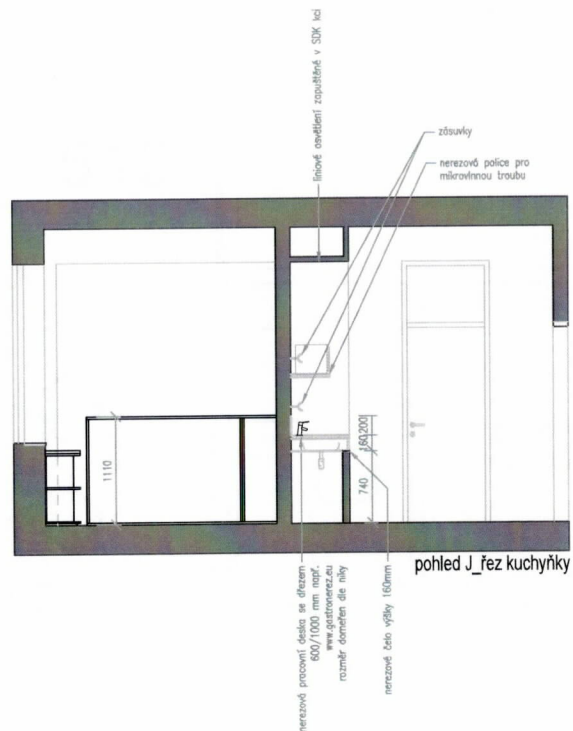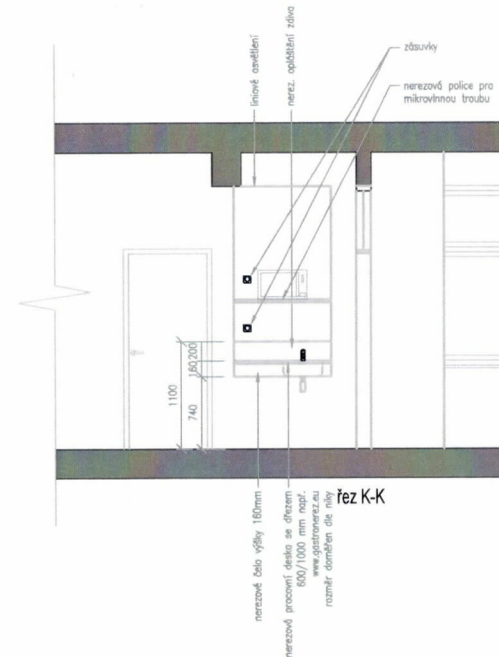

PRONIA E: 0286 - INT

V03d

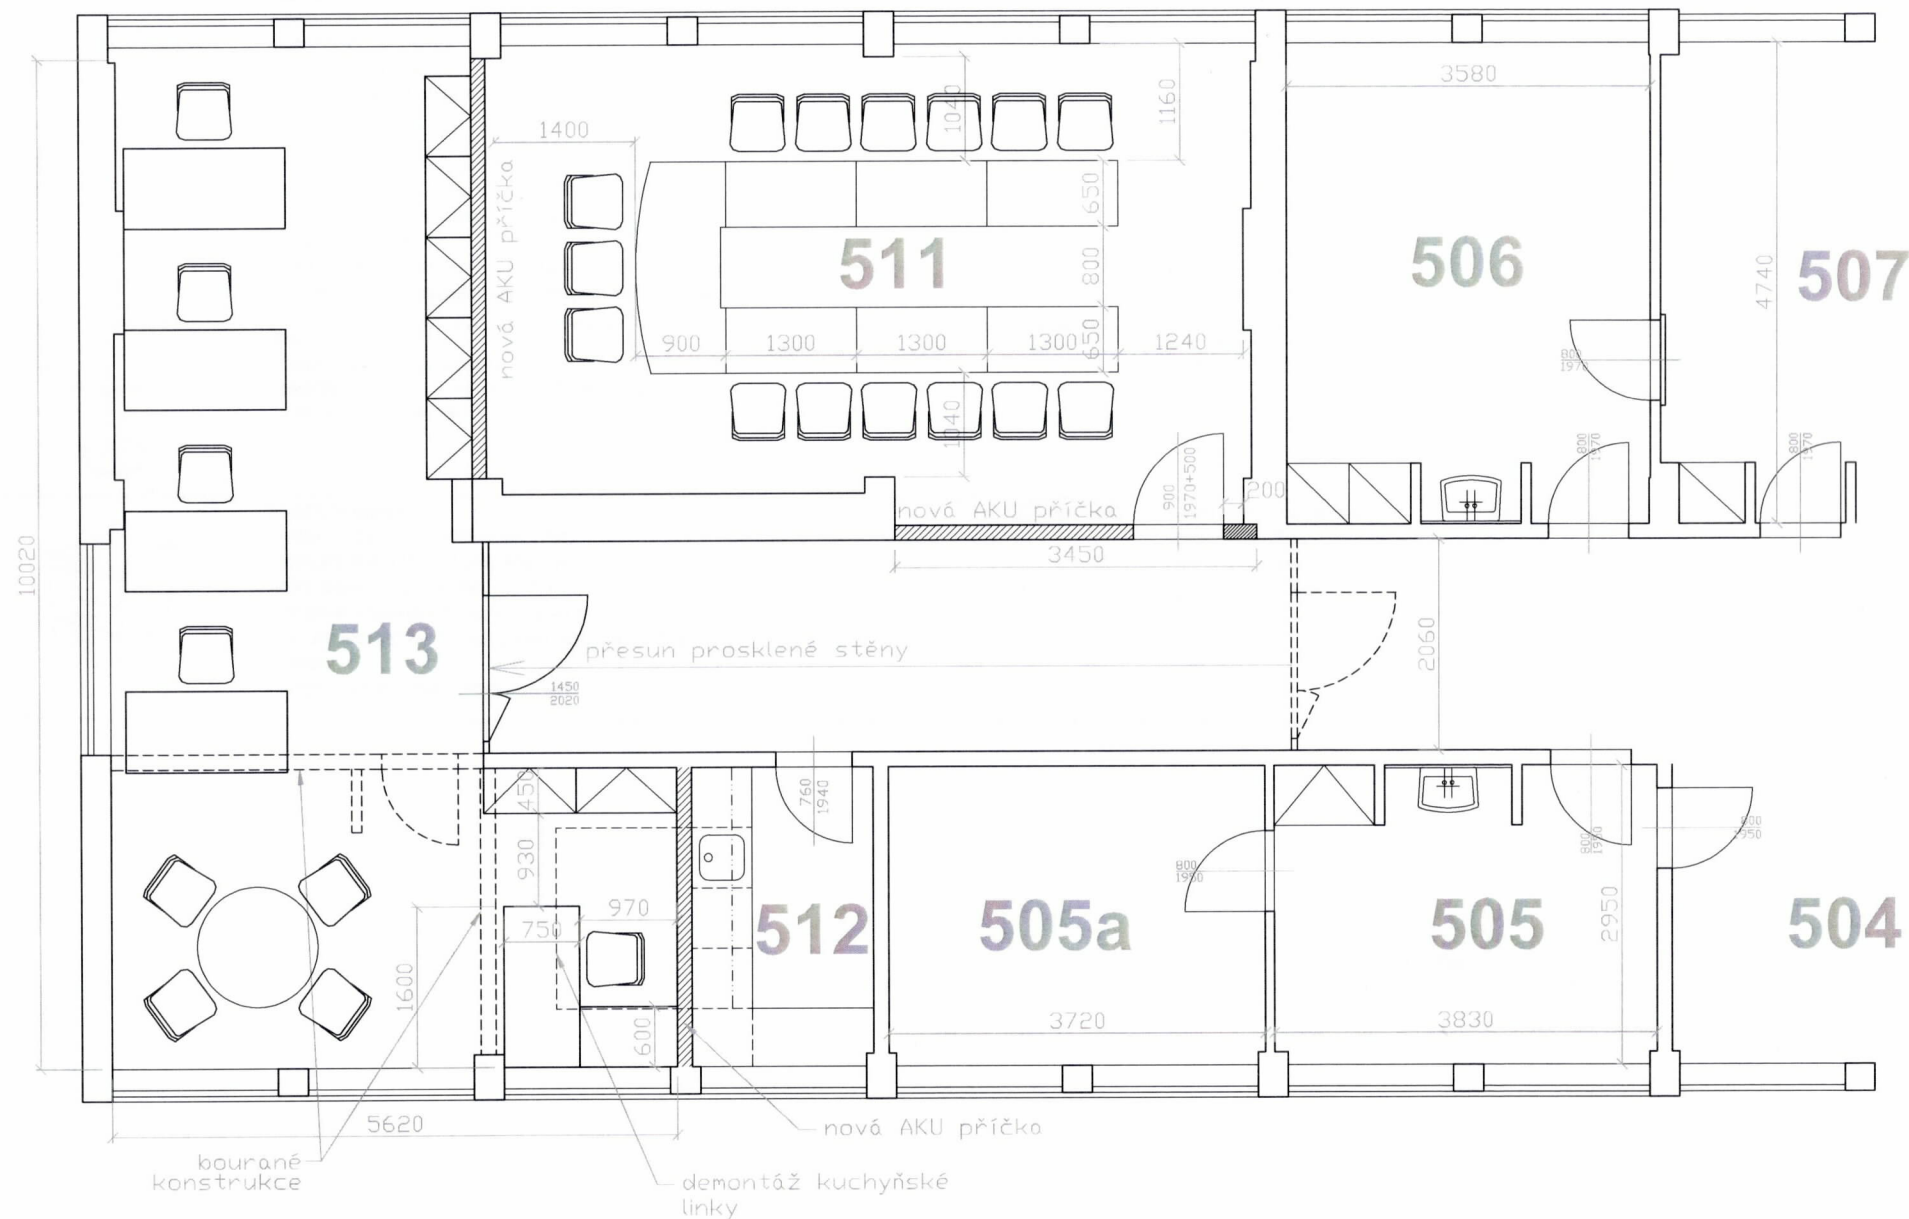

Pol.	Ilustrační obrázek	Popis	Rozměry v mm (š × hl × v)	Provedení	Počet ks	Kč/Ks bez DPH	Celkem Kč bez DPH
1		Stůl pracovní - kovové rámové podnoží, profil nohy 40x40 mm, - povrchová úprava práškovou barvou RAL 9006 šedá, - deska LTD tl. 25 mm, hrana ABS 2 mm, - rektifikovatelné podnoží, - plastová průchodka, - instalační žlab pro kabeláž.	1600 × 800 × 750	Stolová deska: Egger H1733 Bříza	4	5 149,00	20 596,00
2		Stůl pracovní ergo P - kovové rámové podnoží, profil nohy 40x40 mm, - povrchová úprava práškovou barvou RAL 9006 šedá, - deska LTD tl. 25 mm, hrana ABS 2 mm, - plastová průchodka, - rektifikovatelné podnoží, prostor na skryté protažení kabeláže podnožím. - instalační žlab pro kabeláž, desky stolu spojovatelné – skryté.	1600/1720 × 750/600 × 750	Stolová deska: Egger H1733 Bříza	1	7 123,00	7 123,00
3		Stůl jedací kruh - deska LTD tl. 25 mm, hrana ABS 2 mm, - centrální ocelová noha v provedení RAL 9006 šedá. - průměr základny 600 mm.	Ø 1200 × 750	Stolová deska: Egger H1733 Bříza	1	5 772,00	5 772,00
4		Mobilní kontejner - korpus LTD tl. 18 mm, ABS hrana 1 mm, - naložená půda LTD tl. 25 mm, ABS hrana 2 mm, - čílika zásuvek LTD tl. 18 mm, ABS hrana 2 mm, - centrálně uzamykatelný, systém stop-control. - 1+3 zásuvky (tužkovnice, kce zásuvek plast), výsuv 75%. - kolečka, - úchytky Lacata - imitace nerez (demos kód: 227223).	430 × 600 × 580	Čela a horní deska kontejneru: Egger H1733 Bříza Korpus kontejneru: Egger U 104 Alabastr	5	4 400,00	22 000,00



LUTO Invest, s.r.o.
 U Továren 999/31, 102 00 Praha 10
 IČ: 28457978, DIČ: CZ28457978

Pol.	Ilustrační obrázek	Popis	Rozměry v mm (š × hl × v)	Provedení	Počet ks	Kč/Ks bez DPH	Celkem Kč bez DPH
5		Skříň šatní zavřená 50H - konstrukce korpusu z LTD tl. 18 mm, hrany korpusu ABS 1 mm, - naložená půda LTD tl. 25 mm, ABS hrana 2 mm. - 1 pevná police, šatní vložka - 3/4 šatní výsuv, 1/4 3 přestavitelné police. - úchytky Lacata - imitace nerez (demos kód: 227223). - miskové závěsy s úhlem otevření 110° a pomalým dovřením - třicestný zámek. - rektifikovatelný sokl LTD (konstrukčně autonomní), 799x360x60 mm spojený se skříňkou.	800 × 400 × 1900 výška vč. soklu	Půda a dveře skříně: Egger H1733 Břiza Korpus a sokl skříně: Egger U104 Alabastr	2	5 503,00	11 006,00
6		Skříň policová zavřená 50H - konstrukce korpusu z LTD tl. 18 mm, hrany korpusu ABS 1 mm, - naložená půda LTD tl. 25 mm, ABS hrana 2 mm. - 4 přestavitelná police po 25 mm, vrtání po celé výšce boku, - úchytky Lacata - imitace nerez (demos kód: 227223). - miskové závěsy s úhlem otevření 110° a pomalým dovřením - třicestný zámek. - rektifikovatelný sokl LTD (konstrukčně autonomní), 799x360x60 mm spojený se skříňkou.	800 × 400 × 1900 výška vč. soklu	Půda a dveře skříně: Egger H1733 Břiza Korpus a sokl skříně: Egger U104 Alabastr	5	5 595,00	27 975,00
7		Skříň policová zavřená 20H - nástavba - výška včetně soklu odpovídá výšce pracovního stolu, - konstrukce korpusu z LTD tl. 18 mm, hrany korpusu ABS 1 mm, - naložená půda LTD tl. 25 mm, ABS hrana 2 mm. - 1 přestavitelná police po 25 mm, vrtání po celé výšce boku, - úchytky Lacata - imitace nerez (demos kód: 227223). - jednocestný zámek. - miskové závěsy s úhlem otevření 110° a pomalým dovřením.	800 × 400 × 755 výška vč. soklu	Půda a dveře skříně: Egger H1733 Břiza Korpus a sokl skříně: Egger U104 Alabastr	7	3 106,00	21 742,00
8		KANCELÁŘSKÁ ŽIDLE NET - moderní kancelářská židle s výškově stavitelným síťovaným opěrákem, - synchronní mechanikou s posuvem a náklonem sedáku, - se stavitelnými 3D područkami. - čalouněný sedák látkou Phoenix s odolností 100.000 cyklů, - opěrák síťovina K+R 482 barva černá, - nosnost 120kg, - leštěný hliníkový kříž, kolečka tvrdá brzděná.	680 × 680 × 1020-1140	Čalouněný sedák: Phoenix 599 černá	5	7 902,00	39 510,00
10	Doprava a montáž				1	3 300,00	3 300,00

Cena celkem bez DPH
Celkem DPH 21%
Cena celkem s DPH

159 024,0 Kč
33 395,0 Kč
192 419,0 Kč

LETO INVEST, S.R.O.
U Továren 999/31, 102 00 Praha 10
IČ: 28457978, DIČ: CZ28457978

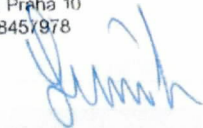



Pol.	Tvarové řešení - výkres	Závazná typologie materiálového složení a provedení - požadované parametry:	Rozměr (mm) š × hl × v	Počet Ks	Kč/Ks bez DPH	Celkem Kč bez DPH
1		Stůl pracovní - desky stolů jsou navrženy v materiálu LTD minimální tloušťky 25 mm, zakončené ABS hranou tloušťky minimálně 2 mm. Podnoží stolu bude robustní celokovové, vyrobeno kompletně z aluminia, mostového typu, noha tvaru T spojená kovovým lubem, na druhé straně je umístěn prvek k ukotvení lubu k boční skříňce, a je uskutečněno pomocí rozebíratelných konstrukčních spojů, spodní vodorovná část podnože s rektifikací bude celokovová provedení leštěné aluminium, délky 750 mm, přičemž ale nebude v žádném místě přecházet přes obrys desky, ostatní části jsou z aluminia stříkaného barvou RAL 9006. Stůl bude umožňovat vedení kabelů kabelovým kanálem a bočním krytem na noze. Stoly budou umožňovat rektifikaci minimálně o 15 mm, pro vyrovnání případných nerovností podlahy, stoly budou řešit průchod kabeláže průchodkou na pracovní desku, stolové desky opatřeny kovovými závrtnými maticemi pro bezproblémovou opakovanou montáž a demontáž bez znehodnocení nebo opotřebení desky stolu, materiálové provedení stolové desky - lamino - barevnost LTD 5982 Mussel	1600 x 800 x 750	2	7 097,00	14 194,00
2		Stůl pracovní - desky stolů jsou navrženy v materiálu LTD minimální tloušťky 25 mm, zakončené ABS hranou tloušťky minimálně 2 mm. Podnoží stolu bude robustní celokovové, vyrobeno kompletně z aluminia, mostového typu, noha tvaru T spojená kovovým lubem, na druhé straně je umístěn prvek k ukotvení lubu k boční skříňce, a je uskutečněno pomocí rozebíratelných konstrukčních spojů, spodní vodorovná část podnože s rektifikací bude celokovová provedení leštěné aluminium, délky 750 mm, přičemž ale nebude v žádném místě přecházet přes obrys desky, ostatní části jsou z aluminia stříkaného barvou RAL 9006. Stůl bude umožňovat vedení kabelů kabelovým kanálem a bočním krytem na noze. Stoly budou umožňovat rektifikaci minimálně o 15 mm, pro vyrovnání případných nerovností podlahy, stoly budou řešit průchod kabeláže průchodkou na pracovní desku, stolové desky opatřeny kovovými závrtnými maticemi pro bezproblémovou opakovanou montáž a demontáž bez znehodnocení nebo opotřebení desky stolu, materiálové provedení stolové desky - dýha jasan přírodní s kvalitním polyuretanovým lakem	1600 x 800 x 750	1	9 838,00	9 838,00
3		Stůl jednací malý lichoběžník - desky stolů jsou navrženy v materiálu dýhované dřevotřísky minimální tloušťky 25 mm, zakončené hranou tloušťky minimálně 2 mm. Podnoží stolu bude robustní celokovové, vyrobeno kompletně z aluminia, mostového typu, nohy tvaru T spojené kovovým lubem, spojení kovových nohou s kabelovým kanálem tvoří samonosnou kovovou podnož, a je uskutečněno pomocí rozebíratelných konstrukčních spojů, spodní vodorovná část podnože s rektifikací bude celokovová provedení leštěné aluminium, délky 750 mm, přičemž ale nebude v žádném místě přecházet přes obrys desky, ostatní části jsou z aluminia stříkaného barvou RAL 9006. Stůl bude umožňovat vedení kabelů bočním krytem na noze. Stoly budou umožňovat rektifikaci minimálně o 15 mm, pro vyrovnání případných nerovností podlahy, stoly budou řešit průchod kabeláže průchodkou na pracovní desku, stolové desky opatřeny kovovými závrtnými maticemi pro bezproblémovou opakovanou montáž a demontáž bez znehodnocení nebo opotřebení desky stolu, materiálové provedení stolové desky - dýha jasan přírodní s kvalitním polyuretanovým lakem	600 x 800/700 x 750	1	7 492,00	7 492,00

LUTO Invest, s.r.o.
U Továren 999/31, 102 00 Praha 10
IČ: 28457978, DIČ: CZ28457978


Pol.	Tvarové řešení - výkres	Závazná typologie materiálového složení a provedení - požadované parametry:	Rozměr (mm) š × hl × v	Počet Ks	Kč/Ks bez DPH	Celkem Kč bez DPH
4		Stůl jednací - desky stolů jsou navrženy v materiálu dýhované dřevotřísky minimální tloušťky 25 mm, zakončené hranou tloušťky minimálně 2 mm. Podnoží stolu bude robustní celokovové, vyrobeno kompletně z aluminia, mostového typu, nohy tvaru T spojené kovovým lubem, spojení kovových nohou s kabelovým kanálem tvoří samonosnou kovovou podnož, a je uskutečněno pomocí rozebíratelných konstrukčních spojů, spodní vodorovná část podnože s rektifikací bude celokovová provedení leštěné aluminium, délky 750 mm, přičemž ale nebude v žádném místě přecházet přes obrys desky, ostatní části jsou z aluminia stříkaného barvou RAL 9006. Stůl bude umožňovat vedení kabelů kabelovým kanálem a bočním krytem na noze. Stoly budou umožňovat rektifikaci minimálně o 15 mm, pro vyrovnání případných nerovností podlahy, stoly budou řešit průchod kabeláže průchodkou na pracovní desku, stolové desky opatřeny kovovými závrtnými maticemi pro bezproblémovou opakovanou montáž a demontáž bez znehodnocení nebo opotřebení desky stolu, v desce stolu hliníková průchodka o rozměru 320*120 mm s kovovým kanálem, materiálové provedení stolové desky - dýha jasan přírodní s kvalitním polyuretanovým lakem	1250 x 800 x 750	1	9 023,00	9 023,00
5		Stůl pracovní rohová sestava - desky stolů jsou navrženy v materiálu dýhované dřevotřísky minimální tloušťky 25 mm, zakončené hranou tloušťky minimálně 2 mm. Podnoží stolu bude robustní celokovové, vyrobeno kompletně z aluminia, mostového typu, nohy tvaru T spojené kovovým lubem, spojení kovových nohou s kabelovým kanálem tvoří samonosnou kovovou podnož, a je uskutečněno pomocí rozebíratelných konstrukčních spojů, přídavný stůl je na jedné straně ukotven k hlavnímu stolu a na druhé straně je umístěn prvek k ukotvení lubu k boční skřínce, spodní vodorovná část podnože s rektifikací bude celokovová provedení leštěné aluminium, délky 750 mm, přičemž ale nebude v žádném místě přecházet přes obrys desky, ostatní části jsou z aluminia stříkaného barvou RAL 9006. Stůl bude umožňovat vedení kabelů kabelovým kanálem a bočním krytem na noze. Stoly budou umožňovat rektifikaci minimálně o 15 mm, pro vyrovnání případných nerovností podlahy, stoly budou řešit průchod kabeláže průchodkou na pracovní desku, stolové desky opatřeny kovovými závrtnými maticemi pro bezproblémovou opakovanou montáž a demontáž bez znehodnocení nebo opotřebení desky stolu, v desce stolu hliníková průchodka o rozměru 320*120 mm s kovovým kanálem, materiálové provedení stolové desky - dýha jasan přírodní s kvalitním polyuretanovým lakem	2360 x 800/2200 x 750	1	16 758,00	16 758,00
6		Čelní panel ke kancelářskému stolu je navržen v materiálu LTD minimální tloušťky 18 mm, zakončené ABS hranou tloušťky minimálně 2 mm, panel je připevněn ke stolu pomocí kování, Barevnost lamina LTD 5982 Mussel	1600 x 18 x 450	1	1 143,00	1 143,00
7		Čelní panel ke kancelářskému stolu je navržen v materiálu LTD minimální tloušťky 18 mm, zakončené ABS hranou tloušťky minimálně 2 mm, panel je připevněn ke stolu pomocí kování, Barevnost lamina LTD 5982 Mussel	2360 x 18 x 450	1	2 192,00	2 192,00
8		Stolový paraván čalouněný se zaoblenými rohy ke kancelářskému stolu tvoří nosná konstrukční deska ocalouněná látkou, určeno pro připevnění na stolovou desku, paraván je připevněn ke stolu pomocí kování, které neznehodnotí stolovou desku. Potah vysoce odolný proti oděru (minimálně 150.000 Martindale), stálobarevnost skupina 6, stálost při tření 4-5, gramáž minimálně 250g/m², složení 100% polyester, odolnost proti ohni BS EN 1021 - 1,2:2006, CRIB 5, BS 7176:1995, AM 18 NF D 60013, výběr minimálně z 10 barev.	1600 x 20 x 370	1	2 638,00	2 638,00


LUTO Invest, s.r.o.
 U Továren 999/31, 102 00 Praha 10
 IČ. 28457978, DIČ: CZ28457978

Jan

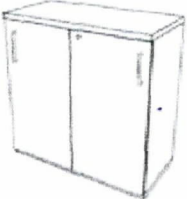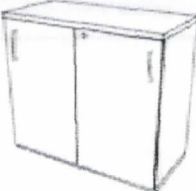Pol.	Tvarové řešení - výkres	Závazná typologie materiálového složení a provedení - požadované parametry:	Rozměr (mm) š × hl × v	Počet Ks	Kč/Ks bez DPH	Celkem Kč bez DPH
9		Kontejner, lepený korpus materiál LTD tloušťky 18 mm, naložená půda o síle minimálně 25 mm opatřená po celém obvodu hranou ABS 2 mm. Čela zásuvek v provedení LTD, po celém obvodu opatřena 2 mm ABS hranami. Centrální zamykání s blokadí zásuvek - systém stop kontrol a dotahem zásuvek. Kontejner obsahuje celkem 4 zásuvky, z toho horní má výbavu jako tužkovnice, zásuvky plastové, vysunutí zásuvek mín. 75%. Brzděná kolečka zamezující nežádoucímu pohybu kontejneru, úchytky kovové. Barevnost lamina LTD 5982 Mussel	420 x 600 x 580	4	4 446,00	17 784,00
10		Skříň dveřová 3OH posuvné dveře, materiál LTD tloušťky 18 mm, naložená půda a dno o síle minimálně 25 mm je součástí konstrukce skříně, nebo samostatně jako krycí a soklová deska, půda, plně dveře po celém obvodu police a dno/soklová deska opatřena z přední strany 2 mm hranou ABS, skříň musí být smontovaná a slepená přímo ve výrobě (pevnost při zatížení, stabilita a dlouhá životnost), na vnějších plochách skříně nejsou viditelné spojovací prvky a záslepky, skříň má rektifikaci pro vyrovnání případných nerovností podlahy pomocí kovových stavěcích šroubů ovládaných zevnitř skříně, skříň má pohledová záda ve shodném dezénu s korpusem a dveřmi z oboustranně laminované dřevotřískové desky tl. minimálně 8 mm, což umožňuje stavět skříně volně do prostoru, záda jsou fixovaná v drážce, skříň bude umožňovat výškovou přestavitelnost polic s roztečí maximálně po 25 mm po celé délce vnitřku boku, skříň je rozdělena svislou mezistěnou, bude použito značkového kování firmy s doživotní zárukou, zámek, úchytky kovové. Barevnost lamina LTD 5982 Mussel	1200 x 400 x 1150	1	5 286,00	5 286,00
11		Skříň dveřová 3OH posuvné dveře, materiál LTD tloušťky 18 mm, naložená půda a dno o síle minimálně 25 mm je součástí konstrukce skříně, nebo samostatně jako krycí a soklová deska, půda, plně dveře po celém obvodu police a dno/soklová deska opatřena z přední strany 2 mm hranou ABS, skříň musí být smontovaná a slepená přímo ve výrobě (pevnost při zatížení, stabilita a dlouhá životnost), na vnějších plochách skříně nejsou viditelné spojovací prvky a záslepky, skříň má rektifikaci pro vyrovnání případných nerovností podlahy pomocí kovových stavěcích šroubů ovládaných zevnitř skříně, skříň má pohledová záda ve shodném dezénu s korpusem a dveřmi z oboustranně laminované dřevotřískové desky tl. minimálně 8 mm, což umožňuje stavět skříně volně do prostoru, záda jsou fixovaná v drážce, skříň bude umožňovat výškovou přestavitelnost polic s roztečí maximálně po 25 mm po celé délce vnitřku boku, skříň je rozdělena svislou mezistěnou, bude použito značkového kování firmy s doživotní zárukou, zámek, úchytky kovové. Barevnost lamina LTD 5982 Mussel	1600 x 400 x 1150	3	6 346,00	19 038,00
12		Skříň 2OH otevřená, policová s mezistěnou. Materiál LTD tloušťky 18 mm, naložená půda o síle minimálně 25 mm samostatně jako krycí půda. police opatřeny z přední strany 2 mm hranou ABS. Skříň musí být smontovaná a slepená přímo ve výrobě (pevnost při zatížení, stabilita a dlouhá životnost), na vnějších plochách skříně nejsou viditelné spojovací prvky a záslepky, skříň má rektifikaci pro vyrovnání případných nerovností podlahy pomocí kovových stavěcích šroubů ovládaných zevnitř skříně. Skříň má pohledová záda ve shodném dezénu s korpusem a dveřmi z oboustranně laminované dřevotřískové desky tl. minimálně 8 mm, což umožňuje stavět skříně volně do prostoru, záda jsou fixovaná v drážce. Skříň bude umožňovat výškovou přestavitelnost polic s roztečí maximálně po 25 mm po celé délce vnitřku boku. Barevnost lamina LTD 5982 Mussel	1750 x 360 x 750	2	4 235,00	8 470,00

LUTO Invest, s.r.o.
U Továren 999/31, 102 00 Praha 10
IČ. 28457978, DIČ: CZ28457978

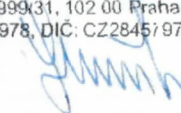

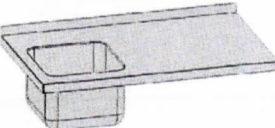Pol.	Tvarové řešení - výkres	Závazná typologie materiálového složení a provedení - požadované parametry:	Rozměr (mm) š × hl × v	Počet Ks	Kč/Ks bez DPH	Celkem Kč bez DPH
13		Skříň 2OH otevřená , policová s mezistěnou. Materiál LTD tloušťky 18 mm, naložená půda o síle minimálně 25 mm samostatně jako krycí půda. police opatřeny z přední strany 2 mm hranou ABS. Skříň musí být smontovaná a slepená přímo ve výrobě (pevnost při zatížení, stabilita a dlouhá životnost), na vnějších plochách skříně nejsou viditelné spojovací prvky a záslepky, skříň má rektifikaci pro vyrovnání případných nerovností podlahy pomocí kovových stavěcích šroubů ovládaných zevnitř skříně. Skříň má pohledová záda ve shodném dezénu s korpusem a dveřmi z oboustranně laminované dřevotřískové desky tl. minimálně 8 mm, což umožňuje stavět skříně volně do prostoru, záda jsou fixovaná v drážce. Skříň bude umožňovat výškovou přestavitelnost polic s roztečí maximálně po 25 mm po celé délce vnitřku boku. Barevnost lamina LTD 5982 Mussel, půda - dýha jasan přírodní s kvalitním poyuretanovým lakem	1750 x 360 x 750	2	8 062,00	16 124,00
14		Skříň dveřová 2OH posuvné dveře, materiál LTD tloušťky 18 mm, naložená půda a dno o síle minimálně 25 mm samostatně jako krycí a soklová deska, půda, plně dveře po celém obvodu police a dno/soklová deska opatřena z přední strany 2 mm hranou ABS, skříň musí být smontovaná a slepená přímo ve výrobě (pevnost při zatížení, stabilita a dlouhá životnost), na vnějších plochách skříně nejsou viditelné spojovací prvky a záslepky, skříň má rektifikaci pro vyrovnání případných nerovností podlahy pomocí kovových stavěcích šroubů ovládaných zevnitř skříně, skříň má pohledová záda ve shodném dezénu s korpusem a dveřmi z oboustranně laminované dřevotřískové desky tl. minimálně 8 mm, což umožňuje stavět skříně volně do prostoru, záda jsou fixovaná v drážce, skříň bude umožňovat výškovou přestavitelnost polic s roztečí maximálně po 25 mm po celé délce vnitřku boku,, skříň je rozdělena svislou mezistěnou, bude použito značkového kování firmy s doživotní zárukou, zámek, úchytky kovové. Barevnost lamina LTD 5982 Mussel, půda - dýha jasan přírodní s kvalitním poyuretanovým lakem	1750 x 360 x 750	1	9 591,00	9 591,00
15		Nerezová kuchyňská deska se dřezem, deska je navržena v materiálu nerez minimální tloušťky 25 mm, nerezový plech tl.1 mm obaluje celou desku a je zahnutý dolů přes hranu a nikde nejsou ponechány ostré rohy, stůl bude vybaven nerez dřezem, který je součástí nerezové desky stolu a vodovodní baterií.	1000 x 600	1	6 462,00	6 462,00

LUTO Invest, s.r.o.
U Továren 999/31, 102 00 Praha 10
IČ. 28457978, DIČ: CZ28457978

[Handwritten signature]

Pol.	Tvarové řešení - výkres	Závazná typologie materiálového složení a provedení - požadované parametry:	Rozměr (mm) š × hl × v	Počet Ks	Kč/Ks bez DPH	Celkem Kč bez DPH
16	Skříňová sestava - kuchyňská linka, dvě šatní skříně, tři nástavce: dle výkresu	Skříňová sestava - kuchyňská linka, dvě šatní skříně, tři nástavce: materiál LTD 18 mm, hrany na dvířkách po obvodu a police z přední strany ABS min. 2 mm, na korpusech min. 0,5 mm. Skříně mají rektifikaci pro vyrovnání případných nerovností podlahy pomocí plastových rektifikačních nožiček. Skříň má pohledová záda ve shodném dezénu s korpusem a dveřmi z oboustranně laminované dřevotřískové desky tl. minimálně 8 mm, záda jsou fixované v drážce. Dolní skříňky kuchyňské linky: skříň pro vestavnou lednici a nad ní zásuvka s plnovýsuvem dotahem a zatlumením, dřezová skříňka s výsuvným sorterem objem minimálně 35 l. Pracovní deska postforming o tloušťce 38 mm, včetně nerez dřezu a pákové směšovací baterie. Zástěna kuchyňské linky LTD tloušťky 10 mm. Horní skříňka rozdělena mezistěnou, obsahuje dvě police, prostor pro volně stojící mikrovlnnou troubu, otevírání výklop. Osvětlení pracovní desky je zajištěno pomocí LED osvětlení. Půlka dna horní skříňky nad dřezem je z perforovaného plechu. Nástavec nad kuchyňskou linkou rozdělen mezistěnou, obsahuje dvě police, křídlové otevírání dvířek. Šatní skříně obsahují kovovou šatní tyč v provedení chrom a jednu přestavitelnou polici. Nástavce na šatní skříně obsahují jednu přestavitelnou polici. Výšková přestavitelnost polic s roztečí maximálně po 25 mm po celé délce vnitřku boku. Bude použito značkového kování firmy s doživotní zárukou, úhel otevření dveří min. 110 st, panty s tlumeným dovíráním, úchytky kovové s roztečí 128 mm. Skříně šatní jsou uzamykatelné zámkem. Součástí kuchyně je vestavná chladnička energetická třída A+, využitelný objem minimálně 140 l, krytá dvířky kuchyně a v horní skříňce volně stojící mikrovlnná trouba - elektronické ovládání, gril a mikrovlnný ohřev, průměr talíře 27 cm, výkon gril min. 800W mikrovlnný ohřev 700W, barva šedostříbrná. Barevnost lamina - LTD 5982 Mussel	2840 x 600 x 2640 + sokl	1	88 276,00	88 276,00
17	Skříň s posuvnými dveřmi místnost č. 410: dle výkresu	Skříň s posuvnými dveřmi policová: materiál LTD tloušťky 18 mm, plně posuvné dveře po celém obvodu a police opatřena z přední strany 2 mm hranou ABS, skříň musí být smontovaná a slepená přímo ve výrobě (pevnost při zatížení, stabilita a dlouhá životnost), na vnějších plochách skříně nejsou viditelné spojovací prvky a zásepky, skříň má rektifikaci pro vyrovnání případných nerovností podlahy pomocí kovových stavěcích šroubů ovládaných zevnitř skříně, skříň má pohledová záda ve shodném dezénu s korpusem a dveřmi z oboustranně laminované dřevotřískové desky tl. minimálně 8 mm, záda jsou fixované v drážce. Skříň bude umožňovat výškovou přestavitelnost polic s roztečí maximálně po 25 mm po celé délce vnitřku boku, bude použito značkového kování firmy s doživotní zárukou. Posuvné dveře (dvě křídla) kování Hettich Top Line XL. Barevnost lamina - LTD 5982 Mussel	2840 x 450 x 2680	1	52 325,00	52 325,00
18	Skříň s posuvnými dveřmi místnost č. 407a: dle výkresu	Skříň s posuvnými dveřmi policová vč. šatní: materiál LTD tloušťky 18 mm, plně posuvné dveře po celém obvodu a police opatřena z přední strany 2 mm hranou ABS, skříň musí být smontovaná a slepená přímo ve výrobě (pevnost při zatížení, stabilita a dlouhá životnost), na vnějších plochách skříně nejsou viditelné spojovací prvky a zásepky, skříň má rektifikaci pro vyrovnání případných nerovností podlahy pomocí kovových stavěcích šroubů ovládaných zevnitř skříně, skříň má pohledová záda ve shodném dezénu s korpusem a dveřmi z oboustranně laminované dřevotřískové desky tl. minimálně 8 mm, záda jsou fixované v drážce. Skříň bude umožňovat výškovou přestavitelnost polic s roztečí maximálně po 25 mm po celé délce vnitřku boku, bude použito značkového kování firmy s doživotní zárukou. Léva část skříně obsahuje šatní tyč v povrchové úpravě chrom a dvě police. Posuvné dveře (dvě křídla) kování Hettich Top Line XL. Barevnost lamina - LTD 5982 Mussel	2600 x 450 x 2680	1	50 402,00	50 402,00
19	Nerezové opláštění zdiva (nad dřezem pol.15)	dle výkresu		1	1 083,00	1 083,00
20	nerezové čelo (pod dřezem pol.15)	dle výkresu			369,00	369,00

LUTO Invest, s.r.o.
U Továren 999/31, 102 00 Praha 1,
IČ: 28457978, DIČ: CZ28457978

Pol.	Tvarové řešení - výkres	Závazná typologie materiálového složení a provedení - požadované parametry:	Rozměr (mm) š × hl × v	Počet Ks	Kč/Ks bez DPH	Celkem Kč bez DPH
21	nerezová police hl. pro mikrovlnnou troubu (nad dřezem pol. 15)	dle výkresu		1	2 662,00	2 662,00
19	Doprava a montáž					33 000,00

Cena celkem bez DPH

Celkem DPH 21%

Cena celkem s DPH

374 150,0 Kč

78 571,5 Kč

452 721,5 Kč

LUTO Invest, s.r.o.
U Továren 999/31, 102 00 Praha 10
IČ. 28457978, DIČ: CZ28457978

