


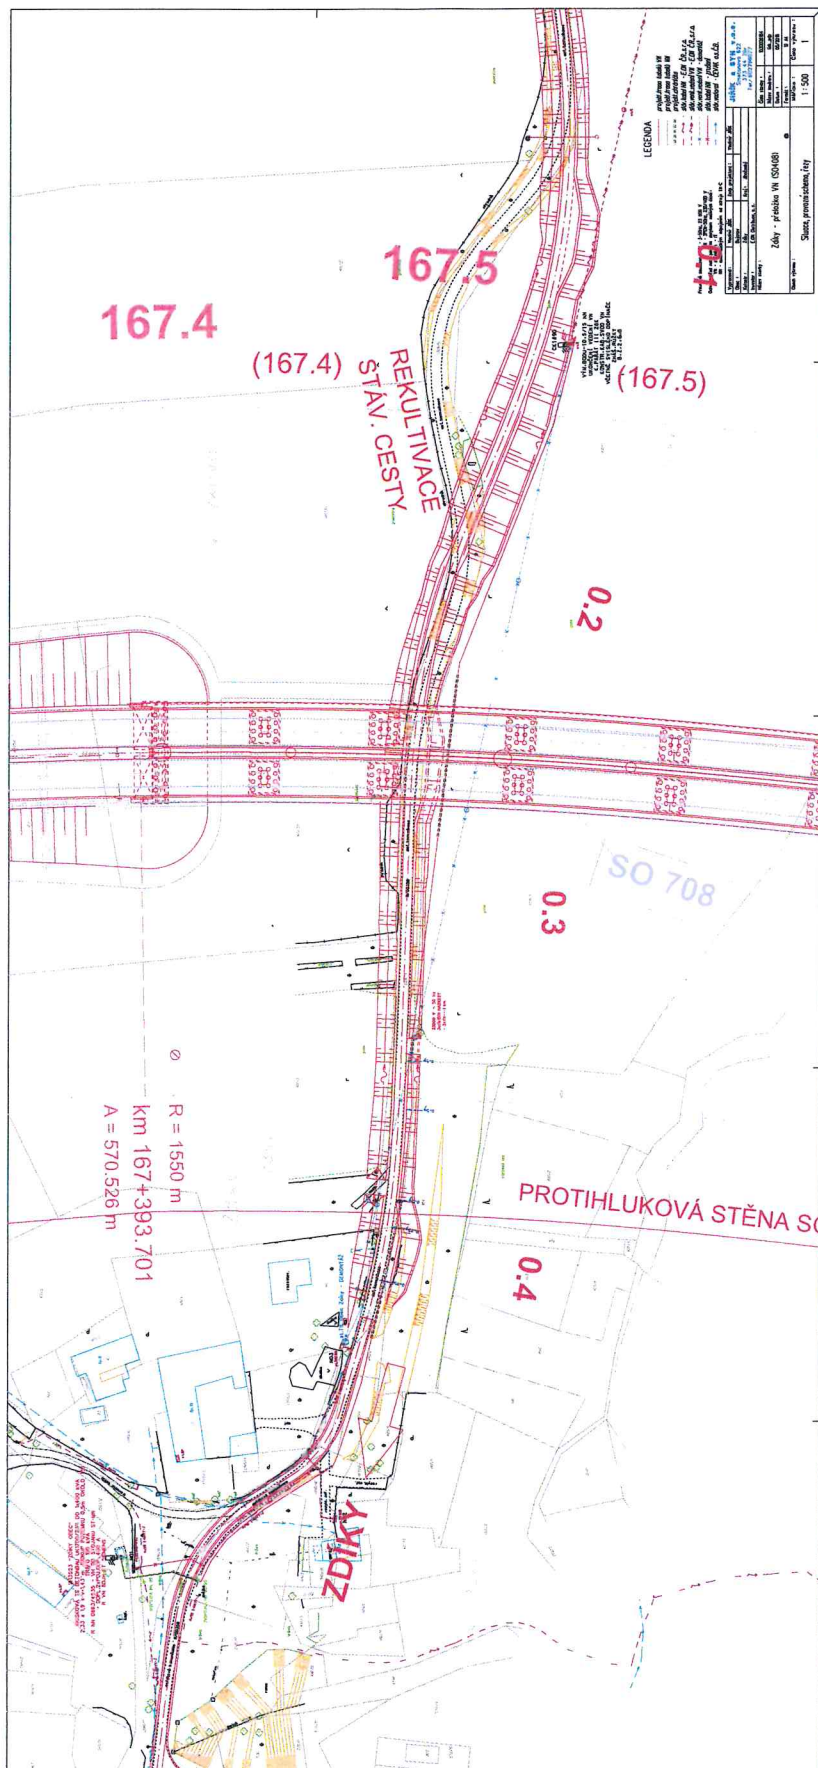

[Handwritten signature]


LEGENDA

- projekt.trasa kabelů VN
- projekt.trasa kabelů NN
- projekt.chránička
- stáv.kabel NN - E.ON Č.R.,s.r.o.
- stáv.venk.vedení VN - E.ON Č.R.,s.r.o.
- stáv.venk.vedení VN - demontáž
- stáv.kabel NN - zrušení
- stáv.vodovod - ČEVAK a.s.Č.B.

Zdíky - přeložka VN (S0408)

1 : 500

Obec : Bujanov
Katastr : Zdíky

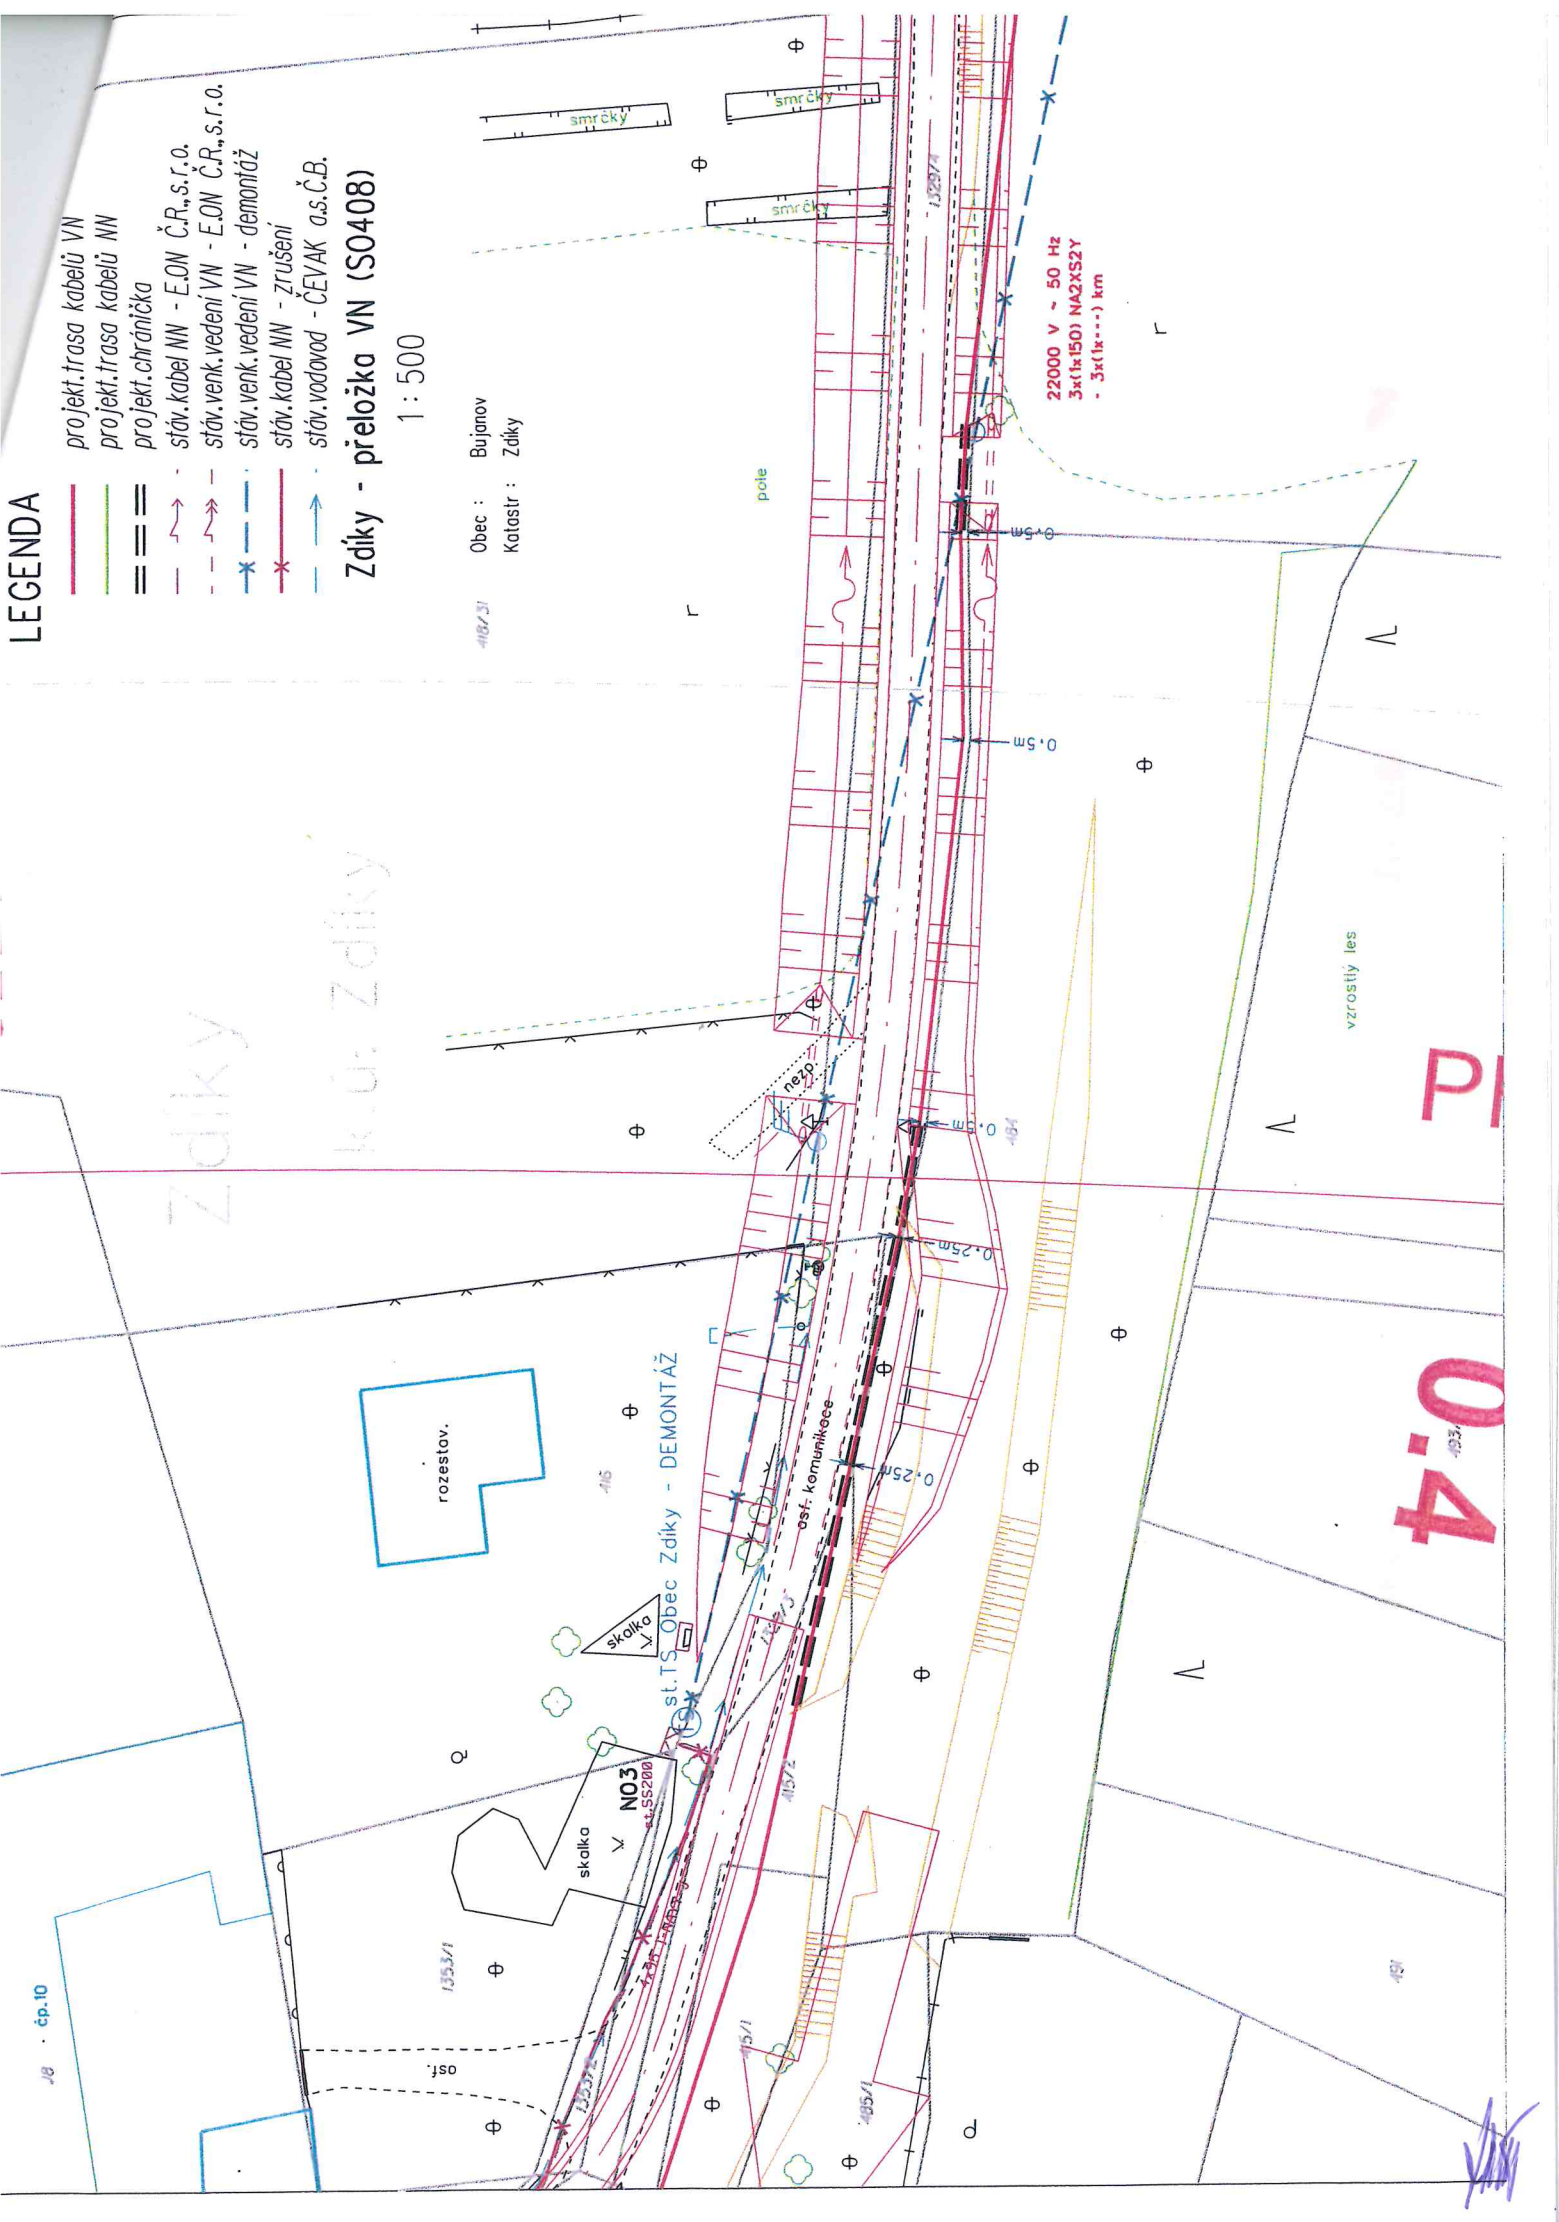

22000 V ~ 50 Hz
3x(1x150) NA2XS2Y
- 3x(1x---) km

vzrostlý les

0.4

PI

REKULTIVACE STÁV. CESTY

pastvina

1329/5

asi. komunikace

ohradník

pole

CK 1890

st. 6

VÝM. BODU - 10.5/15 KN
UKONČENÍ VEDENÍ VN
K. PÁRÁT III 28K
KONSTR. KAB. SVOD VN
VČETNĚ SVISLÉHO ODPÍNAČE
ZHAŠ. RŮŽKY
B. Z. 2,6m3

(167.5)

k.ú. Zdíky

pole

2:0

LEGENDA

projekt. trasa kabelů VN

projekt. trasa kabelů MN

projekt. chránička

stáv. kabel NN - E.ON Č.R., s.r.o.

stáv. venk. vedení VN - E.ON Č.R., s.r.o.

stáv. venk. vedení VN - demontáž

stáv. kabel MN - zrušení

stáv. vodovod - ČEVAK a.s. Č.B.

Zdíky - přeložka VN (S0408)

1:500

Obec : Bujanov

Katastr : Zdíky