

T-Mobile Czech Republic a.s.

Technické oddělení
Tomíčková 2144 / 1
149 00 Praha 4

INTAR a.s.
Ing. Josef Katolický
Bezručova 17a/81
60200 Brno

Vyřizuje:

tel.: [REDACTED]

mobil: [REDACTED]

e-mail: [REDACTED]

Naše značka: **E25240a/15**

Praha dne 11.12.2015

Věc: „MU-Rekonstrukce a dostavba historického areálu Filozofické fakulty, Arne Nováka ,Brno“.



V dané lokalitě společnost **T- Mobile Czech Republic a.s.** provozuje **MW spoj (e), ve výšce 37 m nad okolním terénem**, nezbytný(é) pro funkci veřejné telekomunikační sítě.

Nedojde-li při realizaci uvedené akce k dosažení výšky uvedeného(ných) MW spoje(ů) (včetně činnosti stavebních strojů) s výstavbou souhlasíme.

V souvislosti se zněním § 100 zákona č. 127/2005 Sb., o elektronických komunikacích, upozorňujeme stavebníka, že za rušení provozu elektronických komunikačních zařízení a sítí nebo provozování rádiových služeb, je považováno i rušení způsobené stíněním nebo odrazy elektromagnetických vln stavbami nebo činnostmi stavebních strojů. Náklady na odstranění rušení stavbami nese vlastník dotčené stavby, náklady na odstranění rušení činnostmi souvisejícími s prováděním stavby nese stavebník. Dále upozorňujeme na znění §118 a násl. Zákona o elektronických komunikacích, podle kterého je za správní delikt odpovídající uvedeným činnostem možno uložit pokutu až do výše 2 mil. Kč.

Toto stanovisko má platnost 1 rok.

S pozdravem

  

přílohy: -

• • • • **T** • • • Mobile •

Sídlo společnosti: Tomíčková 2144/1, 149 00 Praha 4

IČO 649 49 681 DIČ 002 649 49 681

Zapsána do Obchodního rejstříku vedeném u Městského soudu v Praze, oddíl B., spisová vložka 3787

GSM



Vyřizuje: [REDACTED]

E-mail: [REDACTED]

INTAR a.s.
Ing. Josef Katolický
Bezručova 17a/81
60200 Brno

Naše značka: **E25240/15**V Praze dne: **13.11.2015**

Vyjádření a stanovení podmínek pro udělení souhlasu s umístěním stavby v ochranném pásmu sítě technické infrastruktury (TI) společnosti T-Mobile Czech Republic a.s.

Vydané podle § 101 ZÁKONA Č. 127/2005 Sb., o elektronických komunikacích a o změně některých souvisejících zákonů (zákon o elektronických komunikacích – dále jen ZEK), ve znění pozdějších předpisů a §161 zákona č. 183/2006 Sb., o územním plánování a stavebním řádu (stavební zákon) či dle dalších příslušných právních předpisů

**Věc: MU-Rekonstrukce a dostavba historického areálu Filozofické fakulty, Arne Nováka ,
Brno**

Stupeň: Jiný důvod

V dané lokalitě se nachází technická infrastruktura (TI) společnosti **T-Mobile Czech Republic a.s.**, která je nezbytná pro provoz elektronického zařízení veřejné telekomunikační sítě.

Dle předložené dokumentace dojde ke kolizi s TI typu:

Optické trasy	Ano
Mikrovlnné (MW) spoje	Ano
Elektropřípojky (vedení NN)	Ne
Základnové stanice	Ne


Pro řešení kolize postupujte podle instrukcí v přílohách podle typu TI v kolizi:

Optické trasy	Příloha č.3
Mikrovlnné (MW) spoje	Příloha č.4
Elektropřípojky (vedení NN)	Příloha č.5
Základnové stanice	Příloha č.6

Při splnění podmínek uvedených v přílohách podle druhu kolize s TI souhlasí společnost T-Mobile Czech Republic a.s. s výstavbou v zájmovém území.

Nedodržení těchto podmínek je hrubým porušením právních povinností podle zákona 127/2005 Sb., O elektronických komunikacích.

Toto stanovisko má platnost 1 rok.

 

.....

Ochrana sítí
Technologický úsek



Seznam příloh

Příloha č.1 - Rekapitulace žádosti

Příloha č.2 - Situační plán

Příloha č.3 - Kolize s optickou trasou

Příloha č.4 - Kolize s mikrovlnnými spoji

Příloha č.5 - Kolize s elektropřípojkou

Příloha č.6 - Kolize se základovou stanicí

Příloha č.7 - Popis DGN výkresů s průběhy tras optických vedení a elektropřípojky (vedení NN).



Příloha č. 1

Rekapitulace žádosti o vyjádření k existenci sítě elektronických komunikací

Číslo žádosti: **E25240/15**
Název stavby /akce: **MU-Rekonstrukce a dostavba historického areálu Filozofické fakulty, Arne Nováka , Brno**
Datum podání žádosti: **13.11.2015**
Důvod žádosti: **Jiný důvod**
Popis jiného důvodu žádosti: **Stavební řízení / dodatečné stavební povolení**
Poznámka:

Žadatel

Firma / organizace: **INTAR a.s.**
IČ: **25594443**
DIČ:
Kontaktní osoba: **Ing. Josef Katolický**
Adresa: **Bezručova 17a/81**
Město / obec: **Brno**
PSČ: **60200**
Stát:
E-mail: 
Telefonní číslo: 

Stavebník

Firma / organizace: **Masarykova univerzita**
Kontaktní osoba: 
Adresa: **Žerotínovo nám. č.p.9**
Město / obec: **Brno**
PSČ: **60177**
Stát:
E-mail: 
Telefonní číslo: 

Stavba

Výška nad terénem (metry): **0 m**
Projektant:
Druh stavby: **«busimptext»**
Hodnota projektu:
Měsíc zahájení stavby:
Měsíc ukončení stavby:


Odeslání stanoviska

E-mail: 

Příloha č. 2

Situační plán

Zájmová oblast (zájmové oblasti) zadaná žadatelem

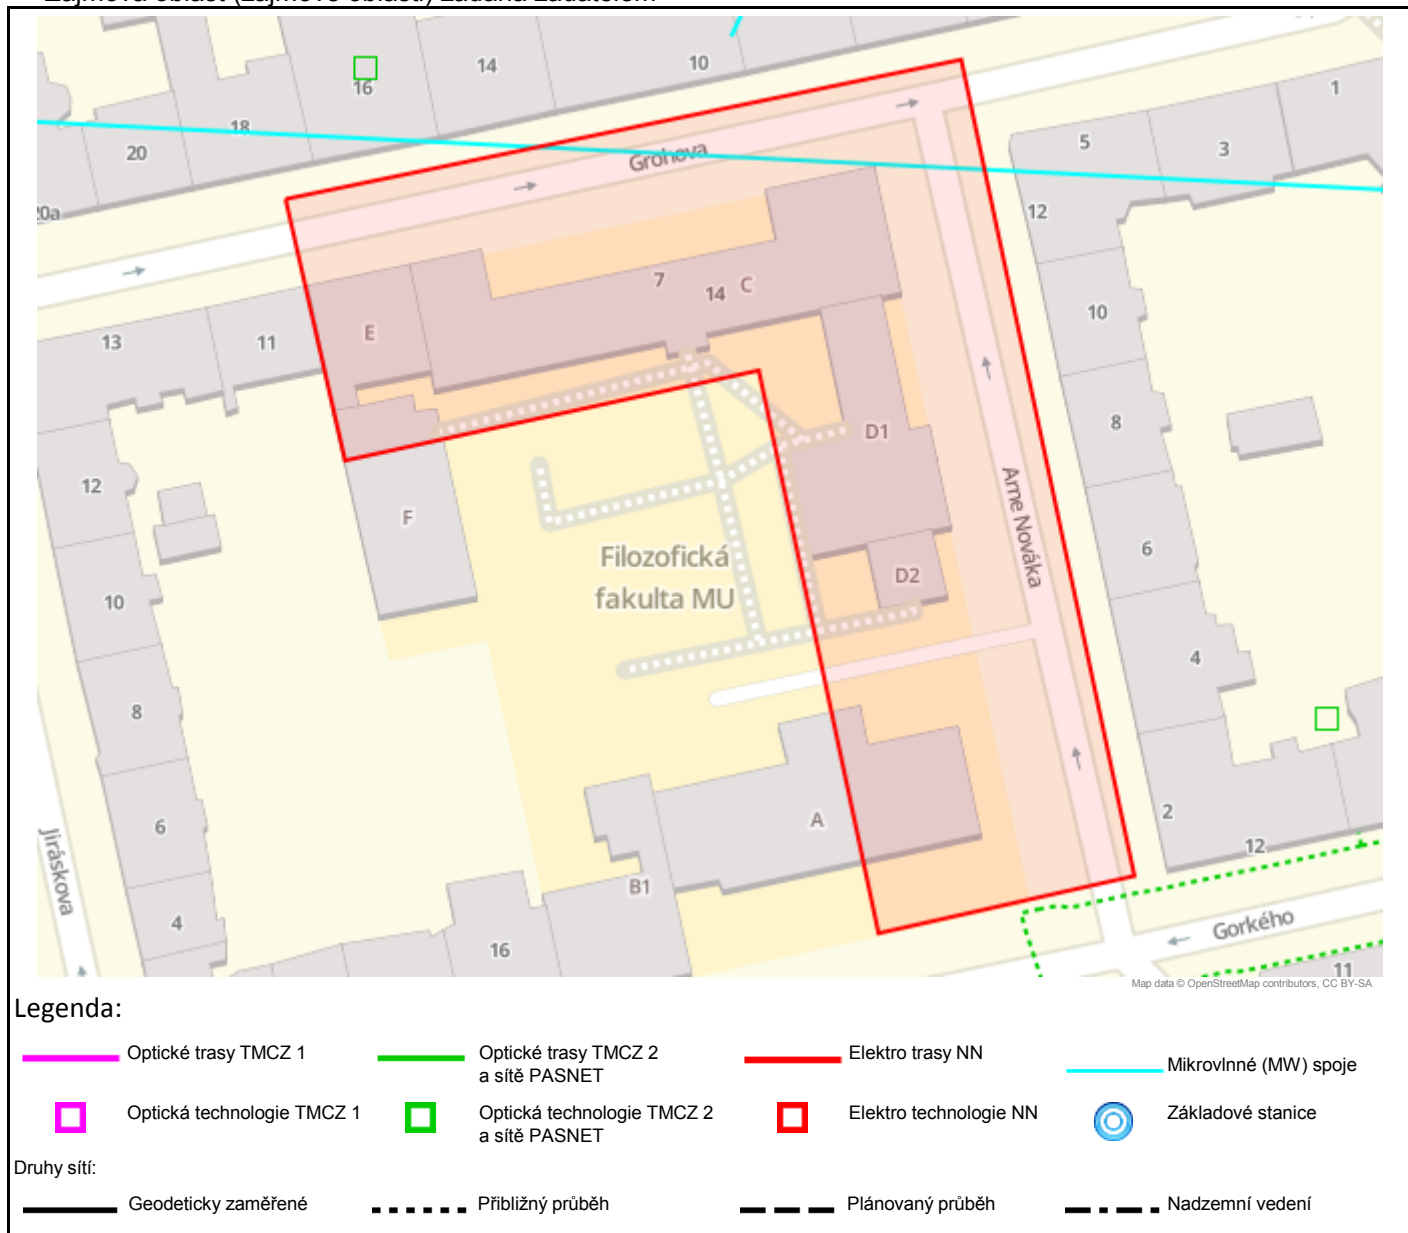

Geometrie zájmové oblasti (zájmových oblastí) žádosti ve formátu WKT a souřadnicovém systému S-JTSK. Zkopírováním textu lze geometrii zobrazit v jakémkoli softwaru podporujícím formát WKT.

POLYGON((-598875.2531 -1160026.6182,-598769.9489 -1160016.564,-598756.9843 -1160143.564,-598796.9364 -1160148.0619,-598805.9322 -1160060.4848,-598870.4906 -1160067.364,-598875.2531 -1160026.6182))



Příloha č.3

Kolize s optickou trasou

V zájmovém území, dle předložené situace, **se nachází optická kabelová trasa naší společnosti** (viz. příloha e-mailu).

Pro vydání souhlasného stanoviska k Územnímu (Stavebnímu) řízení požadujeme zakreslit naši trasu do koordinační situace stavby v měřítku 1:500 s okótováním vodorovných vzdáleností od plánovaných stavebních objektů. V případě křížení či souběhu se sítěmi technického vybavení je nutno doplnit příslušné řezy. Upozorňujeme na dodržení ČSN 73 6005 - Prostorové uspořádání sítí technického vybavení.

Výše uvedené projektové podklady předloží stavebník k vyjádření na TMCZ. Na základě schválení těchto podkladů bude následně vydáno souhlasné stanovisko k Územnímu (Stavebnímu) řízení.



Příloha č.4

Kolize s MW spoji

Na základě doloženého zákresu dojde ke kolizi s MW spoji.

V dané lokalitě společnost **T- Mobile Czech Republic a.s.** provozuje **MW spoj (e), ve výšce 37 m nad okolním terénem**, nezbytný(é) pro funkci veřejné telekomunikační sítě.

Nedojde-li při realizaci uvedené akce k dosažení výšky uvedeného(ných) MW spoje(ů) (včetně činnosti stavebních strojů) s výstavbou souhlasíme.

V souvislosti se zněním § 100 zákona č. 127/2005 Sb., o elektronických komunikacích, upozorňujeme stavebníka, že za rušení provozu elektronických komunikačních zařízení a sítí nebo provozování rádiových služeb, je považováno i rušení způsobené stíněním nebo odrazy elektromagnetických vln stavbami nebo činnostmi stavebních strojů. Náklady na odstranění rušení stavbami nese vlastník dotčené stavby, náklady na odstranění rušení činnostmi souvisejícími s prováděním stavby nese stavebník. Dále upozorňujeme na znění §118 a násl. Zákona o elektronických komunikacích, podle kterého je za správní delikt odpovídající uvedeným činnostem možno uložit pokutu až do výše 2 mil. Kč.

Příloha č.5

Kolize s elektropřípojkou

V dotčeném území stavby se nachází kabelová trasa elektropřípojky k základnové stanici (ZS) naší společnosti. S ohledem na výstavbu nad stávající trasou a v jejím ochranném pásmu požadujeme splnění následujících podmínek:

Pro řešení níže uvedeného, kontaktujte servisního partnera T-Mobile CZ a.s. („TMCZ“), firmu S COM s.r.o. (Ing.Trnka 603 256 144), v jejíž odpovědnosti je kompletní řešení dotčení sítí pro TMCZ, včetně zajištění schválení na TMCZ, vypracování všech požadovaných stupňů PD, geodetického zaměření a dohledu nad realizací stavby.

Stavebník je dále povinen učinit veškerá potřebná opatření tak, aby nedošlo k poškození vedení elektropřípojky a zařízení stavebními pracemi, zejména tím, že zajistí:

- písemné vyzoomnění o zahájení prací a to nejméně 15 dnů předem,
- před zahájením zemních prací vytyčení trasy elektropřípojky,
- prokazatelné seznámení pracovníků, kteří budou provádět práce, s polohou vedení (zařízení),
- upozornění organizace provádějící zemní práce na možnou odchylku uloženého kabelového vedení (zařízení) od polohy vyznačené ve výkresové dokumentaci,
- upozornění pracovníků, aby dbali při pracích v těchto místech největší opatrností a nepoužívali zde nevhodné nářadí, a také ve vzdálenosti nejméně 1,5m po každé straně vyznačené trasy vedení (zařízení) nepoužívali žádných mechanizačních prostředků (hloubících strojů, sbíječek apod.),
- řádné zabezpečení odkrytého podzemního kab. vedení (zařízení) proti poškození, odcizení
- odpovídající ochranu kabelů a ochranu kabelové trasy dle platných norem, pokud bude trasa kabelů pojížděna vozidly nebo stavební mechanizací
- nad kabelovou trasou dodržovat zákaz skládek a budování zařízení, která by znemožnila přístup ke kabelům (včetně, např. trvalých parkovišť apod.)
- bez souhlasu majitele, správce nesnižovat, ani nezvyšovat krytí nad kabelovou trasou,
- při křížení, příp. souběžích podzemních kab. vedení byla dodržena ČSN 73 6005 „Prostorové uspořádání sítí technického vybavení“,
- ohlášení ukončení stavby na servisního partnera TMCZ a jeho pozvání ke všem úkonům v řízení o povolení užívání stavby, aby prováděné práce respektovaly podmínky vyplývající ze zákona 127/2005 Sb., O elektronických komunikacích a zákona 183/2006 Sb., Stavební zákon a platných prováděcích vyhlášek.

V případě, že stavebník poškodí kabel v majetku, správě TMCZ :

1. je povinen uhradit společnosti TMCZ smluvní pokutu ve výši 20.000,00 Kč za každou započatou hodinu trvání přerušení kabelu,
2. současně je povinen uhradit společnosti TMCZ jednorázovou smluvní pokutu ve výši 500.000,00 Kč.
3. tímto není dotčeno právo TMCZ na náhradu škody.

Při splnění výše uvedených podmínek TMCZ souhlasí s výstavbou v zájmovém území.

Nedodržení těchto podmínek je hrubým porušením právních povinností podle zákona 127/2005 Sb., O elektronických komunikacích.



Příloha č.6

Kolize se základnovou stanicí

V dotčeném území se nachází:

1. základnová stanice vč. technologie a napájení,
2. rozvody vnitřního pokrytí

společnosti T-Mobile Czech Republic a.s. (TMCZ).

S výše uvedenou akcí souhlasíme s podmínkami:

1. Stavebník nebude provádět žádnou manipulaci s technologií a konstrukcemi společnosti TMCZ
2. Jakákoliv vynucená manipulace se zařízením společnosti TMCZ bude prováděna po dohodě se zástupcem společnosti TMCZ a to na náklady stavebníka
3. Minimálně 1 měsíc před realizací kontaktujte zástupce TMCZ za účelem projednání součinnosti během realizace uvedené akce, kontakt: sosmu-dispatching@t-mobile.cz

V souvislosti se zněním § 100 zákona č. 127/2005 Sb., o elektronických komunikacích, upozorňujeme stavebníka, že za rušení provozu elektronických komunikačních zařízení a sítí nebo provozování rádiových služeb, je považováno i rušení způsobené stíněním nebo odrazy elektromagnetických vln stavbami nebo činnostmi stavebních strojů. Náklady na odstranění rušení stavbami nese vlastník dotčené stavby, náklady na odstranění rušení činnostmi souvisejícími s prováděním stavby nese stavebník. Dále bychom chtěli upozornit na znění §118 a násl. zákona o elektronických komunikacích, kde za porušení výše uvedených činností, v ochranném pásmu komunikačních vedení, je možno uložit pokutu až do výše 2 mil. Kč.

Příloha č.7

Popis DGN výkresů s průběhy tras optických vedení a elektropřípojky (vedení NN)

V případě kolize s trasou vedení optické sítě nebo trasou elektropřípojky (vedení NN) jsou součástí e-mailu obsahujícího toto stanovisko soubory DGN výkresů s průběhem tras vedení.

V případě kolize s trasou optické sítě je zaslán soubor "Opticke trasy vedeni <číslo žádosti>.dgn" ("<číslo žádosti>" je nahrazeno skutečným číslem žádosti).

V případě kolize s trasou elektropřípojky (vedení NN) je zaslán soubor "Elektro trasy vedeni NN <číslo žádosti>.dgn" ("<číslo žádosti>" je nahrazeno skutečným číslem žádosti).

Soubory DGN výkresů jsou vytvářeny pouze v případě kolize s průběhem trasy (čáry). V případě kolize pouze s bodovým objektem sítě nejsou výkresy generovány (odesílány).

Struktura DGN výkresů:

Přesnost	Číslo vrstvy
Geodeticky zaměřená	1
Z dokumentace	2
Přibližný průběh	3

Druh trasy	Styl čáry
Trasa vedení podzemní, v chráničce/žlabu	0
Trasa vedení v kabelovodu, v kolektoru, v metru, ...	3
Trasa vedení nadzemní, vedení na konstrukci	7

- Výkres ve formátu DGN V7.
- Kresba umístěna ve třetím kvadrantu v normální orientaci, přičemž souřadnice y, x v S-JTSK jsou v reálných souřadnicích výkresu MicroStationu stejné souřadnice se zápornými znaménky (y v JTSK = -x v souřadnicích výkresu, x v JTSK = -y v souřadnicích výkresu).

UNI Promotion s.r.o.
Šlikova 294/31, 169 00 Praha 6
IČ: 29136032, DIČ: CZ29136032
OR MS v Praze, oddíl C, vložka 203057

ŽADATEL:

INTAR a.s.
Bezručova 81/17a, 60200 Brno
IČ: 25594443

KORESPONDENČNÍ ADRESA:

INTAR a.s.
Bezručova 81/17a
60200 Brno

NAŠE ZNAČKA:

111406012

VAŠE ZNAČKA:

VYSTAVIL:


TELEFON:

Věc: Vyjádření k existenci sítí společnosti Air Telecom, a.s.

Název akce: MU-Rekonstrukce a dostavba historického areálu Filozofické fakulty, Arne Nováka ,
Brno, k.ú. Veveří

V zastoupení společnosti Air Telecom, a.s. vydáváme následující stanovisko:

K Vaší žádosti po prošetření aktuálního stavu sítí sdělujeme, že v uvedené lokalitě nedojde ke styku s žádným zařízením vedeným ve správě společnosti Air Telecom, a.s.. Z hlediska zájmu společnosti Air Telecom, a.s. nemáme tedy ke shora uvedené akci námitky.

 

V Praze dne 30.11.2015

Platnost tohoto vyjádření je jeden rok od data vystavení.



19-11-2015

UPC Česká republika, s.r.o.

Závišova 5, 140 00 Praha 4, Česká republika

IČ: 00562262

T [redacted] F [redacted]
pracoviště: Bzenecká 2, 628 00 Brno



INTAR a.s.
Ing. Josef Katolický
Bezručova 17a/81
60200 Brno

**VOYÁDRÉNI O EXISTENCI VEDENÍ VEŘEJNÉ KOMUNIKAČNÍ SÍTĚ (VVKS) A
VŠEOBECNÉ PODMÍNKY OCHRANY VEDENÍ VEŘEJNÉ KOMUNIKAČNÍ SÍTĚ
SPOLEČNOSTI UPC Česká republika, s.r.o.**

vydané podle § 101 zákona č. 127/2005 Sb., o elektronických komunikacích a o změně některých souvisejících zákonů (zákon o elektronických komunikacích), ve znění pozdějších předpisů a § 161 zákona 183/2006 Sb., o územním plánování a stavebním řádu (stavební zákon).

Číslo žádosti: **E017534/15**

tel.:

e-mail: [redacted]

Vyřizuje: [redacted]

Naše značka: **150912/Z/CM**

Datum: 13.11.2015

Název akce/stavby: MU-Rekonstrukce a dostavba historického areálu Filozofické fakulty, Arne Nováka, Brno

Umístěno:

Katastrální území: Veverí (610372)

Číslo parcely:

Důvod vydání vyjádření: **Stavební řízení**

Popis jiného důvodu žádosti:

Žádost o souhlas se zjednodušeným územním řízením: **Ne**

Žádost o souhlas s veřejnoprávní smlouvou: **Ne**

Na základě Vaší žádosti o vyjádření o existenci sítě po určení a vyznačení zájmového území – předložení projektové dokumentace a na základě stanovení důvodu pro vydání vyjádření vydává společnost UPC Česká republika, s.r.o. (dále jen *UPC*) **následující vyjádření:**

**ve vami vyznačeném zájmovém území předmětné stavby se nachází vedení veřejné
komunikační sítě a jeho ochranné pásmo**

společnosti UPC, jejíž existence a poloha je zakreslena v příloze tohoto vyjádření. Ochranné pásmo VVKS je v souladu s ustanovením § 102 zákona č. 127/2005 Sb., o elektronických komunikacích a o změně některých souvisejících zákonů stanoveno rozsahem 1,5 m po stranách krajní hrany vedení VVKS (dále jen *Ochranné pásmo*).

Podzemní VVKS jsou uloženy v pískovém loži volně v zemní rýze, kryty cihlou, folii nebo zákrytovou deskou nebo v chráničkách PE, optické kabely v chráničkách HDPE.

(1) Vyjádření je platné pouze v rámci předmětné stavby a pro důvod vydání vyjádření stanovený žadatelem v žádosti.

Společnost UPC souhlasí s umístěním a realizací stavby s tím, že stavebník nebo jím pověřená třetí osoba dodrží níže uvedené podmínky včetně Všeobecných podmínek ochrany VVKS společnosti UPC, které jsou součástí tohoto vyjádření. Vyjádření pozbývá platnosti uplynutím doby platnosti, změnou rozsahu zájmového území i změnou důvodu vydání vyjádření uvedeného v žádosti nebo nesplněním povinnosti stavebníka dle bodu 2 tohoto vyjádření, to vše v závislosti na tom, která ze skutečností rozhodná pro pozbytí platnosti tohoto vyjádření nastane nejdříve. Platnost vyjádření je 1 rok od data vydání. **Sítě je nutno v projektové dokumentaci/výkresu v legendě (zákresu) označit jako UPC** – nikoliv jako slaboproud, Karneval, TV, KT, TKR, Sloane, kabelová televize, apod. K označení je možné použití kombinace, pokud jsou sítě v souběhu s jinými sítěmi.

(2) Stavebník, nebo jím pověřená třetí osoba, je povinen bez zbytečného odkladu vyzvat společnost UPC ke stanovení konkrétních podmínek ochrany VVKS, případně k přeložení VVKS poté, když zjistil, že jeho záměr, pro který podal shora označenou žádost, je v kolizi se VVKS a v rámci realizace záměru bude nutná manipulace, úprava či přeložení VVKS. Výzva ke stanovení konkrétních podmínek ochrany VVKS případně přeložení musí být podána nejpozději však před počátkem zpracování projektové dokumentace stavby, která koliduje se VVKS, požádat společnost UPC o stanovení konkrétních podmínek ochrany VVKS *nebo* případně podmínek k přeložení VVKS, a to prostřednictvím pověřené osoby – [REDAKCE] tel.: [REDAKCE], (dále jen POS)

(3) Lešení je nutné postavit způsobem, aby patky lešení nebyly v místech našich podzemních sítí. Trasy kabelů vedoucích v komunikacích, parkovacích stáních, nutno uložit do betonových korýtek na betonovém podkladu s min. hloubkou uložení 1m, vjezdech k domům apod min. 0,6m, s ochrannou fólií oranžové barvy nad trasou; v chodníku, pokud není řešen jako pojezdový, postačí pískové lože s hloubkou uložení 0,6m s ochrannou fólií oranžové barvy nad vedením. Při provádění stavby musí být dodrženy podmínky ČSN 736005 a to jak v souběhu, tak při křížení s vedeními jiných sítí, kde musí být naše rozvody uloženy do betonových korýtek, není-li odsouhlasena a potvrzena zápisem jiná varianta

(4) **Vytýčení sítí v dané oblasti:** Vytýčení sítí UPC ČR, s.r.o. je povinen si zajistit zhotovitel stavby a provede je proti úhradě firma InfoTel s.r.o., Novolíšeňská 18, 628 00 Brno, tel.: [REDAKCE], e-mail: [REDAKCE]. S ohledem na to, že správce VVKS neodpovídá za změny jejího prostorového umístění provedené bez jeho vědomí, je nutno ověřit i po vytýčení sítí výškové a prostorové umístění PVVKS UPC sondami. (dále viz všeobecné podmínky odst. II.bod 4)

(5) Bez ohledu na všechny shora v tomto vyjádření uvedené skutečnosti je stavebník, nebo jím pověřená třetí osoba povinen řídit se Všeobecnými podmínkami ochrany VVKS společnosti UPC, které jsou nedílnou součástí tohoto vyjádření.

V případě jakýkoliv dotazů k poloze VVKS a její dokumentaci lze kontaktovat taktéž výše uvedenou pověřenou osobu společnosti UPC.

Vyjádření platí i za sítě zaniklé společnosti Sloane Park Property Trust, a.s. Tato firma byla ke dni 1.7.2011 sloučena do UPC Česká republika, s.r.o.

Přílohami vyjádření jsou:

- Všeobecné podmínky ochrany VVKS společnosti UPC
- Situační výkres (obsahuje zákres VVKS v zájmovém území vyznačeném žadatelem)

Vyjádření vydala společnost UPC dne: 13.11.2015

Všeobecné podmínky ochrany VVKS společnosti UPC

I. Obecná ustanovení

1. Stavebník, nebo jím pověřená třetí osoba, je povinen při provádění jakýchkoliv činností, zejména stavebních nebo jiných prací, při odstraňování havárií a projektování staveb, řídit se platnými právními předpisy, technickými a odbornými normami, správnou praxí v oboru stavebnictví a technologickými postupy a učinit veškerá opatření nezbytná k tomu, aby nedošlo k poškození nebo ohrožení VVKS ve vlastnictví společnosti UPC a je výslovně srozuměn s tím, že VVKS jsou zajišťovány ve veřejném zájmu a jsou chráněny právními předpisy.
2. Při jakékoliv činnosti v blízkosti vedení VVKS je stavebník, nebo jím pověřená třetí osoba, povinen respektovat ochranné pásmo VVKS tak, aby nedošlo k poškození nebo zamezení přístupu k VVKS. Při křížení nebo souběhu činností se VVKS je povinen řídit se platnými právními předpisy, technickými a odbornými normami, správnou praxí v oboru stavebnictví a technologickými postupy. Při jakékoliv činnosti ve vzdálenosti menší než 1,5 m od krajního vedení vyznačené trasy podzemního VVKS (dále jen PVVKS) se musí pracovat nejvyšší opatrností a jen s ručním nářadím bez použití mechanizace.
3. Pro případ porušení kterékoliv z povinností stavebníka, nebo jím pověřené třetí osoby, založené Všeobecnými podmínkami ochrany VVKS společnosti UPC je stavebník, nebo jím pověřená třetí osoba, odpovědný za veškeré náklady a škody, které společnosti UPC vzniknou porušením jeho povinností.
4. V případě, že budou zemní práce zahájeny po uplynutí doby platnosti příslušného vyjádření, musí být takto neplatné vyjádření aktualizováno. Je třeba požádat o vydání nového vyjádření, které bude podkladem pro následné vytýčení nebo určení polohy VVKS.

II. Součinnost stavebníka při činnostech v blízkosti VVKS

1. Započetí činnosti je stavebník, nebo jím pověřená třetí osoba, povinen oznámit POS (pověřená osoba UPC Česká republika, s.r.o.) a to v dostatečném časovém předstihu (alespoň 10 pracovních dní před zahájením stavebních prací). Oznámení musí obsahovat číslo vyjádření, k němuž se vztahují tyto podmínky.
2. Před započetím zemních prací či jakékoliv jiné činnosti je stavebník, nebo jím pověřená třetí osoba, povinen zajistit vyznačení tras PVVKS na terénu dle polohopisné dokumentace. S vyznačenou trasou PVVKS prokazatelně seznámí všechny osoby, které budou činnosti provádět.
3. Při provádění zemních prací v blízkosti PVVKS je stavebník, nebo jím pověřená třetí osoba, povinen postupovat tak, aby nedošlo ke změně hloubky uložení nebo prostorového uspořádání PVVKS. Odkryté PVVKS je stavebník, nebo jím pověřená třetí osoba, povinen zabezpečit proti prověšení, poškození a odcizení.
4. Při zjištění rozporu mezi vytýčením/údaji o poloze PVVKS a skutečností či při jejím narušení stavebník zastaví pracovní činnost a neprodleně informuje POS, tím není dotčena trestní či hmotná odpovědnost stavebníka za způsobené škody. V pracích lze pokračovat až po projednání a schválení dalšího postupu,
5. Při provádění zemních prací, u kterých nastane odkrytí PVVKS, je povinen stavebník, nebo jím pověřená třetí osoba před zakrytím PVVKS vyzvat POS ke kontrole. Zához je oprávněn provést až poté, kdy prokazatelně obdržel souhlas POS. Pracovníci stavebníka provádějící zemní práce zhutní zeminu pod VVKS a to uloží před záhozem do pískového lože, vedení bude mechanicky chráněno (cihla, zákrytové desky, další zához proveden tříděnou zeminou), cca 30cm pod definitivním povrchem bude umístěna výstražná folie oranžové barvy
6. Stavebník, nebo jím pověřená třetí osoba, není oprávněn manipulovat s kryty kabelových komor a vstupovat do kabelových komor bez souhlasu společnosti UPC.
7. Stavebník, nebo jím pověřená třetí osoba, není oprávněn trasu PVVKS mimo vozovku přejíždět vozidly nebo Stavební mechanizací, a to až do doby, než PVVKS řádně zabezpečí proti mechanickému poškození. Stavebník, nebo jím pověřená třetí osoba, je povinen projednat s POS způsob mechanické ochrany trasy PVVKS.

8. Stavebník, nebo jím pověřená třetí osoba, není oprávněn na trase PVVKS (včetně ochranného pásma) jakkoliv měnit nivelitu terénu, vysazovat trvalé porosty ani měnit rozsah chodníků, parkovišť, komunikací, zpevněných ploch, apod.

9. Stavebník, nebo jím pověřená třetí osoba, není oprávněn užívat, přemísťovat a odstraňovat technologické, ochranné a pomocné prvky VVKS.

10. Stavebník, nebo jím pověřená třetí osoba, není oprávněn bez předchozího projednání s POS jakkoliv manipulovat s případně odkrytými prvky VVKS, zejména s ochrannou skříní optických spojek, optickými spojkami, technologickými rezervami či jakýmkoliv jiným zařízením VVKS.

11. Stavebník, nebo jím pověřená třetí osoba, je povinen každé poškození i krádež VVKS neprodleně od okamžiku zjištění takové skutečnosti, oznámit POS.

12. Stavebník nebo jím pověřená třetí osoba, je povinen manipulační a skladové plochy zřizovat v takové vzdálenosti od NVVKS (nadzemního vedení veřejné komunikační sítě), aby činnosti na/v manipulačních a skladových plochách nemohly být vykonávány ve vzdálenost menší než 1m od NVVKS

13. Při přepravě nebo manipulaci vysokého nákladu nebo mechanizace pod trasou NVVKS je stavebník, nebo jím pověřená třetí osoba, povinen respektovat výšku vedení nad zemí, případně potřebnou změnu výšky vedení projednat s POS.

III. Práce v budovách a odstraňování budov

1. Stavebník, nebo jím pověřená třetí osoba, je povinen před zahájením jakýchkoliv prací v budovách, kterými by mohl ohrozit stávající VVKS, prokazatelně kontaktovat POS a zajistit u společnosti UPC bezpečné odpojení VVKS.

2. Při provádění činností v budovách je stavebník, nebo jím pověřená třetí osoba, povinen v souladu s právními předpisy, technickými a odbornými normami, správnou praxí v oboru stavebnictví a technologickými postupy provést mimo jiné průzkum vnějších i vnitřních vedení VVKS na omítce i pod ní.

IV. Součinnost stavebníka při přípravě stavby


1. Pokud by činností stavebníka, nebo jím pověřené třetí osoby, k níž je třeba povolení správního orgánu dle zvláštního právního předpisu, mohlo dojít k ohrožení či omezení VVKS, je stavebník, nebo jím pověřená třetí osoba, povinen kontaktovat POS a předložit zakreslení VVKS do příslušné dokumentace stavby (projektové, realizační, koordinační atp.).

2. V případě, že pro činnosti stavebníka, nebo jím pověřené třetí osoby, není třeba povolení správního orgánu dle zvláštního právního předpisu, je stavebník, nebo jím pověřená třetí osoba, povinen předložit zakreslení trasy VVKS i s příslušnými kótami do zjednodušené dokumentace (katastrální mapa, plánec), ze které bude zcela patrná míra dotčení VVKS.

3. Pokud by navrhované stavby (produktovody, energovody aj.) svými ochrannými pásmy zasahovaly do prostoru stávajících tras a zařízení VVKS, či do jejich ochranných pásem, je stavebník, nebo jím pověřená třetí osoba, povinen realizovat taková opatření, aby mohla být prováděna údržba a opravy VVKS, a to i za použití mechanizace, otevřeného plamene a podobných technologií.

Vydáno spol. UPC Česká republika, s.r.o. dne: 13.11.2015



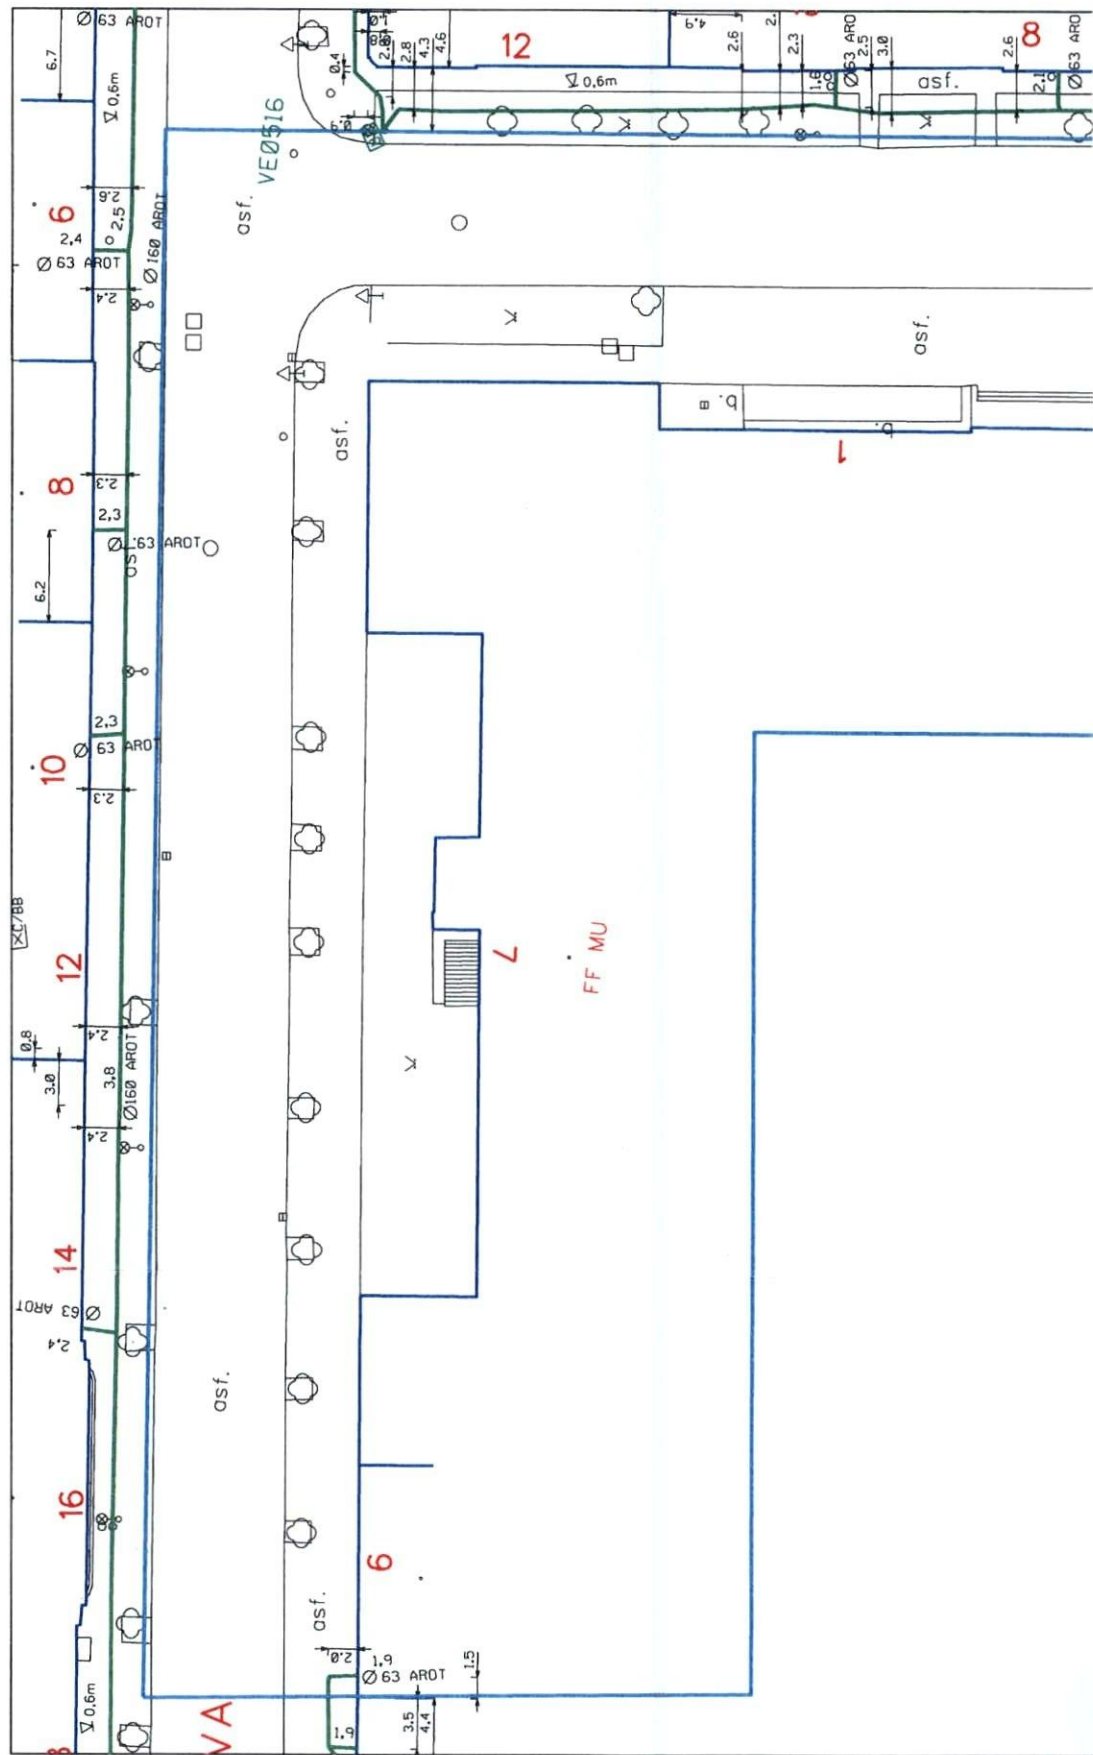


Od: [REDACTED]**Odesláno:** 15. prosince 2015 13:49**Komu:** [REDACTED]**Předmět:** FW: Žádost o vyjádření č. 158289 - Katolický Josef - INTAR a.s. - (VOD č. 34844)

Dobrý den,

v uvedené lokalitě se nenachází žádné podzemní sítě naší společnosti.

Hezký den

 

Technická 23, Brno, 616 00

vodafone.cz

Tato zpráva a soubory nebo dokumenty k ní přiložené jsou důvěrné a mohou požívat zvláštních práv, být chráněny před zveřejněním a/nebo podle jiných právních předpisů. Jsou zamýšleny pouze pro uvedenou osobu či subjekt. Pokud nejste adresátem nebo jste tuto zprávu obdrželi omylem, prosím informujte okamžitě odesílatele a vymažte zprávu ze svého systému. Zprávu či její obsah nekopírujte, nezveřejňte ani je nepoužíjte pro jiné účely. Děkujeme. Vezměte prosím též na vědomí, že bezpečnost nebo bezchybnost přenosu nemohou být zaručeny.

From: [REDACTED]**Sent:** Friday, November 13, 2015 9:48 AM**To:** [REDACTED]**Subject:** Žádost o vyjádření č. 158289 - Katolický Josef - INTAR a.s. - (VOD č. 34844)

Dobrý den,

žádám o vyjádření k existenci technického zařízení.

V připojeném souboru zasílám:

požadované přílohy,

formulář žádosti,

polygon zájmového území,

souřadnice zájmového území.

NÁZEV AKCE: MU-Rekonstrukce a dostavba historického areálu Filozofické fakulty, Arne Nováka , Brno

DŮVOD ŽÁDOSTI: Stavební řízení / dodatečné stavební povolení

S pozdravem

INTAR a.s.

Ing. Josef Katolický

Bezručova 17a / 81

60200 Brno

e-mail: [REDACTED]

(Žádost zaslána prostřednictvím služby e-UtilityReport. Pokud chcete reagovat, nepoužívejte tlačítko Odpovědět. Kontakt na žadatele naleznete výše v e-mailu, kontakt na provozovatele služby: info@mawis.eu)

[Potvrdit přijetí zprávy](#)



INTAR a.s.
Bezručova 81/17a
602 00 Brno

V Brně 21.12.2015
č.j. 394/90360

Vyřizuje: [REDACTED]

Vyjádření k existenci sítí na stavbu
„MU – Rekonstrukce a dostavba historického areálu Filozofické fakulty,
Arne Nováka, Brno“

V místě stavby „MU – Rekonstrukce a dostavba historického areálu Filozofické fakulty, Arne Nováka, Brno“ se nachází komunikační vedení VUT v Brně. Jedná se o závěsné kabelové vedení optického kabelu. V těsné blízkosti se pak nachází zemní kabelová trasa, skládající se z HDPE trubek a optického kabelu.


Pro ochranu komunikačního vedení stanovuje VUT v Brně následující podmínky:

- **Komunikační vedení VUT v Brně nesmí být přerušeno ani poškozeno!**
- **Před zahájením realizace stavby musí být trasy vedení VUT v Brně řádně vytýčeny.**
- **Pracovníci, kteří mohou přijít do styku s kabelovým vedením (budou provádět zemní práce), budou náležitě seznámeni s polohou výše zmíněných kabelových tras.**
- **Ve vzdálenosti nejméně 1,5m po každé straně trasy nebudou používány žádné mechanizační prostředky (hloubicí stroje, sbíječky apod.), práce je nutné provádět zásadně ručně, s maximální opatrností.**
- **Po chodníku a nepevněných plochách trasy (1,5m po každé straně vedení) nebude pojíždět žádná stavební technika (nákladní automobily atd.).**
- **Odkrytá trasa bude řádně zabezpečena proti prověšení, poškození a to i proti poškození třetími osobami.**
- **Nad trasou vedení nebudou budována žádná zařízení, která by omezovala přístup k HDPE trubce, ani zde nebude skladována žádná zemina, či stavební materiál.**
- **Při křížení a souběhu s ostatními inženýrskými sítěmi bude dodržena prostorová norma ČSN 736005 a ČSN 334050.**

- V případě jakéhokoli poškození kabelové trasy VUT v Brně je stavebník povinen ihned informovat správce vedení: **VUT v Brně, Centrum výpočetních a informačních služeb (CVIS), Antonínská 548/1, 601 90 Brno, [REDACTED], tel. [REDACTED] 5, [REDACTED] 5, e-mail: [REDACTED].z.** Oprava poškozeného nebo přerušeného kabelového vedení bude provedena na náklady stavebníka. Oprava optického kabelu bude provedena výměnou celého kabelu, nikoli svařením v kabelové spojce.

- Bude-li zemní kabelová trasa odkryta, musí být před záhozem pozván zástupce CVIS VUT v Brně k prohlídce vedení a k odsouhlasení prováděných prací.

Platnost tohoto vyjádření je dva roky.

 

Přílohy: Kopie přehledné mapy geodetického zaměření

1 list formátu A4

pek.

Arne Novaka

Gorkého

MÚ

A. NOVÁKA 1

VUT
GORKEHO

13

Grohova

Ohilni



INTAR a.s.
Bezručova 17a/81
60200 Brno

naše značka
5001212292

vyřizuje

datum
04.12.2015

Věc:
MU-Rekonstrukce a dostavba historického areálu Filozofické fakulty, Arne Nováka, Brno

K.ú. - p.č.: Veveří

Stavebník: Masarykova univerzita, Žerotínovo nám. 9, 60177 Brno

Účel stanoviska: Povolení stavby - stavební režim

RWE GasNet, s.r.o., jako provozovatel distribuční soustavy (PDS) a technické infrastruktury, zastoupený RWE Distribuční služby, s.r.o., vydává toto stanovisko:

V zájmovém území vyznačeném v příloze tohoto stanoviska, nejsou umístěna žádná provozovaná plynárenská zařízení ve vlastnictví nebo správě RWE GasNet s.r.o. Mohou se zde nacházet plynárenská zařízení jiných vlastníků či správců, případně i dlouhodobě nefunkční/neprovozovaná plynárenská zařízení bez dostupných informací o jejich poloze.

UPOZORŇUJEME NA NTL PLYNOVOD OCEL DN 400 V UL. GORKÉHO VEDOUcí PODÉL PARCELY P.Č. 2/1, 2/2 A 2/3, NA KTERÝ SE VZTAHUJE OCHRANNÉ PÁSMO (1+1 M) A NA ZRUŠENOU NTL PLYNOVODNÍ PŘÍPOJKU PRO OBJEKT FAKULTY).

(POZN. Vjezd do areálu fakulty není předmětem tohoto stanoviska. Byl realizován v první etapě.)

V rozsahu území vyznačeného v příloze souhlasíme s povolením stavby dle zákona 183/2006 Sb. ve znění pozdějších předpisů např. s vydáním územního rozhodnutí, zjednodušeným územním řízením, vydáním územního souhlasu, uzavřením veřejnoprávní smlouvy, ohlášením, stavebním povolením, veřejnoprávní smlouvou o provedení stavby nebo oznámením stavebního záměru s certifikátem autorizovaného inspektora. V případě uzavření veřejnoprávní smlouvy nebude &7265& ani &G001&, jako zmocněnec &7265&, účastníkem územního ani stavebního řízení a nebudou uvedeni ve třetích osobách veřejnoprávní smlouvy.


Platí pouze pro území vyznačené v příloze tohoto stanoviska a to 24 měsíců ode dne jeho vydání.

V případě dotčení pozemku v majetku RWE kontaktujte prosím RWE GasNet, s.r.o. Kontakt naleznete na adrese www.rwe-distribuce.cz/cs/kontaktni-system/, činnost "Smluvní vztahy - pozemky a budovy plynárenských zařízení", případně na Zákaznické lince 840 11 33 55.

RWE Distribuční služby, s.r.o.
Plynárenská 499/1
602 00 Brno

DIČ: CZ27935311

Zapsán do obchodního rejstříku:
Krajský soud v Brně
oddíl C, vložka 57165
26.07.2007

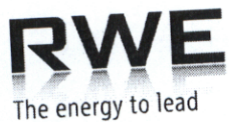

Za správnost a úplnost dokumentace předložené s žádostí včetně jejího souladu s platnými předpisy plně zodpovídá její zpracovatel. Stanovisko nenahrazuje případná další stanoviska k jiným částem stavby.

V případě další korespondence nebo jednání (např. změna stavby) uvádějte naši značku - 5001212292 a datum tohoto stanoviska. Kontakty jsou k dispozici na www.rwe-ds.cz nebo Zákaznická linka 840 11 33 55.




RWE Distribuční služby, s.r.o.

Přílohy: Orientační zakres plynárenského zařízení, Detailní zakres plynárenského zařízení, Ověřená příloha žadatele

Příloha: Orientační zakres plynárenského zařízení. Tato příloha je nedílnou součástí stanoviska č. 5001212292 ze dne 04.12.2015.


Provozovatel DS: RWE GasNet, s.r.o.; Stavebník: Masarykova univerzita, Žerotínovo nám. 9, 60177 Brno. K.ú.: Veverí.

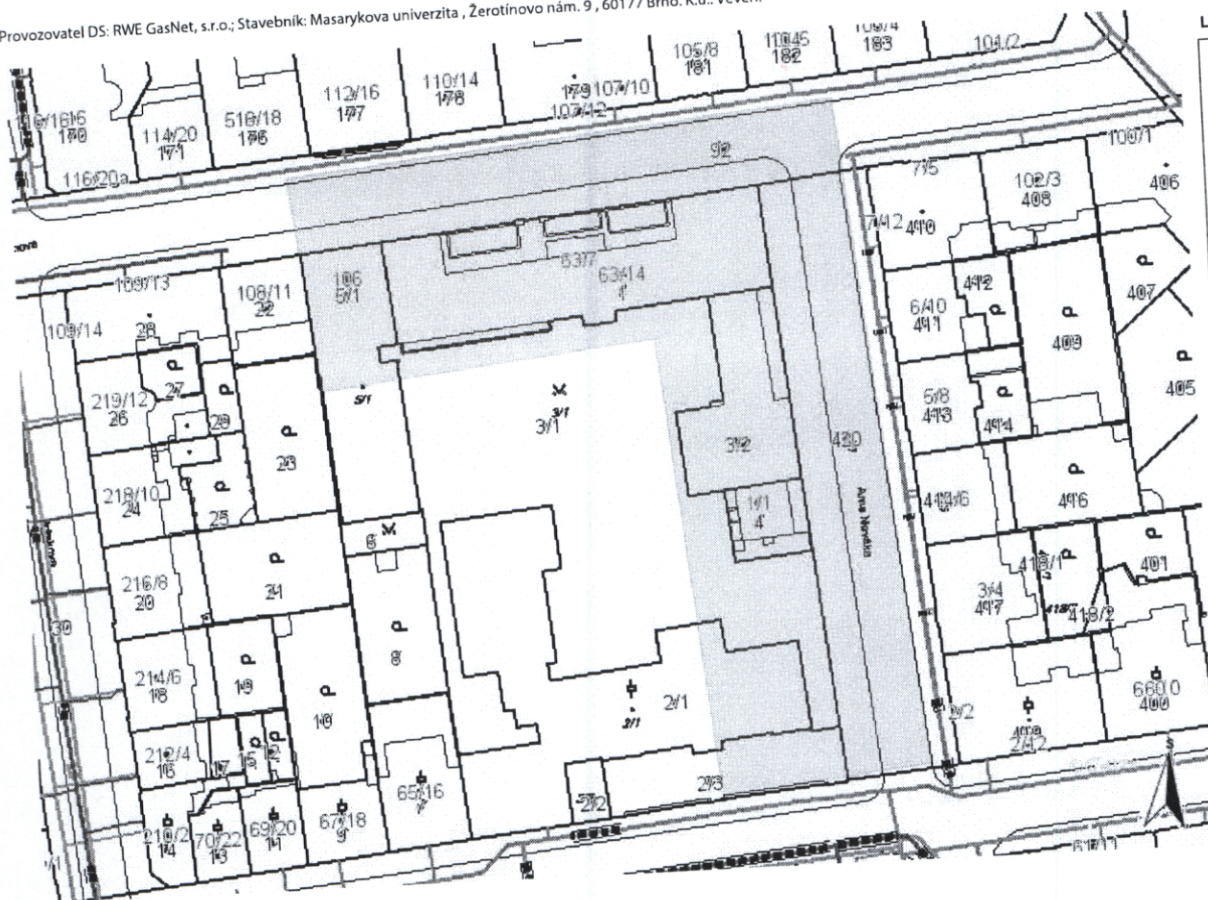

Legenda:

	linie plynovodu
	NTL
	STL
	VTL
	VVTL
	nefunkční
	výstavba
	regulační stanice
	ochranné zařízení
	kabel
	elektropřipojka
	kabel protikoroziční ochrany
	anodové uzemnění
	stanice katodové ochrany


Příloha: Detailní zákes plynárenského zařízení. Tato příloha je nedílnou součástí stanoviště č. 5001212292 ze dne 04.12.2015.
 Provozovatel DS: RWE GasNet, s.r.o.; Stavebník: Masarykova univerzita, Žerotínovo nám. 9, 60177 Brno. K.ú.: Vevří.

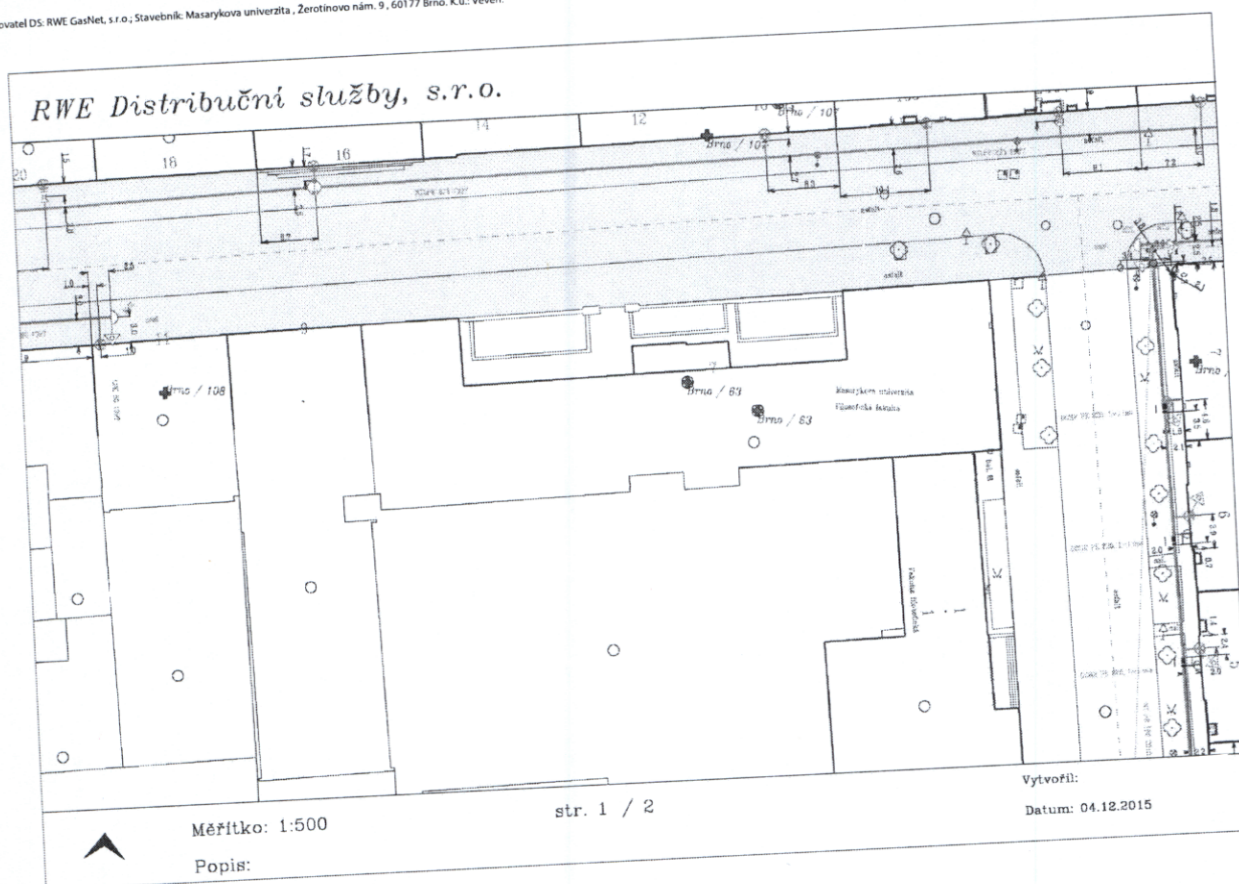

Legenda:


—	linie plynovodu
—	NTL
—	STL
—	VTL
—	VVTL
—	nefunkční výstavba
□	regulační stanice
■	ochranné zařízení
—	kabel
—	elektrospojka
—	kabel protikorozi ochrany
—	anodové uzemnění
■	stanice katodové ochrany

Příloha: Detailní zakres plynárenského zařízení. Tato příloha je nedílnou součástí stanoviska č. 5001212292 ze dne 04.12.2015.
 Provozovatel DS: RWE GasNet, s.r.o.; Stavebník: Masarykova univerzita, Žerotínovo nám. 9, 60177 Brno. K.ú.: Veverí.

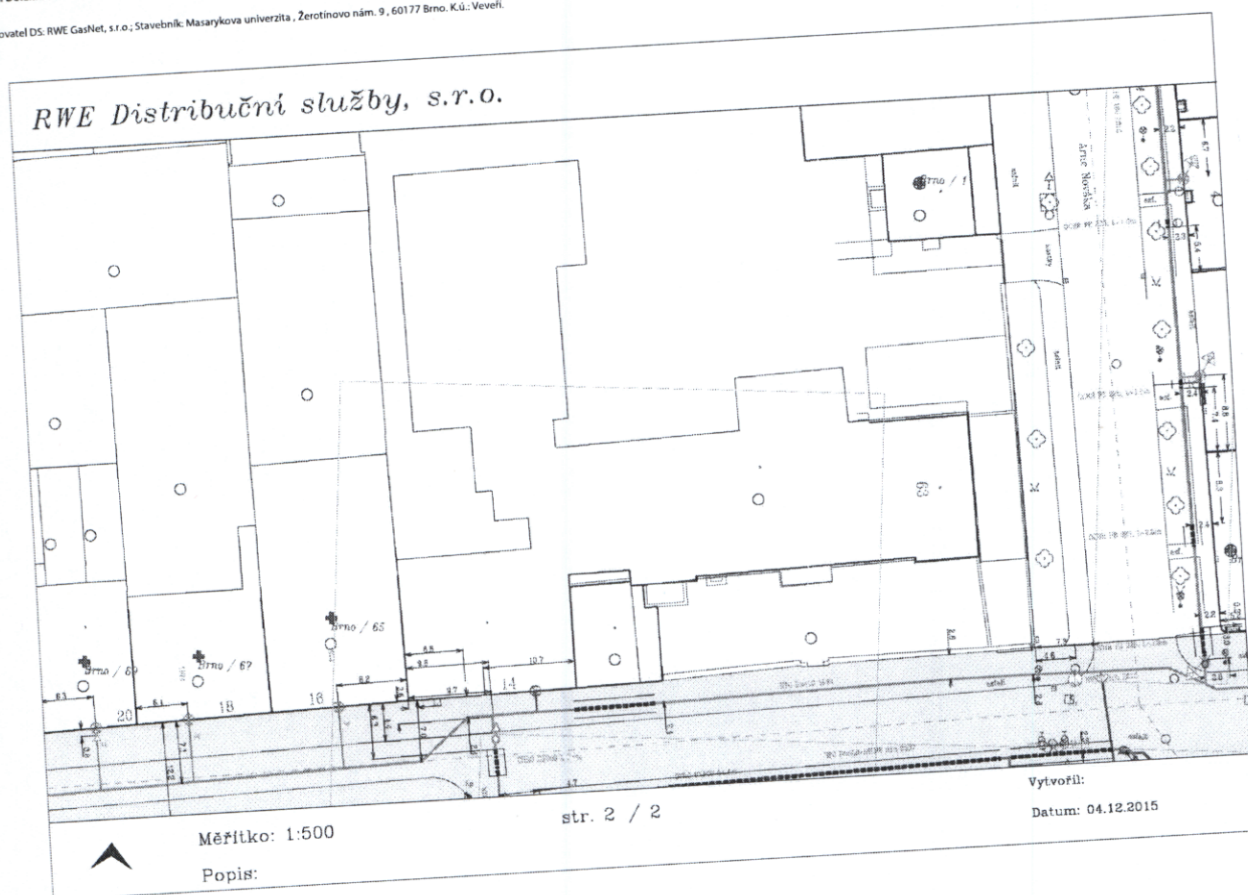

Legenda:

	linie plynovodu
	NTL
	STL
	VTL
	VVTL
	nefunkční
	výstavba
	regulační stanice
	ochranné zařízení
	kabel
	elektropojka
	kabel protikorozi ochrany
	anodové uzemnění
	stanice katodové ochrany

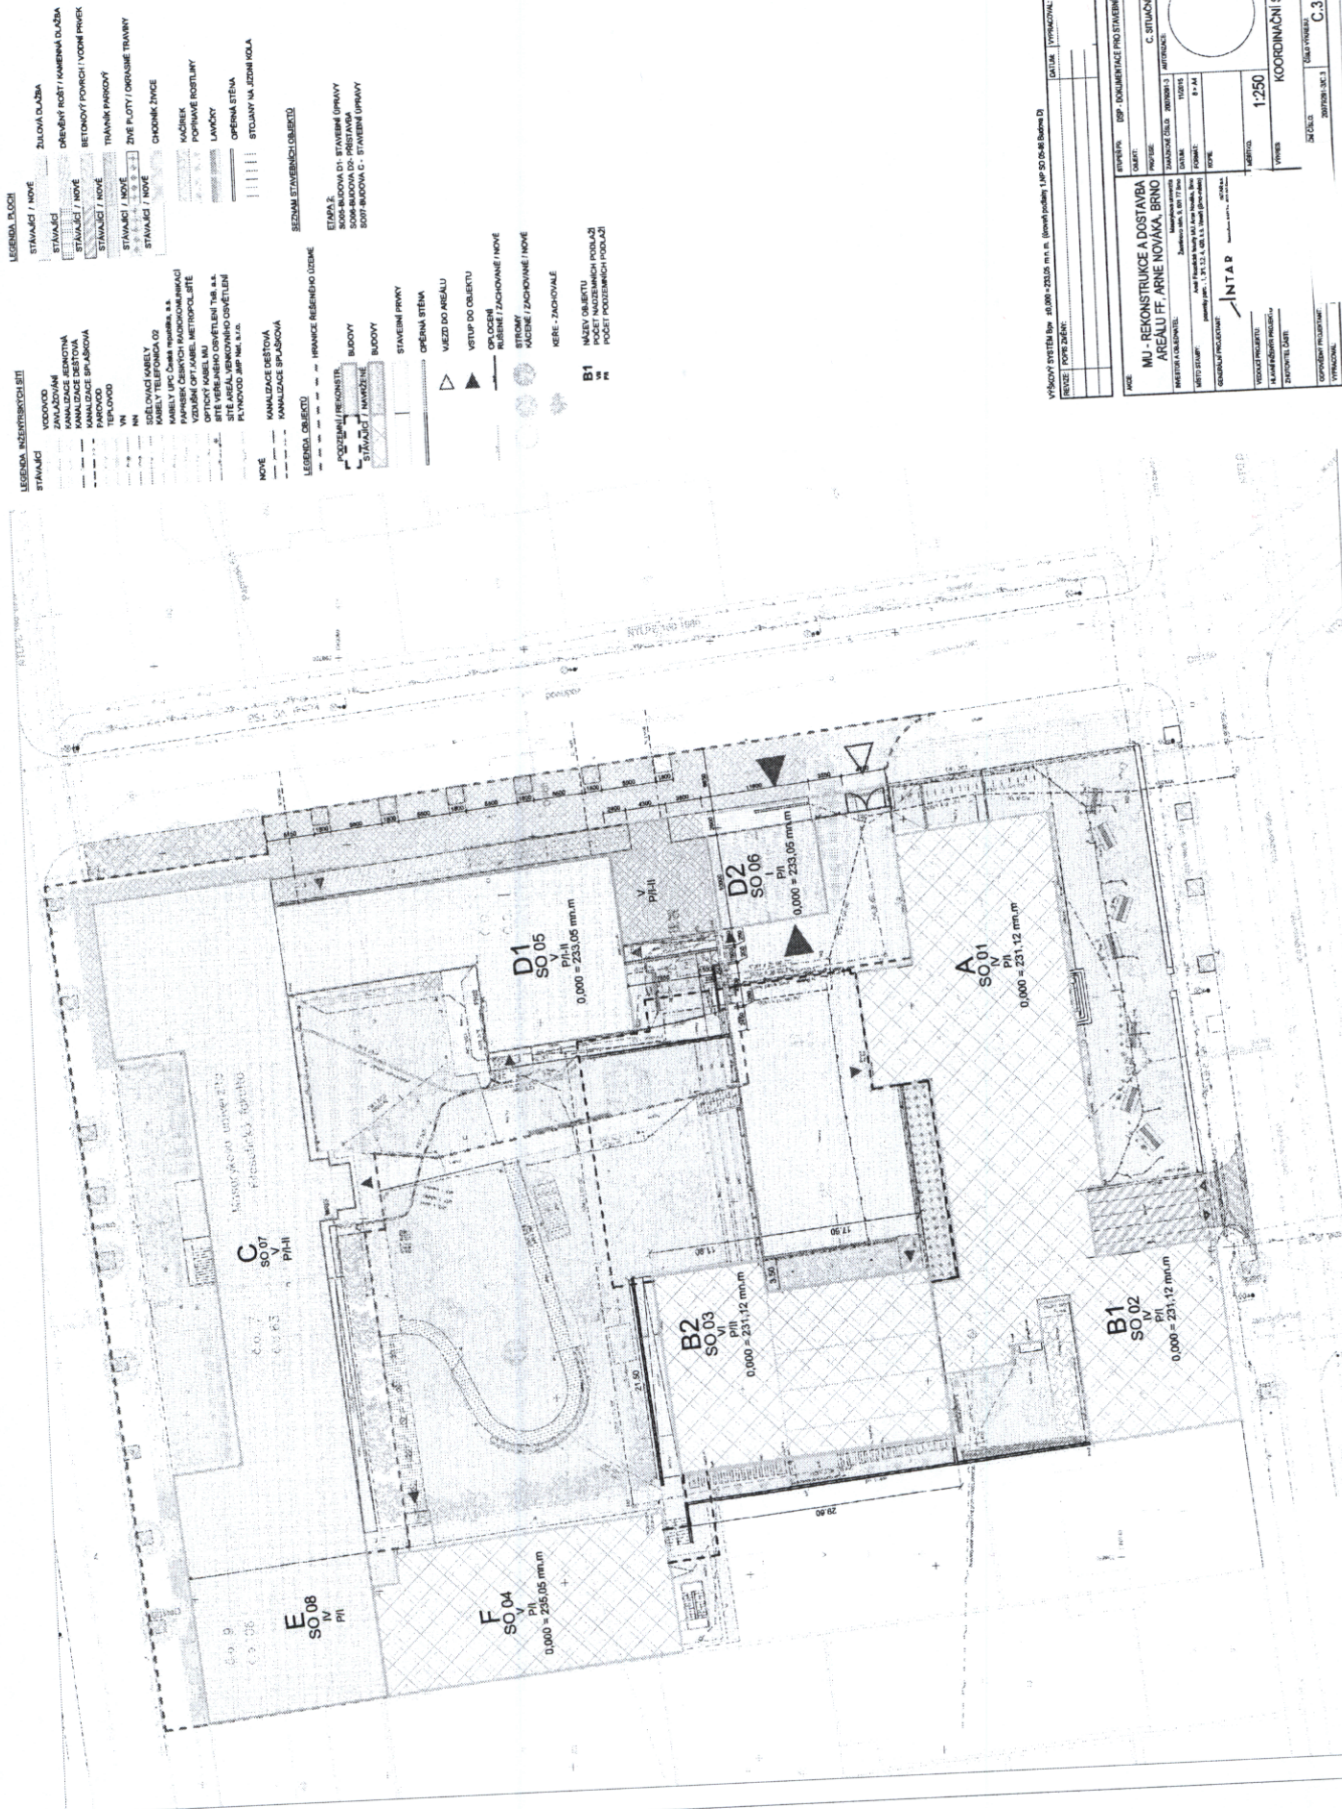[illegible]